




SEZIONI TIPO CAVIDOTTI SU STERRATO *scala 1:10*

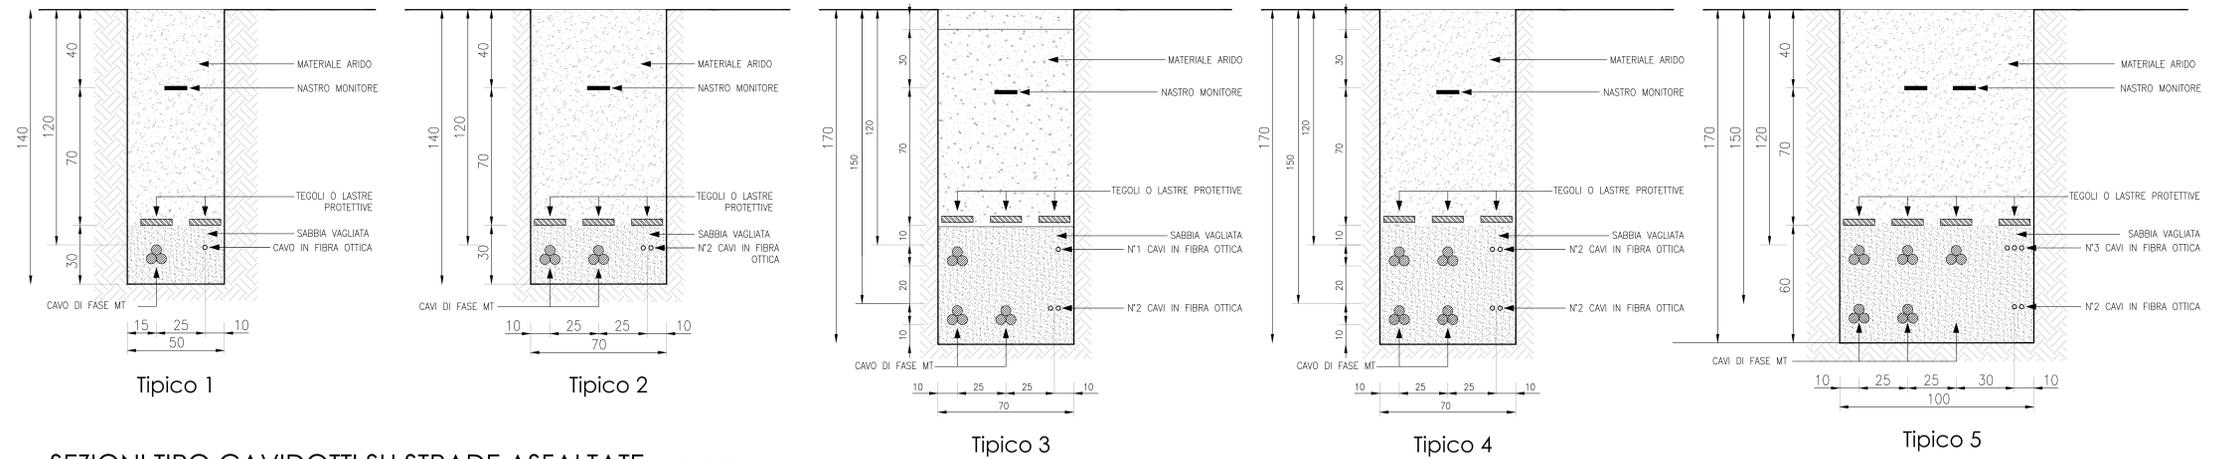


SEZIONI TIPO CAVIDOTTI SU STRADE ASFALTATE *scala 1:10*

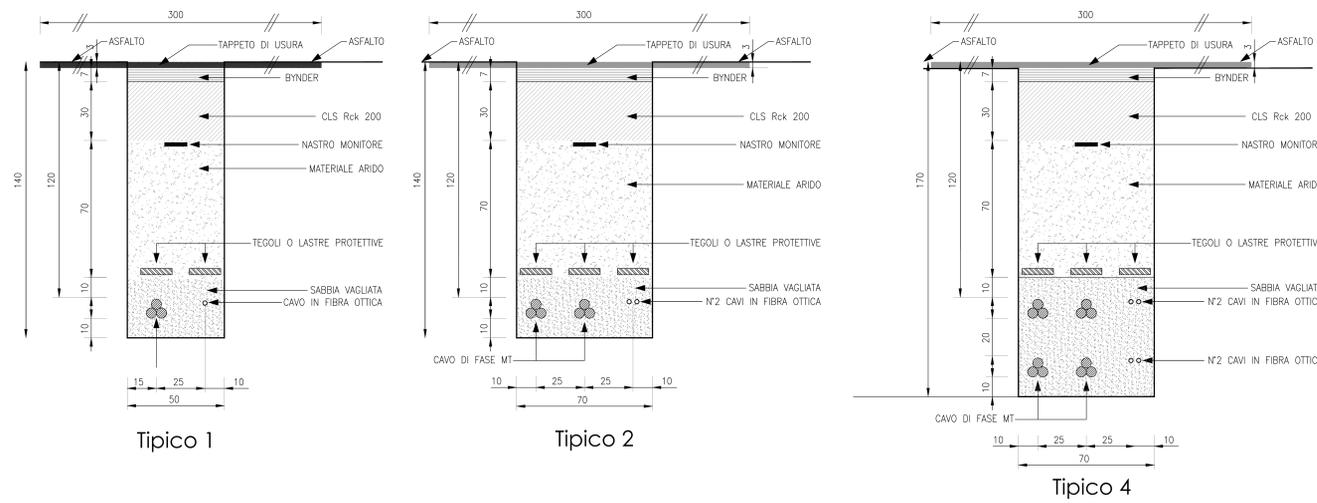


SEZIONI TIPO CAVIDOTTI C.C. *scala 1:20*

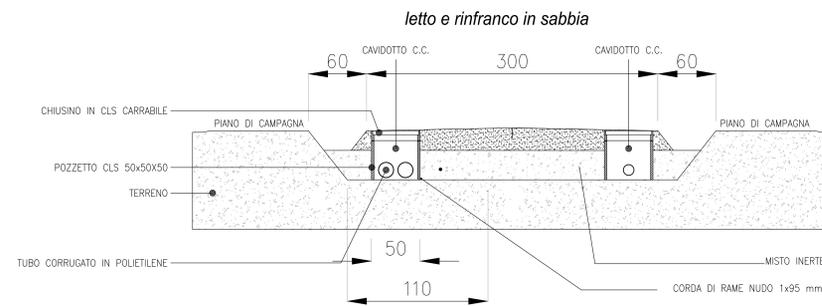


POZZETTO TIPO CAVIDOTTI C.C. *scala 1:10*

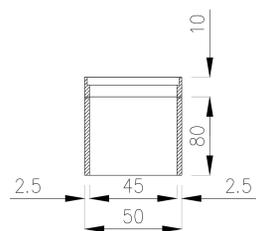

CAVIDOTTI C.C. *scala 1:20*

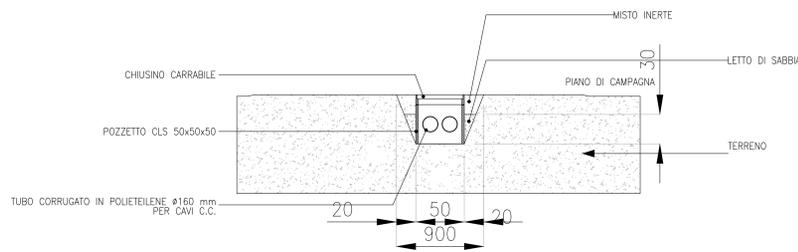

CAVIDOTTI SEGNALI *scala 1:20*

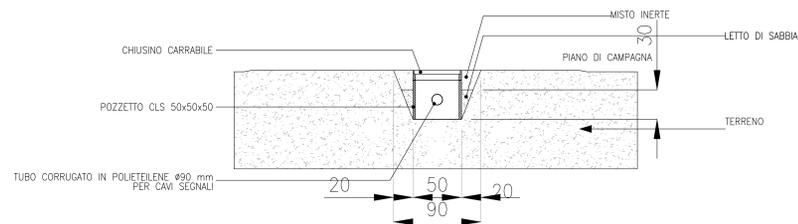

Regione: Sicilia  
 Provincia: Catania - Enna  
 Comuni: Mineo-Ramacca-Aidone  
 Località: Liotta-Malaricotta-Olivo-Magazzino-Russotto-Ogliastro  
**PROGETTO "MINEO" IMPIANTO FOTOVOLTAICO DA 263 MWp E 195 MW IN IMMISSIONE PROGETTAZIONE DEFINITIVA**  
 Titolo: RS06PD0050A0  
 PARTICOLARI COSTRUTTIVI CAVIDOTTI  
 Tavola: **CV. 9**  
 Progettazione:   
 Visti / Firme / Timbri:   
 Note:  
 REVISIONI:  
 IBVI 22 s.r.l.  
 IBVI 22 srl - Viale Amedeo Duca d'Aosta 76 39100 Bolzano (BZ) (bvi22@ibvi.it)  
 Scala: VARIE - Formato: 920 X 1189