


INTERFERENZE			
ID Interferenza	Interferenza dell'opera con sottoservizi	Descrizione opera oggetto di interferenza	Ente interessato
Interferenza 61	Attraversamento tombino	Strada provinciale SP.179	A.N.A.S.
Interferenza 62	Attraversamento ponticello	Strada provinciale SP.179	A.N.A.S.
Interferenza 63	Attraversamento tombino	Strada provinciale SP.108	A.N.A.S.
Interferenza 64	Attraversamento tombino	Strada provinciale SP.108	A.N.A.S.
Interferenza 65	Attraversamento tombino	Strada provinciale SP.108	A.N.A.S.
Interferenza 66	Attraversamento ponte	Strada provinciale SP.108	A.N.A.S.
Interferenza 67	Attraversamento tombino	Strada provinciale SP.108	A.N.A.S.
Interferenza 68	Attraversamento tombino	Strada provinciale SP.108	A.N.A.S.
Interferenza 69	Attraversamento tombino	Strada provinciale SP.108	A.N.A.S.
Interferenza 70	Attraversamento tombino	Strada provinciale SP.108	A.N.A.S.
Interferenza 71	Attraversamento ponticello	Strada provinciale SP.108	A.N.A.S.
Interferenza 72	Attraversamento tombino	Strada locale e/o interpodereale	A.N.A.S.
Interferenza 73	Attraversamento guado	Strada locale e/o interpodereale	A.N.A.S.
Interferenza 74	Attraversamento guado	Strada locale e/o interpodereale	A.N.A.S.
Interferenza 75	Attraversamento guado	Strada locale e/o interpodereale	A.N.A.S.
Interferenza 76	Attraversamento guado	Impulvio	Autorità di Bacino
Interferenza 77	Attraversamento tombino	Strada locale e/o interpodereale	A.N.A.S.
Interferenza 78	Attraversamento tombino	Strada locale e/o interpodereale	A.N.A.S.
Interferenza 79	Attraversamento tombino	Strada locale e/o interpodereale	A.N.A.S.
Interferenza 80	Attraversamento guado	Impulvio	Autorità di Bacino

LEGENDA

- SSEU MINEO
- SE RADDUSA
- FASCIA DI MITIGAZIONE
- AREE FTV DI IMPIANTO
- RECINZIONE
- ELETTRODOTTO DI COLLEGAMENTO AEREO AT
- CAVIDOTTO INTERRATO MT
- STRADE DI CAMPO
- STRADE LOCALI E INTERPODERALI
- SP 162
- SP 179
- SP 72
- SP 73
- SP 14
- SP 66
- SP 103
- SP 108
- SP I82
- SP 37
- SP 48
- SP 109
- SP III

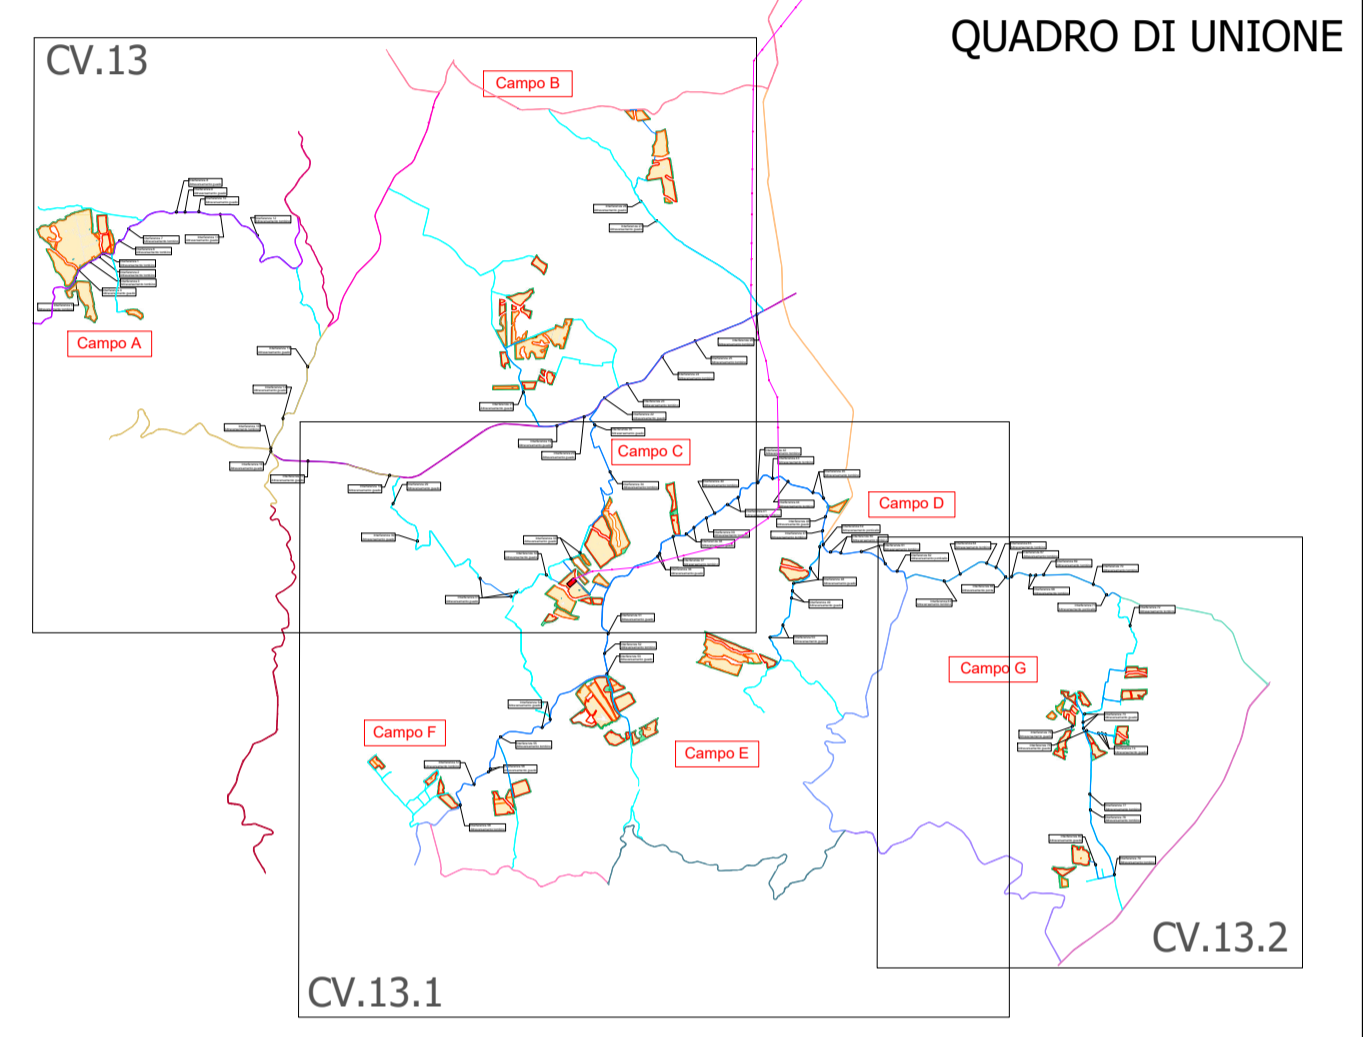

Regione: Sicilia
 Provincia: Catania - Enna
 Comuni: Mineo-Ramacca-Aidone
 Località: Liotta-Malaricotta-Olivo-Magazzinazzo-Russotto-Ogliastro

PROGETTO "MINEO" IMPIANTO FOTOVOLTAICO DA 263 MWp E 195 MW IN IMMISSIONE
PROGETTAZIONE DEFINITIVA

Titolo: RS06EPD056A0
 PLANIMETRIA DELLE INTERFERENZE

Tavola: **CV.13.2** Progettazione:

Visti / Firme / Timbri:
 
 Ing. Maurizio Moscoloni

Note:

Data	Rev.	Descrizione revisioni	Elaborato da:	Controllato da:	Approvato da:
01.06.2023	0	PRIMA EMISSIONE	Ing. Maurizio Moscoloni	Arcadia srls	IBVI 22 srl

REVISIONI


IBVI 22 s.r.l.
 IBVI 22 srl - Viale Amedeo Duca d'Aosta 76 39100 Bolzano (BZ) Ibv22srl@pec.it

Scala: 1:10.000 Formato UNI A1