
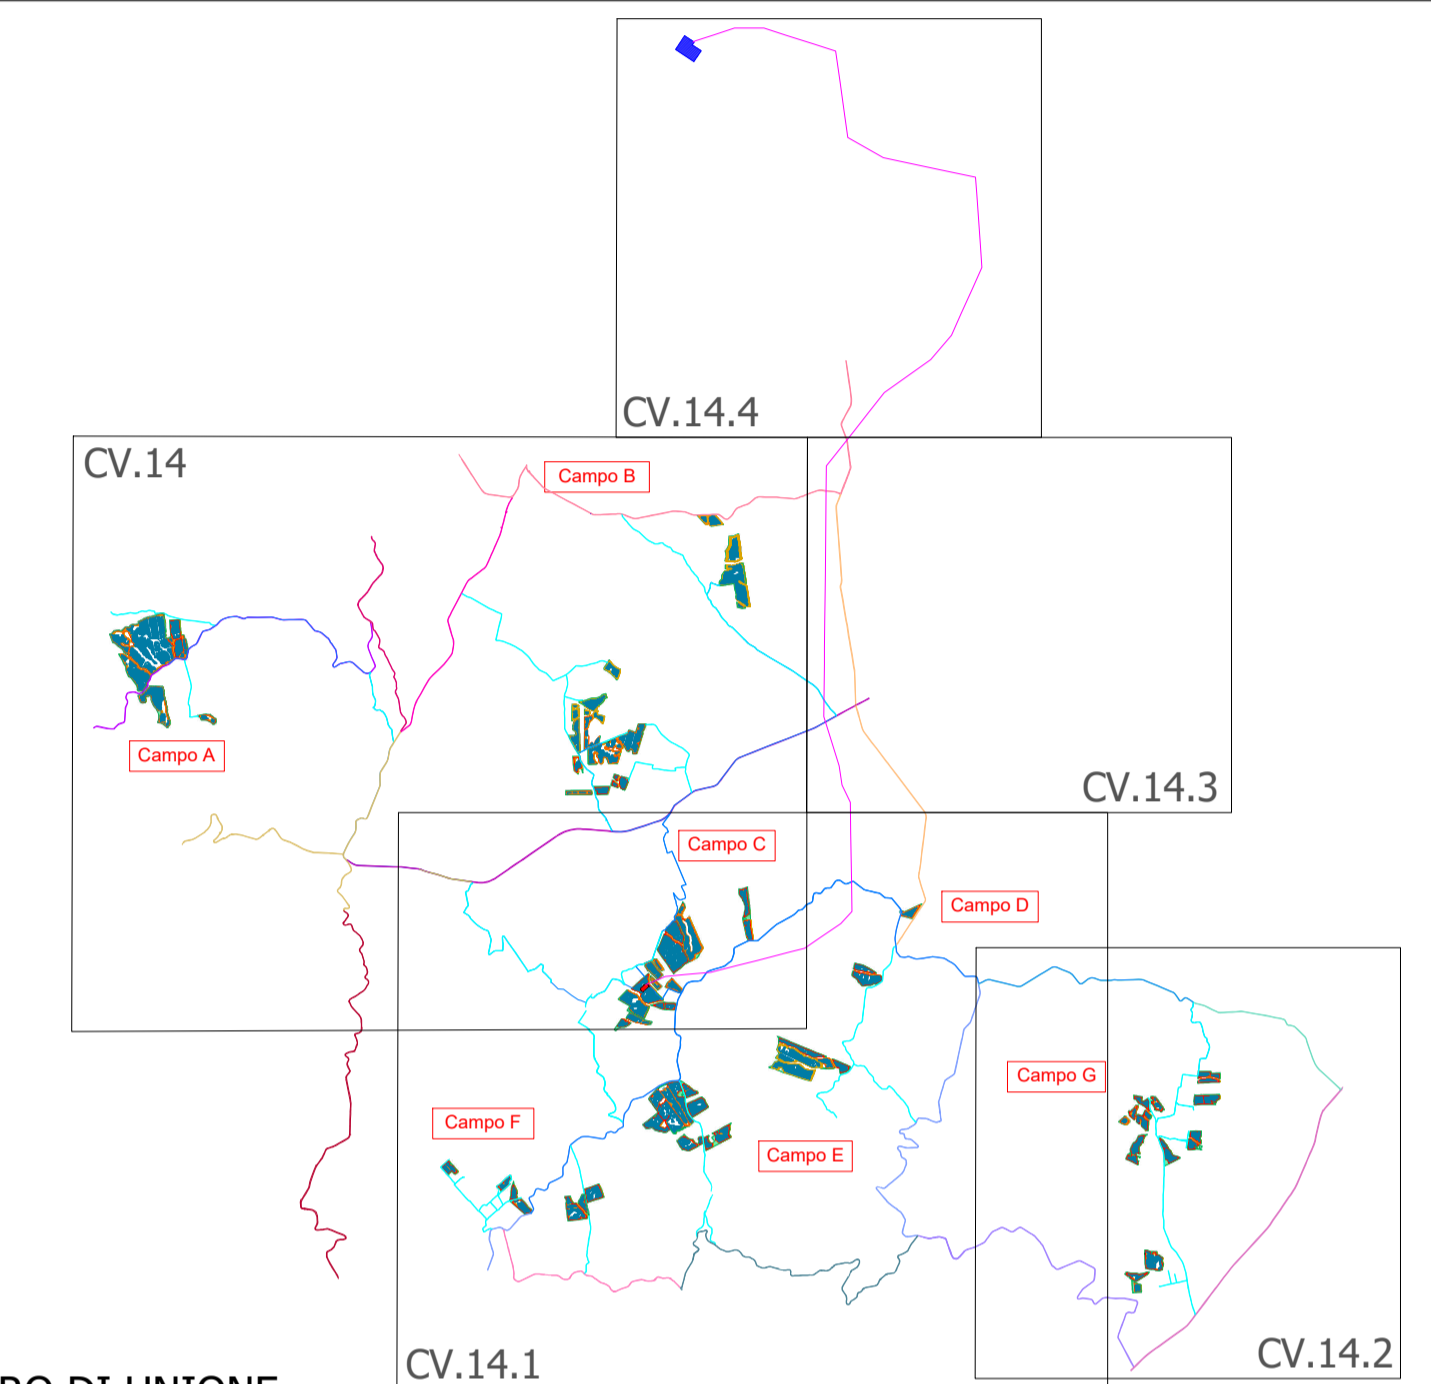


# Campo G

## LEGENDA

- SSEU MINEO
- SE RADDUSA
- FASCIA DI MITIGAZIONE
- AREE FTV DI IMPIANTO
- RECINZIONE
- ELETTRODOTTO DI COLLEGAMENTO AEREO AT
- CAVIDOTTO INTERRATO MT
- STRADE DI CAMPO
- STRADE LOCALI E INTERPODERALI
- SP 162
- SP 14
- SP 66
- SP 103
- SP 108
- SP 182
- SP 37
- SP 48
- SP 109
- SP III
- SP 179
- SP 72
- SP 73

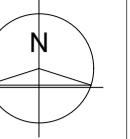

QUADRO DI UNIONE

Regione: Sicilia  
 Provincia: Catania - Enna  
 Comuni: Mineo-Ramacca-Aidone  
 Località: Liotta-Malaricotta-Olivo-Magazzinazzo-Russotto-Ogliastro

### PROGETTO "MINEO" IMPIANTO FOTOVOLTAICO DA 263 MWp E 195 MW IN IMMISSIONE PROGETTAZIONE DEFINITIVA

Titolo: RS06EPD0059A0  
 INQUADRAMENTO LAYOUT IMPIANTO SU BASE ORTOFOTO

Tavola: **CV.14.2**

Progettazione:



ARCADIA srls  
 Via Houel 29, 90138 - Palermo  
 info@arcadiaprogetti.it  
 arcadiaprogetti@arubapec.it

Visti / Firme / Timbri:

Ing. Maurizio Moscoloni



Note: .....

Data	Rev.	Descrizione revisioni	Elaborato da:	Controllato da:	Approvato da:
01.06.2023	0	PRIMA EMISSIONE	Ing. Maurizio Moscoloni	Arcadia srls	IBVI 22 srl
REVISIONI					

CONFIGURAZIONE IMPIANTO	
N° MODULI	416.6081
N° STRINGHE	17.500
N° INVERTER	975
POTENZA DC [MWp]	263,723
POTENZA AC [MW]	195,00



IBVI 22 srl Viale Amedeo Duca d'Aosta 76 39100 Bolzano (BZ) Ibv22srl@pec.it

Scala: 1:10.000 Formato UNI A1