



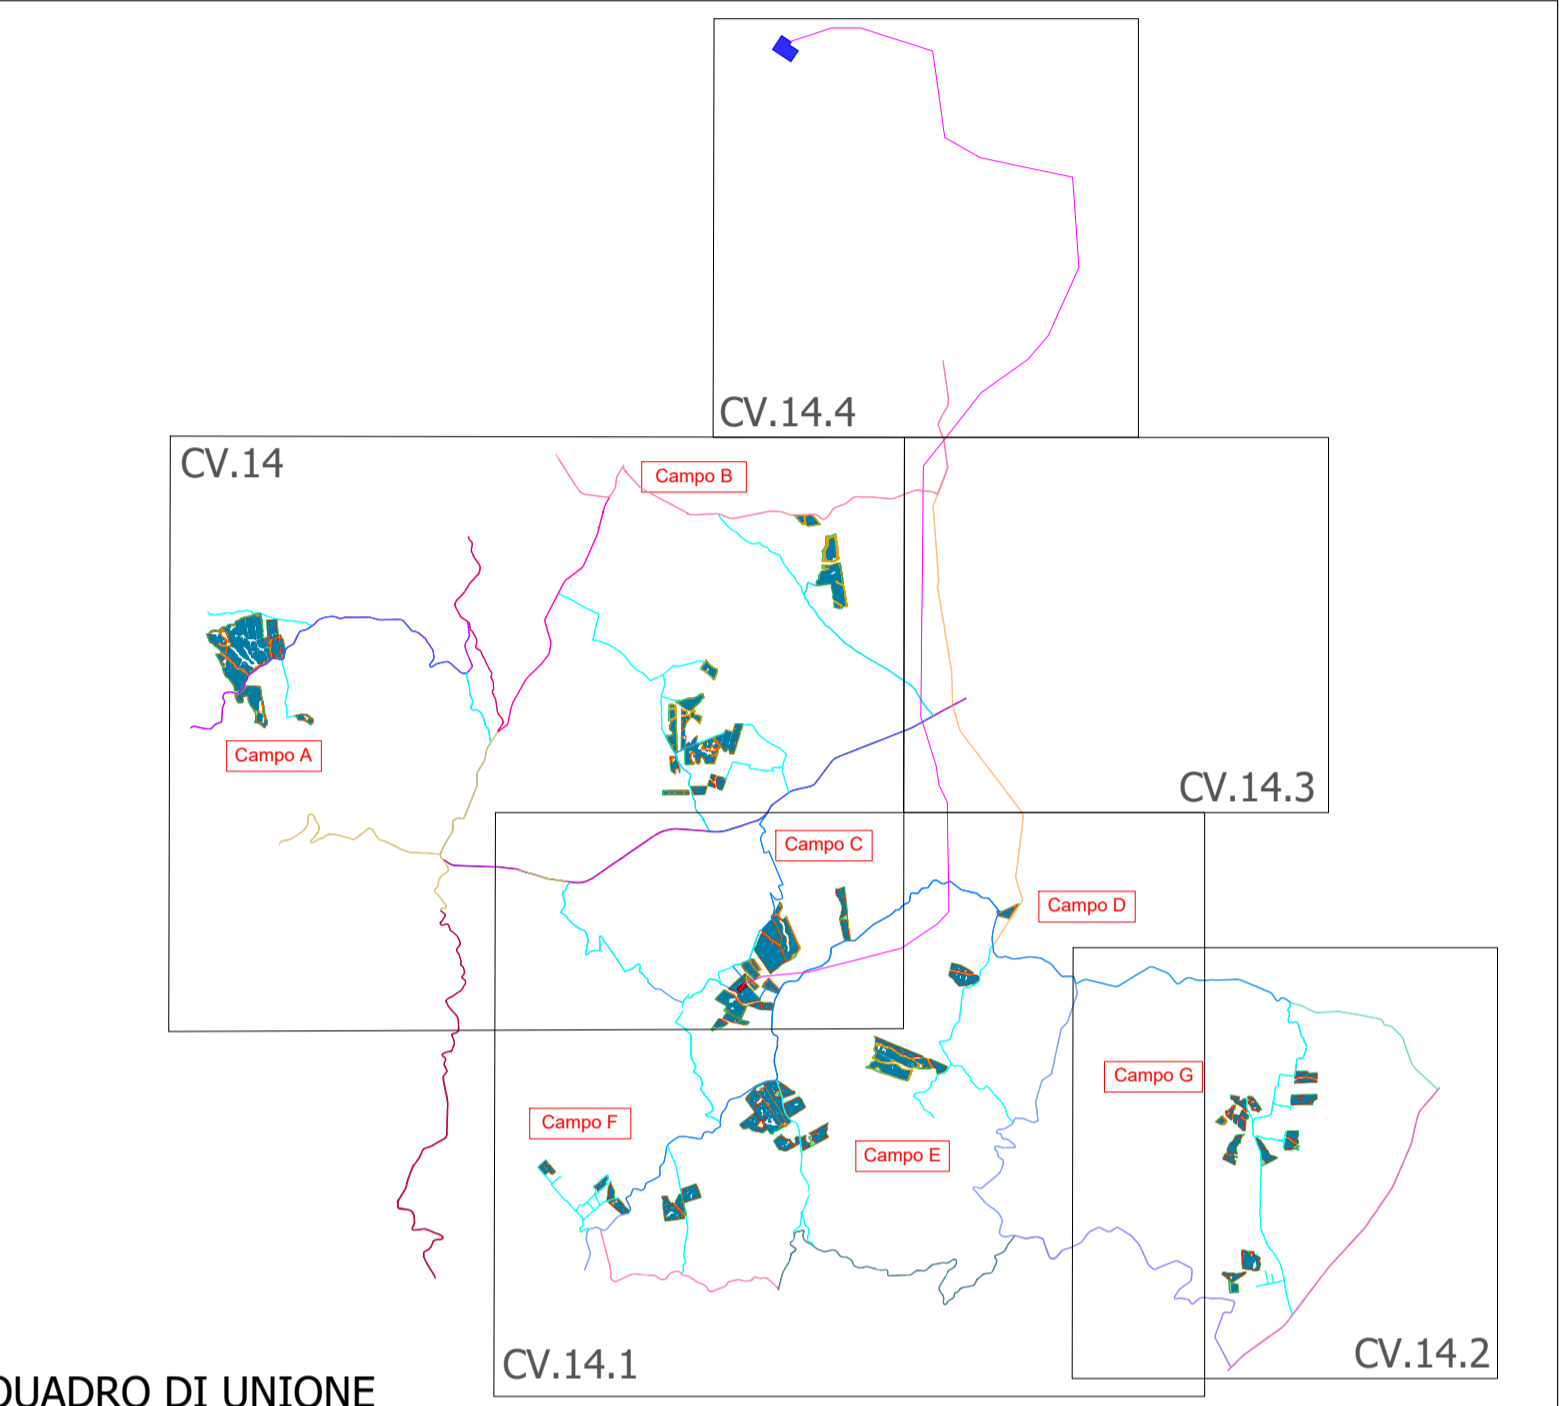

LEGENDA

| | | | |
|--|---------------------------------------|--|--------|
| | SSEU MINEO | | SP 162 |
| | SE RADDUSA | | SP 14 |
| | FASCIA DI MITIGAZIONE | | SP 66 |
| | AREE FTV DI IMPIANTO | | SP 103 |
| | RECINZIONE | | SP 108 |
| | ELETTRODOTTO DI COLLEGAMENTO AEREO AT | | SP 182 |
| | CAVIDOTTO INTERRATO MT | | SP 37 |
| | STRADE DI CAMPO | | SP 48 |
| | STRADE LOCALI E INTERPODERALI | | SP 109 |
| | | | SP III |
| | | | SP 179 |
| | | | SP 72 |
| | | | SP 73 |

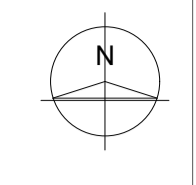

Regione: Sicilia
 Provincia: Catania - Enna
 Comuni: Mineo-Ramacca-Aidone
 Località: Liotta-Malaricotta-Olivo-Magazzinazzo-Russotto-Ogliastro

**PROGETTO "MINEO" IMPIANTO FOTOVOLTAICO
 DA 263 MWp E 195 MW IN IMMISSIONE
 PROGETTAZIONE DEFINITIVA**

Titolo: RS06EPD0060A0
 INQUADRAMENTO LAYOUT IMPIANTO SU BASE ORTOFOTO

Tavola: **CV.14.3** Progettazione:

ARCADIA srls
 Via Houel 29, 90138 - Palermo
 info@arcadiaprogetti.it
 arcadiaprogetti@arcadiapec.it

Visti / Firme / Timbri:

Ing. Maurizio Moscoloni

Note:

| CONFIGURAZIONE IMPIANTO | |
|-------------------------|----------|
| N° MODULI | 416.6081 |
| N° STRINGHE | 17.500 |
| N° INVERTER | 975 |
| POTENZA DC [MWp] | 263,723 |
| POTENZA AC [MW] | 195,00 |

| Data | Rev. | Descrizione revisioni | Elaborato da: | Controllato da: | Approvato da: |
|------------|------|-----------------------|-------------------------|-----------------|---------------|
| 01.06.2023 | 0 | PRIMA EMISSIONE | Ing. Maurizio Moscoloni | Arcadia srls | IBVI 22 srl |
| REVISIONI | | | | | |