


**LEGENDA**

	SSEU MINEO		SP 162
	SE RADDUSA		SP 14
	FASCIA DI MITIGAZIONE		SP 66
	AREE FTV DI IMPIANTO		SP 103
	RECINZIONE		SP 108
	ELETTRODOTTO DI COLLEGAMENTO AEREO AT		SP 182
	CAVIDOTTO INTERRATO MT		SP 37
	STRADE DI CAMPO		SP 48
	STRADE LOCALI E INTERPODERALI		SP 109
			SP III
			SP 179
			SP 72
			SP 73

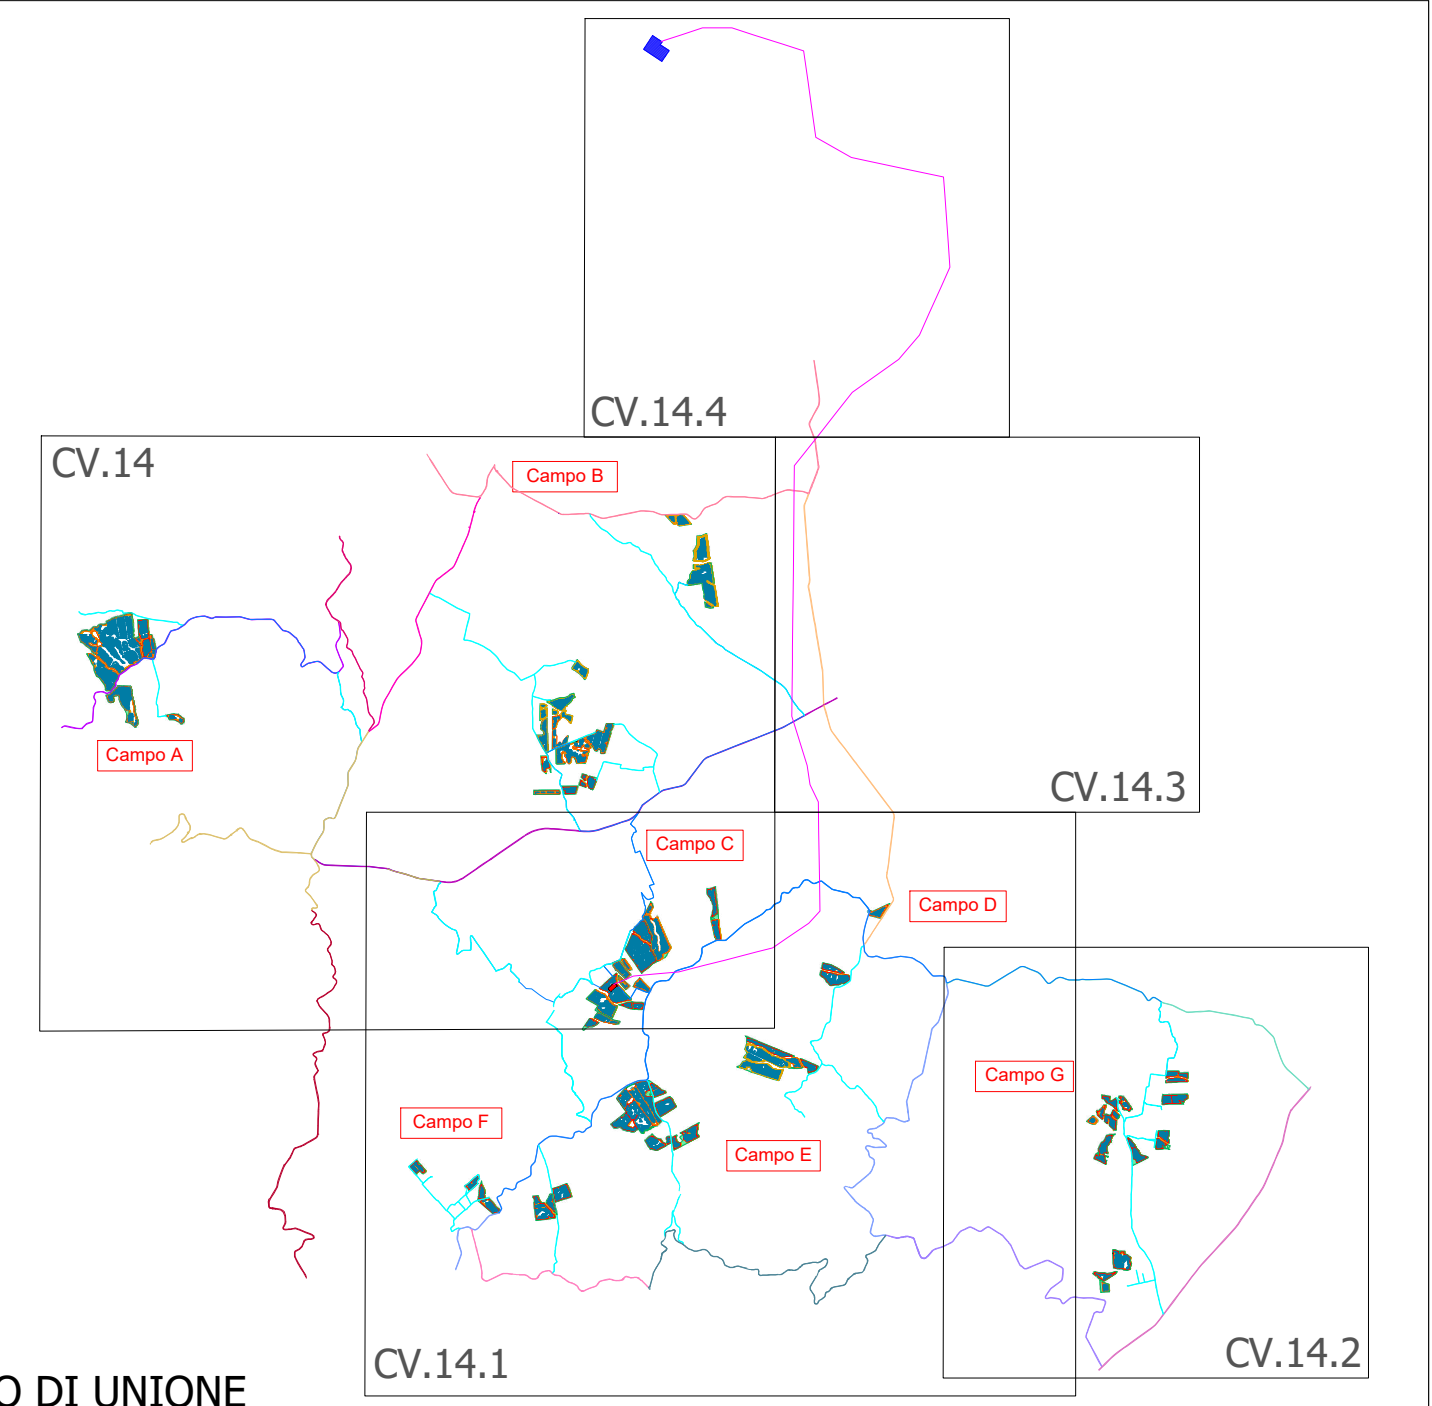

QUADRO DI UNIONE

Regione: Sicilia  
 Provincia: Catania - Enna  
 Comuni: Mineo-Ramacca-Aidone  
 Località: Liotta-Malaricotta-Olivo-Magazzinazzo-Russotto-Ogliastro

**PROGETTO "MINEO" IMPIANTO FOTOVOLTAICO DA 263 MWp E 195 MW IN IMMISSIONE  
PROGETTAZIONE DEFINITIVA**

Titolo: RS06EPD0061A0  
INQUADRAMENTO LAYOUT IMPIANTO SU BASE ORTOFOTO

Tavola: **CV.14.4** Progettazione:

ARCADIA srls  
 Via Houel 29, 90138 - Palermo  
 info@arcadiaprogetti.it  
 arcadiaprogetti@arubapec.it

Visti / Firme / Timbri:

Ing. Maurizio Moscoloni

Note: .....

CONFIGURAZIONE IMPIANTO	
N° MODULI	416.6081
N° STRINGHE	17.500
N° INVERTER	975
POTENZA DC [MWp]	263,723
POTENZA AC [MW]	195,00

REVISIONI		Elaborato da:	Controllato da:	Approvato da:
01.06.2023	0	PRIMA EMISSIONE	Ing. Maurizio Moscoloni	Arcadia srls
				IBVI 22 srl

**IBVI 22 s.r.l.**

IBVI 22 srl Viale Amedeo Duca d'Aosta 76 39100 Bolzano (BZ) Ibv22srl@pec.it

Scala: 1:10.000 Formato UNI A1