


B02	LINEA B1B	CCB02	CTB09	16	1927	RG7H1R 26/45 kV	3x(1x95)	1,63	1,2	4,8	
		CTB09	CTB10	578		RG7H1R 26/45 kV	3x(1x95)	1,63	1,2		
		CTB10	CTB11	925		RG7H1R 26/45 kV	3x(1x95)	1,63	1,2		
	LINEA B2B	CCB02	CTB12	408	1939	RG7H1R 26/45 kV	3x(1x70)	1,63	1,2	6	
		CTB12	CTB13	118		RG7H1R 26/45 kV	3x(1x50)	1,63	1,2		
		CTB13	CTB14	424		RG7H1R 26/45 kV	3x(1x50)	3,27	2,4		
	LINEA B3B	CCB02	CTB15	365	3215	RG7H1R 26/45 kV	3x(1x50)	1,63	1,2	4,8	
		CTB15	CTB16	365		RG7H1R 26/45 kV	3x(1x50)	1,63	1,2		
		CTB16	CTB17	698		RG7H1R 26/45 kV	3x(1x50)	1,63	1,2		
	LINEA B4B	CCB02	CTB18	278	1096	RG7H1R 26/45 kV	3x(1x70)	1,63	1,2	6	
		CTB18	CTB19	530		RG7H1R 26/45 kV	3x(1x50)	1,63	1,2		
		CTB19	CTB20	1709		RG7H1R 26/45 kV	3x(1x50)	1,63	1,2		
			CCB02	CTB21	225	1096	RG7H1R 26/45 kV	3x(1x70)	1,63	1,2	6
			CTB21	CTB22	285		RG7H1R 26/45 kV	3x(1x50)	1,63	1,2	
			CTB22	CTB23	424		RG7H1R 26/45 kV	3x(1x50)	1,63	2,4	
			CTB23	CTB24	162		RG7H1R 26/45 kV	3x(1x50)	1,63	1,2	
SSEU		CCB02	5796	5796		RG7H1R 26/45kV	3x(1x400)	27,76		17000	

- LEGENDA**
- SE MINEO
 - SSE RADDUSA
 - FASCIA DI MITIGAZIONE
 - RECINZIONE
 - ELETTRODOTTO DI COLLEGAMENTO AEREO AT
 - CAVIDOTTO INTERRATO MT
 - STRUTTURE MODULI FTV
 - CABINA DI TRASFORMAZIONE MT
 - CABINA DI RACCOLTA
 - STRADE DI CAMPO
 - STRADE DI PROGETTO
 - STRADE LOCALI E INTERPODERALI
 - STRADE ASFALTATE
 - SP 72
 - SP 73
 - SP 108
 - SP 182
 - SP 37
 - SP 48
 - SP 109
 - SP 111
 - SP 162
 - SP 179
 - SP 14
 - SP 66
 - SP 103

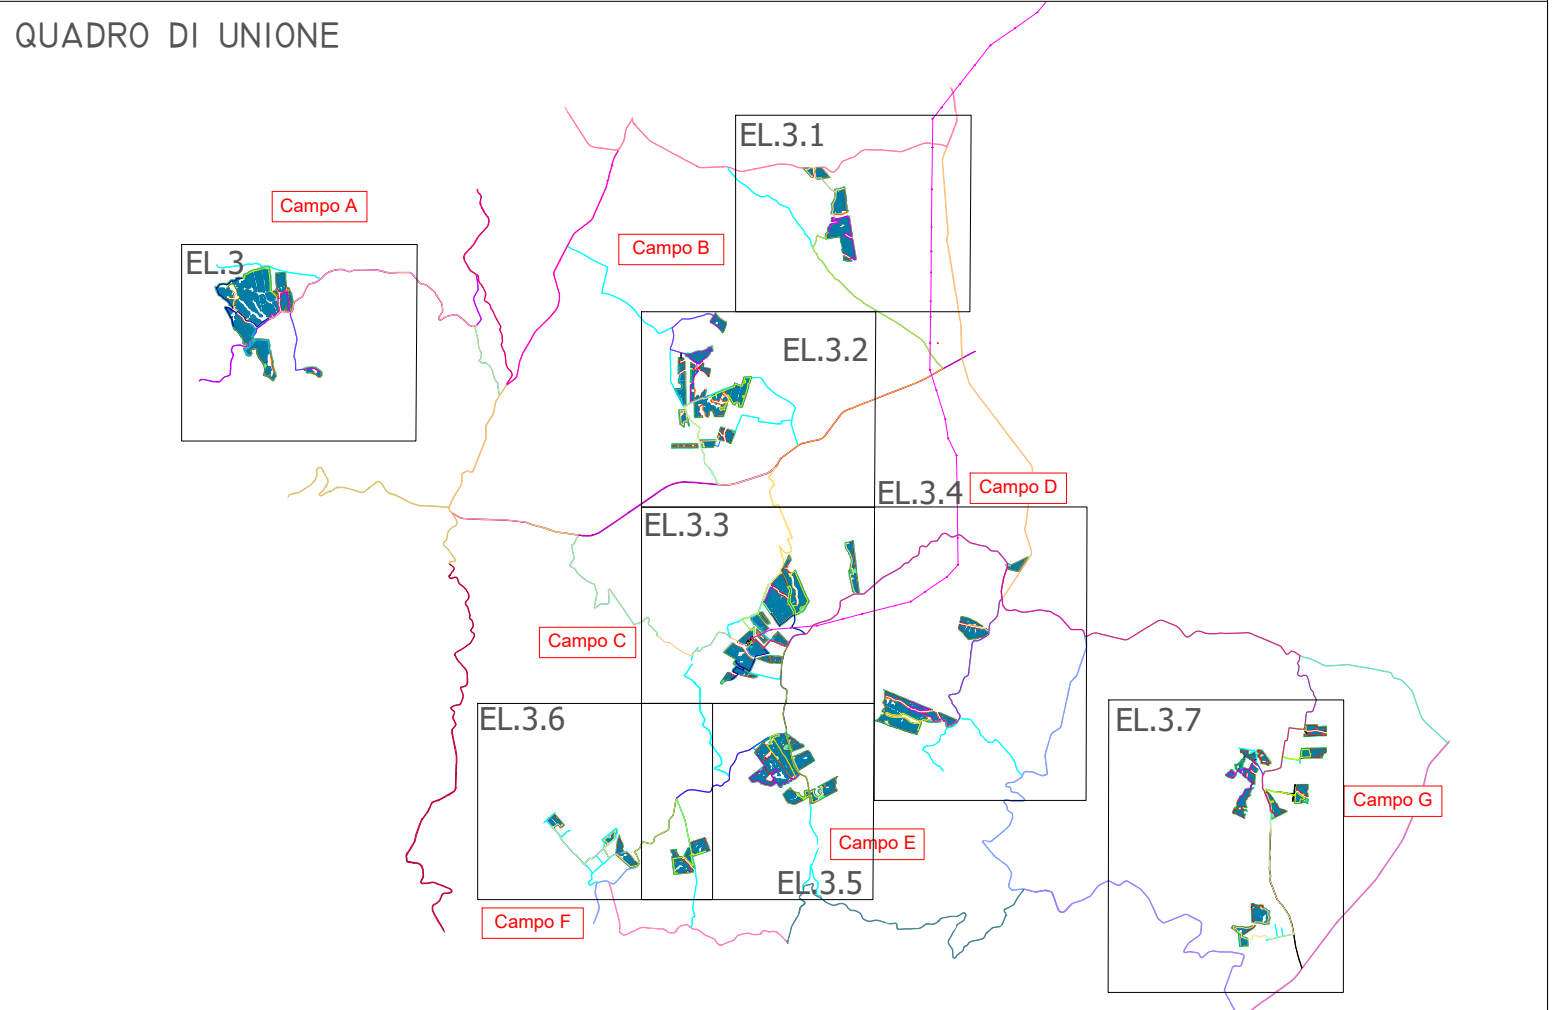

Regione: Sicilia
 Provincia: Catania - Enna
 Comuni: Mineo-Ramacca-Aidone
 Località: Liotta - Malaricotta - Olivo - Magazzinazzo - Russotto - Ogliastro

**PROGETTO "MINEO" IMPIANTO FOTOVOLTAICO
 DA 263 MWp E 195 MW IN IMMISSIONE
 PROGETTAZIONE DEFINITIVA**

Titolo: RS06EPD079A0
 PLANIMETRIA IMPIANTO FOTOVOLTAICO CON COLLEGAMENTI MT CAMPO "B"

Tavola: **EL.3.2** Progettazione:

ARCADIA srls
 Via Houel 29, 90138 - Palermo
 info@arcadiaprogetti.it
 arcadiaprogetti@arubapec.it

Visti / Firme / Timbri:

Note:

Data	Rev.	Descrizione revisioni	Elaborato da:	Controllato da:	Approvato da:
01.06.2023	0	PRIMA EMISSIONE	Ing. Maurizio Moscoloni	Arcadia srls	IBVI 22 srl

REVISIONI

IBVI 22 srl - Viale Amedeo Duca d'Aosta 76 39100 Bolzano (BZ) Ibv22sri@pec.it

Scala: 1:4.000 Formato UNI A1