


C	LINEA	CCC	CTC	CTC	SSE	RG7H1R 26/45 kV	3x(1x70)	1,63	1,2	4,8	35,6
		CTC01	CTC02	CTC03							
C1	LINEA C1	CCC	CTC01	13	2707	RG7H1R 26/45 kV	3x(1x70)	1,63	1,2	4,8	35,6
		CTC01	CTC02	415		RG7H1R 26/45 kV	3x(1x50)	1,63	1,2		
		CTC02	CTC03	1759		RG7H1R 26/45 kV	3x(1x50)	1,63	1,2		
		CTC03	CTC04	520		RG7H1R 26/45 kV	3x(1x50)	1,63	1,2		
C2	LINEA C2	CCC	CTC 05	846	2232	RG7H1R 26/45 kV	3x(1x70)	1,63	1,2	4,8	35,6
		CTC 05	CTC 06	369		RG7H1R 26/45 kV	3x(1x50)	1,63	1,2		
		CTC 06	CTC 07	422		RG7H1R 26/45 kV	3x(1x50)	1,63	1,2		
		CTC 07	CTC 08	595		RG7H1R 26/45 kV	3x(1x50)	1,63	1,2		
C3	LINEA C3	CCC	CTC 09	149	450	RG7H1R 26/45 kV	3x(1x70)	2,72	2	6,8	35,6
		CTC 09	CTC 10	250		RG7H1R 26/45 kV	3x(1x70)	3,27	2,4		
C4	LINEA C4	CCC	CTC 12	664	1695	RG7H1R 26/45 kV	3x(1x70)	3,27	2,4	9,6	35,6
		CTC 12	CTC 13	298		RG7H1R 26/45 kV	3x(1x70)	3,27	2,4		
		CTC 13	CTC 14	720		RG7H1R 26/45 kV	3x(1x70)	3,27	2,4		
		CTC 14	CTC 15	13		RG7H1R 26/45 kV	3x(1x70)	3,27	2,4		
C5	LINEA C5	CCC	CTC 16	1912	2880	RG7H1R 26/45 kV	3x(1x120)	3,27	2,4	9,6	35,6
		CTC 16	CTC 17	379		RG7H1R 26/45 kV	3x(1x50)	3,27	2,4		
		CTC 17	CTC 18	202		RG7H1R 26/45 kV	3x(1x50)	3,27	2,4		
		CTC 18	CTC 19	387		RG7H1R 26/45 kV	3x(1x50)	3,27	2,4		
SSEU		CCC	1053	1053	RG7H1R 26/45kV	3x(1x630)	48,44	35600			

LEGENDA

	SE MINEO		SP 108
	SSE RADDUSA		SP 182
	FASCIA DI MITIGAZIONE		SP 37
	RECINZIONE		SP 48
	ELETTRODOTTO DI COLLEGAMENTO AEREO AT		SP 109
	CAVIDOTTO INTERRATO MT		SP 111
	STRUTTURE MODULI FTV		SP 162
	CABINA DI TRASFORMAZIONE MT		SP 179
	CABINA DI RACCOLTA		SP 14
	STRADE DI CAMPO		SP 66
	STRADE DI PROGETTO		SP 103
	STRADE LOCALI E INTERPODERALI		
	STRADE ASFALTATE		
	SP 72		
	SP 73		

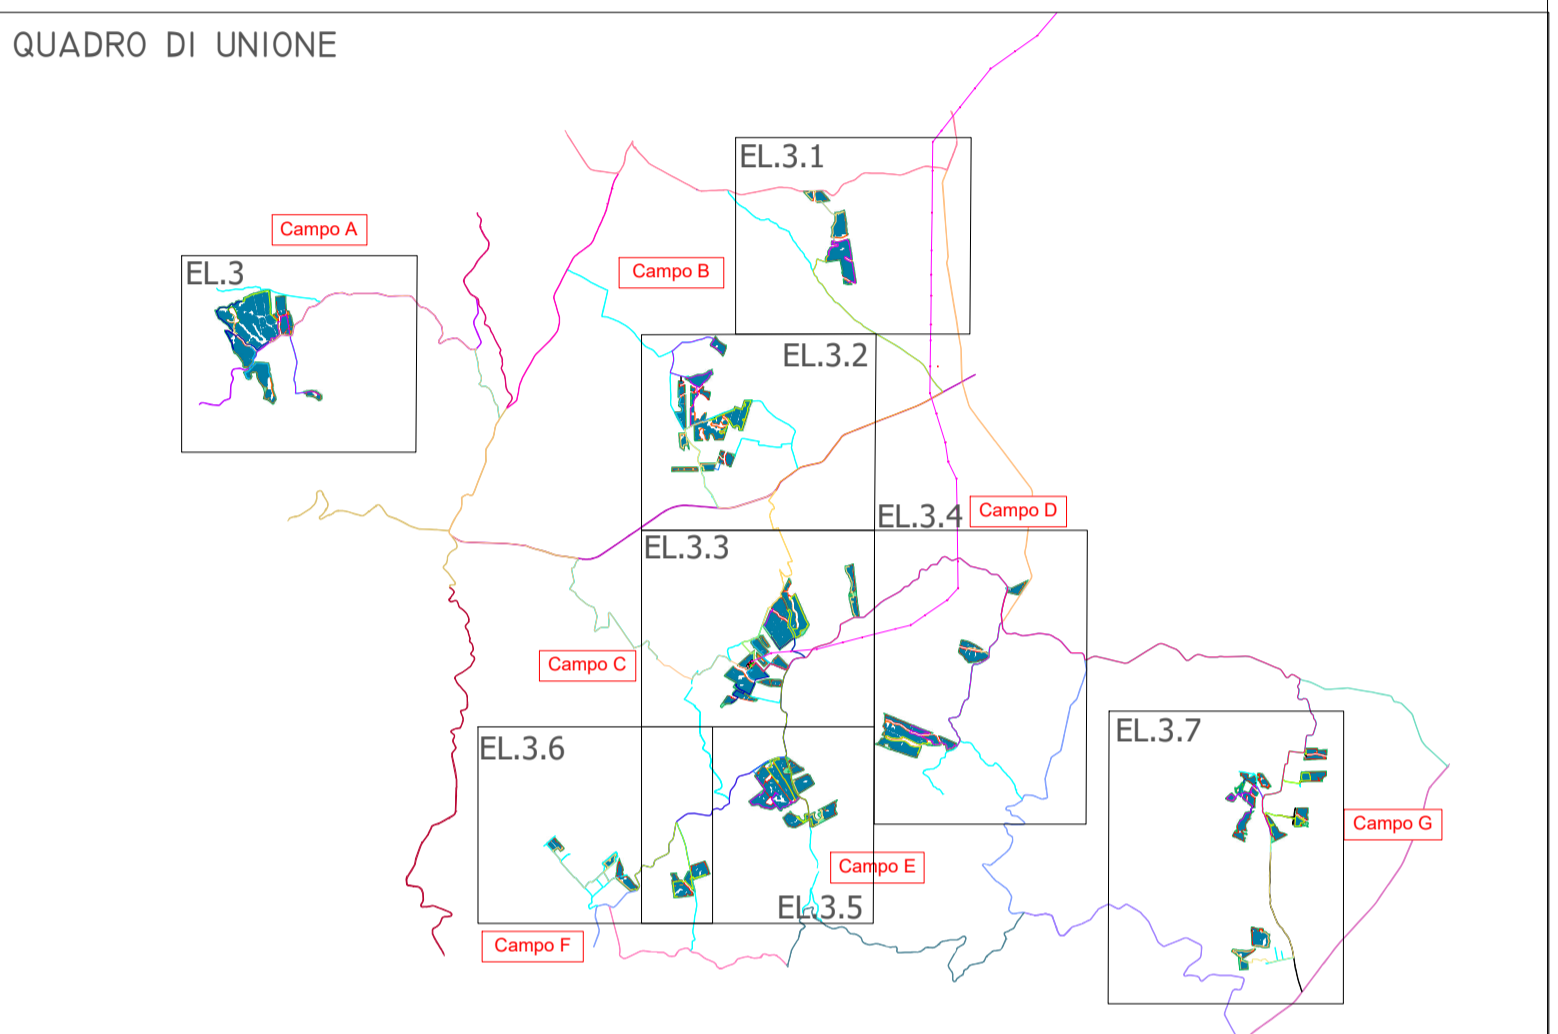

Regione: Sicilia
 Provincia: Catania - Enna
 Comuni: Mineo-Ramacca-Aidone
 Località: Liotta - Malaricotta - Olivo - Magazzinazzo - Russotto - Ogliastro

**PROGETTO "MINEO" IMPIANTO FOTOVOLTAICO
 DA 263 MWp E 195 MW IN IMMISSIONE
 PROGETTAZIONE DEFINITIVA**

Titolo: RS06EPD080A0
 PLANIMETRIA IMPIANTO FOTOVOLTAICO CON COLLEGAMENTI MT CAMPO "C"

Tavola: **EL.3.3**

Progettazione:

ARCADIA srls
 Via Houel 29, 90138 - Palermo
 info@arcadiaprogetti.it
 arcadiaprogetti@arubapec.it

Visti / Firme / Timbri:

Ing. Maurizio Moscoloni

Note:

Data	Rev.	Descrizione revisioni	Elaborato da:	Controllato da:	Approvato da:
01.06.2023	0	PRIMA EMISSIONE	Ing. Maurizio Moscoloni	Arcadia srls	IBVI 22 srl

REVISIONI