


1 PIANO PARTICELLARE GRAFICO DI ESPROPRIO
SCALA 1:1000

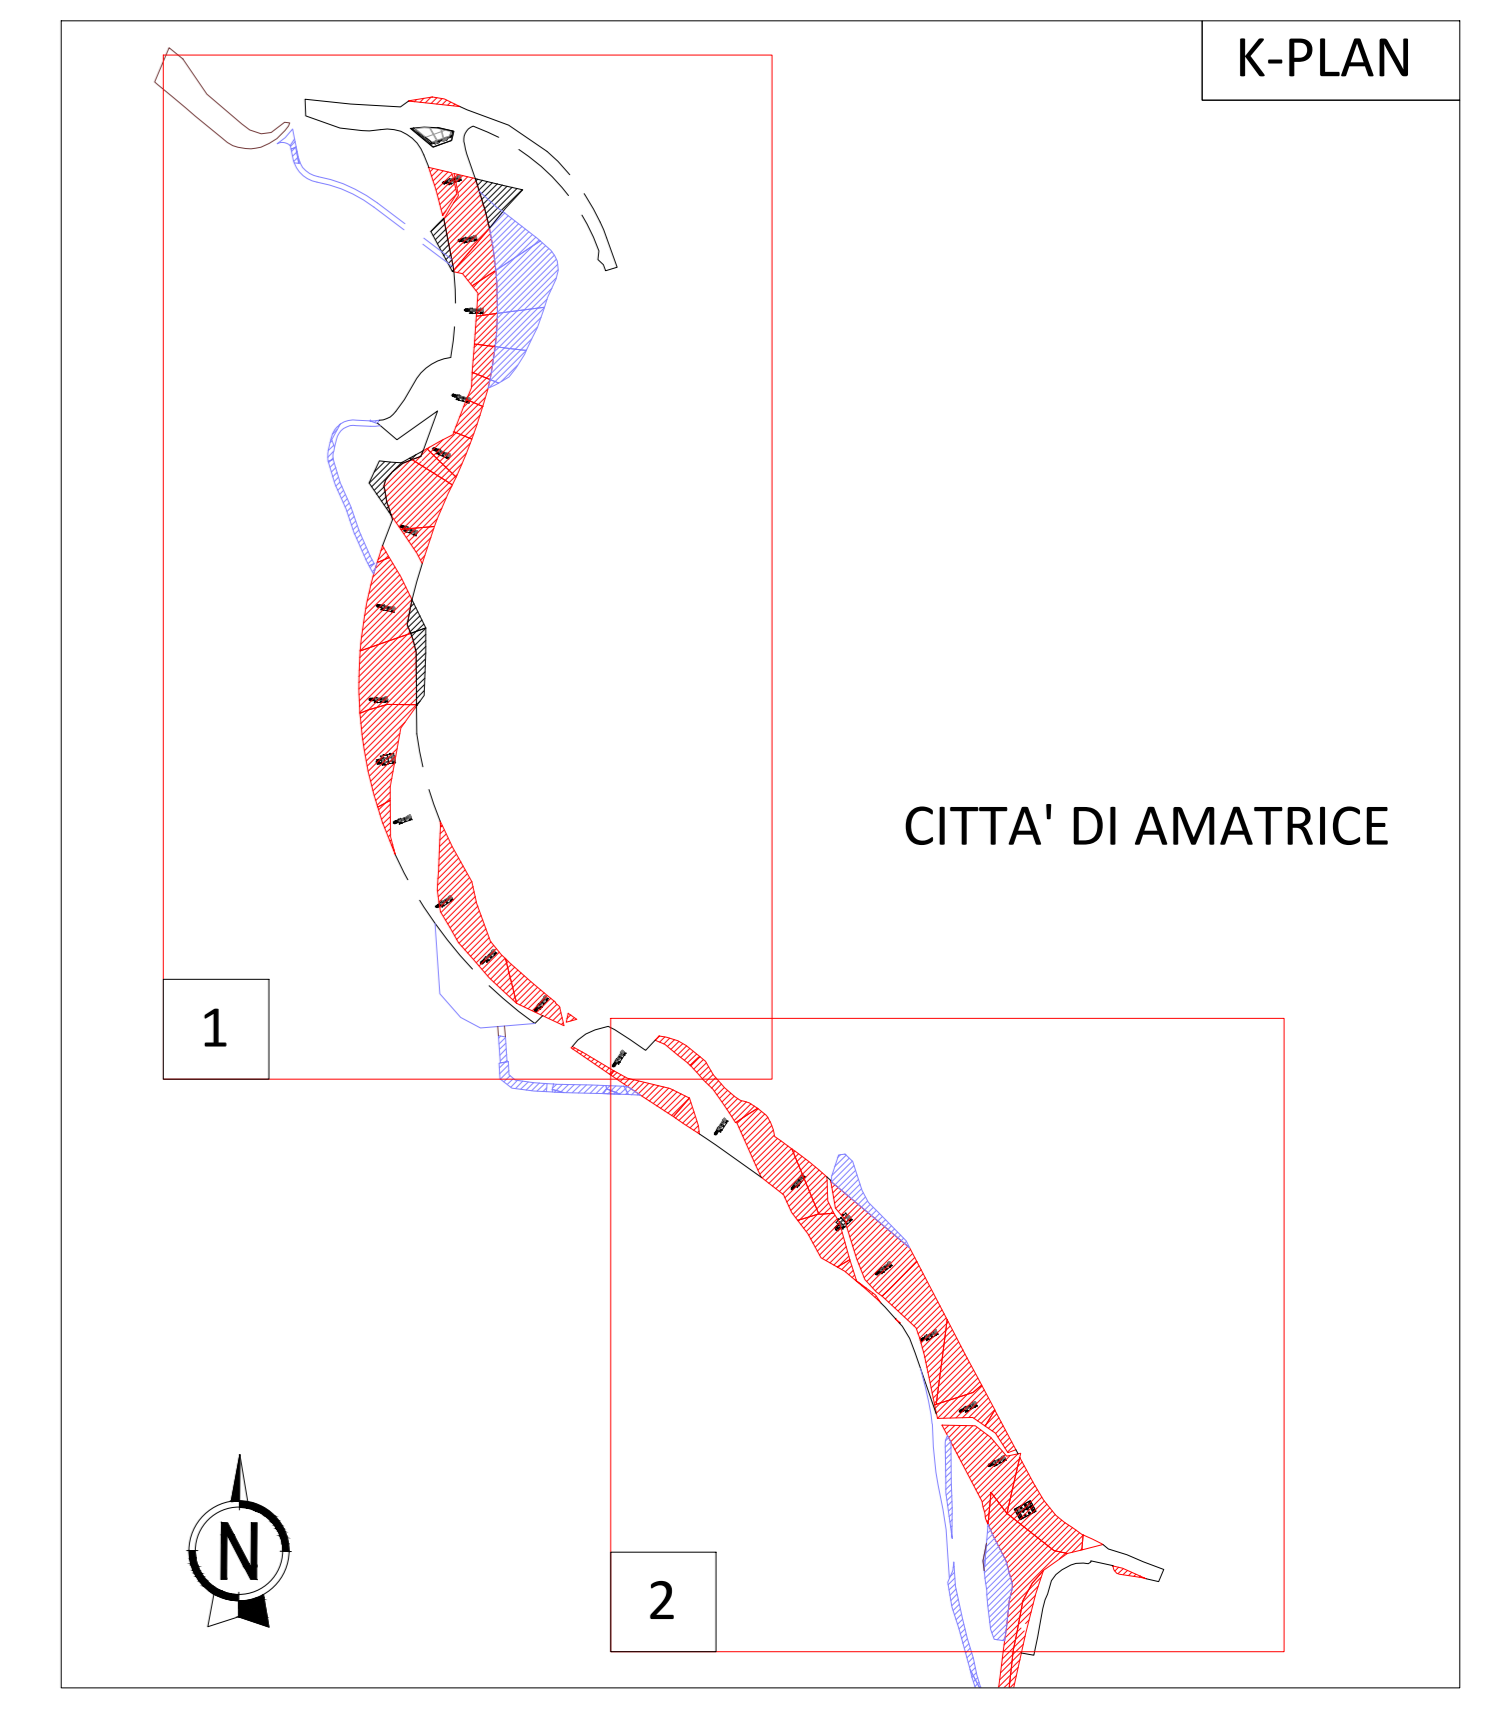

LEGENDA

- AREE IN ESPROPRIO
- AREE IN OCCUPAZIONE TEMPORANEA
- RELIQUIATI

anas
GRUPPO IS ITALIANE

OGGETTO ATTUATORE - Art.7 D.L. 11 novembre 2016, n. 205 (già art.15 ter del D.L. 17 ottobre 2016, n.189, convertito dalla L. 15 dicembre 2016, n.229) ex OCDPC 408/2016 - art.4 - OCDPC 475/2017 - art.3

S.S. 260 "Picente"
Lavori di adeguamento e potenziamento della tratta stradale laziale. 2 Lotto - dal km 43+800 al km 41+150

PROGETTO DEFINITIVO

<p>PROGETTAZIONE STRADALE Dott. Ingegneri Camillo Andreucci Ord. Prov. di Latina n.A1473</p> <p>PROGETTAZIONE STRUTTURE Dott. Ingegneri Maria Lambertini Ord. Prov. di Roma n.A37388</p> <p>PROGETTAZIONE GEOTECNICA Dott. Geol. Massimo Pietrangeli Ord. Lucio n.A738</p> <p>PROGETTAZIONE IMPIANTI Dott. Ingegneri Salvatore Cusa Ord. della Prov. di Roma n.15959</p> <p>RESPONSABILE STUDIO AMBIENTALE Dott. Geol. P. Manti Ord. Geol. Lombardia n.666 Dott. Ing. M. Botta Di. Regione Lombardia n.41474/1 Dott. Arch. Laura Fava Ord. Arch. Piacenza Prov. di Bg n. 2410 Dott. Arch. A. Di Pisa Ord. Prov. di Ancona n.080889 Dott. Arch. J. Zaccagnò Ord. Prov. di Livorno n.776</p> <p>IL GEOLOGO Dott. Geol. Massimo Pietrangeli Ord. Lucio n.A738</p> <p>ARCHEOLOGIA Dott. Geol. Daniele T. Fazio D.M. 244/2019 n.3856</p> <p>COORDINATORE PER LA SICUREZZA IN FASE DI PROGETTAZIONE Dott. Ingegneri Camillo Andreucci Ord. Prov. di Latina n.A1473</p>	<p>IMPRESA ESECUTRICE: TOTO S.P.A. COSTRUZIONI GENERALI</p> <p>TOTO COSTRUZIONI GENERALI</p> <p>DIRETTORE TECNICO Dott. Ing. Camillo Caviglioglio</p> <p>GRUPPO DI PROGETTAZIONE CADUCCHIO BERTONIERA</p> <p>SVSITA</p> <p>RESPONSABILE VERIFICA PRESTAZIONI SPECIALISTE Dott. Ing. Camillo Andreucci Dott. Inge. Prov. di Latina n.A1473</p> <p>MANDANTIS ambiente</p> <p>ARCHEOLOGA Dott. Geol. Daniele T. Fazio D.M. 244/2019 n.3856</p>
--	--

VISTO: IL RESP. DEL PROCEDIMENTO
Dott. Ing. Antonio Aurey

PROGETTISTA

VISTO PER APPROVAZIONE DEL RUP

Espropri - LOTTO 2: Tratto in variante categoria C2

Planimetria aree impegnate - Mappa catastale Comune di Amatrice - Tav. 1/2

CODICE PROGETTO	LIV. PROG. ANNO	CODICE ELAB.	REVISIONE	SCALA	
-		T00/ES/10/ESP/PL01	A	1:1000	
A	LUGLIO 2023	PRIMA EMISSIONE	L. URSINO	L. GALLOPPA	C. ANDREOCCI
REV.	DATA	DESCRIZIONE	REDATTO	VERIFICATO	APPROVATO