



**PLANIMETRIA DI PROGETTO ROTATORIA A**  
SCALA 1:200

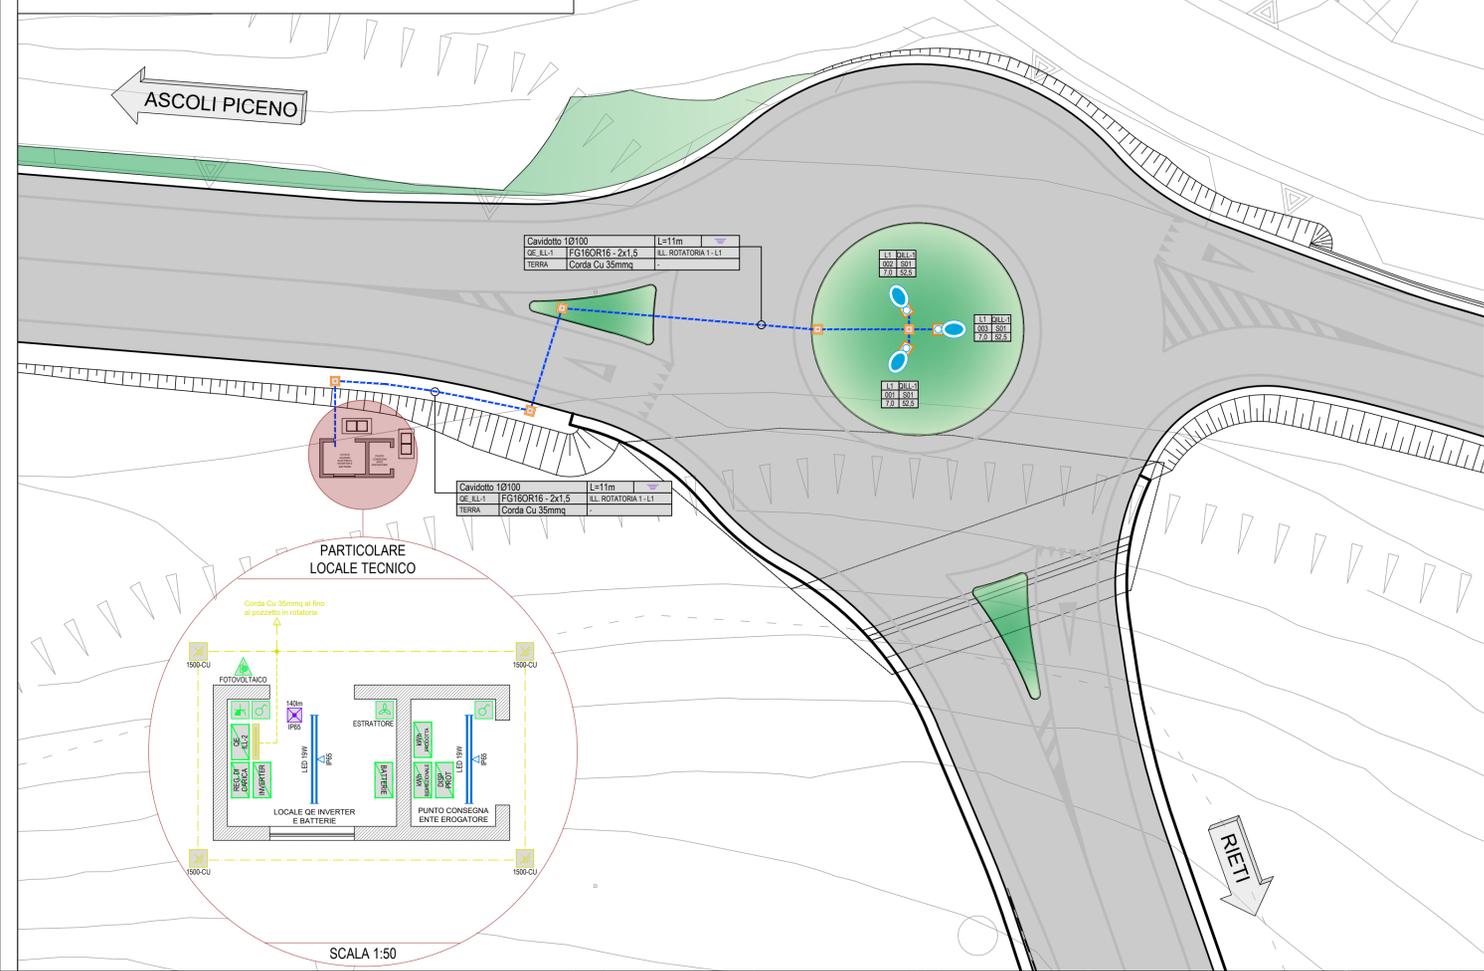

**PLANIMETRIA DI PROGETTO ROTATORIA B**  
SCALA 1:200

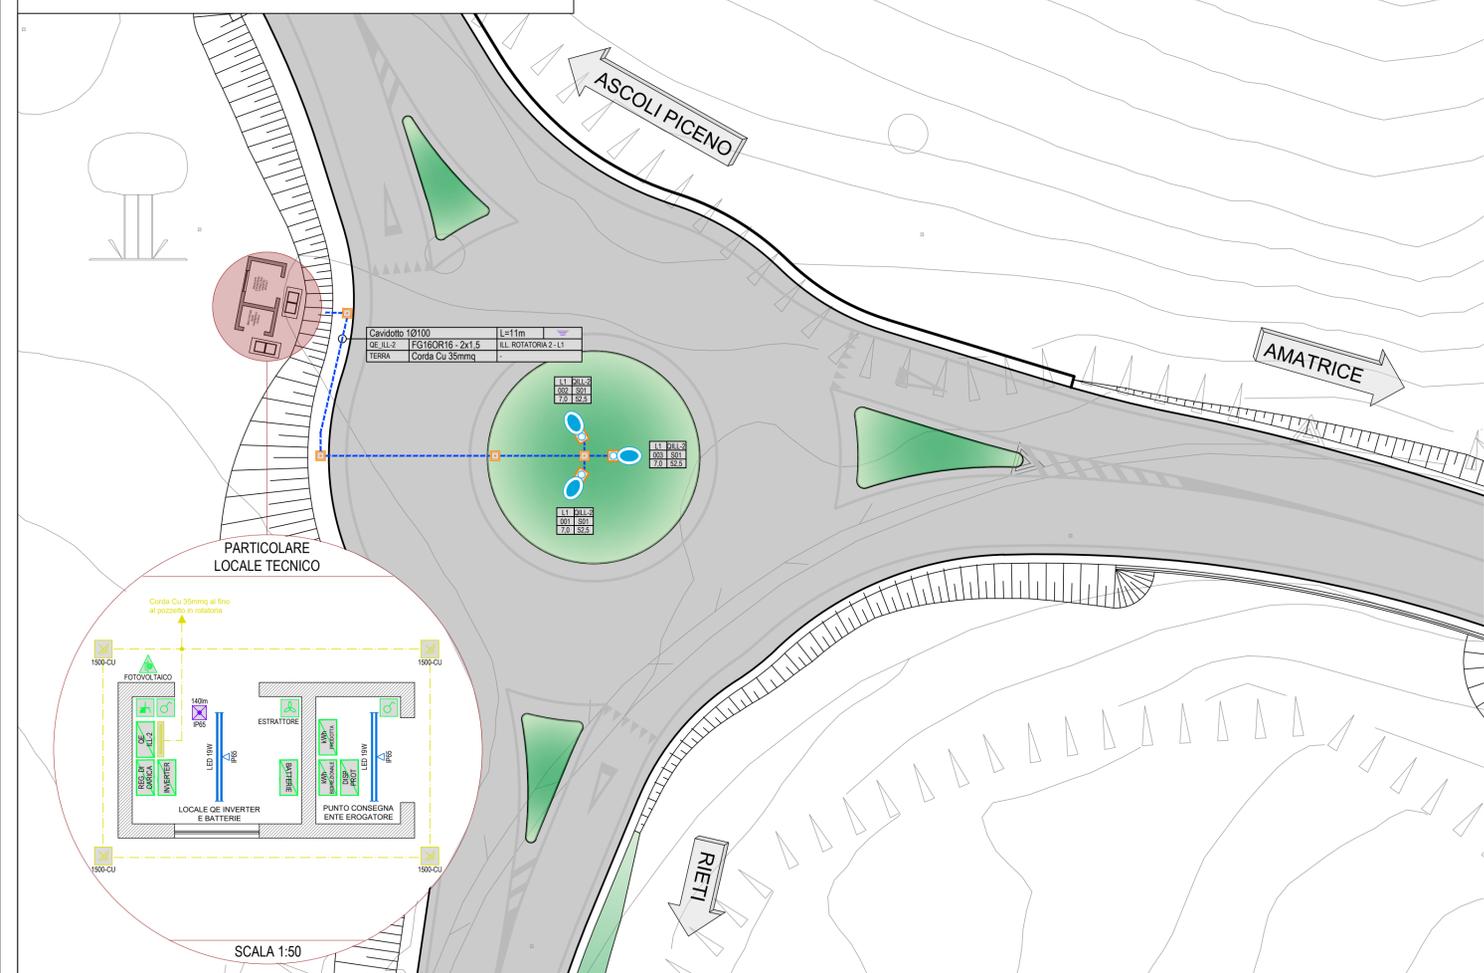


**LEGENDA**

SIMBOLO	TIPO	DESCRIZIONE
	S01	PROIETTORE STRADALE 52.5W, 4000K, MONTAGGIO SU PALO H 7.00m EFFICIENZA LUMINOSA 135.3 lm/W nuova composizione, illuminazione stradale
	-	NUOVO POZZETTO (400x400)mm
	-	NUOVO PLINTO IN CLS (1000x1000x1200)mm
	-	NUOVO CAVIDOTTO ILL. PUBBLICA Ø100 CORRUGATO DOPPIA PARETE
	-	PUNTO INTERRUOTTO
	-	PUNTO PRESA 2P+T 10+16 A. UNEL
	-	QUADRO ELETTRICO
	-	PULSANTE SGANCIO TENSIONE
	-	APPARECCHIO ILLUMINANTE A PLAFONE, LED 19W, IP65
	-	APP. AUTONOMO DI ILLUMINAZIONE DI EMERGENZA, IP65, 120 lm
	-	DISPERSORE PROFILATO A CROCE IN ACCIAIO-RAME, h 1500 mm
	-	COLLETTORE PER CONDUTTORI DI PROTEZIONE, DA QUADRO DA 200 mm
	-	CORDA DI RAME INTERRATA A 80cm DI PROFONDITA' - sez. 95mm²
	-	CONDUTTORE DI TERRA IN CAVO UNIPOLARE FG17 - 450/750 V sez. 35mm²


**LEGENDA POSA TUBAZIONI**

	INTERRATE		VISTA A PAVIMENTO
	VISTA (GENERICO)		INCASSATE (GENERICO)
	VISTA A SOFFITTO		INCASSATE A PARETE
	VISTA A CONTROSOFFITTO		INCASSATE A PAVIMENTO
	VISTA A PARETE		SOTTO IGLOO

**K-PLAN**

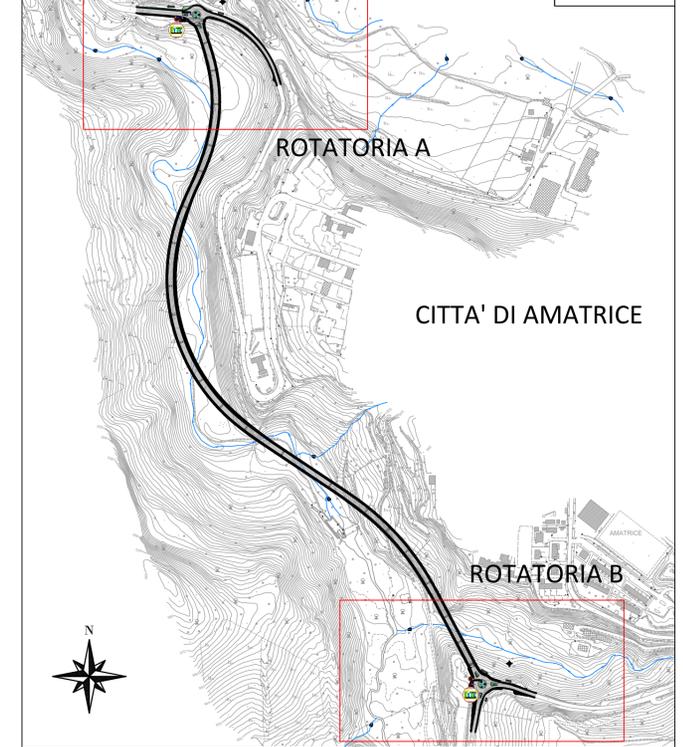

**PARTICOLARE CORPO ILLUMINANTE ROTATORIA**

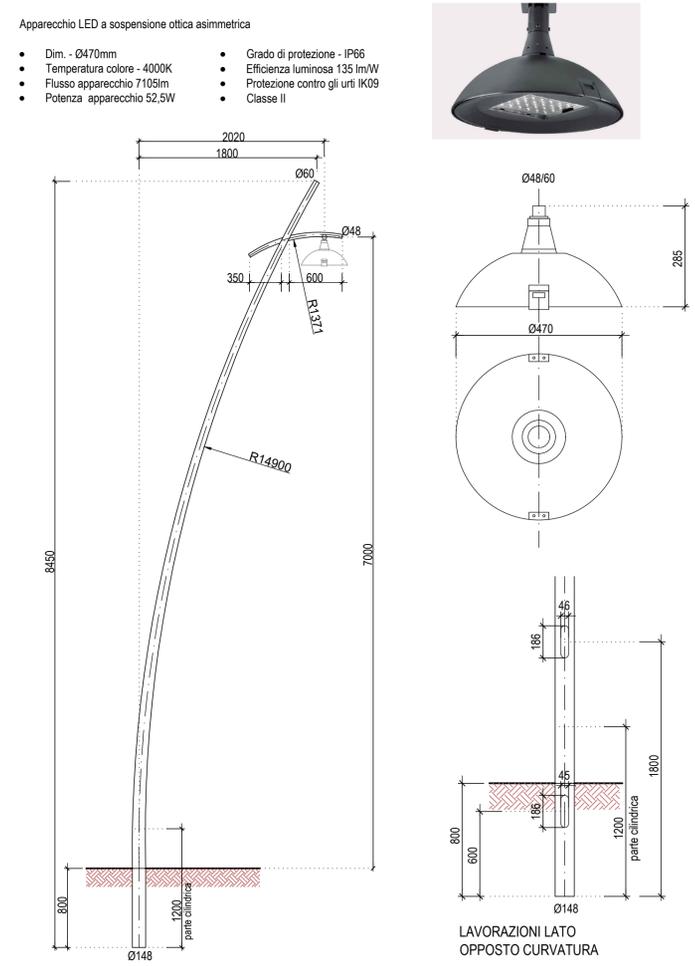

**anas** GRUPPO IS ITALIANE

**SOGGETTO ATTUATORE - Art.7 D.L. 11 novembre 2016, n. 205 (già art.15 ter del D.L. 17 ottobre 2016, n.189, convertito dalla L. 15 dicembre 2016, n.229) ex OCDPC 408 / 2016 - art.4 - OCDPC 475 / 2017 - art.3**

**S.S. 260 "Picente"**  
Lavori di adeguamento e potenziamento della tratta stradale laziale. 2 Lotto - dal km 43+800 al km 41+150

**PROGETTO DEFINITIVO**

<p>PROGETTAZIONE STRADALE Dott. Ingegneri Camillo Andreocci Ord. Prov. di Latina n.A1473</p> <p>PROGETTAZIONE STRUTTURE Dott. Ingegneri Ilario Lardani Ord. Prov. di Roma n.A37398</p> <p>PROGETTAZIONE GEOTECNICA Dott. Geol. Massimo Pietrantoni Ord. Lazio n.A738</p> <p>PROGETTAZIONE IMPIANTI Dott. Ingegneri Salvatore Giua Ord. della Prov. di Roma n.15959</p> <p>RESPONSABILE STUDIO AMBIENTALE Dott. Geol. P. Mauri Ord. Geologi Lombardia n.668 Dott. Ing. R. Abate Di Regione Lombardia 2641/14 T Dott. Arch. Laura Tascia Ord. Arch. Passaggisti Prov. di Bg n. 2410 Dott. Biol. A. Di Pesa Ord. Prov. di Milano n.089989 Dott. Arch. J. Zaccagna Ord. Prov. di Livorno n.776</p> <p>IL GEOLOGO Dott. Geol. Massimo Pietrantoni Ord. Lazio n.A738</p> <p>ARCHEOLOGIA Dott. Grazia Savino F. Fascio D.M. 244 2019 n.3856</p> <p>COORDINATORE PER LA SICUREZZA IN FASE DI PROGETTAZIONE Dott. Ingegneri Camillo Andreocci Ord. Prov. di Latina n.A1473</p>	<p>IMPRESA ESECUTRICE: TOTO S.P.A. COSTRUZIONI GENERALI</p> <p><b>TOTO</b> COSTRUZIONI GENERALI</p> <p>DIRETTORE TECNICO Dott. Ing. Camillo Colalongo</p> <p>GRUPPO DI PROGETTAZIONE CAPOGRUPPO MANDATARIA <b>SYSTRA</b> S.r.l.</p> <p>RESPONSABILE INTEGRAZIONE PRESTAZIONI SPECIALISTICHE Dott. Ing. Camillo Andreocci Ord. della Prov. di Latina n.A1473</p> <p>MANDANTIS <b>ambiente</b> consulenza &amp; progettazione esperienza per i cittadini</p> <p>ARCHEOLOGIA Dott. Grazia Savino F. Fascio D.M. 244 2019 n.3856</p>
---	--

VISTO: IL RESP. DEL PROCEDIMENTO  
Dott. Ing. Antonio Aureli

PROGETTISTA

VISTO PER APPROVAZIONE DEL RUP

**IMPIANTI - LOTTO 2**  
TRATTO IN VARIANTE CATEGORIA C2

**IMPIANTO DI ILLUMINAZIONE - POSIZIONAMENTO E ALIMENTAZIONE**

CODICE PROGETTO	CODICE ELAB.	REVISIONE	SCALA
PROGETTO LIV. PROG. ANNO	T00I0M0DIMPPL01	A	varie
G			
F			
E			
A	LUGLIO 2023	PRIMA EMISSIONE	A. BALDUZZI G. DI COSIMO S. GIUA
REV.	DATA	DESCRIZIONE	REDATTO VERIFICATO APPROVATO