



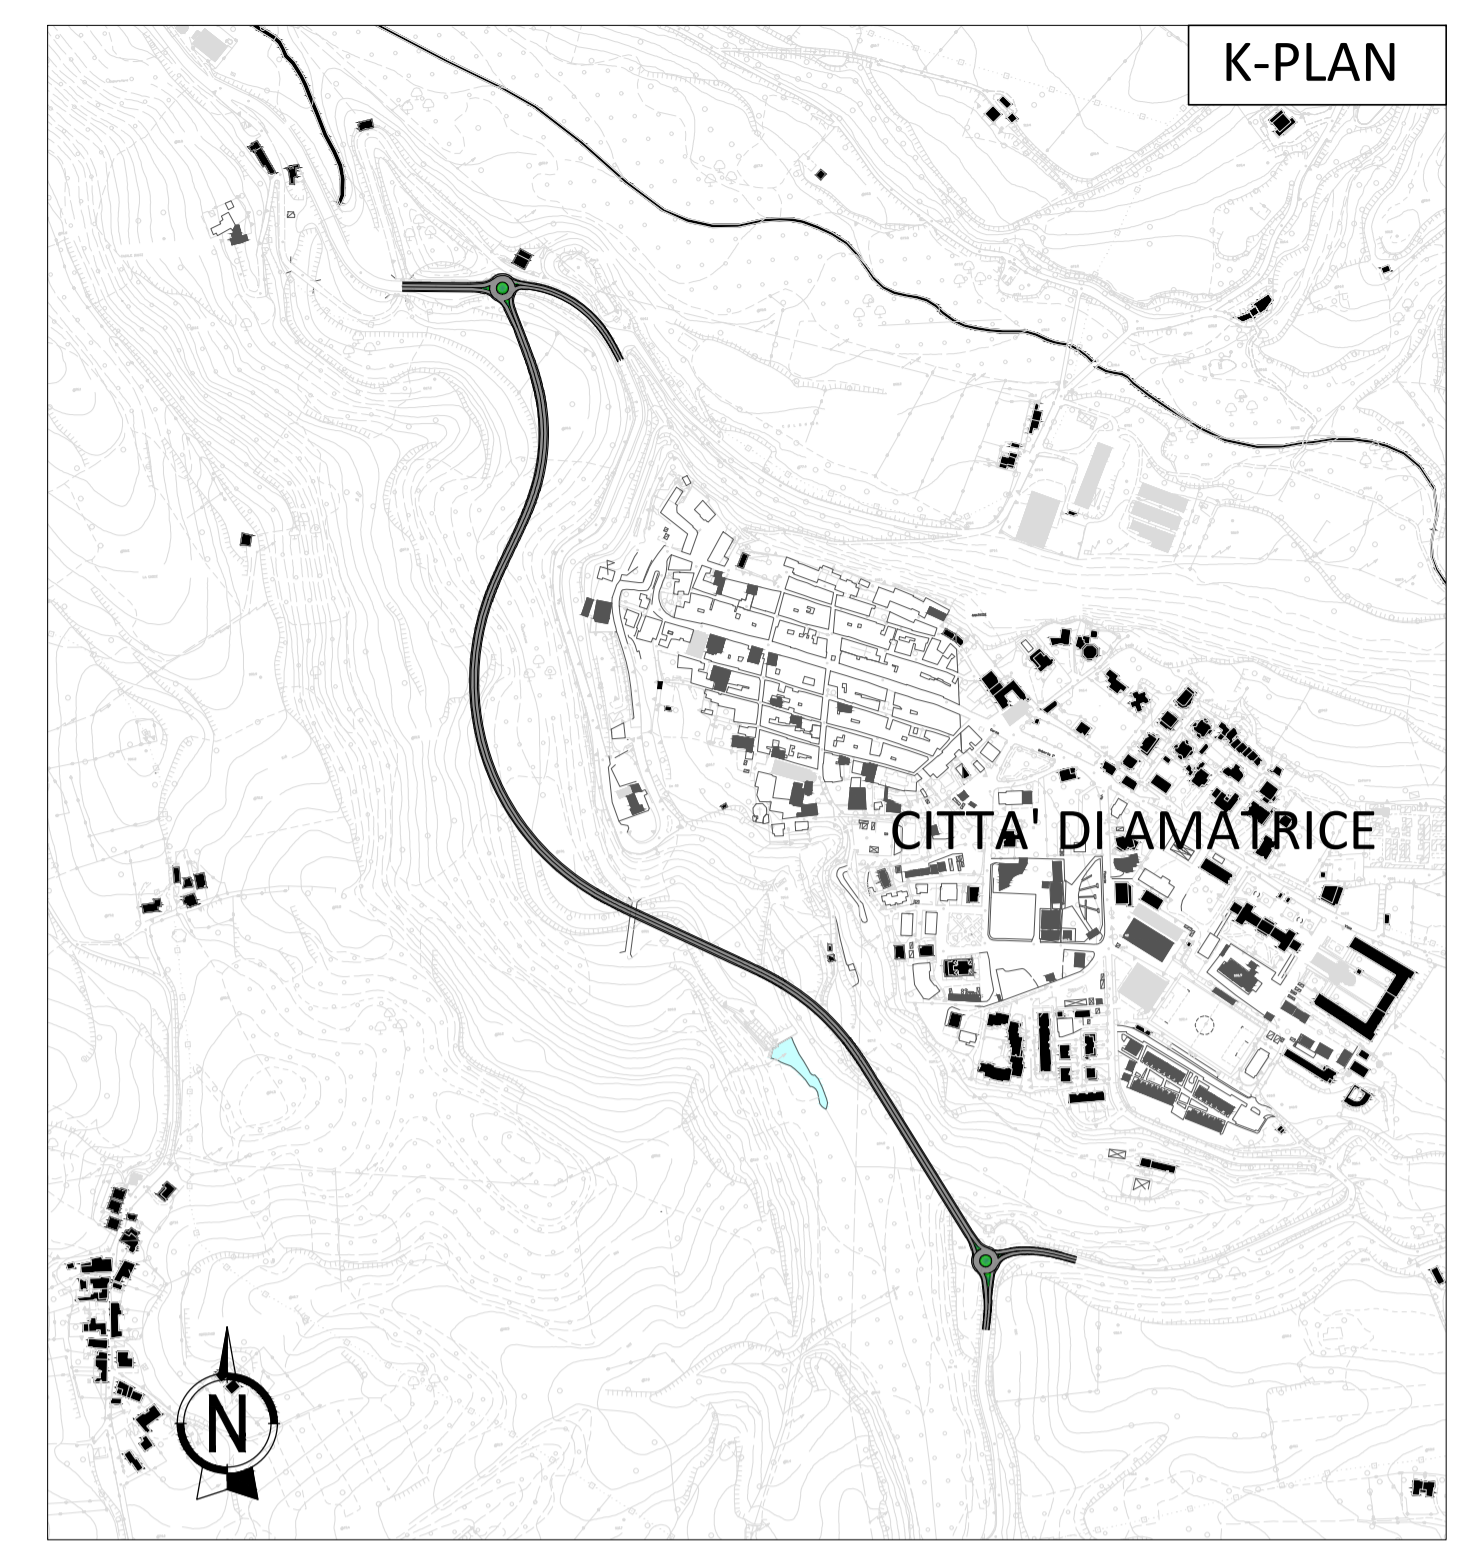

ASCOLI PICENO

RIETI

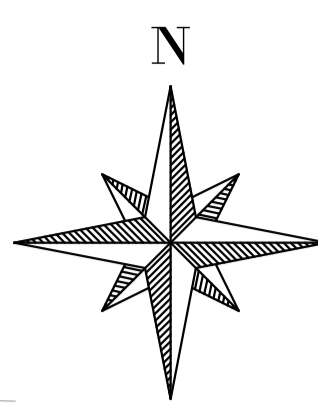


NOTE:

LEGENDA

-  LIMITE DI ESPROPRIO DEFINITIVO
-  INDIVIDUAZIONE ELEMENTI INTERFERENTI  
RIF. FASCICOLO SCHEDE MONOGRAFICHE DI SINTESI

M / Scale 1 : 2.000  
0 50m 100m 200m



01.01.01.01



**SOGGETTO ATTUATORE - Art.7 D.L. 11 novembre 2016, n. 205 (già art.15 ter del D.L. 17 ottobre 2016, n.189, convertito dalla L. 15 dicembre 2016, n.229)**  
ex OCDPC 408 / 2016 - art.4 - OCDPC 475 / 2017 - art.3

**S.S. 260 "Picente"**  
**Lavori di adeguamento e potenziamento della tratta stradale laziale.**  
**2 Lotto - dal km 43+800 al km 41+150**

**PROGETTO DEFINITIVO**

<p><b>PROGETTAZIONE STRADALE</b> Dott. Ingegneri Camillo Andreocci Ord. Prov. di Latina n.A1473</p> <p><b>PROGETTAZIONE STRUTTURE</b> Dott. Ingegneri Ilario Lardani Ord. Prov. di Roma n.A37398</p> <p><b>PROGETTAZIONE GEOTECNICA</b> Dott. Geol. Massimo Pietrantoni Ord. Lazio n.A738</p> <p><b>PROGETTAZIONE IMPIANTI</b> Dott. Ingegneri Salvatore Giua Ord. della Prov. di Roma n.15959</p> <p><b>RESPONSABILE STUDIO AMBIENTALE</b> Dott. Geol. P. Mauri Ord. Geologi Lombardia n.668 Dott. Ing. R. Abate Di Regione Lombardia 2641/14 T Dott. Arch. Laura Tascia Ord. Arch. Passaggisti Prov. di Bg n. 2410 Dott. Biol. A. Di Pesa Ord. Prov. di Milano n.089989 Dott. Arch. J. Zaccagna Ord. Prov. di Livorno n.776</p> <p><b>IL GEOLOGO</b> Dott. Geol. Massimo Pietrantoni Ord. Lazio n.A738</p> <p><b>ARCHEOLOGIA</b> Dott. Grazia Savino F. Fascio D.M. 244 / 2019 n.3856</p> <p><b>COORDINATORE PER LA SICUREZZA IN FASE DI PROGETTAZIONE</b> Dott. Ingegneri Camillo Andreocci Ord. Prov. di Latina n.A1473</p>	<p><b>IMPRESA ESECUTRICE: TOTO S.P.A. COSTRUZIONI GENERALI</b></p>  <p><b>DIRETTORE TECNICO</b> Dott. Ing. Camillo Colalongo</p> <p><b>GRUPPO DI PROGETTAZIONE</b> CAPOGRUPPO MANDATARIA <b>SVSTRA</b> S.W.S.</p> <p><b>RESPONSABILE INTEGRAZIONE PRESTAZIONI SPECIALISTICHE</b> Dott. Ing. Camillo Andreocci Ord. della Prov. di Latina n.A1473</p> <p><b>MANDANTI</b></p>  <p><b>ARCHEOLOGIA</b> Dott. Grazia Savino F. Fascio D.M. 244 / 2019 n.3856</p>
---	---

VISTO: IL RESP. DEL PROCEDIMENTO  
Dott. Ing. Antonio Aureli

PROGETTISTA  
VISTO PER APPROVAZIONE DEL RUP

INTERFERENZE

PLANIMETRIA DI CENSIMENTO DELLE INTERFERENZE

CODICE PROGETTO		CODICE ELAB.		REVISIONE	SCALA
PROGETTO	LIV. PROG. ANNO	T00	I000	INT	PLO1
G					2000
F					
E					
A	LUGLIO 2023	PRIMA EMISSIONE		L. URSINO	L. GALLOPPA C. ANDREOCCI
REV.	DATA	DESCRIZIONE	REDATTO	VERIFICATO	APPROVATO