

**Interferenza n.1**  
necessita di spostamento  
di n°1 palo e successivo  
ripristino funzionale  
utenza

**Interferenza n.14**  
necessita di intercettazione  
della rete fognaria e  
l'eventuale deviazione con  
successivo ripristino  
funzionale dell'utenza



**Interferenza n.13**  
necessita di spostamento  
di n°1 traliccio metallico e  
successivo ripristino  
funzionale utenza

**Interferenza n.12**  
necessita di spostamento  
di n°1 traliccio metallico e  
successivo ripristino  
funzionale utenza

**Interferenza n.8**  
necessita di spostamento  
di n°2 pali e successivo  
ripristino funzionale  
utenza

ASCOLI PICENO

RIETI

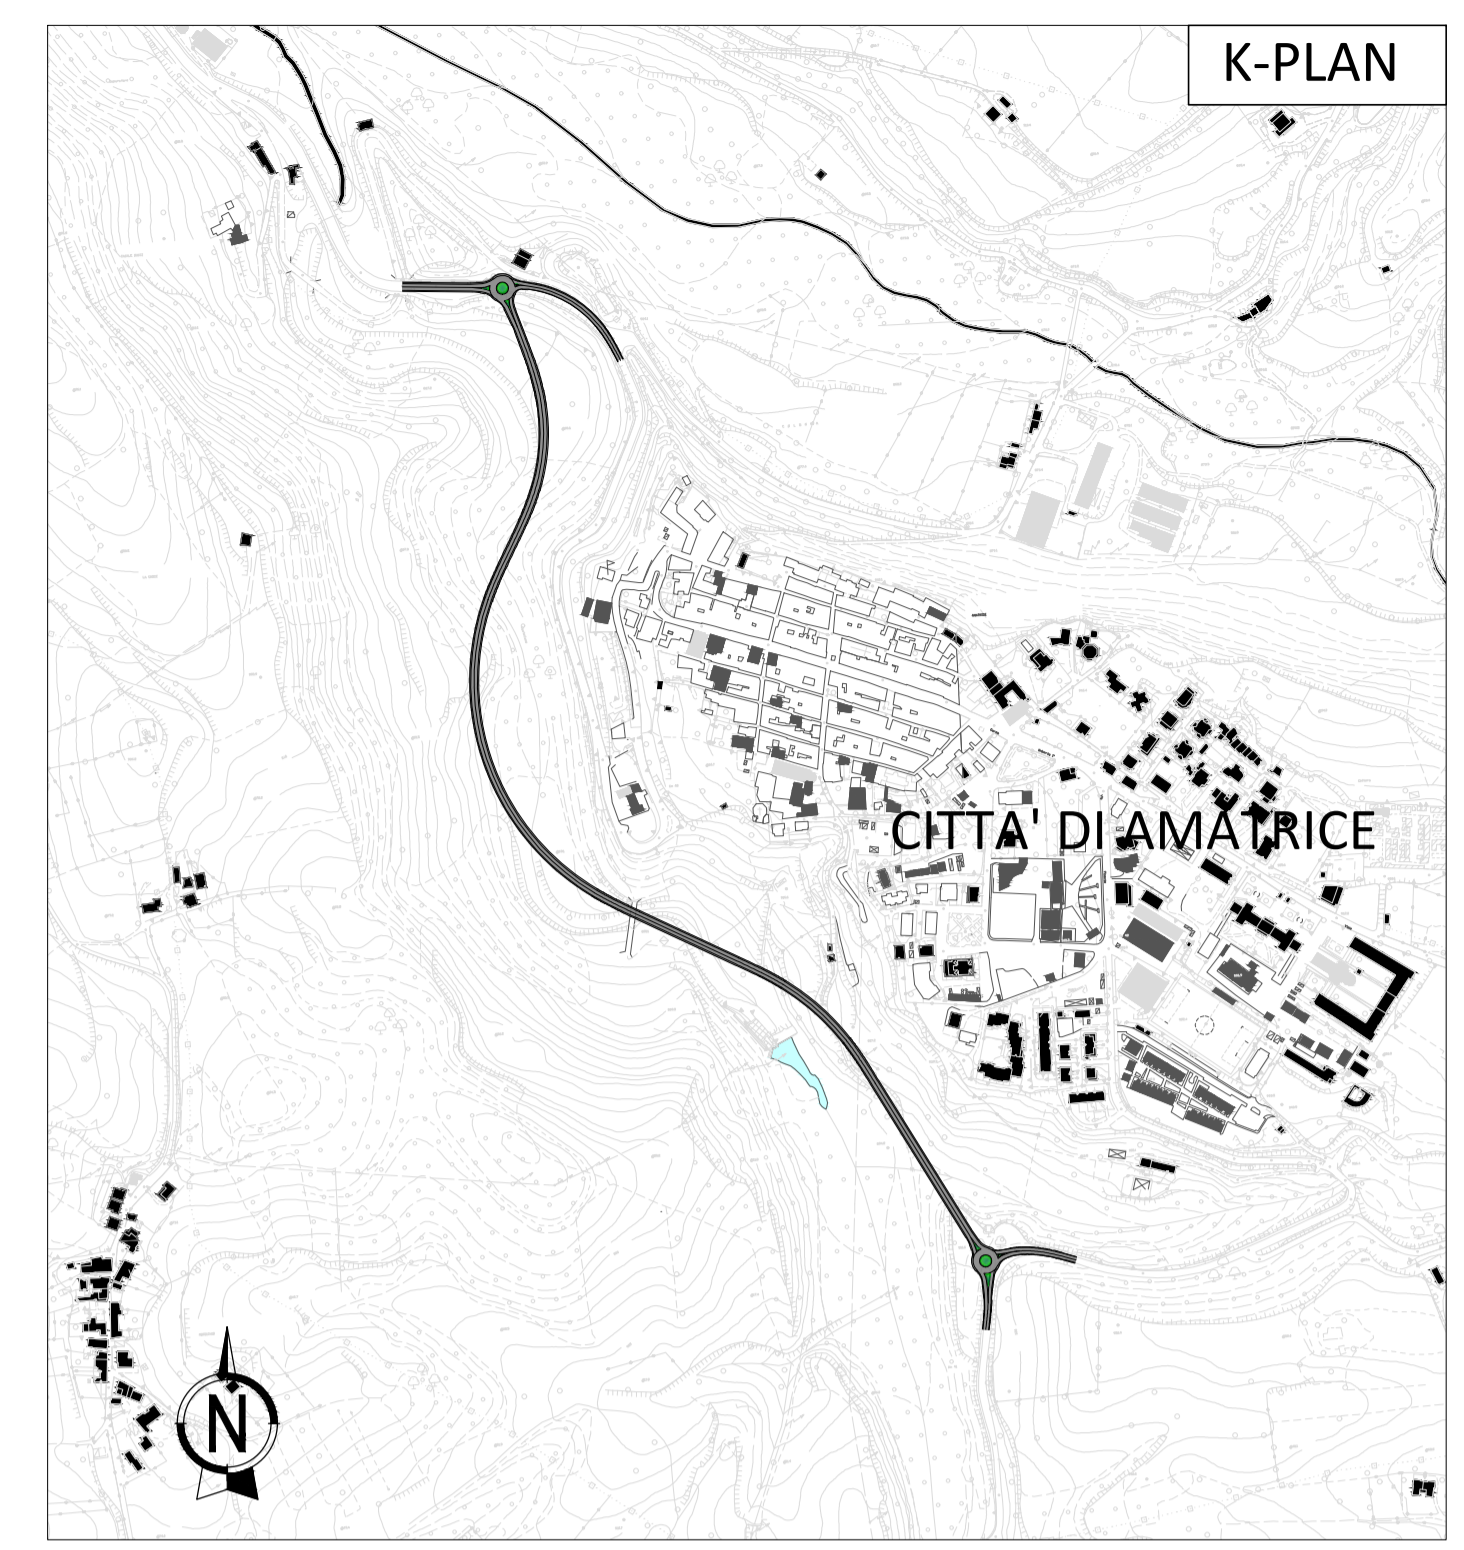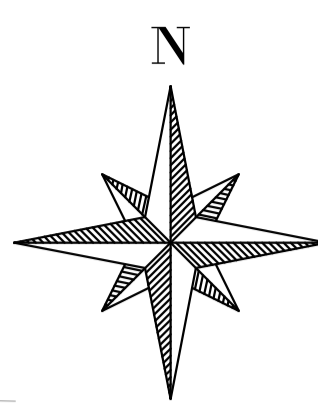

NOTE:

LEGENDA

- LIMITE DI ESPROPRIO DEFINITIVO
- INDIVIDUAZIONE ELEMENTI INTERFERENTI  
RIF. FASCICOLO SCHEDE MONOGRAFICHE DI SINTESI

M / Scale 1 : 2.000  
0 50m 100m 200m

 <b>anas</b> GRUPPO IS ITALIANE	<p><b>SOGGETTO ATTUATORE - Art.7 D.L. 11 novembre 2016, n. 205 (già art.15 ter del D.L. 17 ottobre 2016, n.189, convertito dalla L. 15 dicembre 2016, n.229)</b></p> <p>ex OCDPC 408 / 2016 - art.4 - OCDPC 475 / 2017 - art.3</p>	
<p><b>S.S. 260 "Picente"</b> <b>Lavori di adeguamento e potenziamento della tratta stradale laziale.</b> <b>2 Lotto - dal km 43+800 al km 41+150</b></p>		
<p><b>PROGETTO DEFINITIVO</b></p>		
<p><b>PROGETTAZIONE STRADALE</b> Dott. Ingegneri Camillo Andreocci Ord. Prov. di Latina n.A1473</p> <p><b>PROGETTAZIONE STRUTTURE</b> Dott. Ingegneri Ilario Lardani Ord. Prov. di Roma n.A37398</p> <p><b>PROGETTAZIONE GEOTECNICA</b> Dott. Geol. Massimo Pietrantoni Ord. Lazio n.A738</p> <p><b>PROGETTAZIONE IMPIANTI</b> Dott. Ingegneri Salvatore Giua Ord. della Prov. di Roma n.15959</p> <p><b>RESPONSABILE STUDIO AMBIENTALE</b> Dott. Geol. P. Mauri Ord. Geologi Lombardia n.668 Dott. Ing. R. Abate Di Regione Lombardia 2641/14 T Dott. Arch. Laura Tascia Ord. Arch. Passaggisti Prov. di Bg n. 2410 Dott. Biol. A. Di Pesa Ord. Prov. di Milano n.089989 Dott. Arch. J. Zaccagna Ord. Prov. di Livorno n.776</p> <p><b>IL GEOLOGO</b> Dott. Geol. Massimo Pietrantoni Ord. Lazio n.A738</p> <p><b>ARCHEOLOGIA</b> Dott. Grazia Savino F. Fascio D.M. 244 / 2019 n.3856</p> <p><b>COORDINATORE PER LA SICUREZZA IN FASE DI PROGETTAZIONE</b> Dott. Ingegneri Camillo Andreocci Ord. Prov. di Latina n.A1473</p>	<p><b>IMPRESA ESECUTRICE: TOTO S.P.A. COSTRUZIONI GENERALI</b></p> <p></p> <p><b>DIRETTORE TECNICO</b> Dott. Ing. Camillo Colalongo</p> <p><b>GRUPPO DI PROGETTAZIONE</b> <b>CAPOGRUPPO MANDATARIA</b> </p> <p><b>RESPONSABILE INTEGRAZIONE PRESTAZIONI SPECIALISTICHE</b> Dott. Ing. Camillo Andreocci Ord. della Prov. di Latina n.A1473</p> <p><b>MANDANTI</b> </p> <p><b>ARCHEOLOGIA</b> Dott. Grazia Savino F. Fascio D.M. 244 / 2019 n.3856</p>	
<p>VISTO: IL RESP. DEL PROCEDIMENTO Dott. Ing. Antonio Aurelj</p>	<p>PROGETTISTA</p>	<p>VISTO PER APPROVAZIONE DEL RUP</p>

INTERFERENZE

SCHEMI PROGETTUALI PER LA RISOLUZIONE DELLE INTERFERENZE

CODICE PROGETTO		CODICE ELAB.		REVISIONE	SCALA
PROGETTO	LIV. PROG. ANNO	T00I	IN01INTSCO1	.	2000
G					
F					
E					
A	LUGLIO 2023	PRIMA EMISSIONE		L. URSINO	L. GALLOPPA C. ANDREOCCI
REV.	DATA	DESCRIZIONE	REDATTO	VERIFICATO	APPROVATO