



NOTA BENE: LE QUOTE SI INTENDONO ASSOLUTE

PIANTA Q.TA +0.00
Scala 1:50

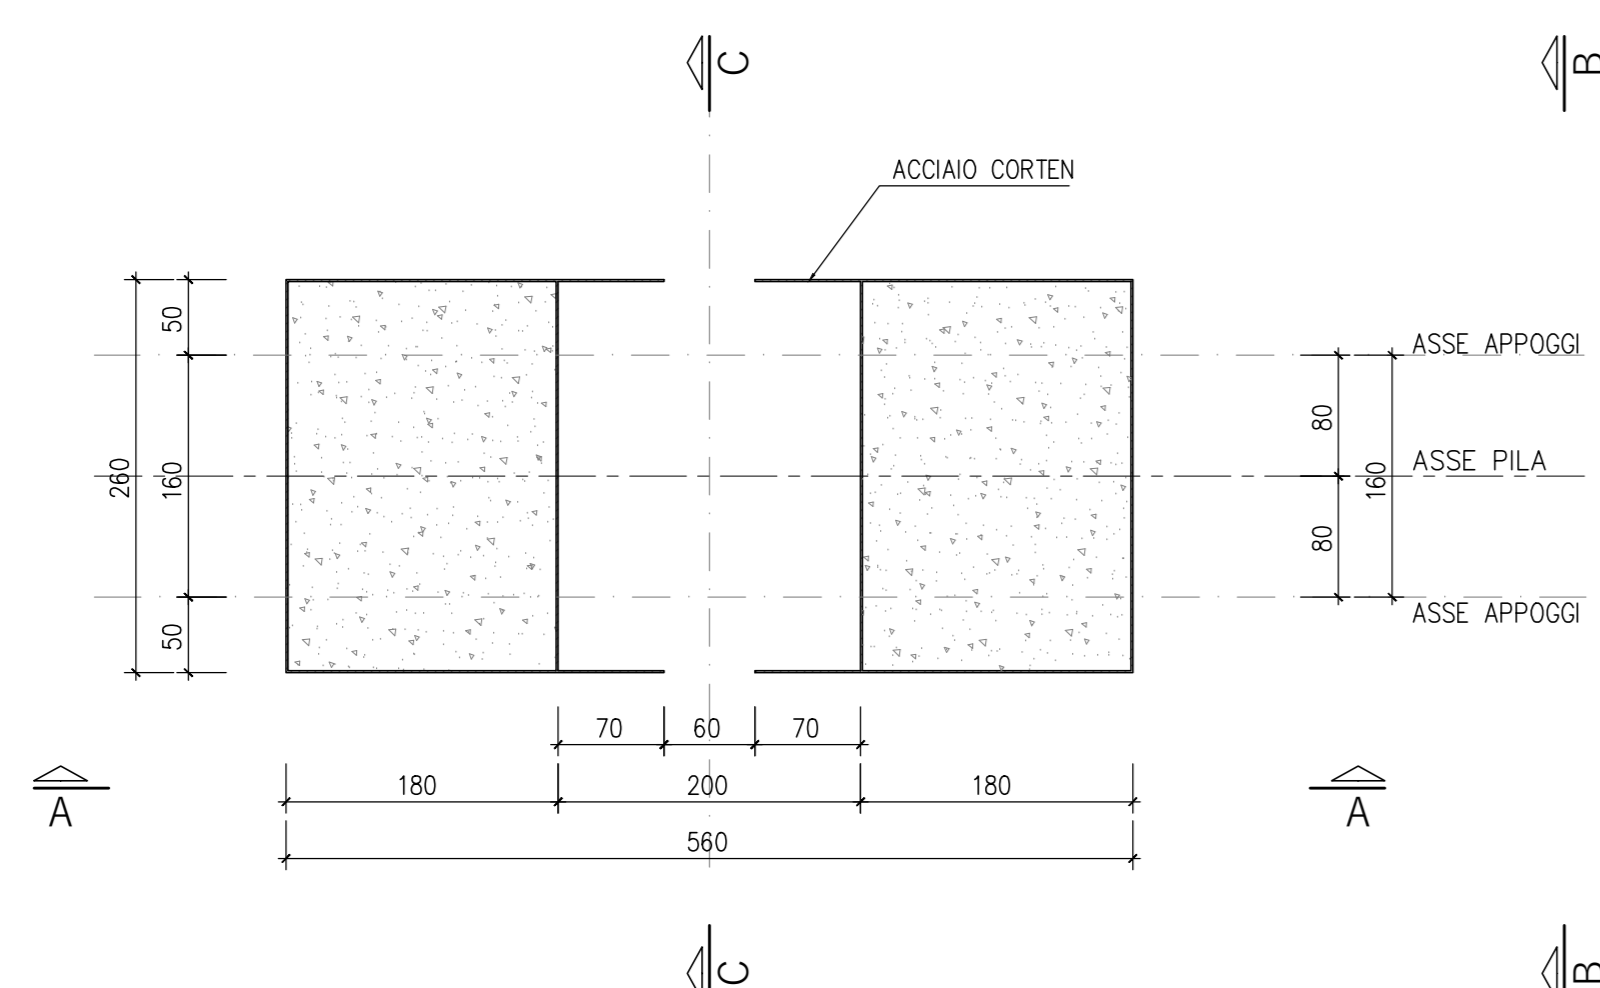

PIANTA Q.TA +17.50
Scala 1:50

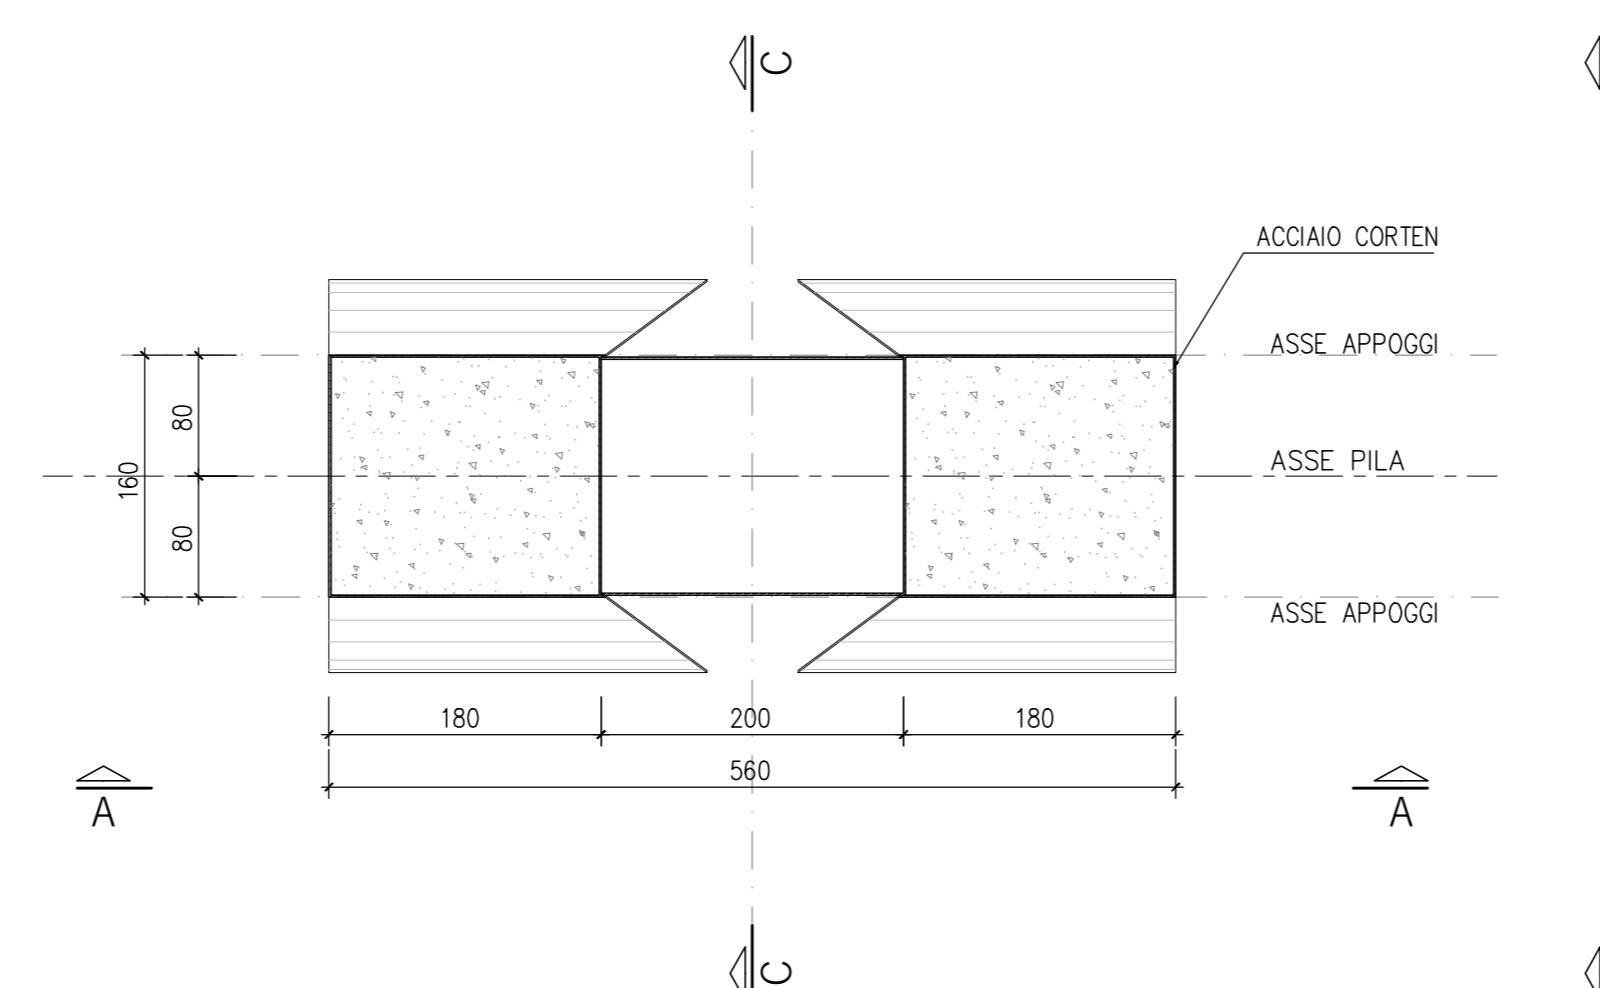

PIANTA Q.TA +25.00
Scala 1:50

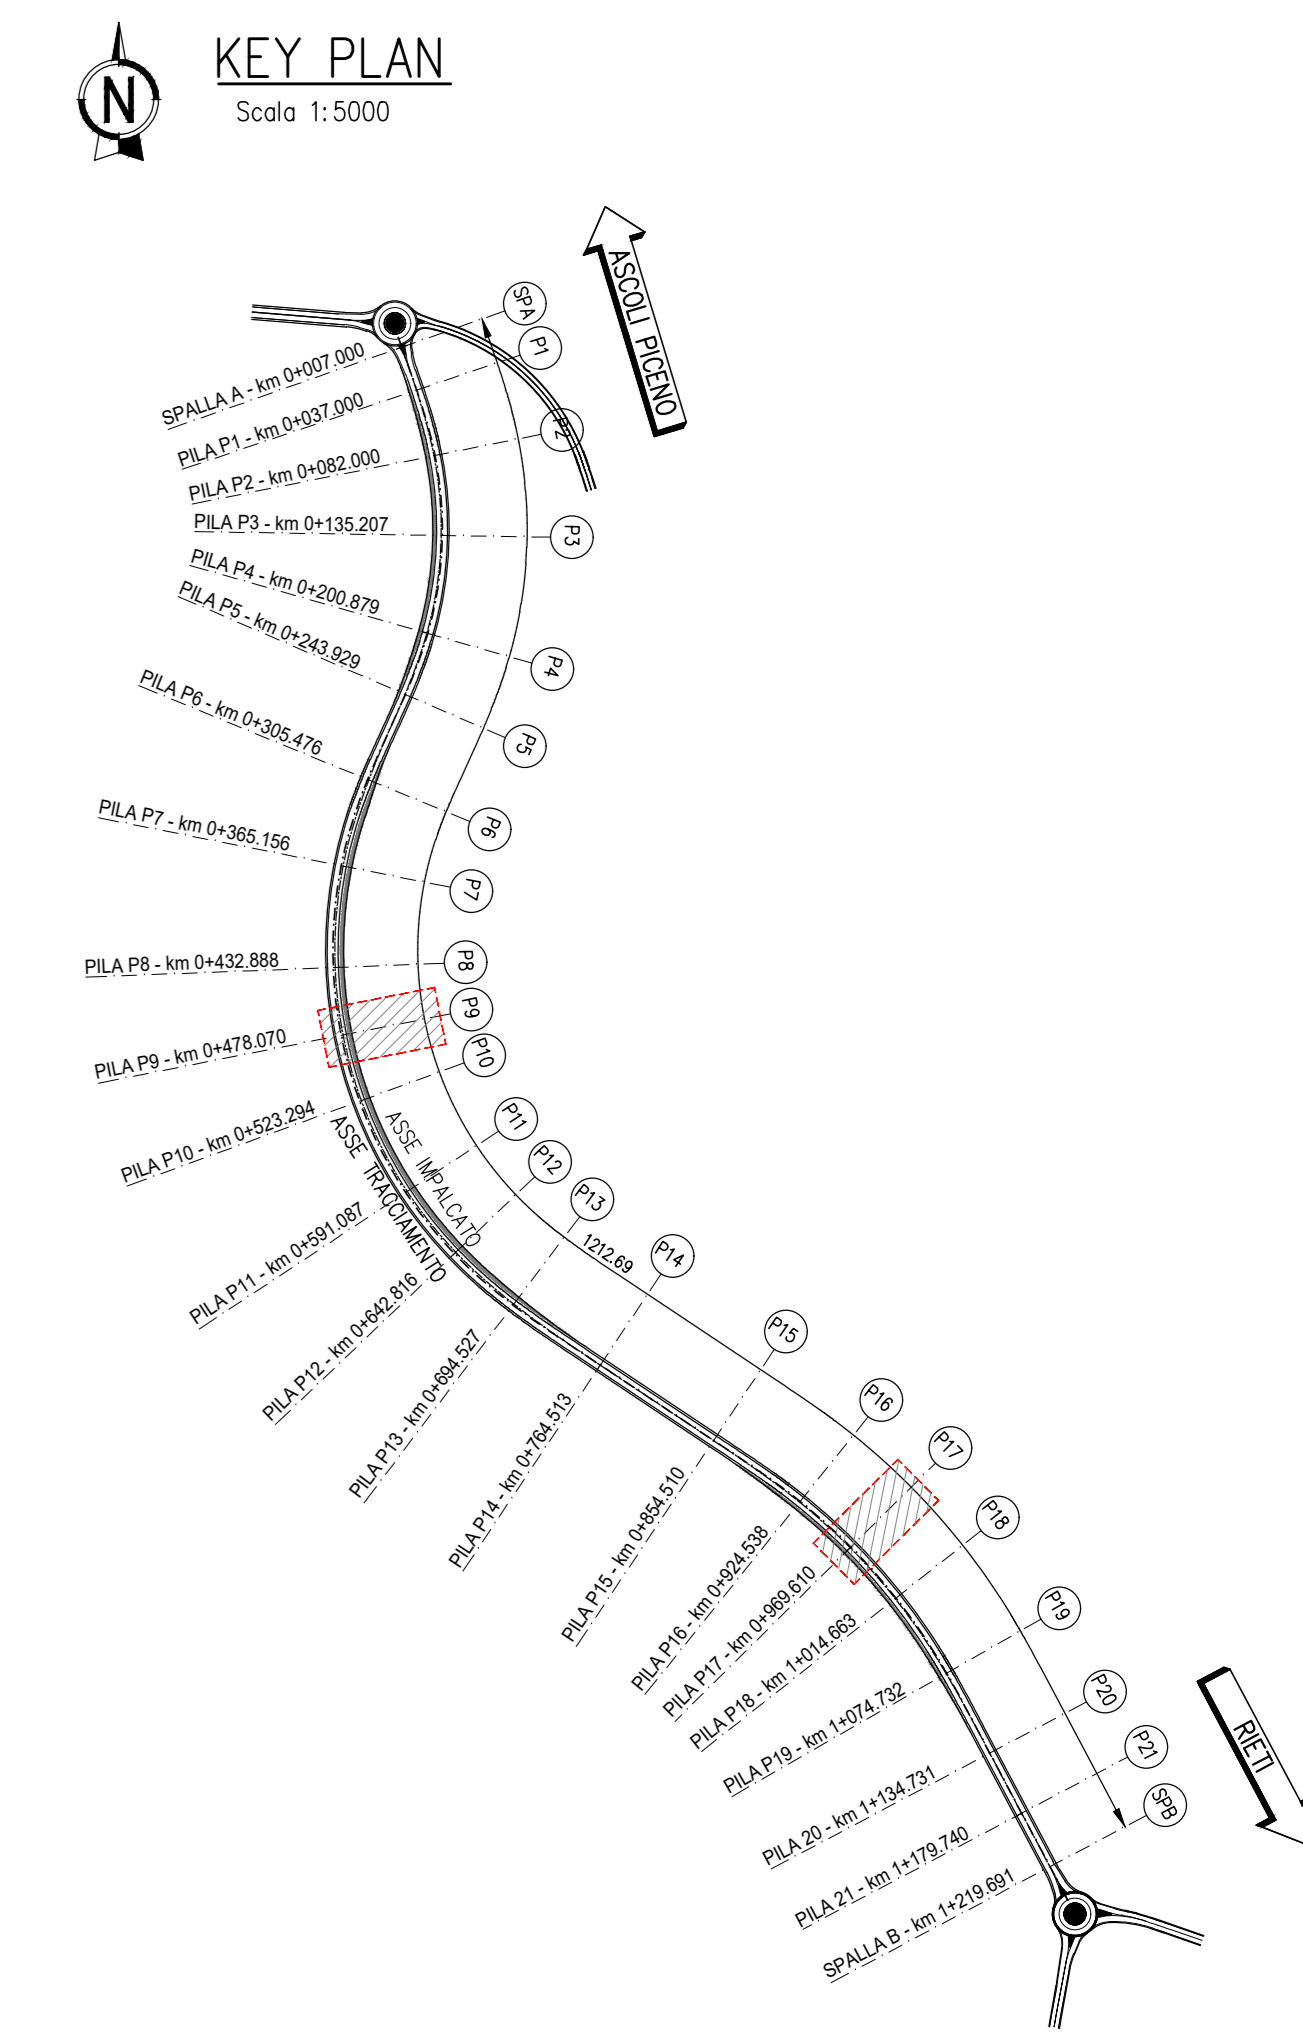
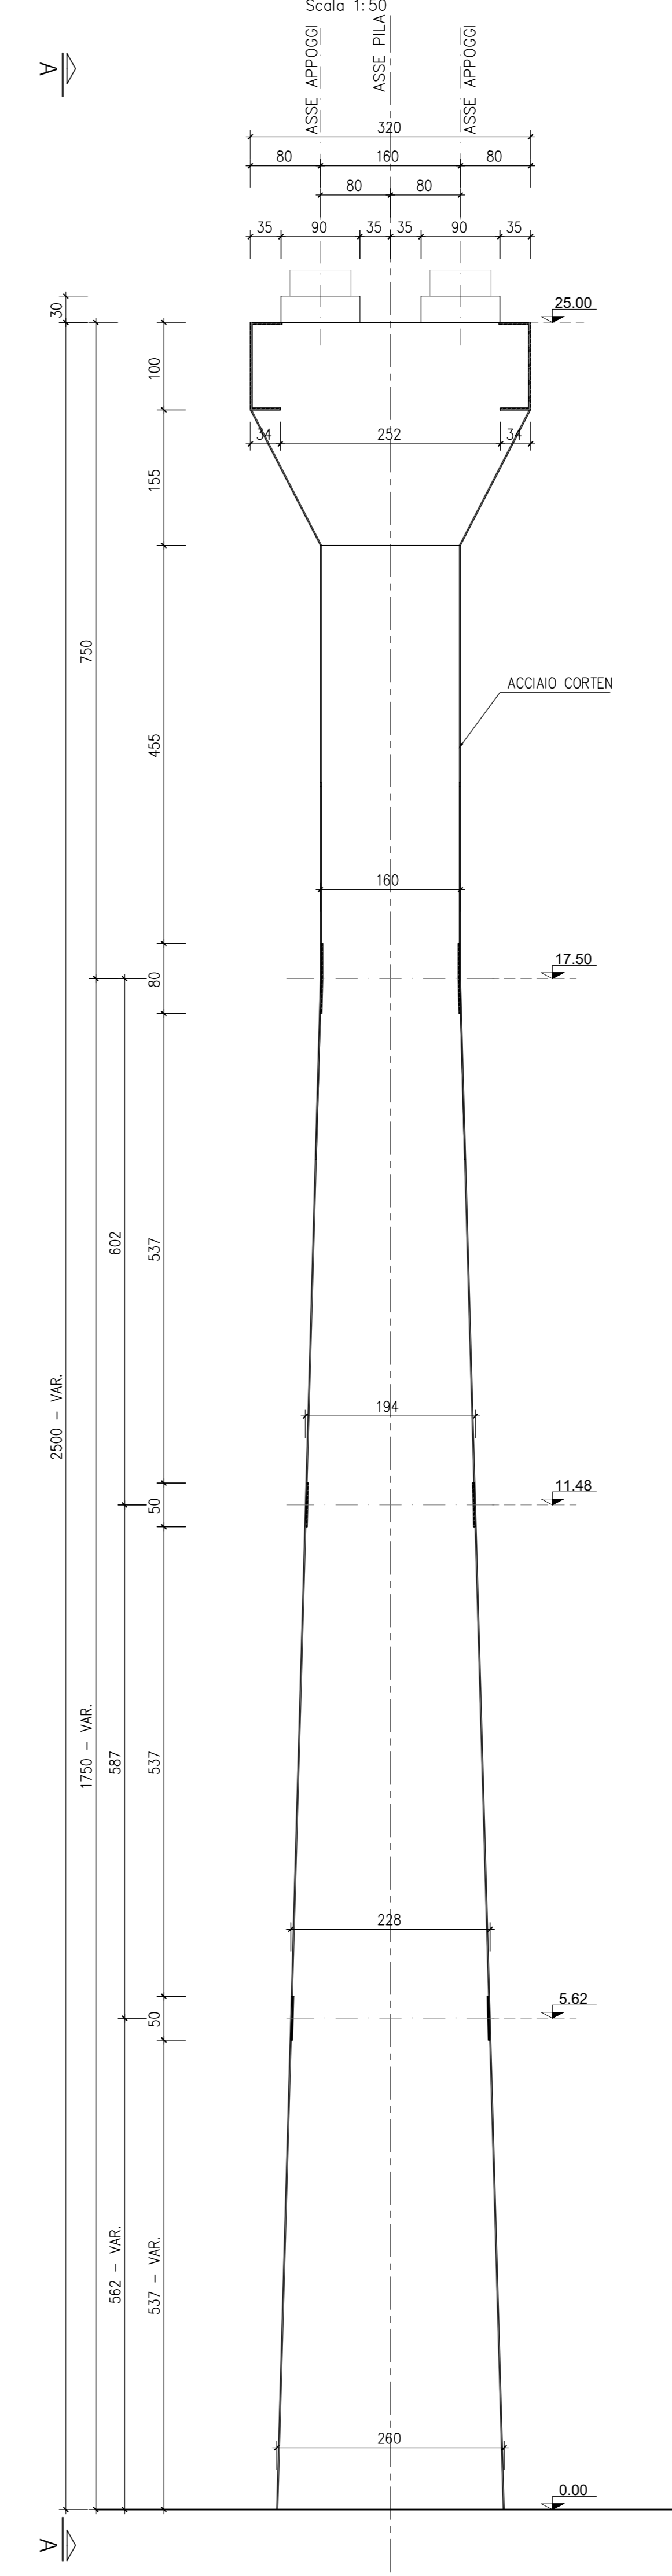
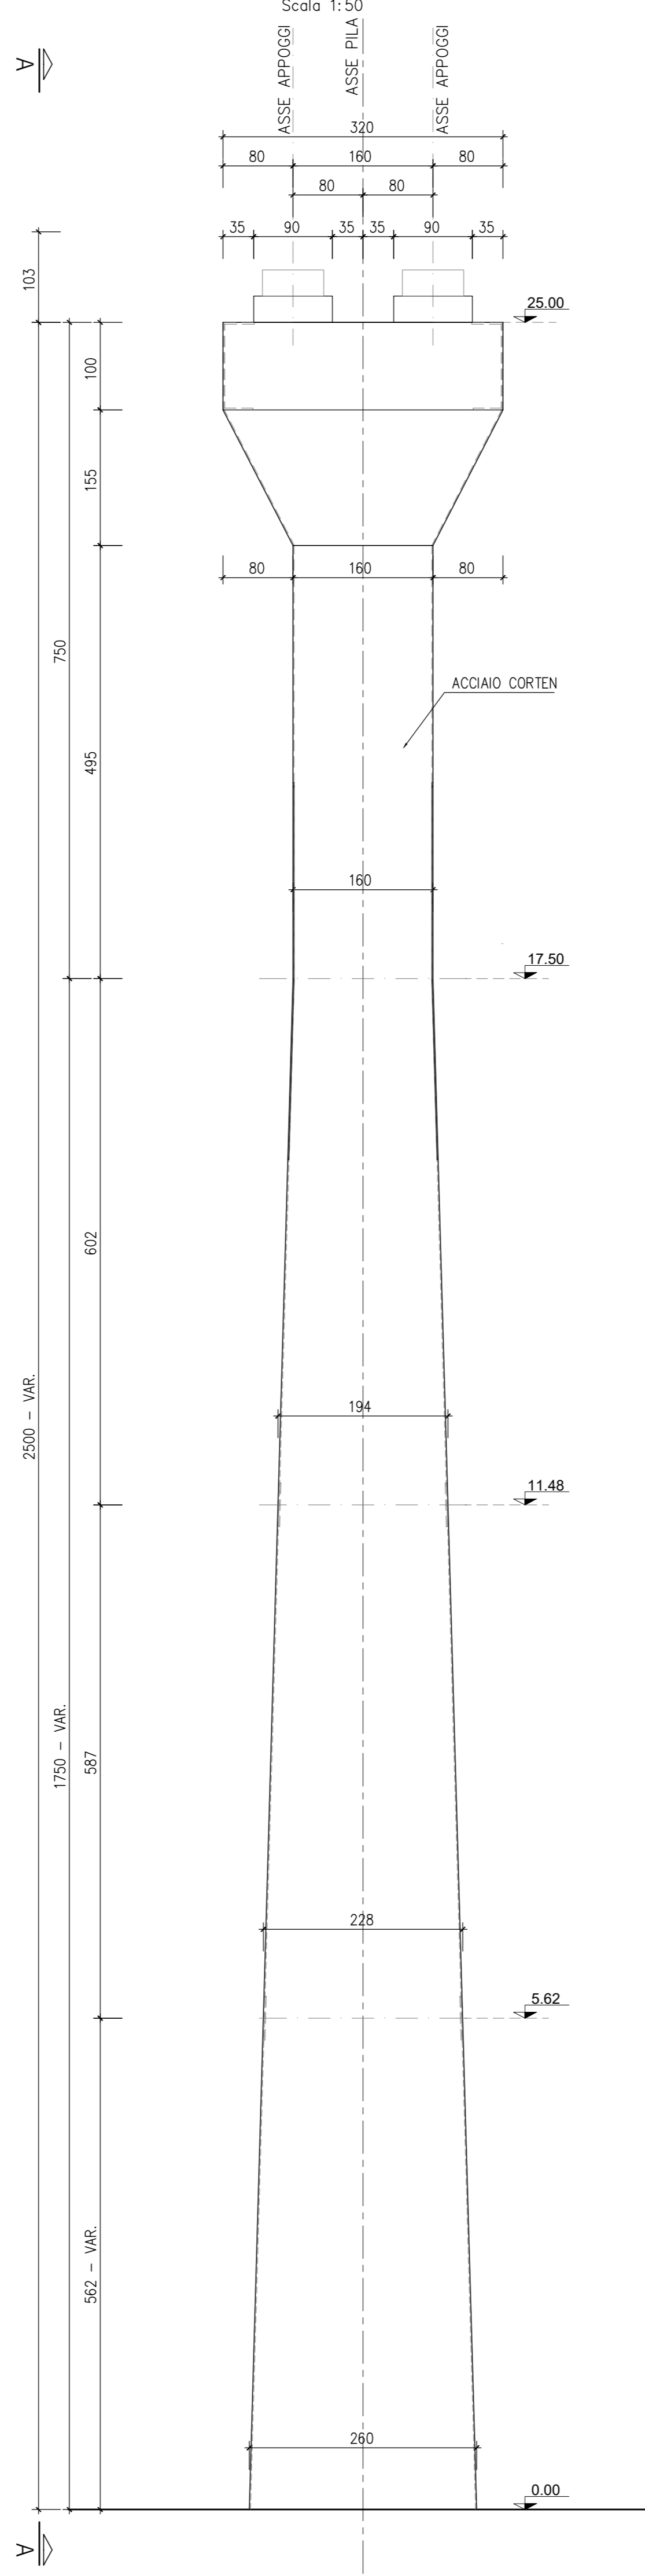
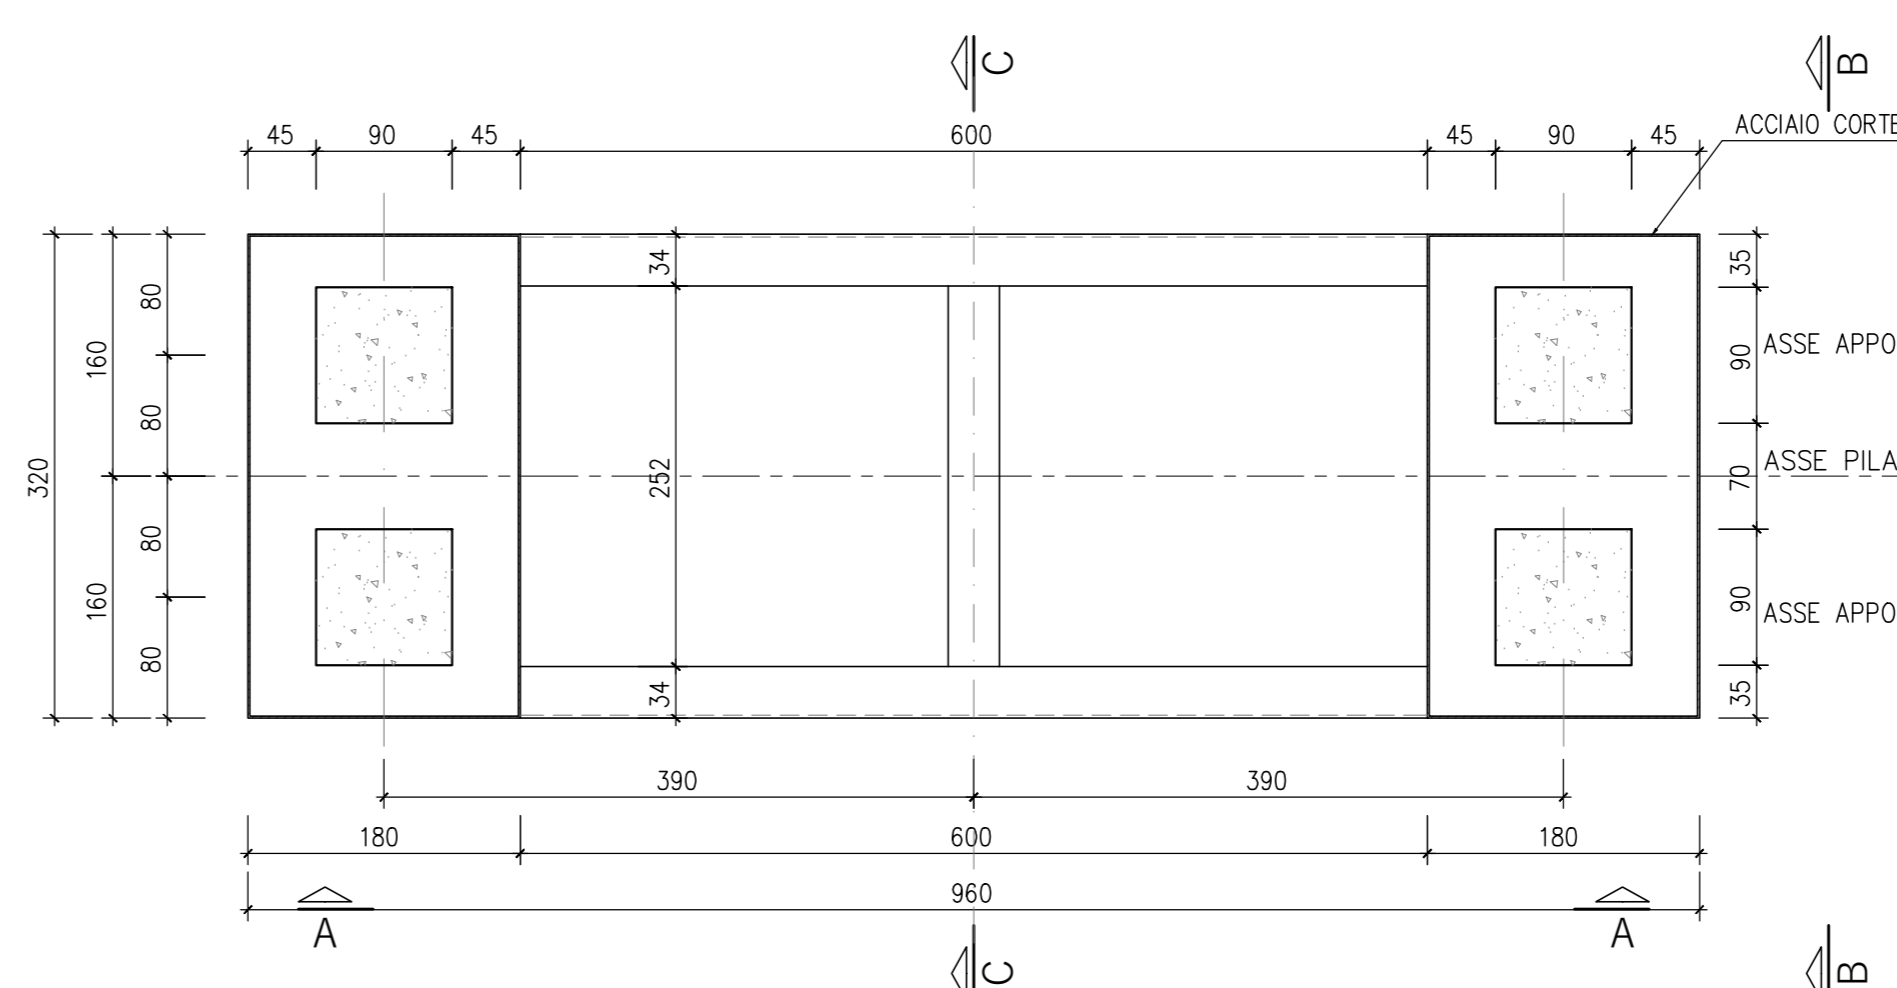


TABELLA MATERIALI

STRUTTURE IN ACCIAIO Acciaio tipo S355WJ2 (Cor-Ten A) Tensione di snervamento fy=355 MPA	
ACCIAIO PER C.A. B450C controllato in stabilimento saldabile	
CALCESTRUZZO Soletta impalcato	C15/45 R _{ck} >=45MPa classe minima di consistenza S5 rapporto A/C<=0.5 Classe esposizione ambientale: XF4
Elevazione pile e spalle	C12/40 R _{ck} >=40MPa classe minima di consistenza S4 rapporto A/C<=0.5 Classe esposizione ambientale: XC2
Opere di fondazione	C10/17 R _{ck} >=37MPa classe minima di consistenza S4 rapporto A/C<=0.5 Classe esposizione ambientale: XC2
Pali di fondazione	C28/35 R _{ck} >=35 MPa classe minima di consistenza S4 rapporto A/C <=0.5 Classe esposizione ambientale: XC2
Magrone	C12/15 R _{cm} >=15MPa

anas
GRUPPO IRI ITALIANE

SOGGETTO ATTUATORE - Art.7 D.L. 11 novembre 2016, n. 205 (già art.15 ter del D.L. 17 ottobre 2016, n.189, convertito dalla L. 15 dicembre 2016, n.229)
ex OCDPC 408/2016 - art.4 - OCDPC 475/2017 - art.3

S.S. 260 "Picente"
Lavori di adeguamento e potenziamento della tratta stradale laziale.
2 Lotto - dal km 43+800 al km 41+150

PROGETTO DEFINITIVO

<p>PROGETTAZIONE STRADALE Dott. Ingegneri Camillo Andreucci Ord. Prov. di Latina n.41473</p> <p>PROGETTAZIONE STRUTTURE Dott. Ingegneri Mario Lardani Ord. Prov. di Roma n.437388</p> <p>PROGETTAZIONE GEOTECNICA Dott. Geol. Massimo Pietrantoni Ord. Lazio n.4738</p> <p>PROGETTAZIONE IMPIANTI Dott. Ingegneri Salvatore Oua Ord. Lazio Prov. di Roma n.15959</p> <p>RESPONSABILE STUDIO AMBIENTALE Dott. Geol. P. Manti Ord. Geologi Lombardia n.666 Dott. Ing. R. Andre G. Ingegnere Lombardia 2647/14 T Dott. Arch. Laura Passa Ord. Arch. Piemonte Prov. di Bg n. 2410 Dott. Geol. A. Di Pesa Ord. Prov. di Milano n.68989 Dott. Arch. J. Zaccagny Ord. Prov. di Livorno n.776</p> <p>IL GEOLOGO Dott. Geol. Massimo Pietrantoni Ord. Lazio n.4738</p> <p>ARCHEOLOGIA Dott. Geol. Stefano P. Favio D.M. 244/2019 n.3856</p> <p>COORDINATORE PER LA SICUREZZA IN FASE DI PROGETTAZIONE Dott. Ingegneri Camillo Andreucci Ord. Prov. di Latina n.41473</p>	<p>IMPRESA ESECUTRICE: TOTO S.P.A. COSTRUZIONI GENERALI</p> <p>TOTO COSTRUZIONI GENERALI</p> <p>DIRETTORE TECNICO Dott. Ing. Camillo Colaninno</p> <p>GRUPPO DI PROGETTAZIONE CANTIERI ASSOCIATI</p> <p>SUSTA SISTEMI STRADALI</p> <p>RESPONSABILE INSEGNARE PRESTAZIONI SPECIALISTE Dott. Ing. Camillo Andreucci Ord. Lazio Prov. di Latina n.41473</p> <p>MANDANTE ambiente S.p.A. - Ing. Antonio Auri</p> <p>ARCHEOLOGIA Dott. Geol. Stefano P. Favio D.M. 244/2019 n.3856</p>
---	--

VISTO IL RESP. DEL PROCEDIMENTO (Dott. Ing. Antonio Auri) PROGETTISTA VISTO PER APPROVAZIONE DEL RUP

OPERE D'ARTE MAGGIORE
PONTI E VIADOTTI
CARPENTERIA TIPO PILE DI TRANSIZIONE

CODICE PROGETTO	LIV. PROG. ANNO	CODICE ELAB.	REVISIONE	SCALA
01000000000000000000		T00V100STRICP04	A	1:50
G				
F				
E				
A	LUGLIO 2023	PRIMA EMISSIONE	A. GIAMMATTEO	I. LARDANI
REV.	DATA	DESCRIZIONE	REDATTO	VERIFICATO
				APPROVATO