PROFILO LONGITUDINALE

SCALA 1:1000/100

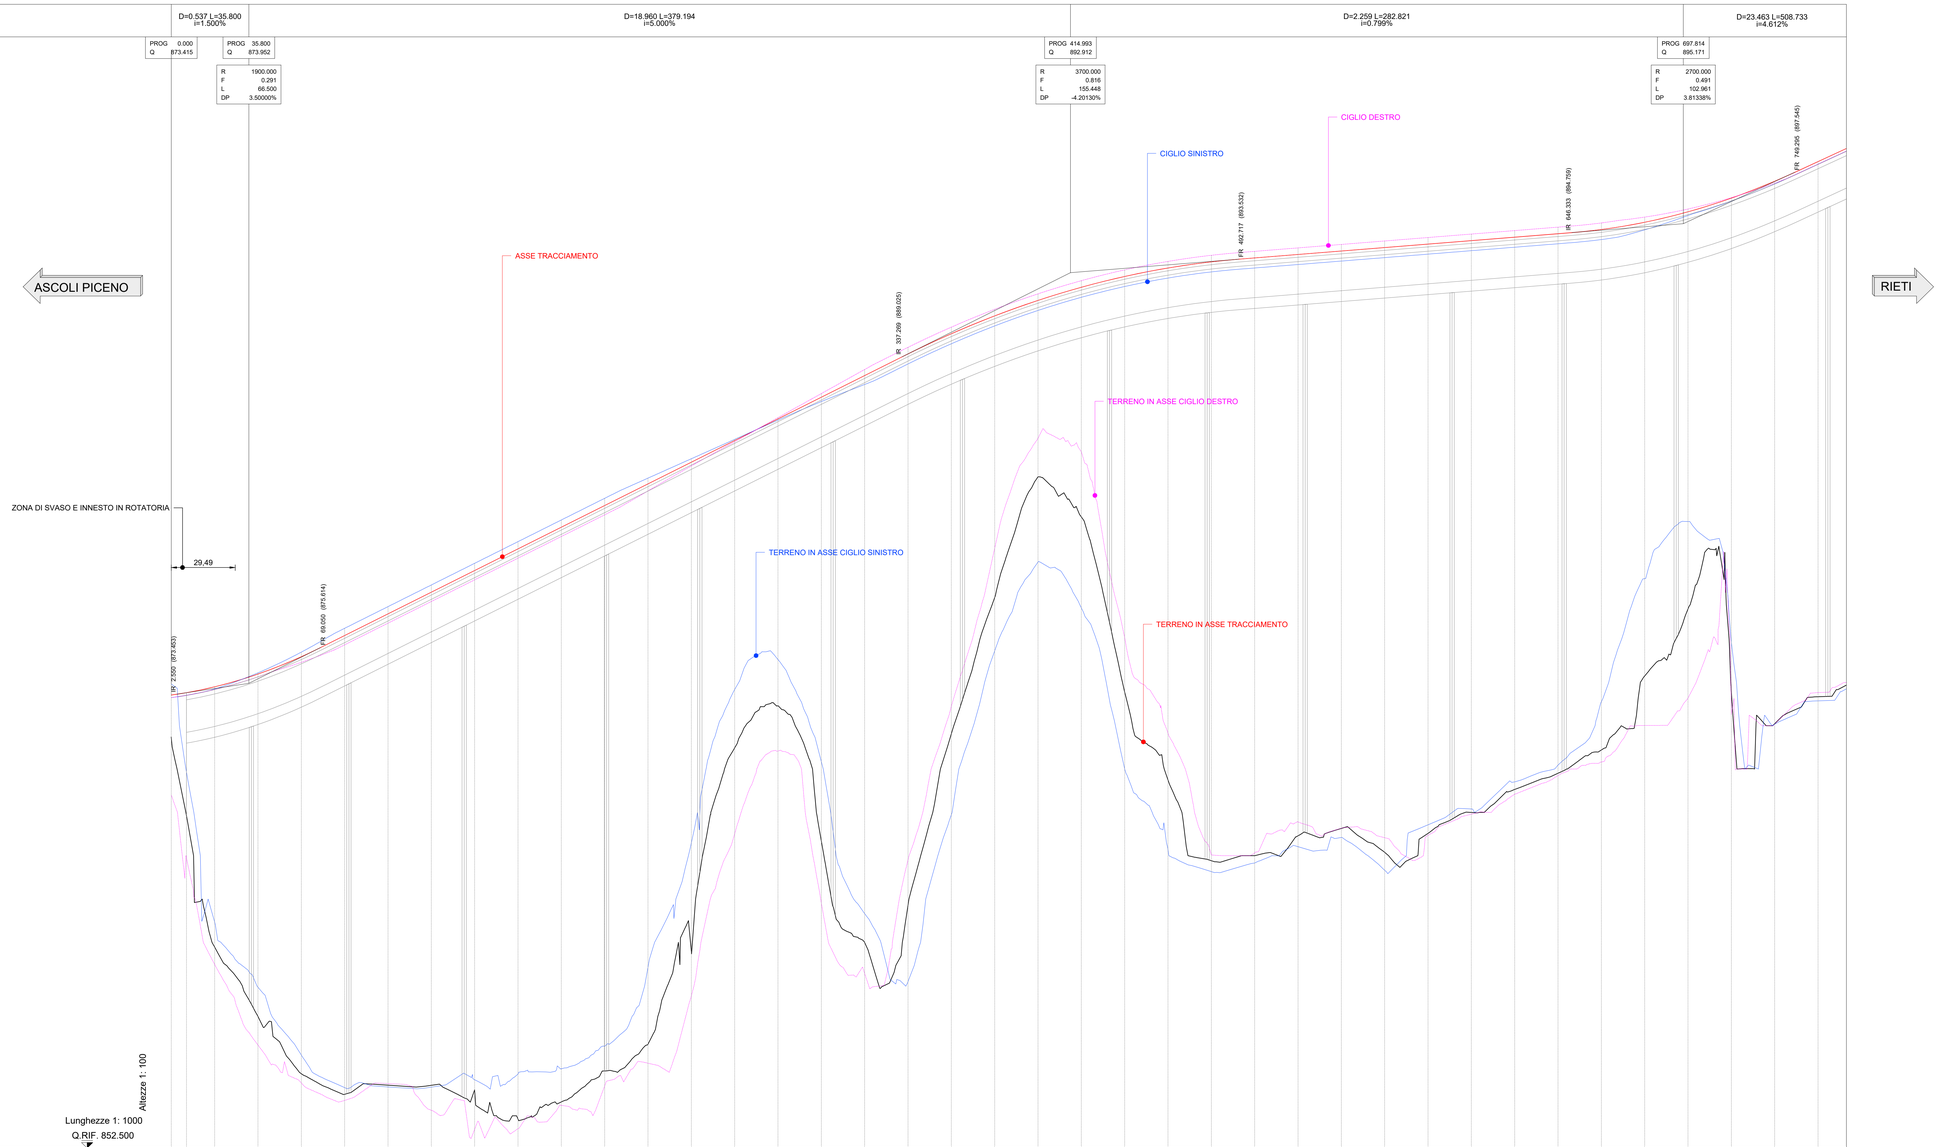

No. SEZIONE	1	2	3	4	5	6	7	8	9	10	11	12	13	14	15	16	17	18	19	20	21	22	23	24	25	26	27	28	29	30	31	32	33	34	35	36	37	38	39	40
QUOTE PROGETTO	873.415	873.525	873.795	874.384	875.184	876.162	877.162	878.162	879.162	880.162	881.162	882.162	883.162	884.162	885.162	886.162	887.162	888.162	889.161	890.092	890.915	891.630	892.237	892.736	893.126	893.409	893.581	893.750	893.910	894.070	894.230	894.389	894.549	894.709	894.903	895.238	895.721	896.353	897.132	898.039
QUOTE TERRENO	871.478	867.866	861.789	858.587	854.941	854.989	856.407	855.401	855.190	853.851	854.634	856.066	857.293	861.599	870.973	872.025	866.687	861.996	863.716	871.623	877.910	883.489	881.638	873.550	869.490	865.771	866.000	866.919	867.200	866.152	867.031	867.997	869.058	869.805	870.882	874.298	877.396	873.538	872.095	873.338
DIFFERENZA DI QUOTA	1.94	5.66	12.01	15.80	19.24	21.17	21.75	22.76	23.97	26.31	26.53	26.10	25.87	22.56	14.19	13.24	20.48	26.17	25.44	18.47	13.01	8.14	10.60	19.19	23.64	27.64	27.59	26.83	26.65	27.92	27.20	26.39	25.49	24.90	24.02	20.94	18.33	22.82	25.04	24.70
ETTOMETRICHE	0						1					2					3					4						5					6					7		
DISTANZE PROGRESSIVE	0.00	7.00	20.00	40.00	60.00	80.00	100.00	120.00	140.00	160.00	180.00	200.00	220.00	240.00	260.00	280.00	300.00	320.00	340.00	360.00	380.00	400.00	420.00	440.00	460.00	480.00	500.00	520.00	540.00	560.00	580.00	600.00	620.00	640.00	660.00	680.00	700.00	720.00	740.00	760.00
DISTANZE PARZIALI	7.00	13.00	20.00	20.00	20.00	20.00	20.00	20.00	20.00	20.00	20.00	20.00	20.00	20.00	20.00	20.00	20.00	20.00	20.00	20.00	20.00	20.00	20.00	20.00	20.00	20.00	20.00	20.00	20.00	20.00	20.00	20.00	20.00	20.00	20.00	20.00	20.00	20.00	20.00	

ANDAMENTO PLANIMETRICO: L=17.88; A=120.00 L=57.60; R=250.00 L=131.75; A=126.35 L=62.85; A=125.35 L=54.18; L=343.68 R=290.00; A=150.00 L=77.59; L=120.54

ANDAMENTO CIGLI: CIGLIO DESTRO / CIGLIO SINISTRO

DIAGRAMMA VELOCITA': 80 km/h, 70 km/h, 60 km/h, 50 km/h, 40 km/h

	1	2	3	4	5	6	7	8	9	10	11	12	13	14	15	16	17	18	19	20	21	22	23	24	25	26	27	28	29	30	31	32	33	34	35	36	37	38	39	40
QUITE CIGLIO DESTRO	873.30	873.41	873.67	874.25	874.92	875.73	876.73	877.73	878.73	879.73	880.73	881.73	882.84	883.99	885.11	886.22	887.33	888.44	889.46	890.40	891.22	891.93	892.54	893.04	893.43	893.71	893.89	894.05	894.21	894.37	894.53	894.69	894.85	895.01	895.21	895.48	895.85	896.37	897.04	897.92
QUOTE TERRENO CIGLIO DESTRO	868.81	865.91	860.99	857.27	855.51	854.70	855.48	854.25	853.37	853.40	854.48	855.37	856.42	859.02	867.00	870.83	863.83	860.56	865.80	872.90	880.18	885.26	884.64	876.06	871.65	866.04	866.13	867.56	867.27	866.83	866.95	867.92	868.83	869.70	870.33	872.01	873.29	872.53	872.08	873.53
DIFF. QUOTE CIGLIO DX/TERRENO DX	4.49	7.50	12.69	16.99	19.41	21.03	21.25	23.48	25.36	26.33	26.25	26.37	26.42	24.47	18.11	15.39	23.50	27.88	23.67	17.50	11.04	6.67	7.90	16.98	21.78	27.68	27.76	26.49	26.94	27.54	27.59	26.76	26.02	25.31	24.88	23.47	22.57	23.85	24.97	24.39
QUOTE CIGLIO SINISTRO	873.30	873.41	873.69	874.44	875.39	876.49	877.49	878.49	879.49	880.49	881.49	882.49	883.43	884.32	885.22	886.11	887.75	888.70	889.63	890.45	891.17	891.56	891.77	892.27	892.66	892.95	893.13	893.29	893.45	893.61	893.77	893.93	894.09	894.24	894.44	894.89	895.55	896.22	897.01	897.92
QUOTE TERRENO CIGLIO SINISTRO	873.93	869.88	862.95	859.93	856.81	855.30	855.33	855.32	855.66	855.91	856.16	857.21	860.84	866.58	873.67	875.06	870.35	869.33	860.19	867.89	875.45	879.56	877.44	870.00	866.26	866.27	865.66	866.42	866.84	865.33	867.43	868.16	869.41	870.19	873.11	878.79	881.43	875.84	872.07	873.15
DIFF. QUOTE CIGLIO SX/TERRENO SX	-0.63	3.52	10.74	14.51	18.59	21.19	22.17	23.18	23.83	24.58	25.33	25.29	22.59	17.74	11.55	11.05	16.62	24.42	28.51	21.74	15.00	11.61	14.34	22.27	26.40	27.68	27.46	26.87	26.60	28.28	26.34	25.77	24.68	24.06	21.33	16.10	14.13	20.38	24.94	24.77

NOTE:

01.01.01.01

anas GRUPPO FS ITALIANE

SOGGETTO ATTUATORE - Art.7 D.L. 11 novembre 2016, n. 205 (già art.15 ter del D.L. 17 ottobre 2016, n.189, convertito dalla L. 15 dicembre 2016, n.229)

ex OCDPC 408 / 2016 - art.4 - OCDPC 475 / 2017 - art.3

S.S. 260 "Picente"
Lavori di adeguamento e potenziamento della tratta stradale laziale.
2 Lotto - dal km 43+800 al km 41+150

PROGETTO DEFINITIVO

PROGETTAZIONE STRADALE
Dott. Ingegneri Camillo Andreocci Ord. Prov. di Latina n.A1473

PROGETTAZIONE STRUTTURE
Dott. Ingegneri Ilaria Lardoni Ord. Prov. di Roma n.A37398

PROGETTAZIONE GEOTECNICA
Dott. Geol. Massimo Pietrantoni Ord. Lazio n.A758

PROGETTAZIONE IMPIANTI
Dott. Ingegneri Salvatore Giua Ord. della Prov. di Roma n.15959

RESPONSABILE STUDIO AMBIENTALE
Dott. Geol. F. Mauri Ord. Geologi Lombardia n.566
Dott. Ing. R. Abate D. Regione Lombardia 2641/14 T
Dott. Arch. Laura Tasca Ord. Arch. Paesaggisti Prov. di Bg n. 2410
Dott. Biol. A. Di Peso Ord. Prov. di Milano n.089989
Dott. Arch. J. Zoccogna Ord. Prov. di Livorno n.776

IL GEOLOGO
Dott. Geol. Massimo Pietrantoni Ord. Lazio n.A758

ARCHEOLOGIA
Dott. Grazia Savino 1° Fascio D.M. 244 2019 n.3856

COORDINATORE PER LA SICUREZZA IN FASE DI PROGETTAZIONE
Dott. Ingegneri Camillo Andreocci Ord. Prov. di Latina n.A1473

IMPRESA ESECUTRICE: TOTO S.P.A. COSTRUZIONI GENERALI
TOTO COSTRUZIONI GENERALI

DIRETTORE TECNICO
Dott. Ing. Camillo Colalongo

GRUPPO DI PROGETTAZIONE
CAPOGRUPPO MANDATARIA
SYSTRA S.E.L.T.

RESPONSABILE INTEGRAZIONE PRESTAZIONI SPECIALISTICHE
Dott. Ing. Camillo Andreocci
Ord. della Prov. di Latina n.A1473

MANDANTI
ambiente s.r.l. Ingegneria & Servizi Ingegneria per l'Ambiente

ARCHEOLOGIA
Dott. Grazia Savino
1° Fascio D.M. 244 2019 n.3856

VISTO: IL RESP. DEL PROCEDIMENTO
Dott. Ing. Antonio Aurej

PROGETTISTA

VISTO PER APPROVAZIONE DEL RUP

PROGETTO STRADALE
ASSE PRINCIPALE

PROFILO LONGITUDINALE - ALTERNATIVA 1 TAV.1

CODICE PROGETTO (PROGETTO / LIV. PROG. / ANNO)	CODICE ELAB.	REVISIONE	SCALA
-	P00PS00TRAFP01	A	1000/100

REV.	DATA	DESCRIZIONE	REDATTO	VERIFICATO	APPROVATO
G					
F					
E					
A	LUGLIO 2023	PRIMA EMISSIONE	L. URSINO	L. GALLOPPA	C. ANDREOCCI

P00PS00TRAFP01 A.DWG