PLANIMETRIA SU ORTOFOTO

SCALA 1:2000

PROFILO LONGITUDINALE

SCALA 1:2000/200

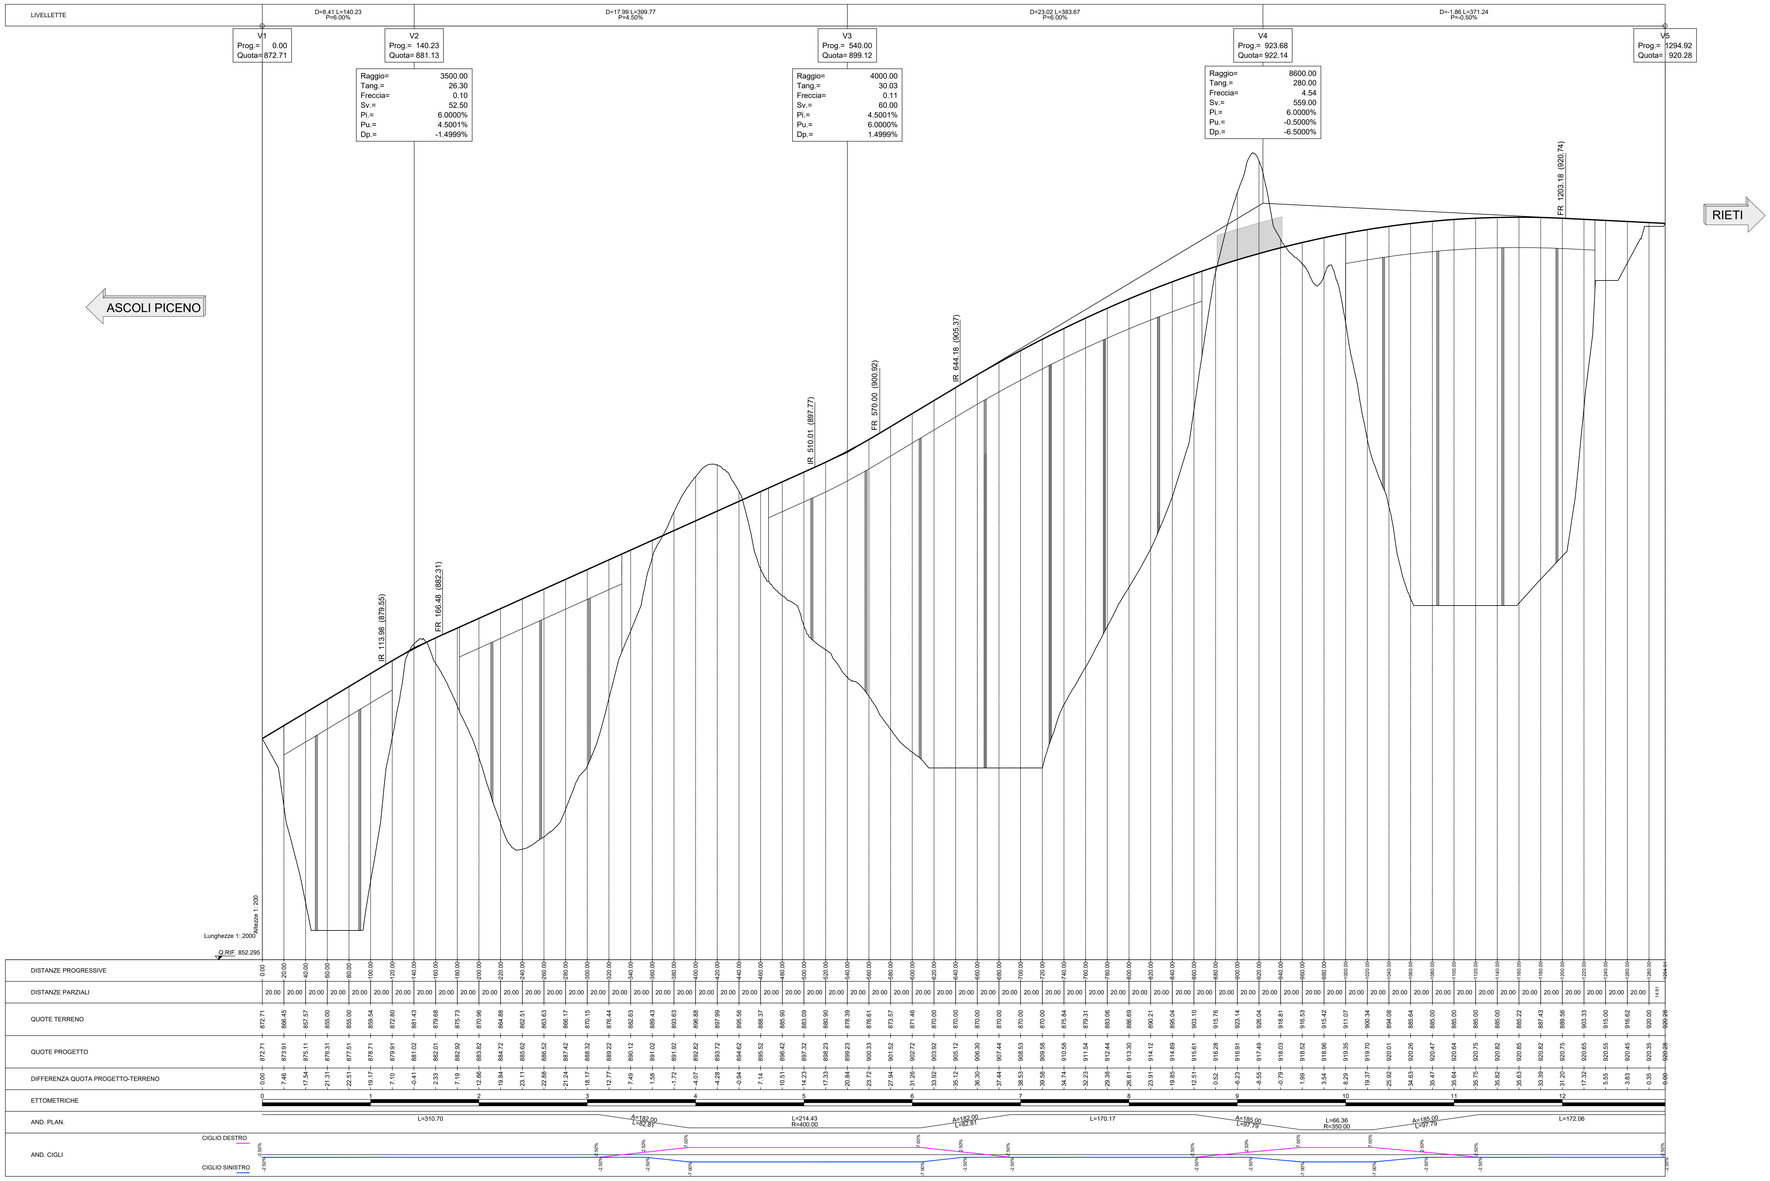

NOTE:

01.01.01.01

anas GRUPPO FS ITALIANE

SOGGETTO ATTUATORE - Art.7 D.L. 11 novembre 2016, n. 205 (già art.15 ter del D.L. 17 ottobre 2016, n.189, convertito dalla L. 15 dicembre 2016, n.229)

ex OCDPC 408 / 2016 - art.4 - OCDPC 475 / 2017 - art.3

S.S. 260 "Picente"
Lavori di adeguamento e potenziamento della tratta stradale laziale.
2 Lotto - dal km 43+800 al km 41+150

PROGETTO DEFINITIVO

PROGETTAZIONE STRADALE
Dott. Ingegneri Camillo Andreucci Ord. Prov. di Latina n.A1473

PROGETTAZIONE STRUTTURE
Dott. Ingegneri Ilaria Lardoni Ord. Prov. di Roma n.A37398

PROGETTAZIONE GEOTECNICA
Dott. Geol. Massimo Pietrantoni Ord. Lazio n.A738

PROGETTAZIONE IMPIANTI
Dott. Ingegneri Salvatore Giuo Ord. della Prov. di Roma n.15959

RESPONSABILE STUDIO AMBIENTALE
Dott. Geol. F. Mauri Ord. Geologi Lombardia n.666
Dott. Ing. R. Abate D. Regione Lombardia 2641/14 T
Dott. Arch. Laura Tosca Ord. Arch. Paesaggisti Prov. di Bg n. 2410
Dott. Biol. A. Di Peso Ord. Prov. di Milano n.089989
Dott. Arch. J. Zaccagna Ord. Prov. di Livorno n.776

IL GEOLOGO
Dott. Geol. Massimo Pietrantoni Ord. Lazio n.A738

ARCHEOLOGIA
Dott. Grazia Savino 1° Fascio D.M. 244 2019 n.3856

COORDINATORE PER LA SICUREZZA IN FASE DI PROGETTAZIONE
Dott. Ingegneri Camillo Andreucci Ord. Prov. di Latina n.A1473

IMPRESA ESECUTRICE: TOTO S.P.A. COSTRUZIONI GENERALI

DIRETTORE TECNICO
Dott. Ing. Camillo Colotongo

GRUPPO DI PROGETTAZIONE
CAPOGRUPPO MANDATARIA
SYSTRA S.E.C.N.I.

RESPONSABILE INTEGRAZIONE PRESTAZIONI SPECIALISTICHE
Dott. Ing. Camillo Andreucci
Ord. della Prov. di Latina n.A1473

MANDANTI
ambiente S.p.A. INTEGRATED ENGINEERING
ingegneria per l'ambiente

ARCHEOLOGIA
Dott. Grazia Savino
1° Fascio D.M. 244 2019 n.3856

VISTO: IL RESP. DEL PROCEDIMENTO
Dott. Ing. Antonio Aurej

PROGETTISTA

VISTO PER APPROVAZIONE DEL RUP

PROGETTO STRADALE
ASSE PRINCIPALE

PIANO PROFILO ALTERNATIVA 4

CODICE PROGETTO PROGETTO	LIV. PROG.	ANNO	CODICE ELAB.	REVISIONE	SCALA
-			PDDPSDDTRAPF04	A	2000

REV.	DATA	DESCRIZIONE	REDATTO	VERIFICATO	APPROVATO
G					
F					
E					
A	LUGLIO 2023	PRIMA EMISSIONE	L. URSINO	L. GALLOPPA	C. ANDREUCCI

PDDPSDDTRAPF04.A.DWG