


IMPIANTO DI TRATTAMENTO DELLE ACQUE DI PRIMA PIOGGIA
SCALA 1:20

Vasca di prima pioggia
SCALA 1:20
Profilo longitudinale

Vasca di trattamento a sabbia per acque saline
SCALA 1:20
Profilo longitudinale

KEYPLAN
SCALA 1:500

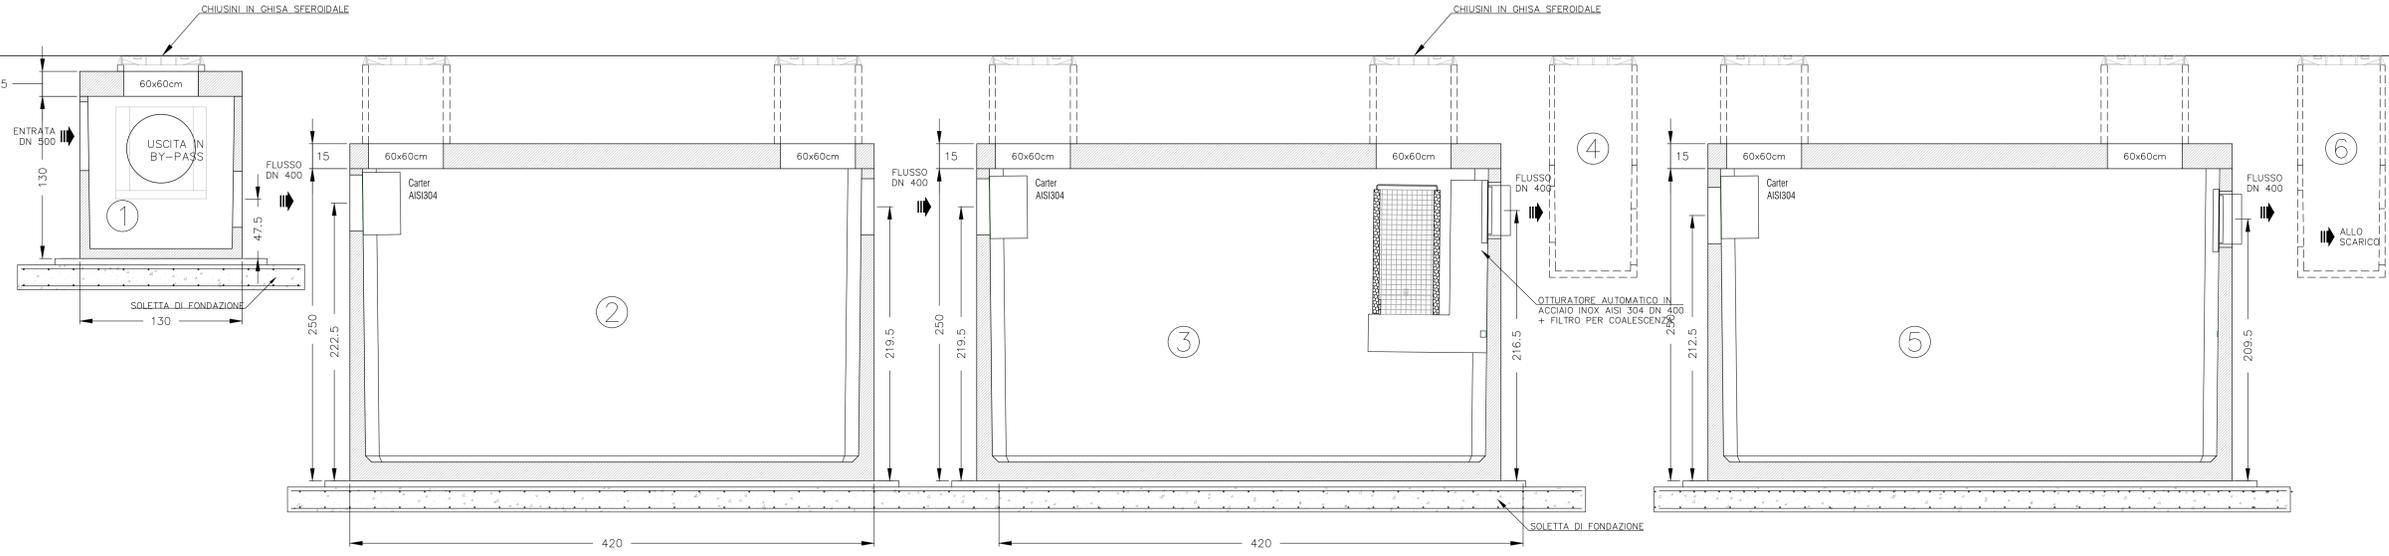


IMPIANTO DI TRATTAMENTO DELLE ACQUE DI PRIMA PIOGGIA
SCALA 1:20

Vasca di prima pioggia
SCALA 1:20
Pianta impianto



Vasca di trattamento a sabbia per acque saline
SCALA 1:20
Pianta impianto

KEYPLAN
SCALA 1:100

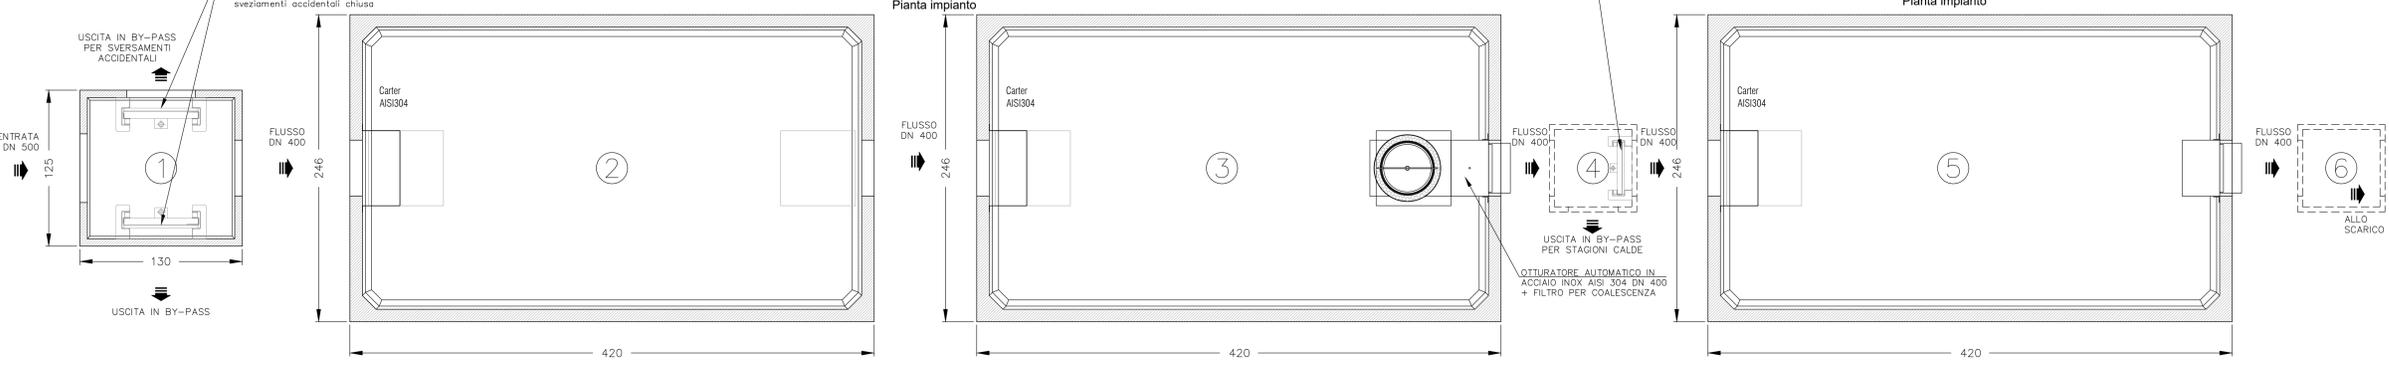


Vasca di accumulo sversamento accidentale
SCALA 1:20
Profilo longitudinale

Vasca di accumulo sversamento accidentale
SCALA 1:20
Pianta impianto

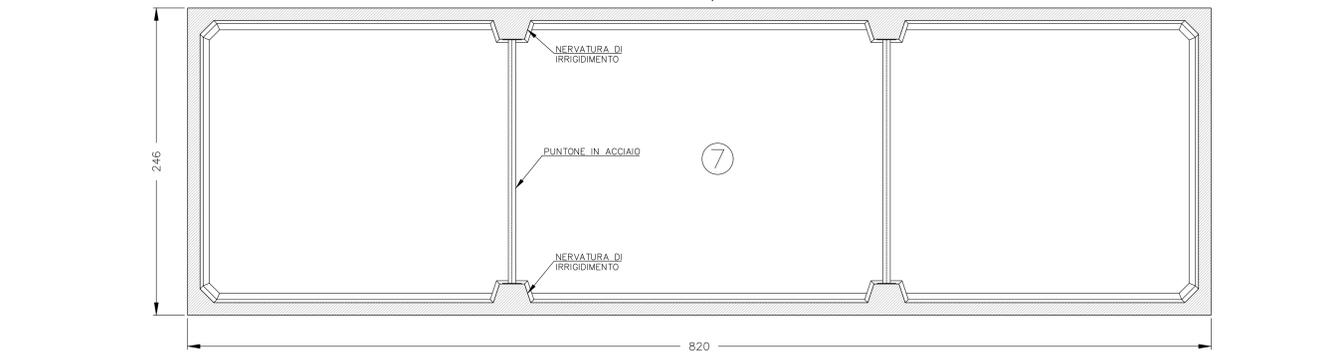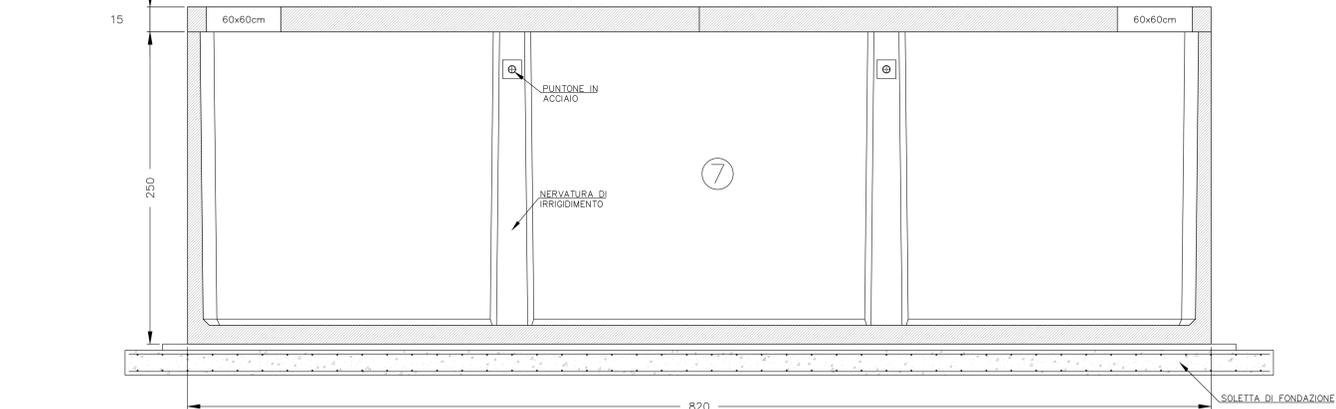

- LEGENDA
1. POZZETTO SCOLMATORE
 2. DISSABBIATORE/VASCA DI PRIMA PIOGGIA
 3. DISOLEATORE CON DISPOSITIVO DI CHIUSURA AUTOMATICA CON FILTRO PER COALESCENZA
 4. POZZETTO D'ISPEZIONE/PRELIEVO CAMPIONI E BYPASS TRATTAMENTO SALE PER STAGIONI CALDE
 5. VASCA DI TRATTAMENTO CON FILTRO A SABBIA ACQUE SALINE
 6. POZZETTO D'ISPEZIONE/PRELIEVO CAMPIONI
 7. VASCA DI ACCUMULO PER SVERSAMENTI ACCIDENTALI (42mc)

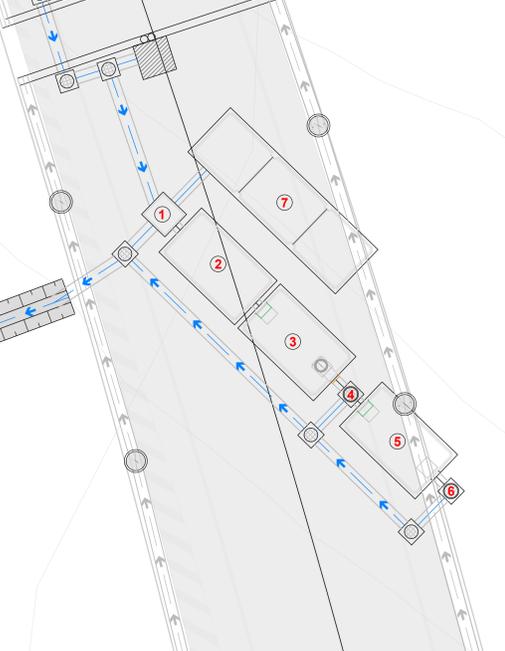

SOGGETTO ATTUATORE - Art.7 D.L. 11 novembre 2016, n. 205 (già art.15 ter del D.L. 17 ottobre 2016, n.189, convertito dalla L. 15 dicembre 2016, n.229)
ex OCDPC 408/2016 - art.4 - OCDPC 475/2017 - art.3

S.S. 260 "Picente"
Lavori di adeguamento e potenziamento della tratta stradale laziale.
2 Lotto - dal km 43+800 al km 41+150

PROGETTO DEFINITIVO

<p>PROGETTAZIONE STRADALE Dott. Ingegneri Camillo Andreucci Ord. Prov. di Latina n.41473</p> <p>PROGETTAZIONE STRUTTURE Dott. Ingegneri Silvio Lombardi Ord. Prov. di Roma n.437388</p> <p>PROGETTAZIONE GEOTECNICA Dott. Geol. Massimo Pietrangeli Ord. Lazio n.4738</p> <p>PROGETTAZIONE IMPIANTI Dott. Ingegneri Salvatore Gioia Ord. della Prov. di Roma n.15859</p> <p>RESPONSABILE STUDIO AMBIENTALE Dott. Geol. F. Mauri Ord. Geologi Lombardia n.466 Dott. Ing. R. Rota Ord. Ingegneri Lombardia n.41474 Dott. Arch. Laura Tasso Ord. Arch. Patagonia Prov. di Bg. n. 2410 Dott. Biol. A. Di Pace Ord. Prov. di Milano n.40899 Dott. Arch. J. Zaccagnò Ord. Prov. di Livorno n.776</p> <p>IL GEOLOGO Dott. Geol. Massimo Pietrangeli Ord. Lazio n.4738</p> <p>ARCHEOLOGIA Dott. Geol. Silvio F. Fasolo D.M. 244 2019 n.3856</p> <p>COORDINATORE PER LA SICUREZZA IN FASE DI PROGETTAZIONE Dott. Ingegneri Camillo Andreucci Ord. Prov. di Latina n.41473</p>	<p>IMPRESA ESECUTRICE: TOTU S.P.A. COSTRUZIONI GENERALI</p> <p>TOTU COSTRUZIONI GENERALI</p> <p>DIRETTORE TECNICO Dott. Ing. Camillo Andreucci</p> <p>GRUPPO DI PROGETTAZIONE CANTIERI UNITARI SPA</p> <p>SVSTEA SISTEMI VEICOLI STRADALI</p> <p>RESPONSABILE REGISTRAZIONE PRESTAZIONI SPECIALISTE Dott. Ing. Camillo Andreucci Ord. della Prov. di Latina n.41473</p> <p>MANDATARI ambiente S.p.A. - Ing. Camillo Andreucci</p> <p>ARCHEOLOGIA Dott. Geol. Silvio F. Fasolo D.M. 244 2019 n.3856</p>
--	---

VISTO IL RESP. DEL PROCEDIMENTO
Dott. Ing. Antonio Aurej

PROGETTISTA

VISTO PER APPROVAZIONE DEL RUP

STUDI E INDAGINI IDROLOGIA E IDRAULICA

IMPIANTO DI TRATTAMENTO PRIMA PIOGGIA

CODICE PROGETTO	LIV. PRIG. ANNO	CODICE ELAB.	REVISIONE	SCALA
-		T0010001DR0101	A	1:20

A	LUGLIO 2023	PRIMA EMISSIONE	L. SCARPELLONI	F. MANGANOITI	C. ANDREUCCI
REV.	DATA	DESCRIZIONE	REDATTO	VERIFICATO	APPROVATO