CARTA DEL RISCHIO IDRAULICO

SCALA 1:5000

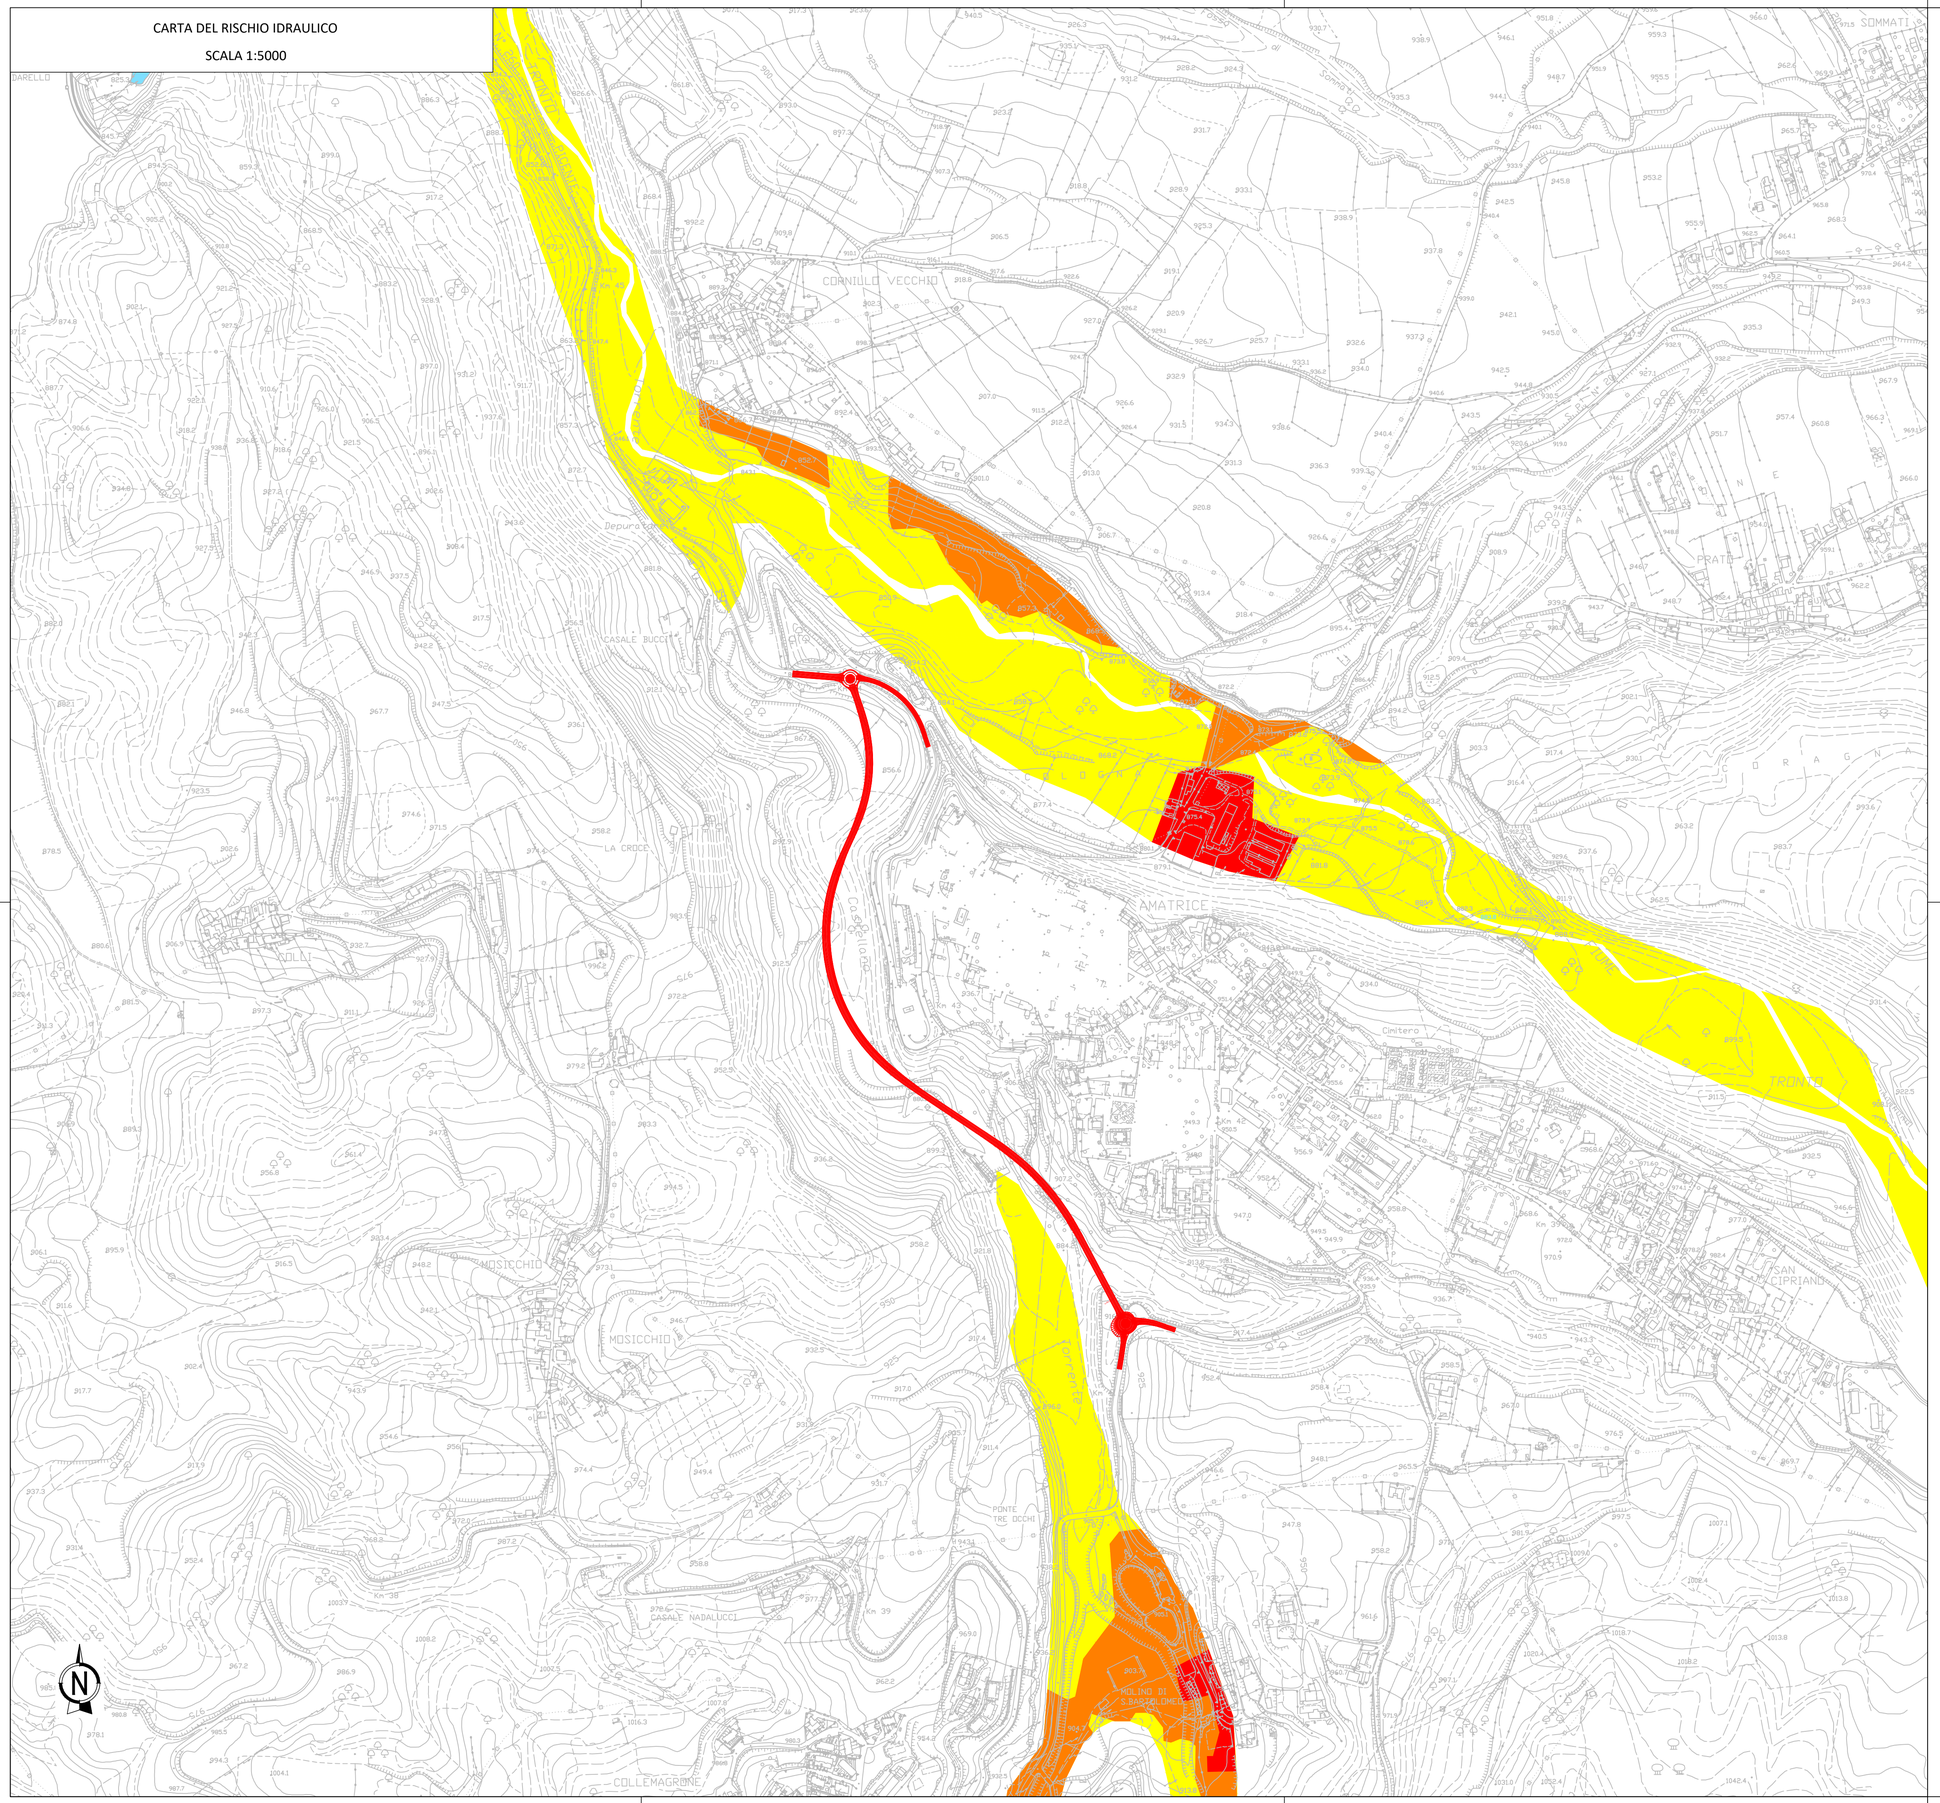

LEGENDA

CLASSI DI PERICOLOSITÀ

- R1 - RISCHIO MODERATO
- R2 - RISCHIO MEDIO
- R3 - RISCHIO ELEVATO
- R4 - RISCHIO MOLTO ELEVATO
- TRACCIATO STRADALE DI PROGETTO

01.01.01.01

anas GRUPPO FS ITALIANE

SOGGETTO ATTUATORE - Art.7 D.L. 11 novembre 2016, n. 205 (già art.15 ter del D.L. 17 ottobre 2016, n.189, convertito dalla L. 15 dicembre 2016, n.229)

ex OCDPC 408 / 2016 - art.4 - OCDPC 475 / 2017 - art.3

S.S. 260 "Picente"
Lavori di adeguamento e potenziamento della tratta stradale laziale.
2 Lotto - dal km 43+800 al km 41+150

PROGETTO DEFINITIVO

PROGETTAZIONE STRADALE
Dott. Ingegneri Camillo Andreocci Ord. Prov. di Latina n.A1473

PROGETTAZIONE STRUTTURE
Dott. Ingegneri Ilaria Lardani Ord. Prov. di Roma n.A37398

PROGETTAZIONE GEOTECNICA
Dott. Geol. Massimo Pietrantoni Ord. Lazio n.A738

PROGETTAZIONE IMPIANTI
Dott. Ingegneri Salvatore Giua Ord. della Prov. di Roma n.15959

RESPONSABILE STUDIO AMBIENTALE
Dott. Geol. P. Mauri Ord. Geologi Lombardia n.666
Dott. Ing. R. Abate Di. Regione Lombardia 2641/14 T
Dott. Arch. Laura Tasca Ord. Arch. Paesaggisti Prov. di Bg n. 2410
Dott. Biol. A. Di Peso Ord. Prov. di Milano n.089989
Dott. Arch. J. Zaccagna Ord. Prov. di Livorno n.776

IL GEOLOGO
Dott. Geol. Massimo Pietrantoni Ord. Lazio n.A738

ARCHEOLOGIA
Dott. Grazia Savino I^ Fascia D.M. 244 2019 n.3856

COORDINATORE PER LA SICUREZZA IN FASE DI PROGETTAZIONE
Dott. Ingegneri Camillo Andreocci Ord. Prov. di Latina n.A1473

IMPRESA ESECUTRICE: TOTO S.P.A. COSTRUZIONI GENERALI

TOTO COSTRUZIONI GENERALI

DIRETTORE TECNICO
Dott. Ing. Camillo Calalongo

GRUPPO DI PROGETTAZIONE
CAPOGRUPPO MANDATARIA

SYSTRA S.W.S.

RESPONSABILE INTEGRAZIONE PRESTAZIONI SPECIALISTICHE
Dott. Ing. Camillo Andreocci
Ord. della Prov. di Latina n.A1473

MANDANTI

ambiente s.p.a. consulenza & ingegneria ospitalità per l'ambiente

ARCHEOLOGIA
Dott. Grazia Savino
I^ Fascia D.M. 244 2019 n.3856

VISTO: IL RESP. DEL PROCEDIMENTO	PROGETTISTA	VISTO PER APPROVAZIONE DEL RUP
Dott. Ing. Antonio Aurelj		

STUDI E INDAGINI
IDROLOGIA E IDRAULICA

CARTA DEL RISCHIO IDRAULICO

CODICE PROGETTO (PROGETTO / LIV. PROG. / ANNO)	CODICE ELAB.	REVISIONE	SCALA
-	T00ID00IDRPL02	A	1:5000

REV.	DATA	DESCRIZIONE	REDATTO	VERIFICATO	APPROVATO
A	LUGLIO 2023	PRIMA EMISSIONE	L. SCARPELLONI	F. MANGANOTTI	C. ANDREOCCI

T00ID00IDRPL02A.DWG