

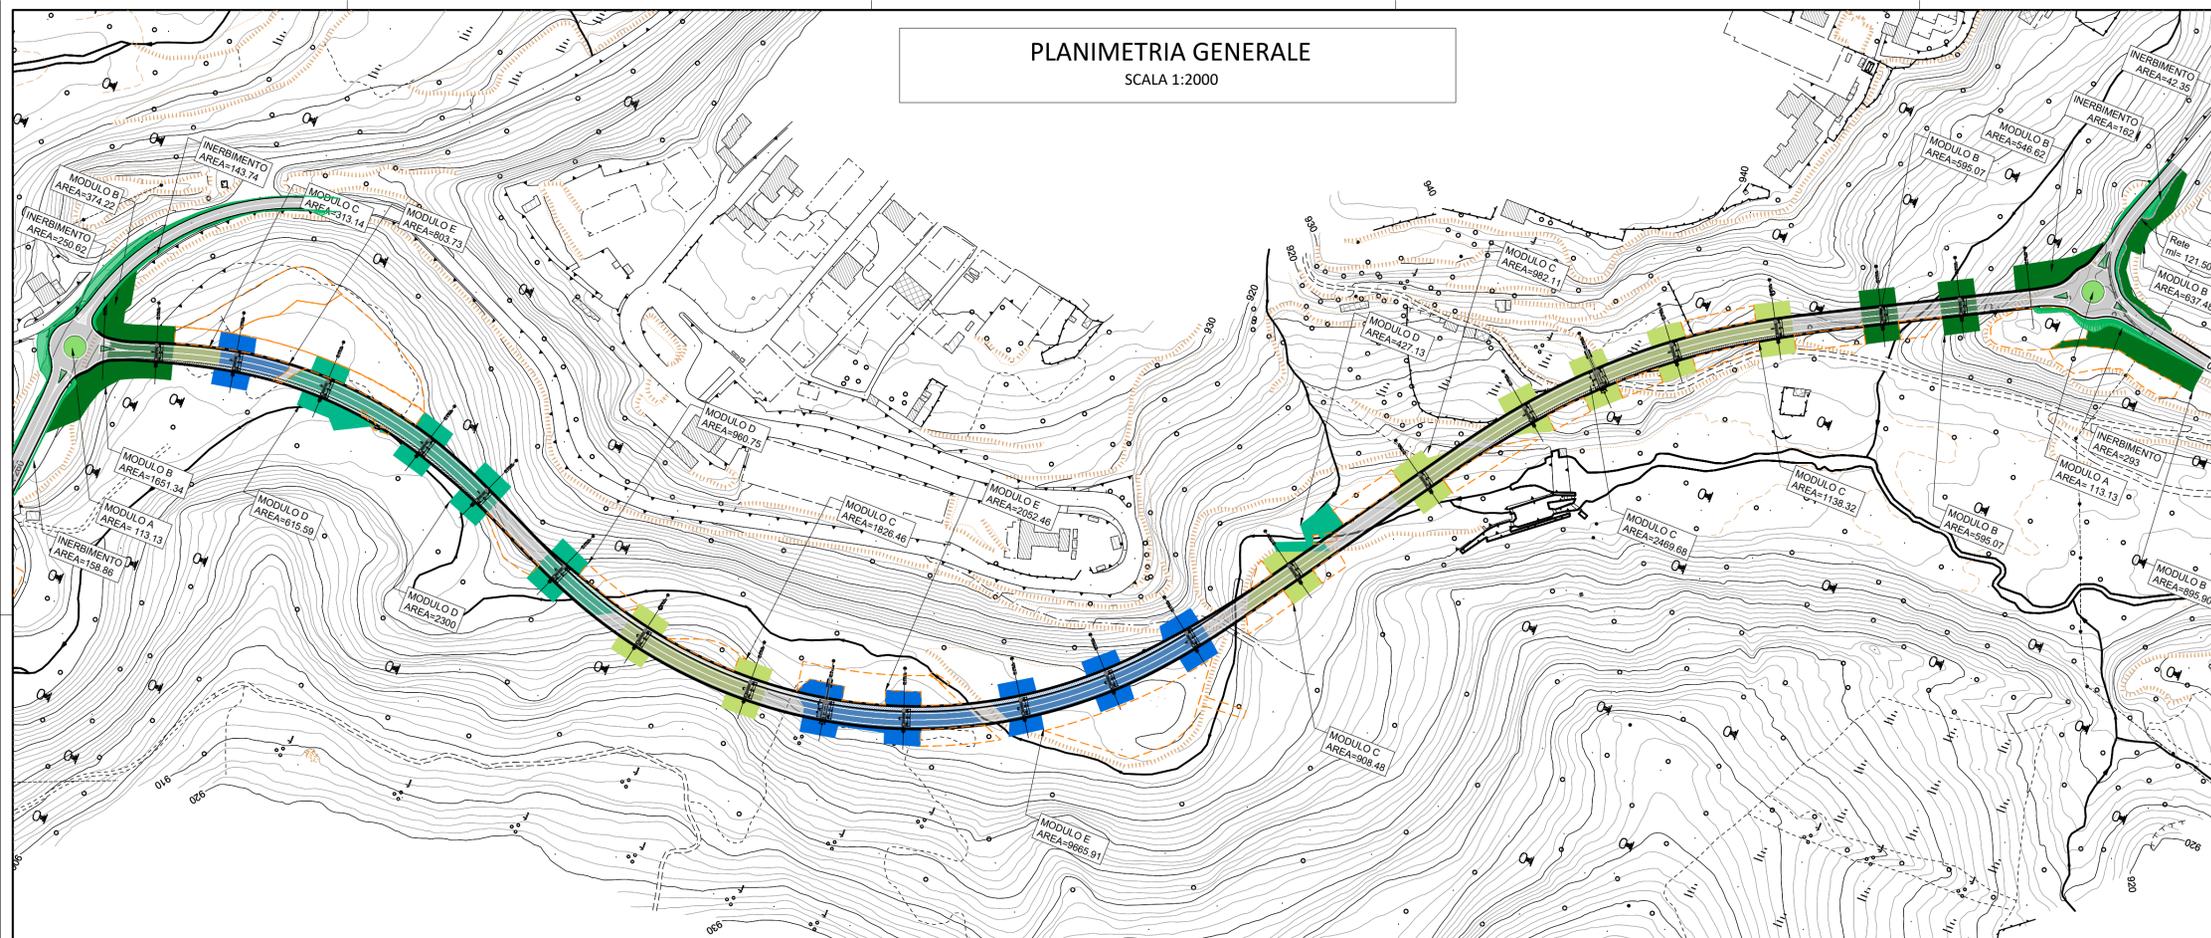
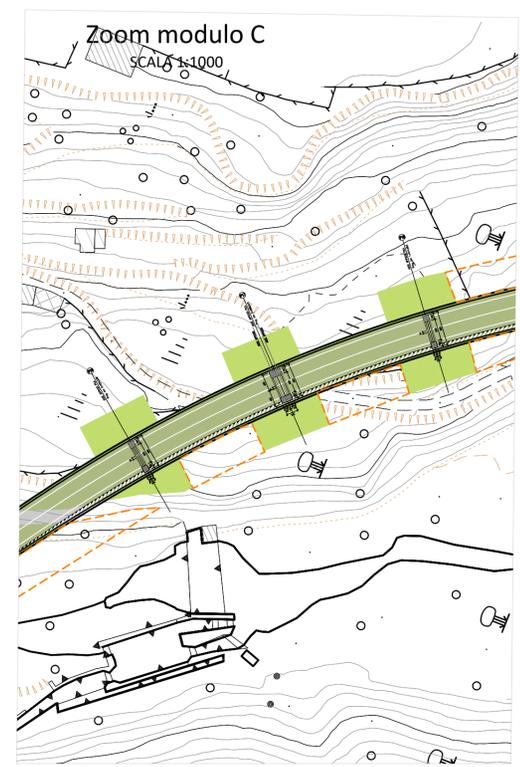
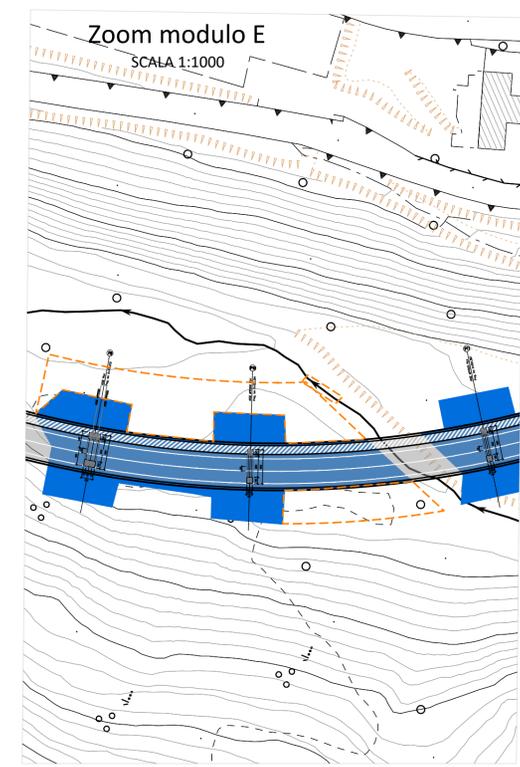
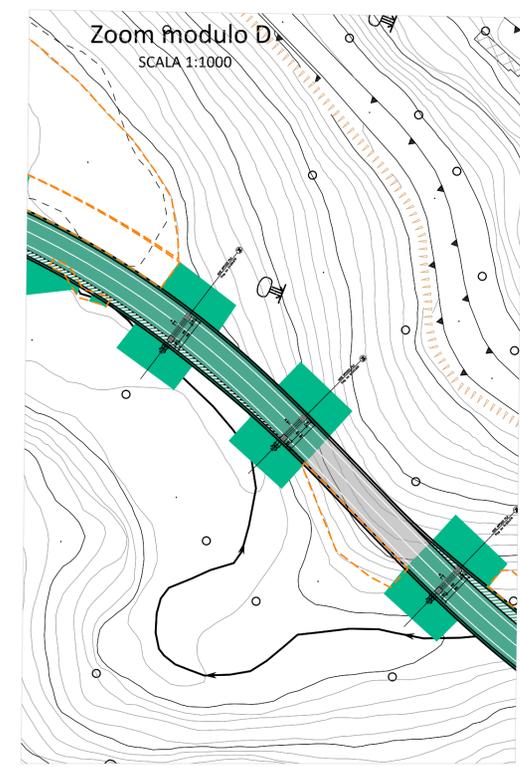


PLANIMETRIA GENERALE
SCALA 1:2000

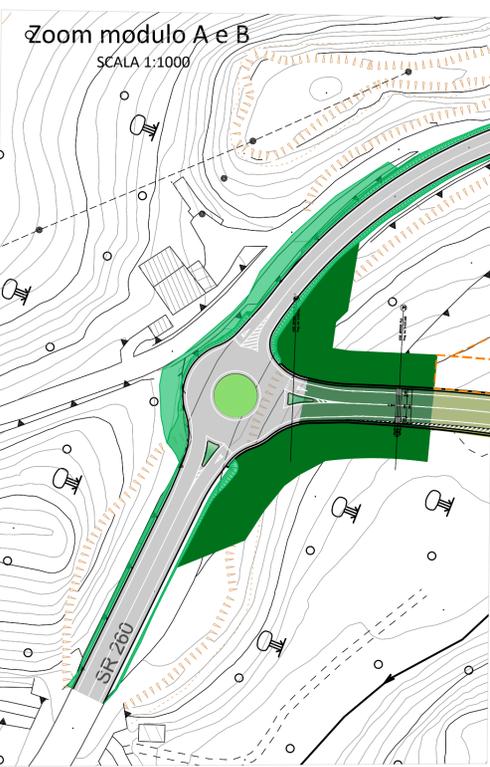

KEY PLAN
Scala 1:5000

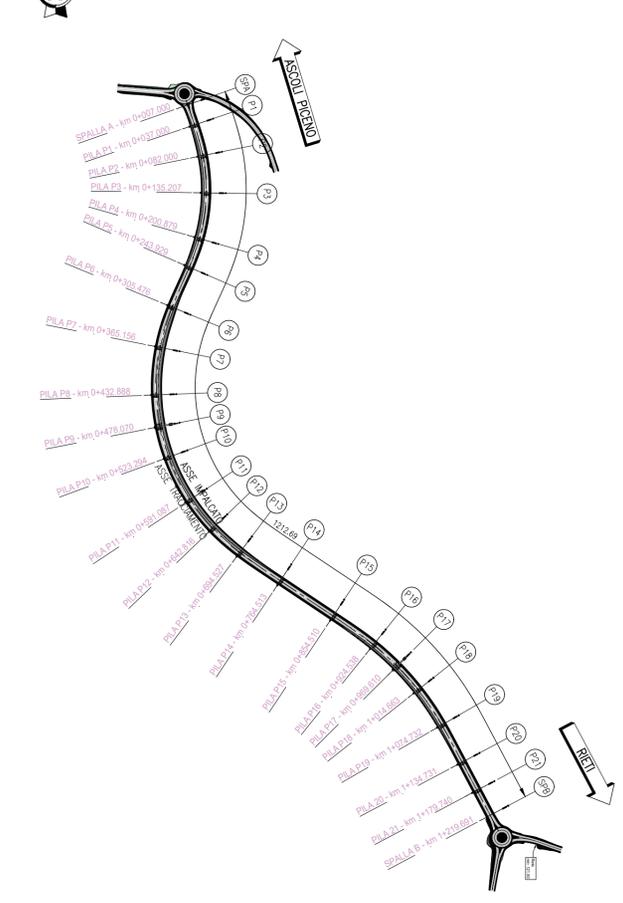

LEGENDA

Tracciato di progetto	Modulo A - Impianto Arbustivo per rotonde	Inerbimento
Rilievo topografico	Modulo B - Ripristino ambientale macchia arborea - arbustiva	Ripristino aree di cantiere
Reticolo idrografico	Modulo C - Ripristino delle aree boscate	Rete anti attraversamento fauna
	Modulo D - Ripristino aree percorse dai corsi d'acqua	
	Modulo E - Ripristino aree boscate con conifere	

anas
GRUPPO FS ITALIANE

SOGGETTO ATTUATORE - Art.7 D.L. 11 novembre 2016, n. 205 (già art.15 ter del D.L. 17 ottobre 2016, n.189, convertito dalla L. 15 dicembre 2016, n.229)
ex OCDPC 408 / 2016 - art.4 - OCDPC 475 / 2017 - art.3

S.S. 260 "Picente"
Lavori di adeguamento e potenziamento della tratta stradale laziale.
2 Lotto - dal km 43+800 al km 41+150

PROGETTO DEFINITIVO

<p>PROGETTAZIONE STRADALE Dott. Ingegneri Camillo Andreucci Ord. Prov. di Latina n.A1473</p> <p>PROGETTAZIONE STRUTTURE Dott. Ingegneri Ilario Lardani Ord. Prov. di Roma n.A37398</p> <p>PROGETTAZIONE GEOTECNICA Dott. Geol. Massimo Pietrantoni Ord. Lazio n.A738</p> <p>PROGETTAZIONE IMPIANTI Dott. Ingegneri Salvatore Giua Ord. della Prov. di Roma n.15959</p> <p>RESPONSABILE STUDIO AMBIENTALE Dott. Geol. P. Mauri Ord. Geologi Lombardia n.666 Dott. Ing. R. Abate Di Regione Lombardia 2641/14 T Dott. Arch. Laura Tasso Ord. Arch. Paesaggisti Prov. di Big n. 2410 Dott. Biol. A. Di Pesa Ord. Prov. di Milano n.089989 Dott. Arch. J. Zaccagna Ord. Prov. di Livorno n.776</p> <p>IL GEOLOGO Dott. Geol. Massimo Pietrantoni Ord. Lazio n.A738</p> <p>ARCHEOLOGIA Dott. Grazia Savino F. Fascio D.M. 244 / 2019 n.3856</p> <p>COORDINATORE PER LA SICUREZZA IN FASE DI PROGETTAZIONE Dott. Ingegneri Camillo Andreucci Ord. Prov. di Latina n.A1473</p>	<p>IMPRESA ESECUTRICE: TOTO S.P.A. COSTRUZIONI GENERALI</p> <p>TOTO COSTRUZIONI GENERALI</p> <p>DIRETTORE TECNICO Dott. Ing. Camillo Colalongo</p> <p>GRUPPO DI PROGETTAZIONE CAPOGRUPPO MANDATARIA SUSTRA S.r.l.</p> <p>RESPONSABILE INTEGRAZIONE PRESTAZIONI SPECIALISTICHE Dott. Ing. Camillo Andreucci Ord. della Prov. di Latina n.A1473</p> <p>MANDANTI ambiente consulenza & ingegneria esperienza per l'ambiente</p> <p>ARCHEOLOGIA Dott. Grazia Savino F. Fascio D.M. 244 / 2019 n.3856</p>
---	---

VISTO: IL RESP. DEL PROCEDIMENTO
Dott. Ing. Antonio Aureli

PROGETTISTA

VISTO PER APPROVAZIONE DEL RUP

15- MITIGAZIONI DI INSERIMENTO PAESAGGISTICO AMBIENTALE

Planimetria generale degli interventi di inserimento paesaggistico ambientale

CODICE PROGETTO	LIV. PROG. ANNO	CODICE ELAB.	REVISIONE	SCALA	
PROGETTO		T00IA00MOA/PL01	A	1:2000	
A	LUGLIO 2023	PRIMA EMISSIONE	M.T. Colaresi	J. Zaccagna	P. MAURI
REV.	DATA	DESCRIZIONE	REDATTO	VERIFICATO	APPROVATO