SEZIONE N. : 120
QT. PROGETTO : 467.662
DIST.PROG. : 2975.61

SEZIONE N. : 120
QT. PROGETTO : 467.685
DIST.PROG. : 2975.00

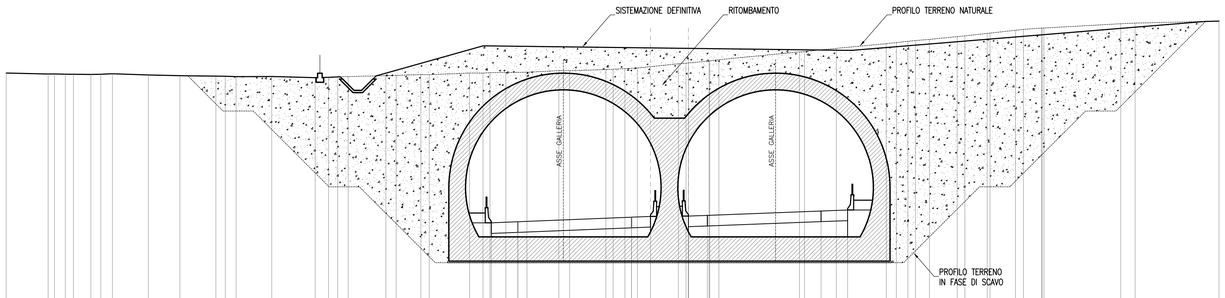

SCALA 1:200

QT.RIF. 456.500

| | | |