




ATTRAVERSAMENTO TUBAZIONE GAS

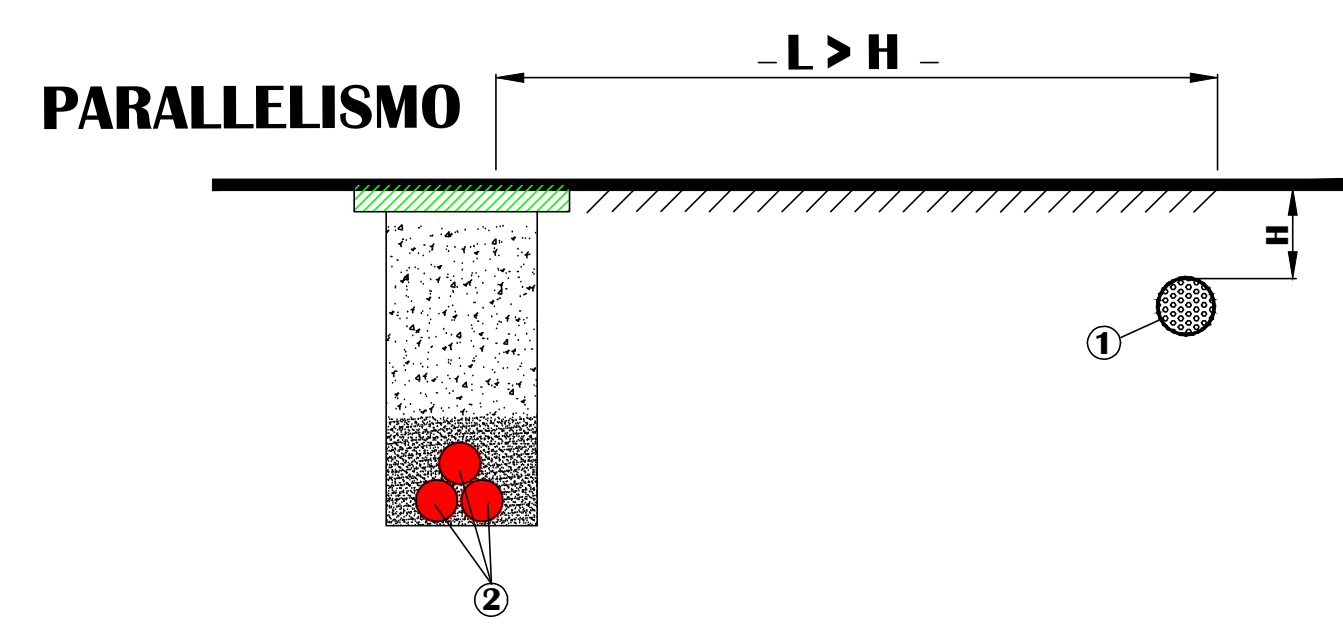


ATTRAVERSAMENTO TUBAZIONE ACQUA

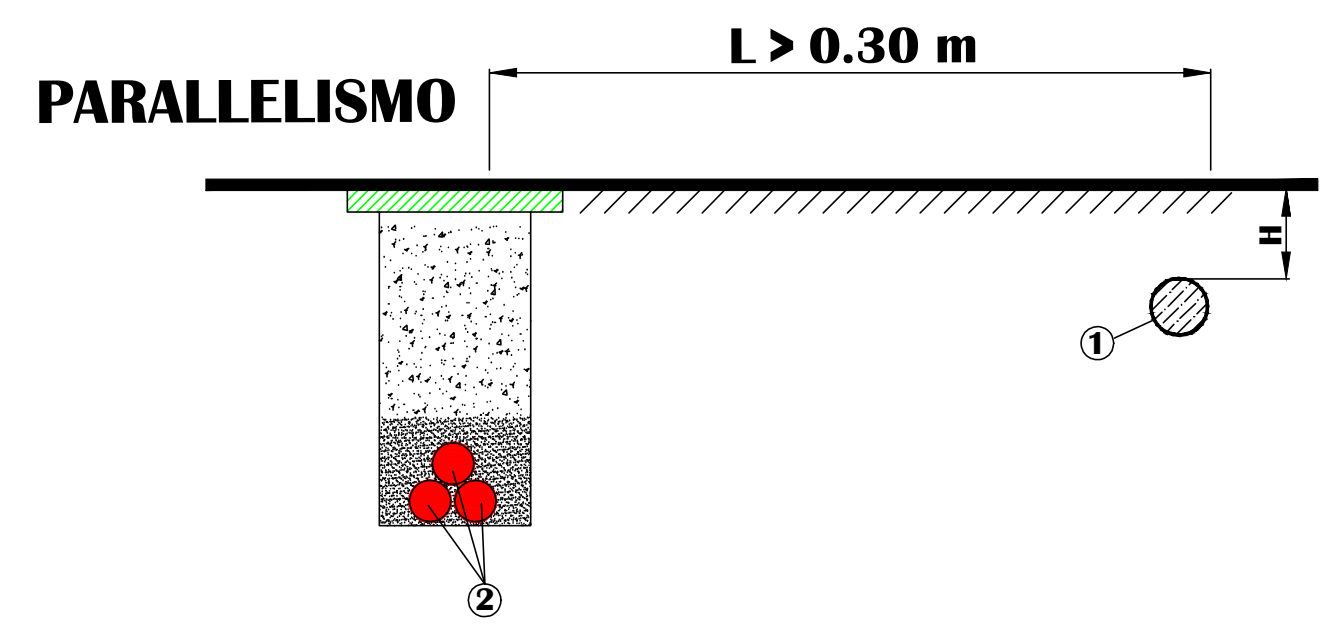

ATTRAVERSAMENTO CAVO TLC

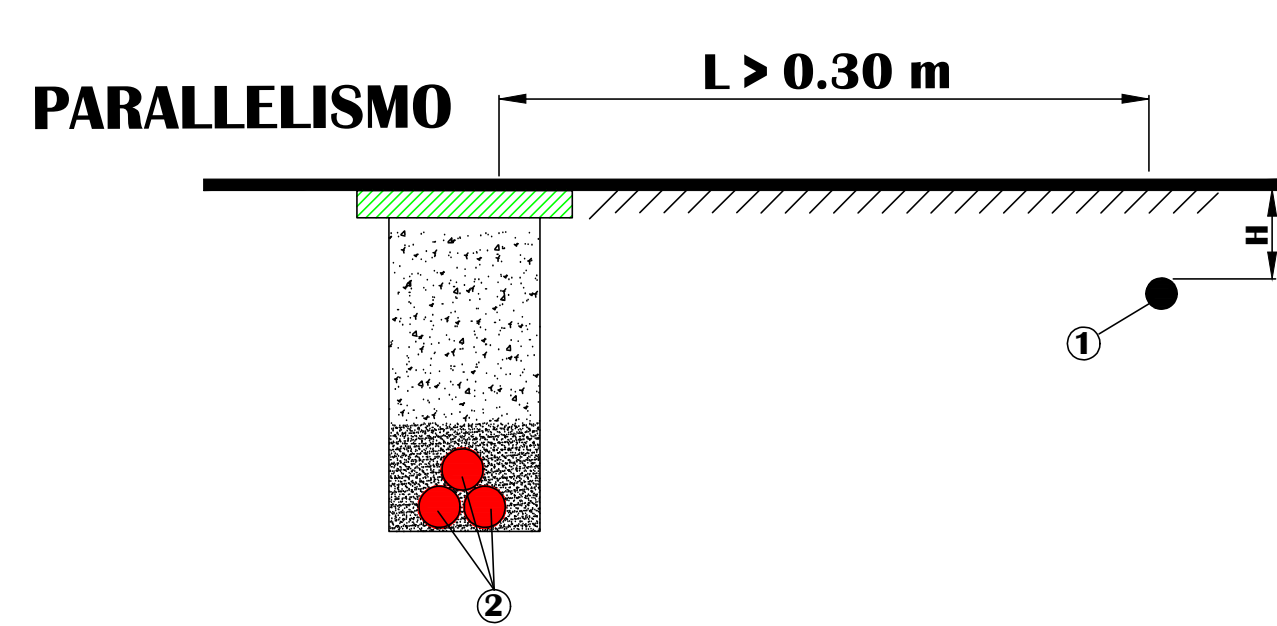


ATTRAVERSAMENTO

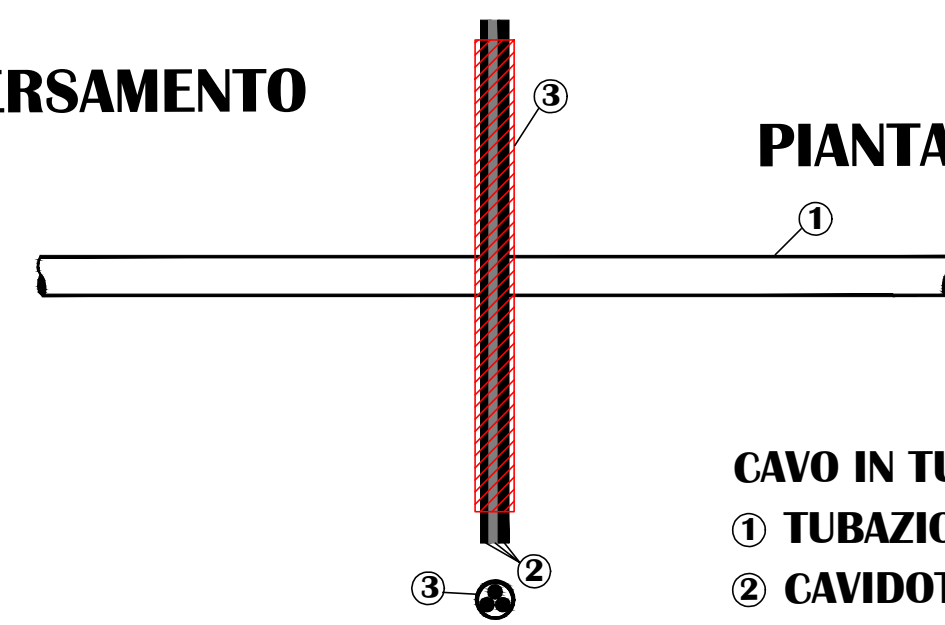


CAVO IN TUBO IN PVC
 ① TUBAZIONE GAS
 ② CAVIDOTTO A 30 KV
 ③ TUBO DI PROTEZIONE IN PVC

PIANTA

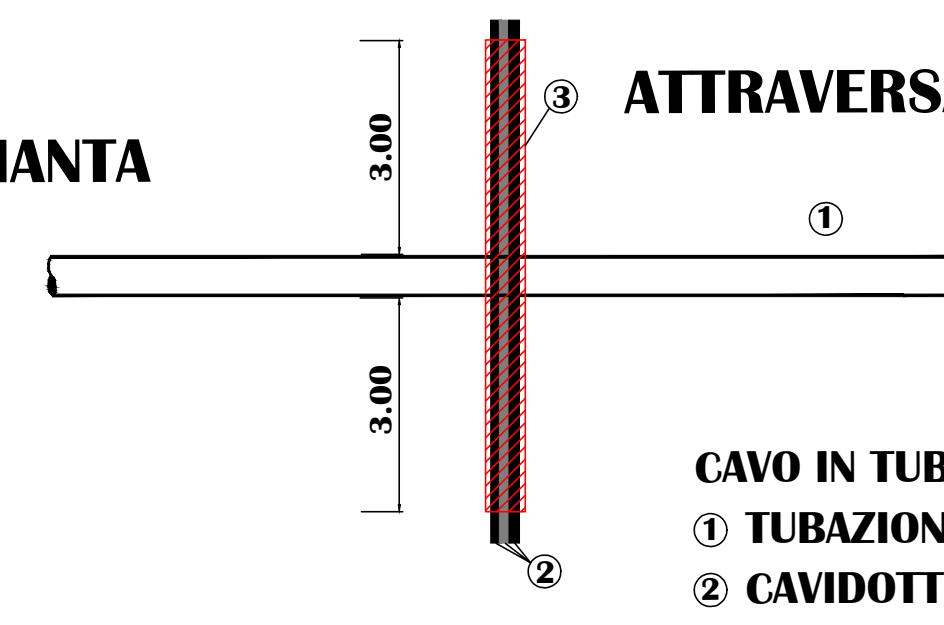






CAVO IN TUBO IN PVC
 ① TUBAZIONE ACQUA
 ② CAVIDOTTO A 30 KV
 ③ TUBO DI PROTEZIONE IN PVC

ATTRAVERSAMENTO

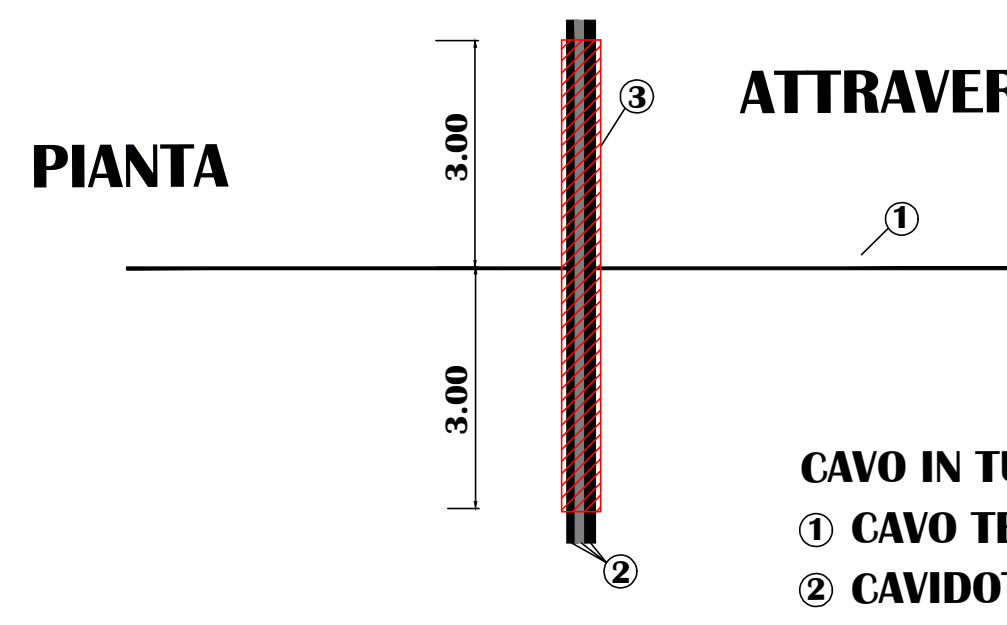


CAVO IN TUBO IN PVC
 ① CAVO TELECOMUNICAZIONE
 ② CAVIDOTTO A 30 KV
 ③ TUBO DI PROTEZIONE IN PVC



PIANTA

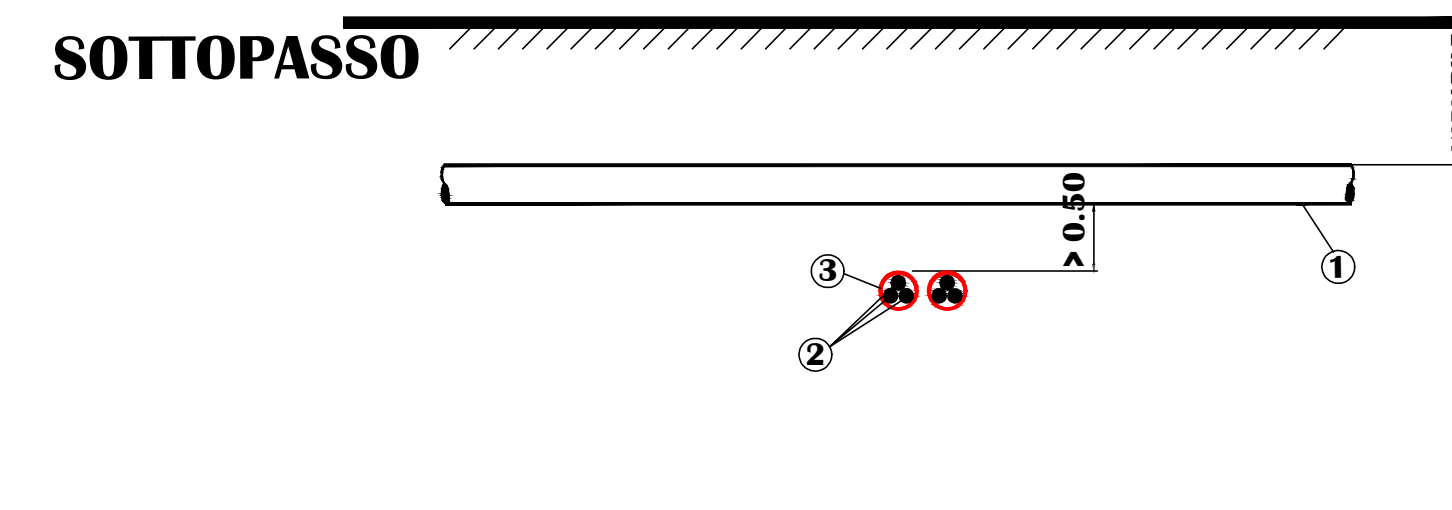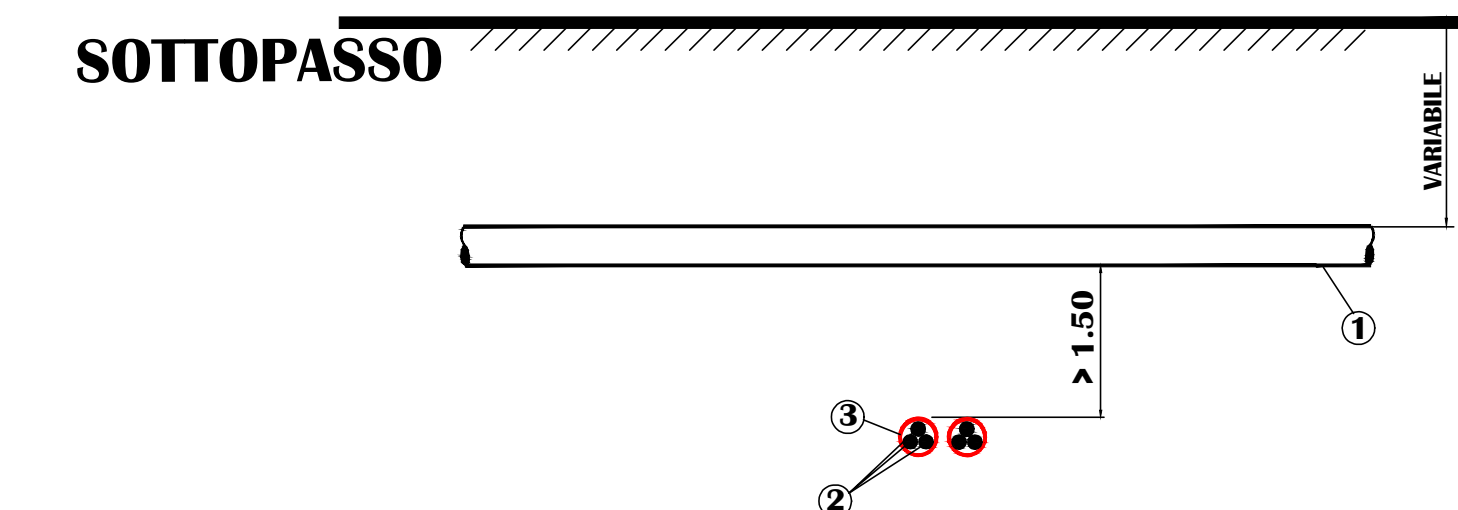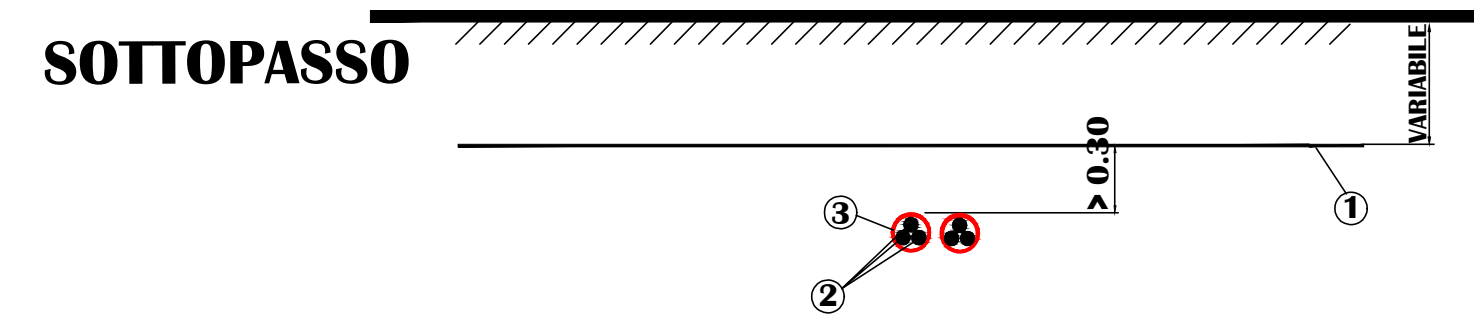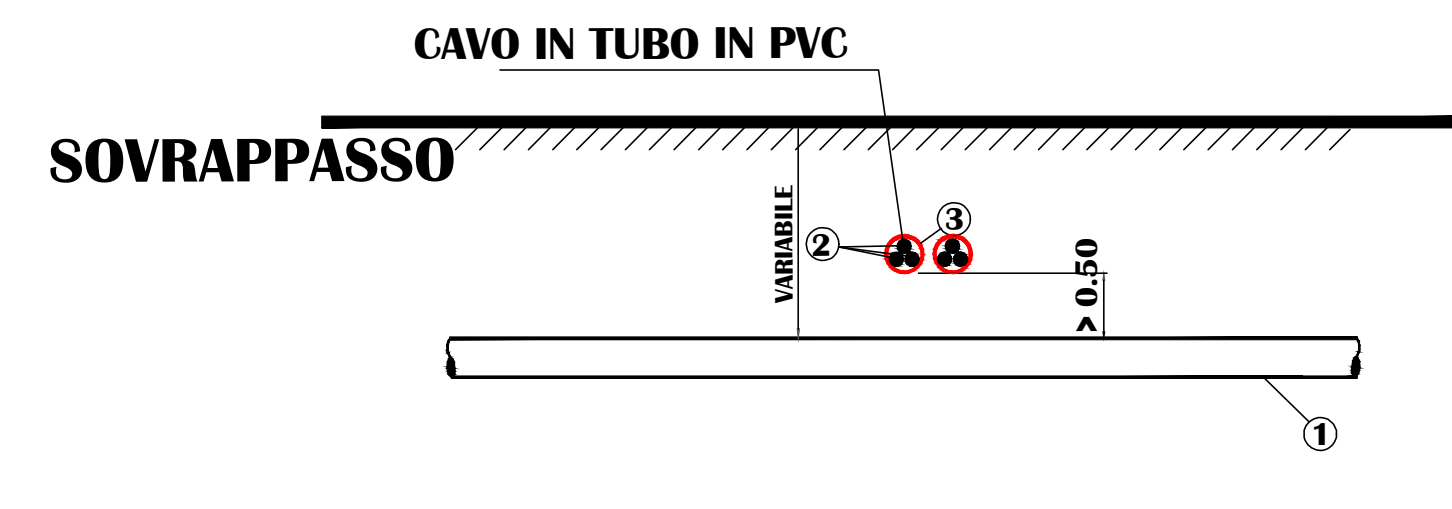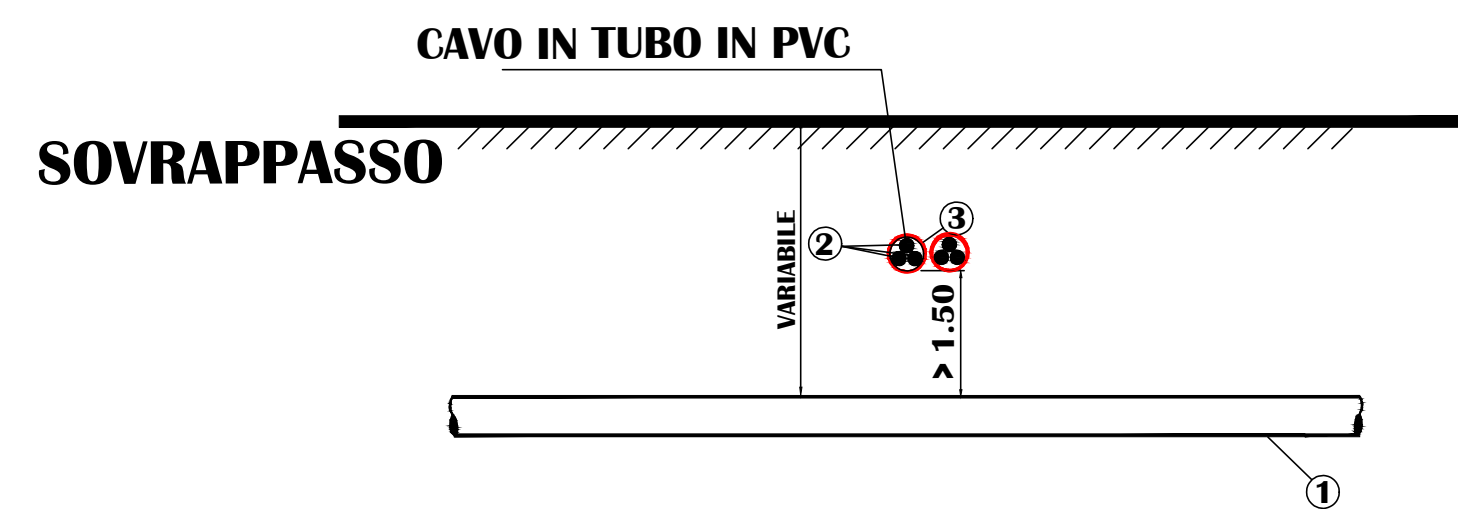



ATTRAVERSAMENTO TRATTURO

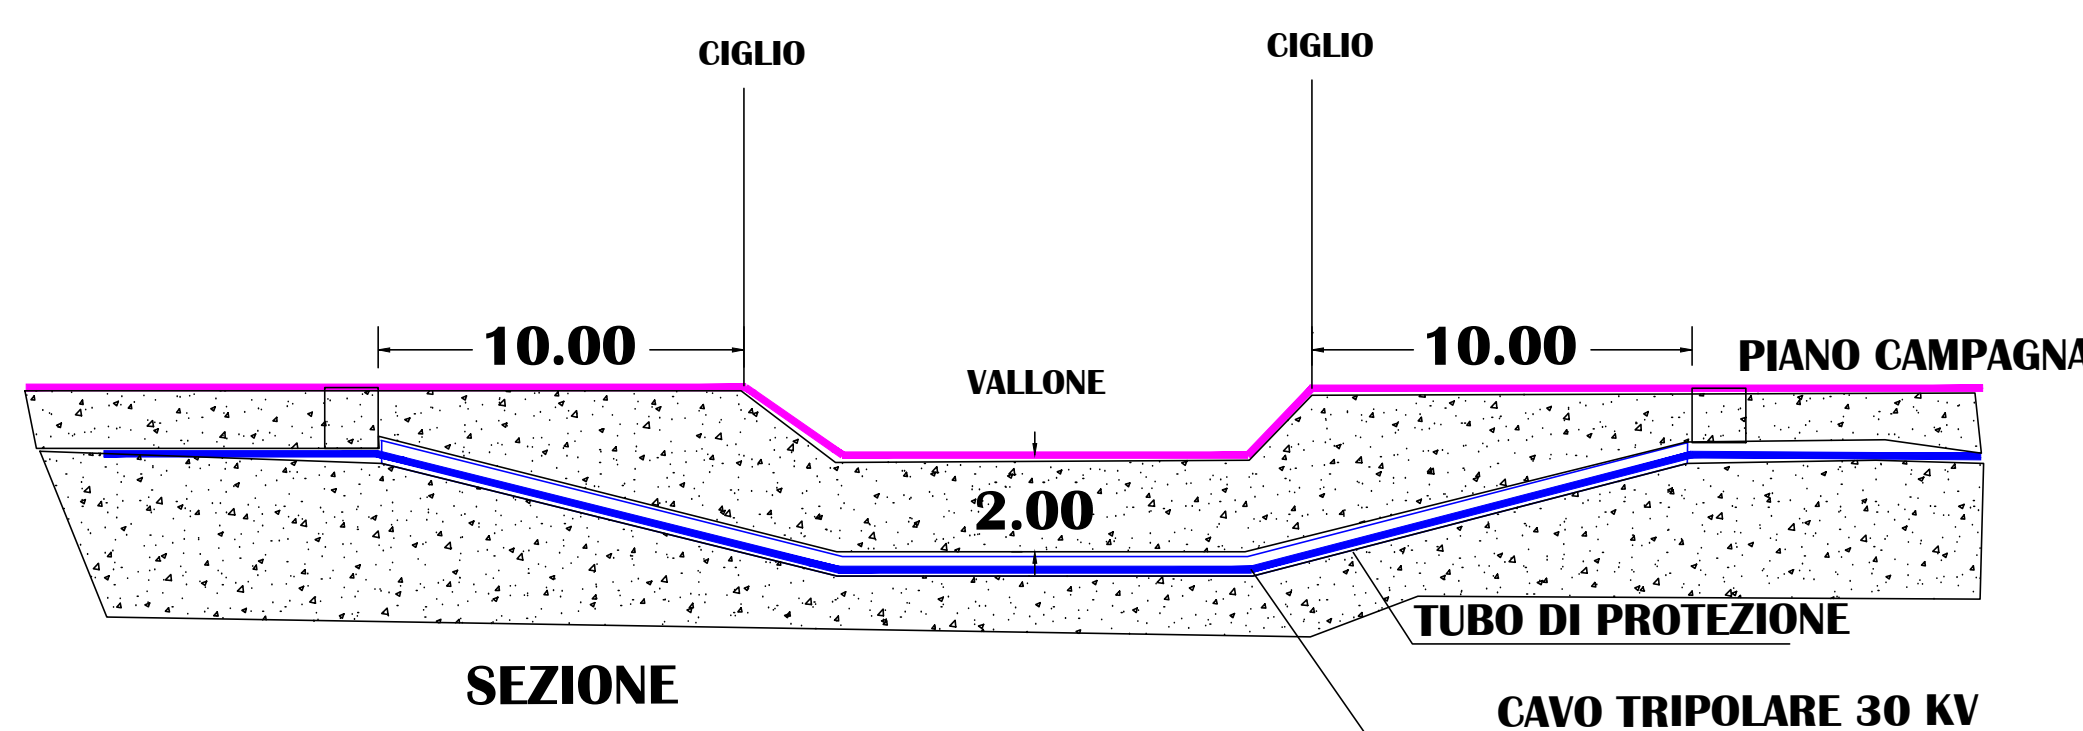


ATTRAVERSAMENTO FERROVIA

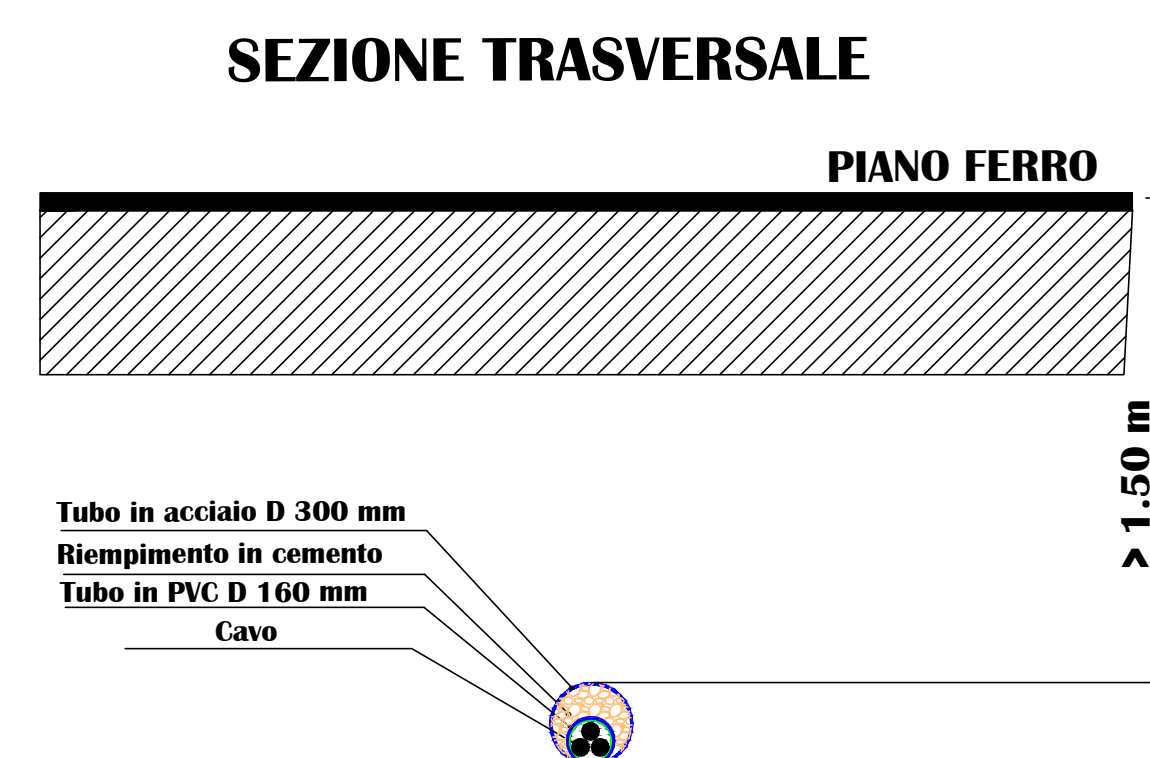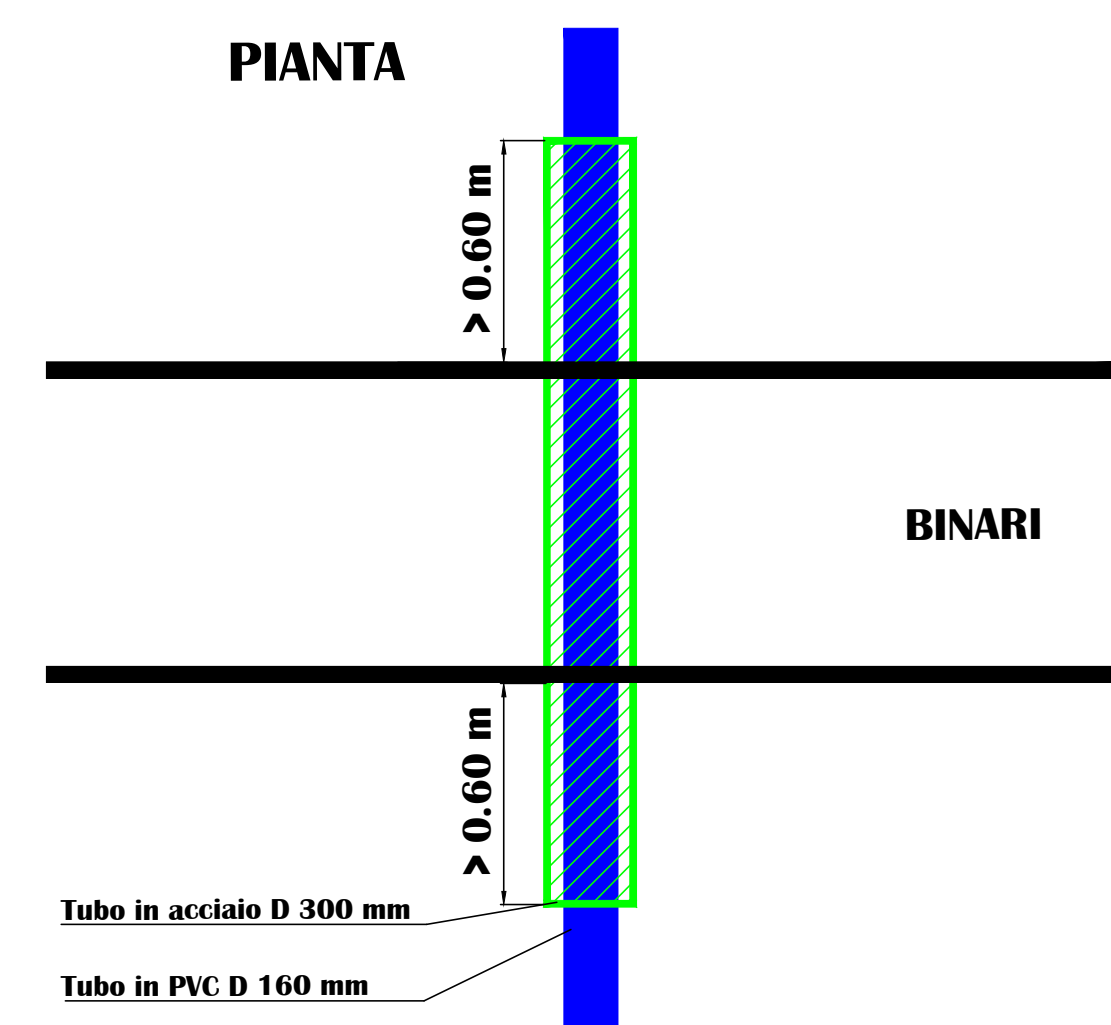

ATTRAVERSAMENTO TOMBINI E CORSI D'ACQUA

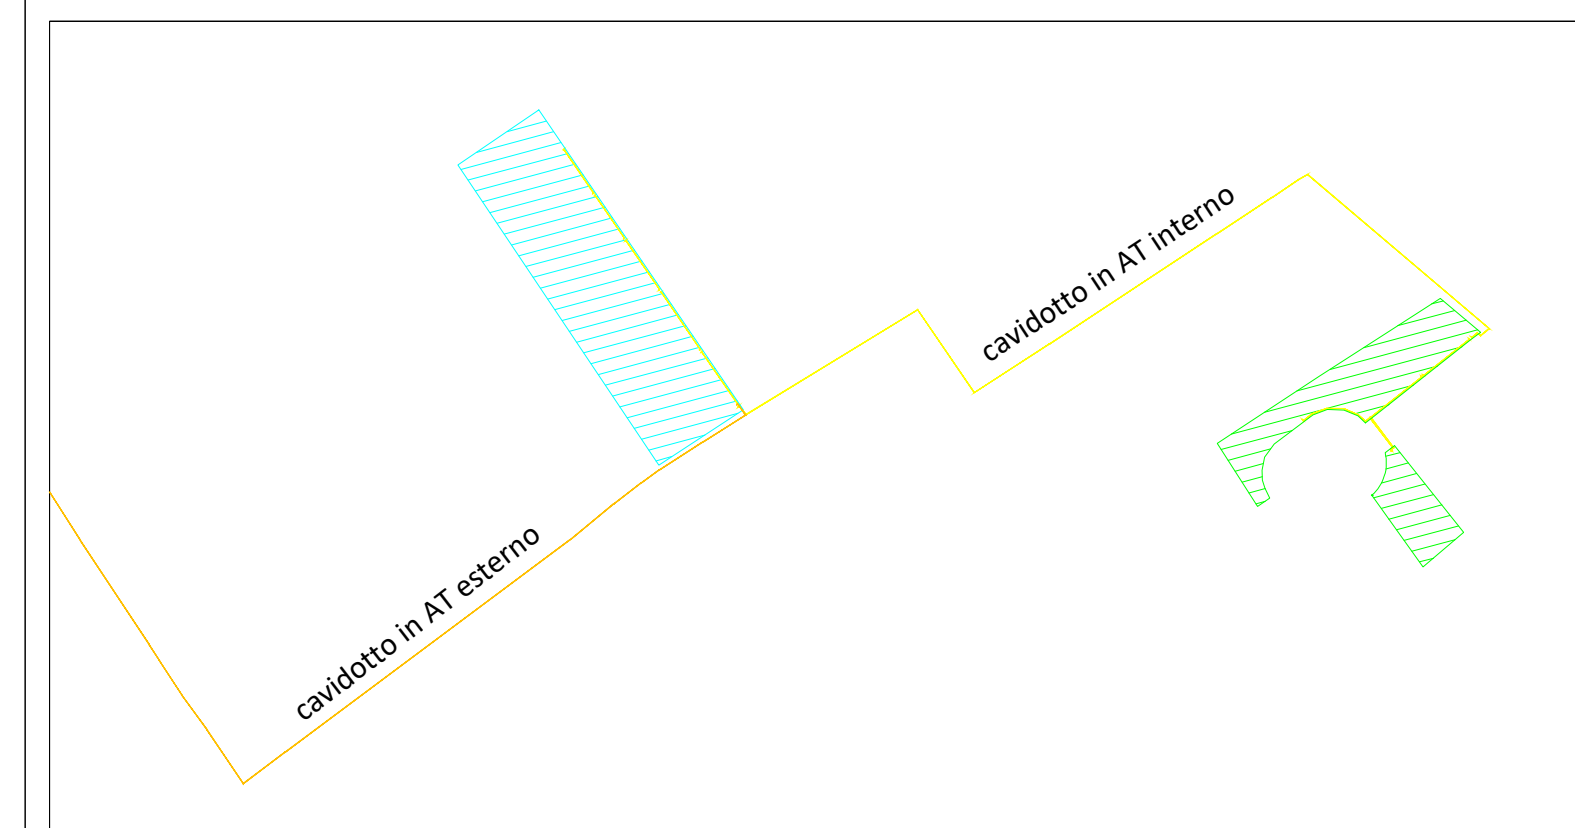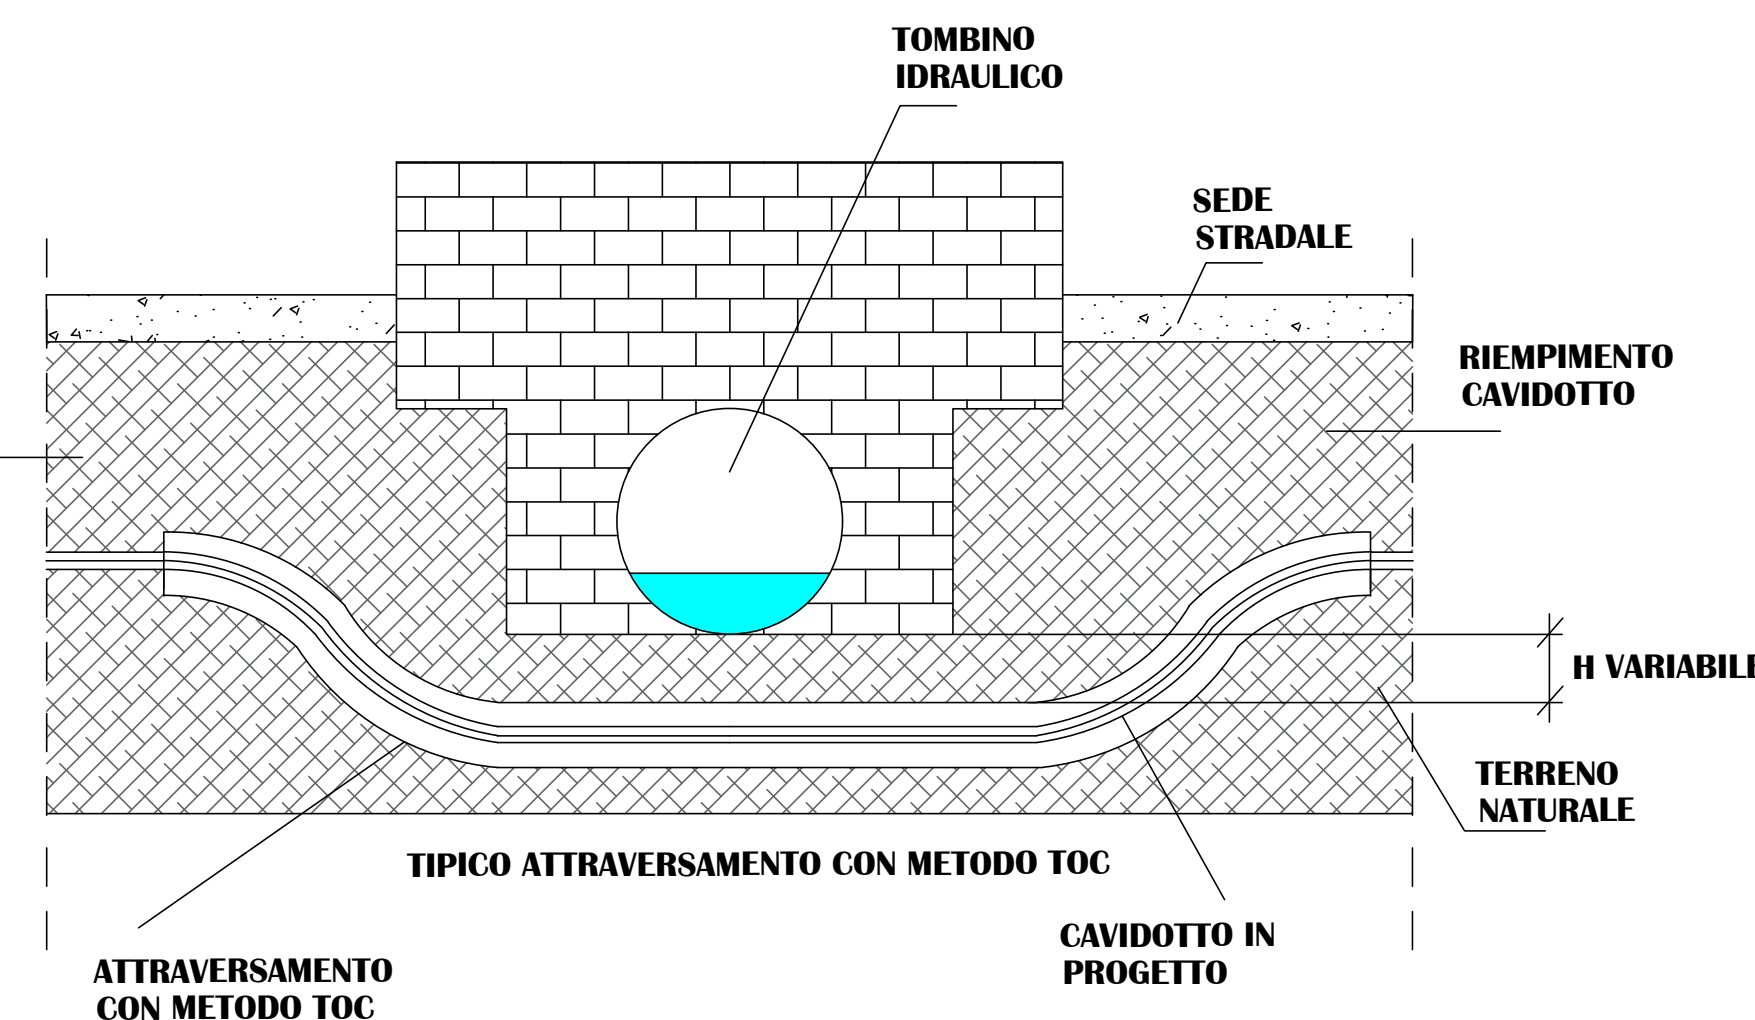

Campo	Tracker da 26	Tracker da 52	Tot.Pannelli	Potenza Mw	Trasformatori
1	27	565	30.082	21.35822	6
2	45	240	13.650	9.6915	3
72	805	43.732	31.04972		9

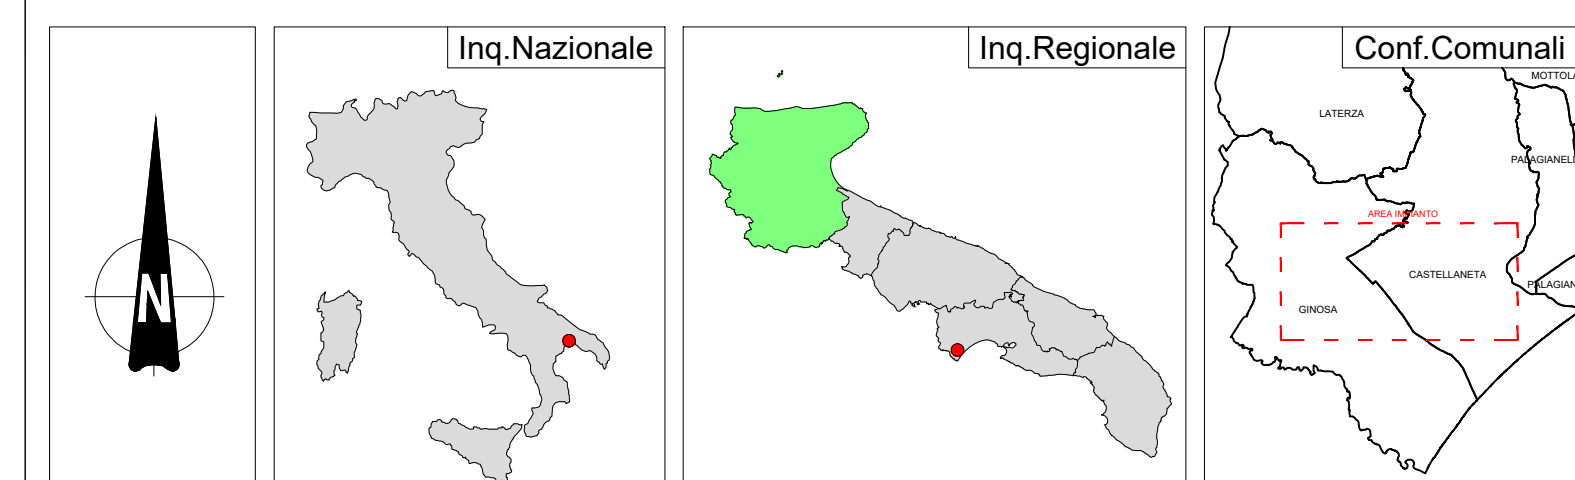

REGIONE PUGLIA **PROVINCIA DI TARANTO** **COMUNE DI CASTELLANETA**

Denominazione Impianto: **STANESI**

Ubicazione: **Comune di Castellaneta (TA) Località "Stanesi"** Fogli: 113/115 Particelle: 84-86 / 16-97-99-101

PROGETTO DEFINITIVO
 per la realizzazione di un impianto agrivoltaico da ubicare in agro del comune di Castellaneta (TA) in località "Stanesi", potenza nominale pari a 31,04972 MW in DC e potenza in immissione pari a 26,4 MW AC, e delle relative opere di connessione alla RTN ricadenti nei comuni di Castellaneta (TA) e Ginosola (TA).

PROPONENTE: **CASTELLANETA SPV S.R.L.**
 Via Mike Bongiorno n.13 - 20124 Milano (MI)
 Partita IVA: 02083830766
 Indirizzo PEC: banzisppv@legalmail.it

Codice Autorizzazione Unica 9KTS728

ELABORATO: Particolare Risoluzione delle Interferenze Tav n° 12AP

Numero	Data	Motivo	Eseguito	Verificato	Approvato
Riv 0	Settembre 2023	istanza VIA art.23 D.Lgs 152/06 - istanza Autorizzazione Unica art. 12 D.Lgs. 387/03			

PROGETTAZIONE: **GRM GROUP S.R.L.**
 Via Caduti di Nassirya n. 179
 71022 Altamura (BA)
 P.IVA 07816120704
 PEC: grmgroup@pec.it
 Tel.: 0804168937

IL TECNICO: **Dott. Ingegnere NICOLA INCAMPO**
 Altamura BA 71022
 P.IVA 08150200723
 Ordine Ingegneri di Bari n°5280
 PEC: nicola.incampo5280@pec.ordineingbari.it

Tutti i diritti sono riservati, la riproduzione anche parziale del disegno è vietata.