

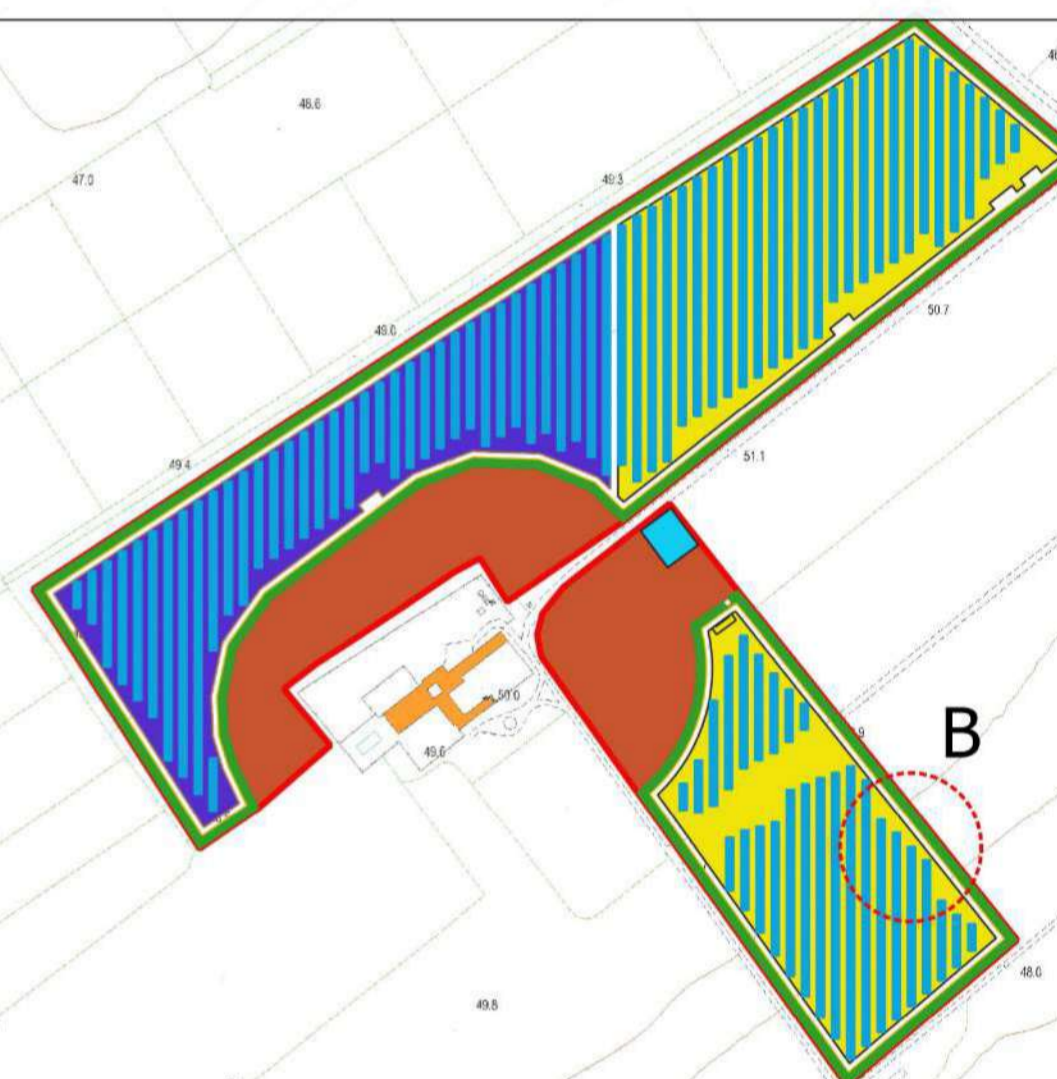


Mandorlo

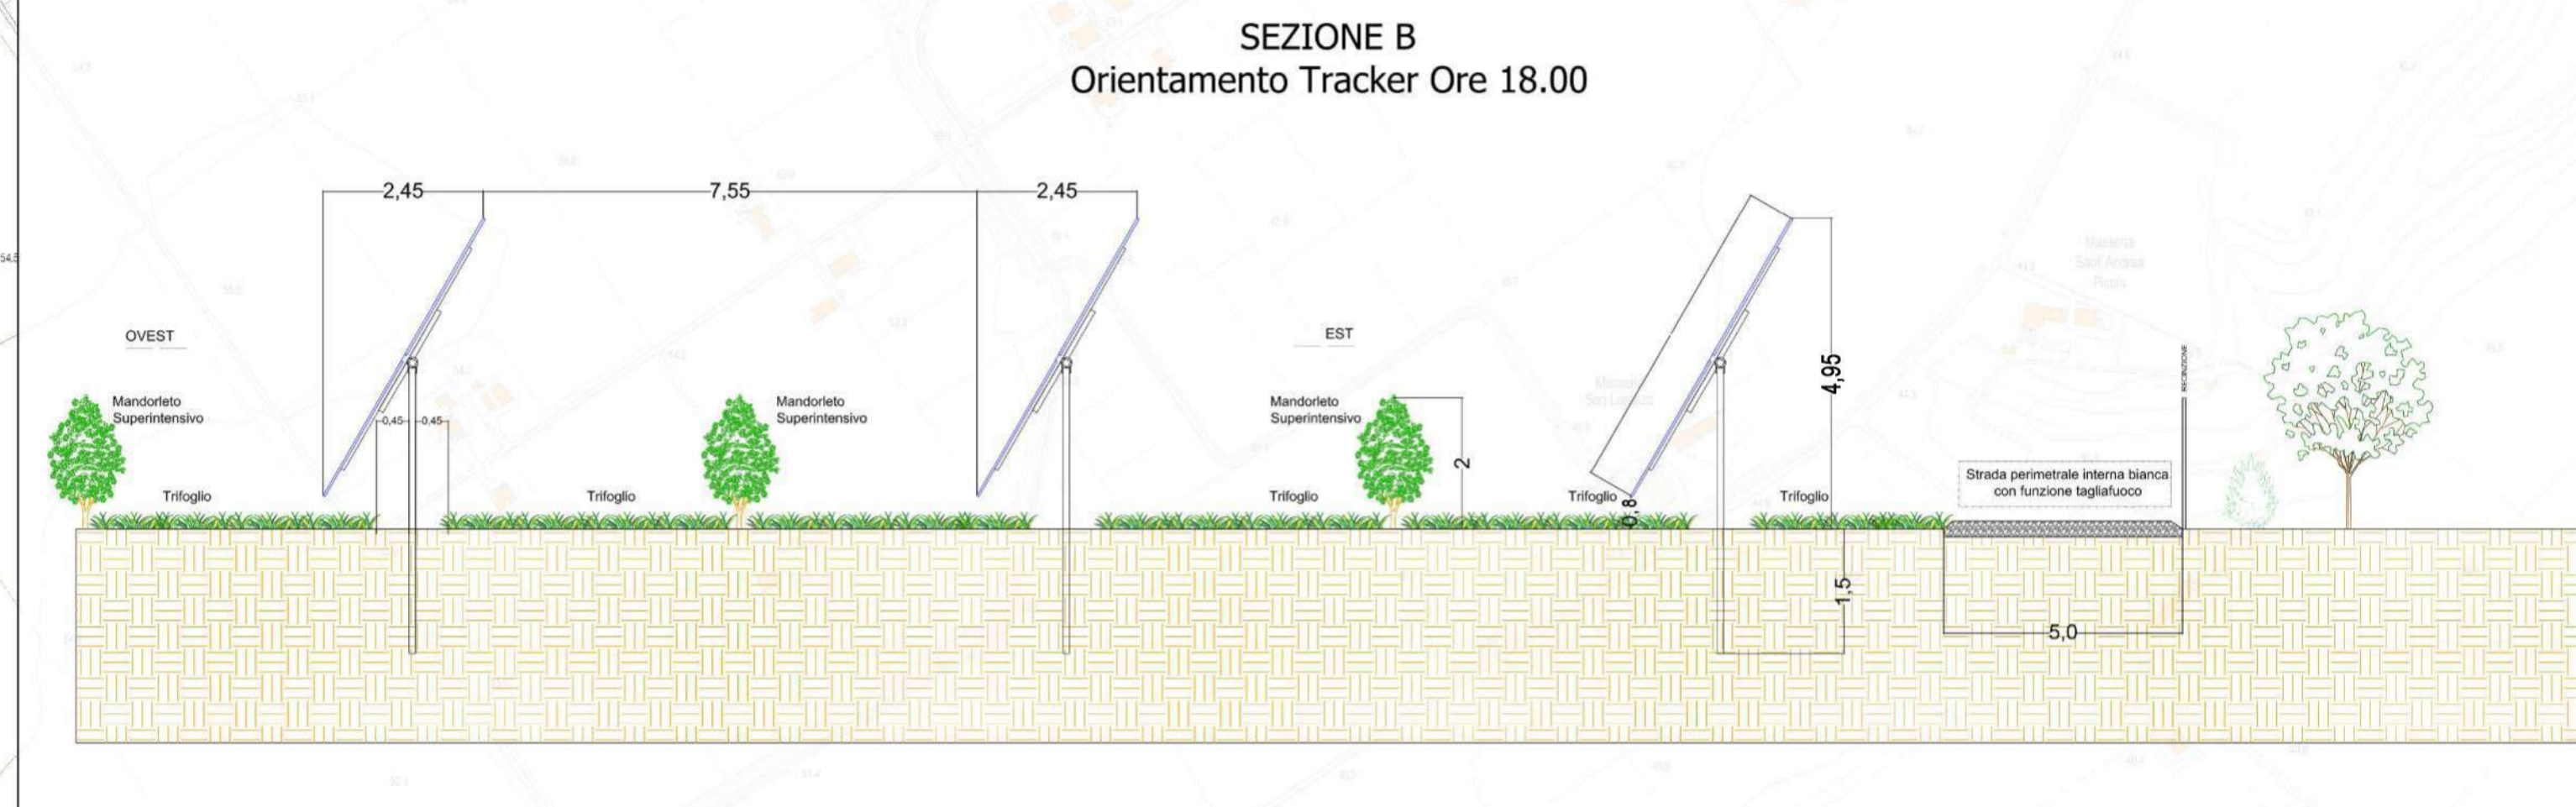

Cultivar	Superficie	Vigoria	Fertilità	Sesto di impianto	Resa	Raccolta
AVIOR	17,42 Ha	Media	Autofertile	10 x 1,20	Elevata e costante 50%	Settembre

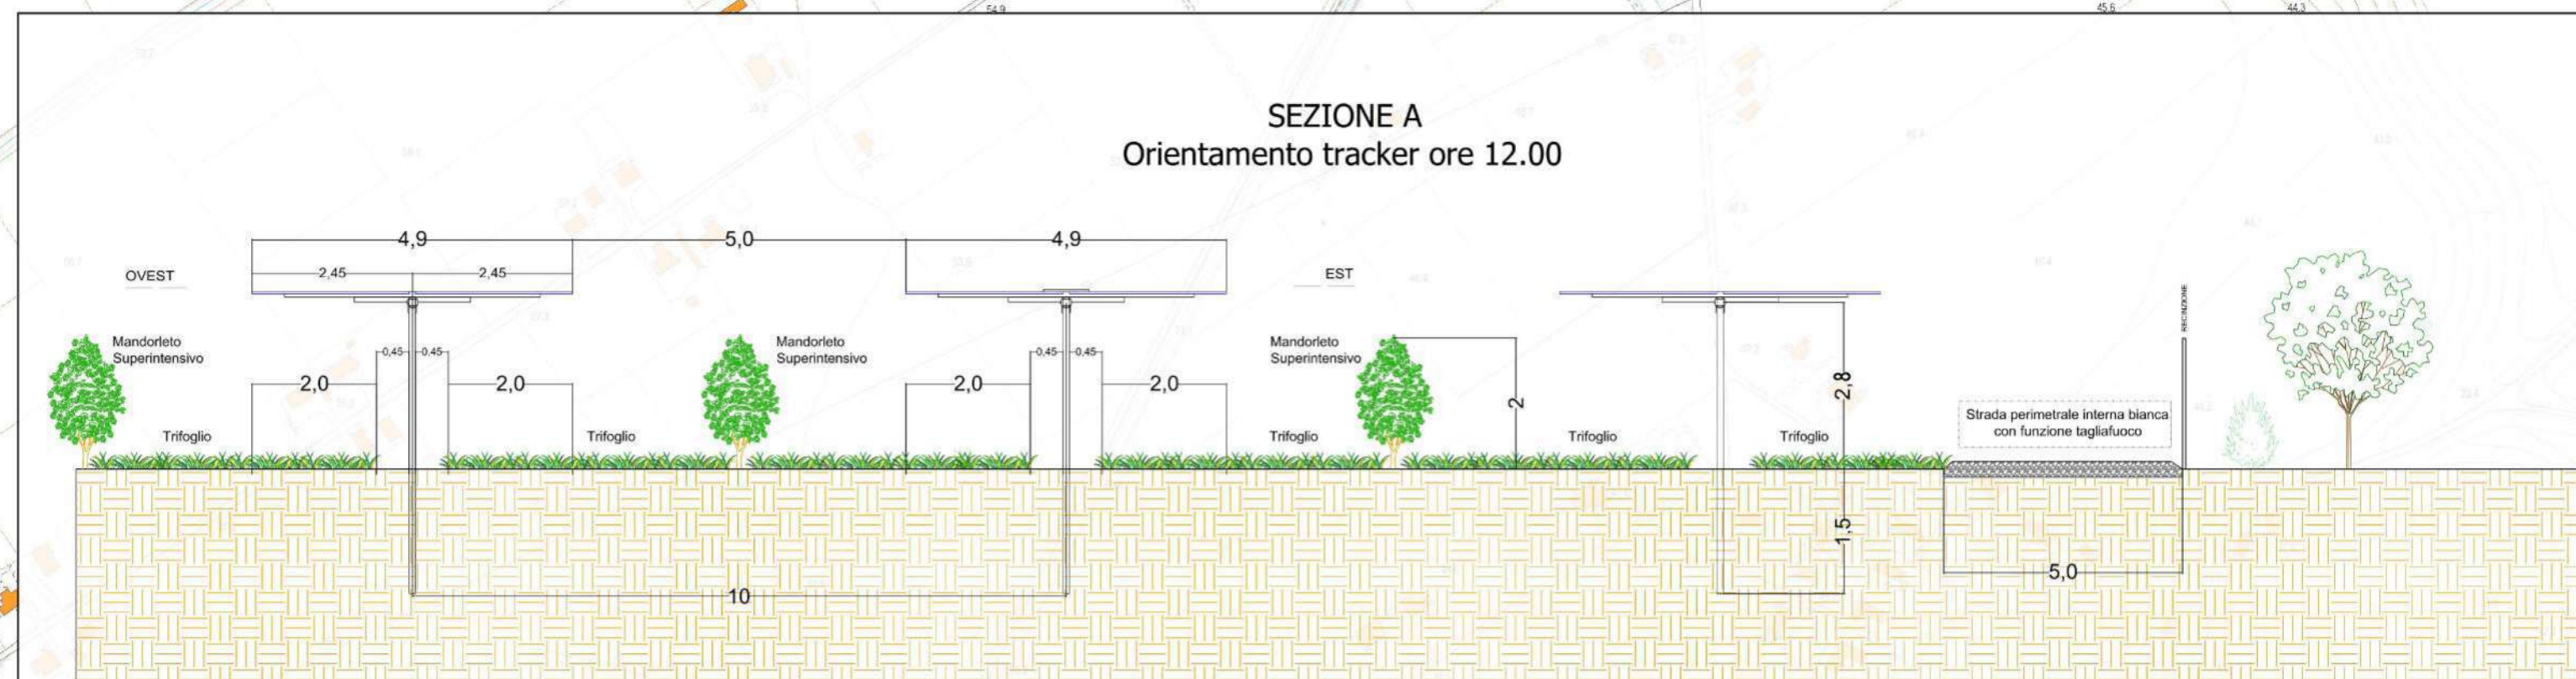

Metodo di raccolta con scavallatrice



REGIONE PUGLIA PROVINCIA DI TARANTO COMUNE DI CASTELLANETA

Denominazione impianto: **STANESI**
 Ubicazione: Comune di Castellana (TA) Località "Stanesi" Fogli: 113 / 115 Particelle: 84-86 / 16-97-99-101

PROGETTO DEFINITIVO
 per la realizzazione di un impianto agrivoltaico da ubicare in agro del comune di Castellana (TA) in località "Stanesi", potenza nominale pari a 31,04972 MW in DC e potenza in immissione pari a 26,4 MW AC, e delle relative opere di connessione alla RTN ricadenti nei comuni di Castellana (TA) e Ginos (TA).

PROPRONTE: **CASTELLANETA SPV S.R.L.**
 Via Mike Bongiorno n.13 - 20124 Milano (MI)
 Partita IVA: 02083830766
 Indirizzo PEC: banzispv@legalmail.it

Codice Autorizzazione Unica **9KTS728**

ELABORATO: **Progetto Valorizzazione Agricola - Mandorlo** Tav. n° **18.aDS**
 Scala: **1:5.000**

PROGETTAZIONE:
GRM GROUP S.R.L.
 Via Caduti di Nassirya n. 179
 70022 Altamura (BA)
 P. IVA 07818120724
 PEC: grmgrouprsi@pec.it
 Tel: 0804168931



IL TECNICO:
 Dott. Ingegnere **NICOLA INCAMPO**
 Altamura BA-70022
 P.IVA 08150200723
 Ordine Ingegneri di Bari n°6280
 PEC: nicola.incampo6280@pec.ordineingbari.it




Dott. Agr. **ANTONIO ZULLO**
 Via Piano Paradiso n. 1
 71027 Orsara di Puglia (FG)
 Ordine degli Agronomi di Foggia n. 558
 PEC: antonio.zullo@conafpec.it
 Cell: 3319673084



Tutti i diritti sono riservati, la riproduzione anche parziale del disegno è vietata.

LEGENDA

- Castellaneta SPV
- Fascia ecologica Arborea (Oливо) ed Arbustiva
- Moduli
- Mandorleto
- Vasca di raccolta acqua piovana
- AREA IMPIANTO
- Viabilità
- Recinzione
- Prato polifita e monofita di leguminose
- Prato polifita di leguminose esterno alla recinzione
- Prato polifita e monofita di leguminose interno alla recinzione

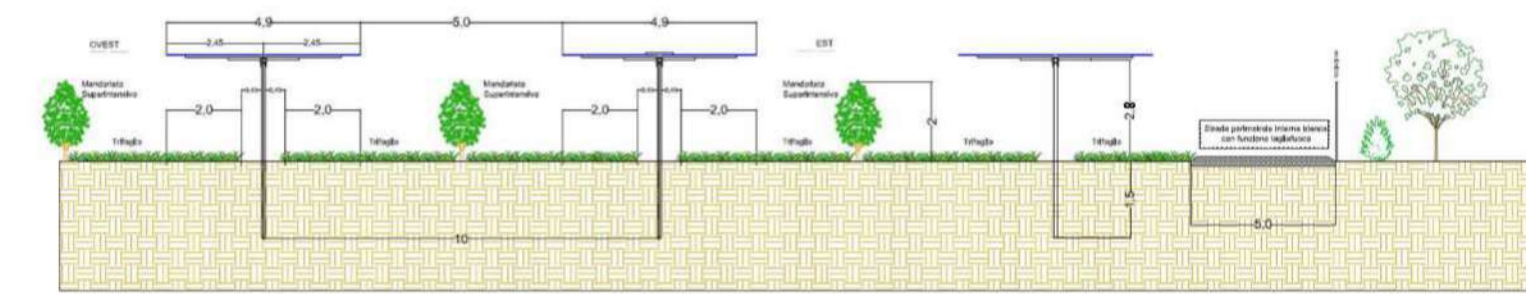

SCALA 1:5.000

