
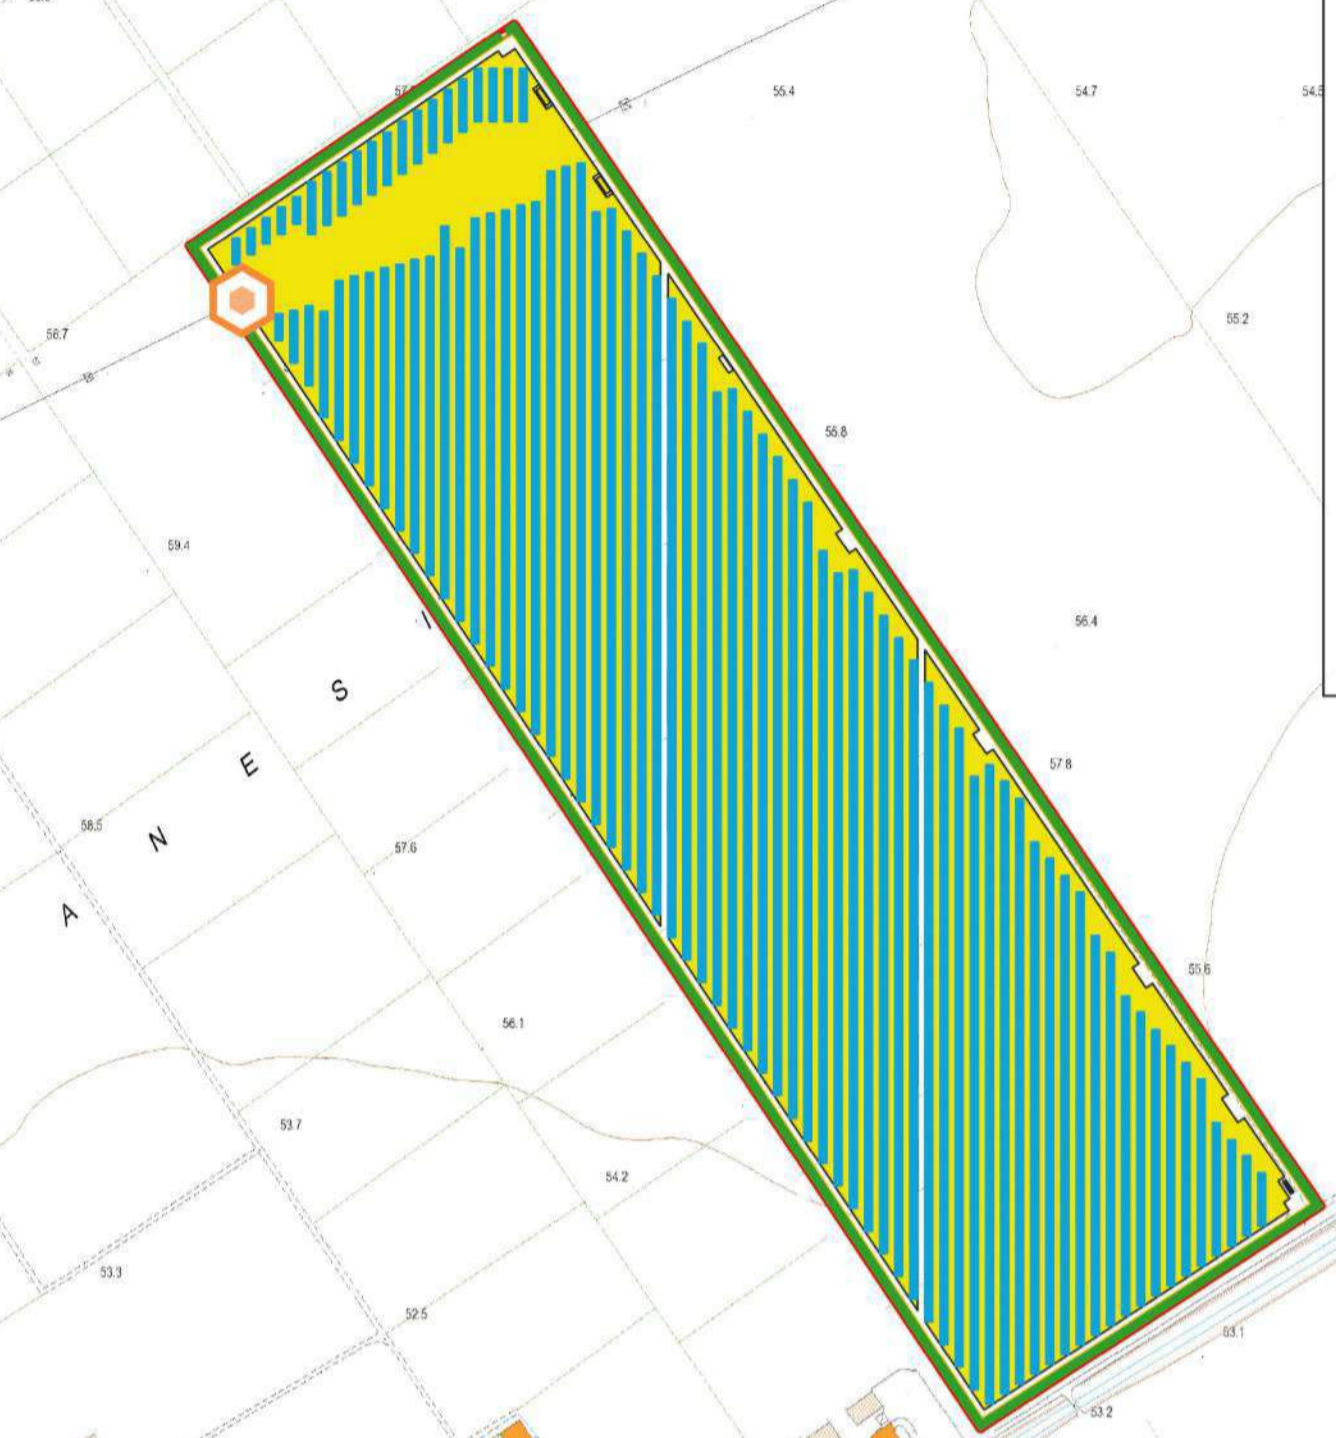


Uso del Suolo	Superficie (Ha)	Potenziale Mellifero Unitario (kg/Ha)	Potenziale Mellifero totale (kg)
Area interna ai singoli comparti fotovoltaici (area sottesa dai pannelli fotovoltaici) seminabile con il prato stabile permanente di trifoglio sotterraneo	Trifoglio 10,84	60	650,4
Area agricola esterna ed interna ai comparti fotovoltaici coltivabile a prato stabile polifita	Sulla 5,37	250	1.342,5
	Erba medica 5,37	250	1.342,5
	Trifoglio 5,37	60	322,2
Area interna alla recinzione tra i moduli fotovoltaici	Mandorlo <u>superintensivo</u> 17,42	40	696,8
Totale	33,63		4.354,4

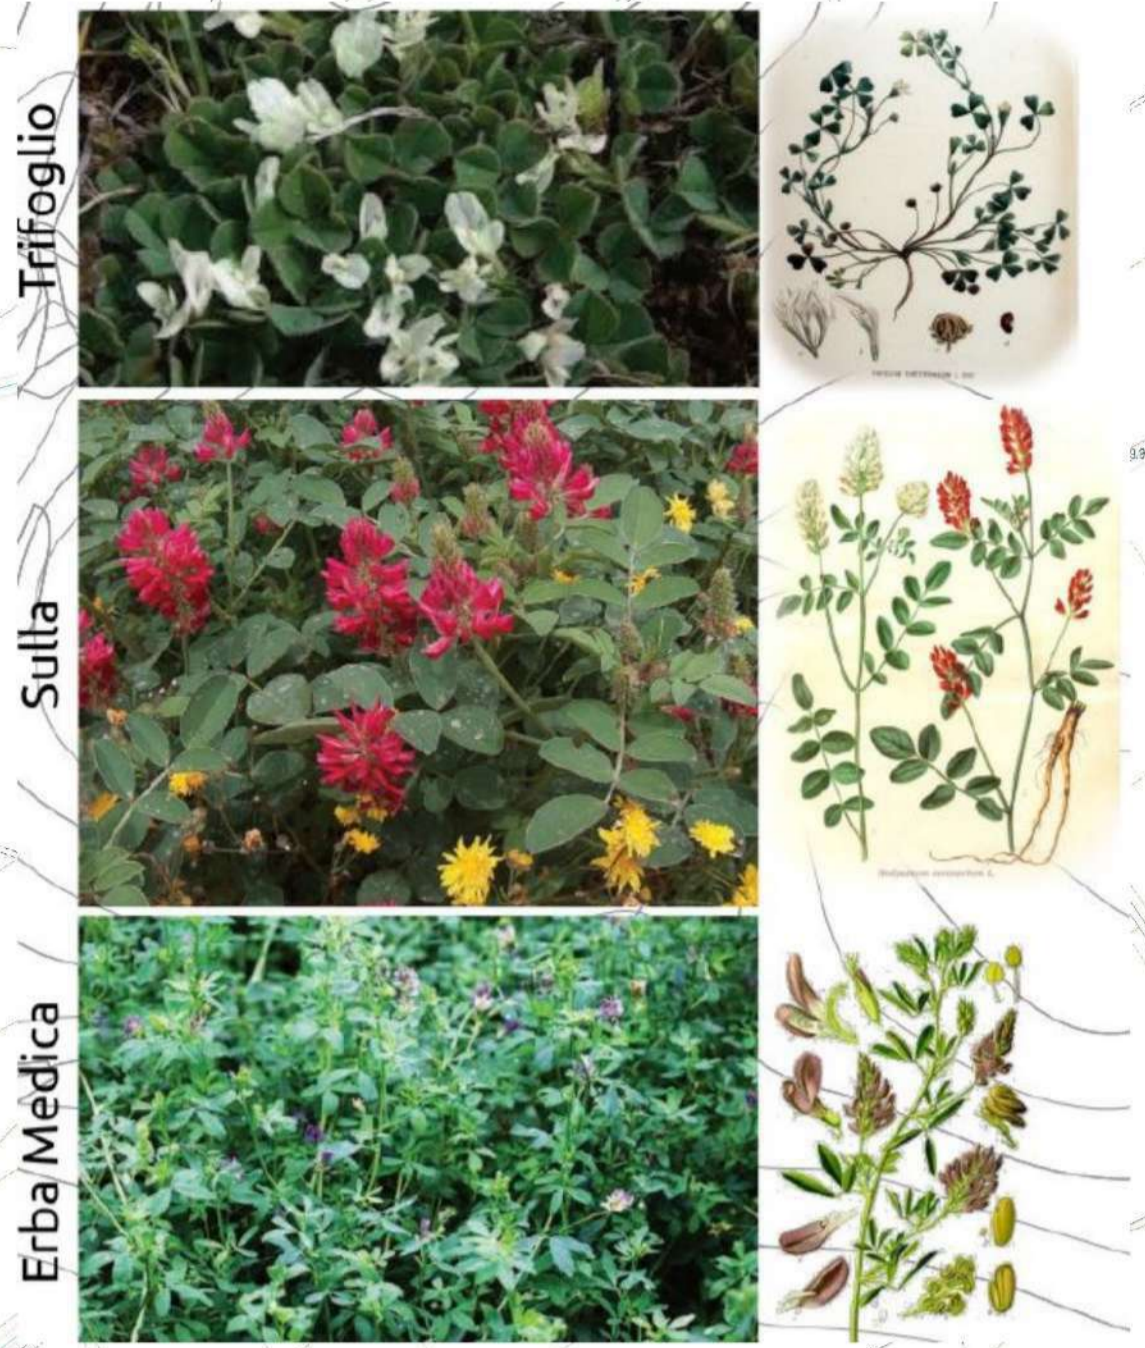

TIPO PRATO PERMANENTE	SUPERFICIE (Ha)
Prato permanente polifita di leguminose (area libera tra i Pannelli e area coltivabile esterna)	5,37
Prato permanente monofita di leguminosa – Trifoglio sotterraneo – (area sottesa dai pannelli)	10,84
	16,21

REGIONE PUGLIA

PROVINCIA DI TARANTO

COMUNE DI CASTELLANETA

Denominazione impianto: **STANESI**

Ubicazione: Comune di Castellaneta (TA) Località "Stanesi" Fogli: 113 / 115 Particelle: 84-86 / 16-97-99-101

PROGETTO DEFINITIVO

per la realizzazione di un impianto agrivoltaico da ubicare in agro del comune di Castellaneta (TA) in località "Stanesi", potenza nominale pari a 31,04972 MW in DC e potenza in immissione pari a 26,4 MW AC, e delle relative opere di connessione alla RTN ricadenti nei comuni di Castellaneta (TA) e Ginosia (TA).

PROPRONTE: **CASTELLANETA SPV S.R.L.**
Via Mike Bongiorno n. 13 - 20124 Milano (MI)
Partita IVA: 02083830766
Indirizzo PEC: banzispv@legalmil.it

Codice Autorizzazione Unica **9KTS728**

ELABORATO: **Progetto Valorizzazione Agricola – Prato e apicoltura** Tav. n° **18.bDS**
Scala: **1:5.000**

Numero	Data	Motivo	Eseguito	Verificato	Approvato
Rev 0	Settembre 2023	Istanza VIA art.23 D.Lgs 152/06 – Istanza Autorizzazione Unica art. 12 D.Lgs 387/03			

PROGETTAZIONE: **GRM GROUP S.R.L.**
Via Caduti di Nassiyya n. 179
70022 Altamura (BA)
P. IVA 07818120724
PEC: grmgrouprl@pec.it
Tel: 0804168931

IL TECNICO: **Dott. Ingegnere NICOLA INCAMPO**
Altamura BA-70022
P. IVA 05150200723
Ordine Ingegneri di Bari n°6280
PEC: nicola.incampo6280@pec.ordingbari.it

Dott. Agr. ANTONIO ZULLO
Via Piano Paradiso n. 1
71027 Orsara di Puglia (FG)
Ordine degli Agronomi di Foggia n. 558
PEC: antonio.zullo@conapec.it
Cell: 3319673084

Tutti i diritti sono riservati, la riproduzione anche parziale del disegno è vietata.

LEGENDA

- Castellaneta SPV
- Arnie
- Fascia ecologica Arborea (Oливо) ed Arbustiva
- Moduli
- Mandorleto
- Vasca di raccolta acqua piovana
- AREA IMPIANTO
- Viabilità
- Recinzione

Prato polifita e monofita di leguminose

- Prato polifita di leguminose esterno alla recinzione
- Prato polifita e monofita di leguminose interno alla recinzione

SCALA 1:5.000