

REGIONE PUGLIA

PROVINCIA DI TARANTO

COMUNE DI CASTELLANETA

Denominazione impianto: **STANESI**

Ubicazione: Comune di Castellaneta (TA) Località "Stanesi" Fogli: 113 / 115 Particelle: 84-86 / 16-97-99-101

PROGETTO DEFINITIVO

per la realizzazione di un impianto agrivoltaico da ubicare in agro del comune di Castellaneta (TA) in località "Stanesi", potenza nominale pari a 31,04972 MW in DC e potenza in immissione pari a 26,4 MW AC, e delle relative opere di connessione alla RTN ricadenti nei comuni di Castellaneta (TA) e Ginosa (TA).

PROPONENTE: **CASTELLANETA SPV S.R.L.**
 Via Mike Bongiorno n.13 - 20124 Milano (MI)
 Partita IVA: 02083830766
 Indirizzo PEC: banzispv@legalmail.it

Codice Autorizzazione Unica **9KTS728**

ELABORATO: **Progetto Valorizzazione Agricola - Dettaglio mandorleto** Tav. n° **18.fDS**
 Scala: **1:200**

Numero	Data	Motivo	Eseguito	Verificato	Approvato
Rev 0	Settembre 2023	Istanza VIA art.23 D.Lgs. 152/06 - Istanza Autorizzazione Unica art.12 D.Lgs. 387/03			

PROGETTAZIONE: **GRM GROUP S.R.L.**
 Via Caduti di Nassirya n. 179
 70022 Altamura (BA)
 P. IVA 07818120724
 PEC: grmgroupsrl@pec.it
 Tel.: 0804168931

IL TECNICO: **Dot. Ingegnere NICOLA INCAMPO**
 Altamura BA-70022
 P. IVA 08150200723
 Ordine Ingegneri di Bari n°0280
 PEC: nicola.incampo280@pec.ordingbari.it


Dot. Agr. **ANTONIO ZULLO**
 Via Piano Paradiso n. 1
 71027 Orsara di Puglia (FG)
 Ordine degli Agronomi di Foggia n. 558
 PEC: antonio.zullo@conafpec.it
 Cell: 3319673084

Spazio riservato agli Enti

Tutti i diritti sono riservati, la riproduzione anche parziale del disegno è vietata.

LEGENDA

- Prato monofita di leguminose
- Mandorleto superintensivo
- Fascia Arborea olivo
- Siepe Arbustiva
- Viabilità
- Recinzione
- Moduli fotovoltaici
- Canale di irrigazione secondaria (subirrigazione)

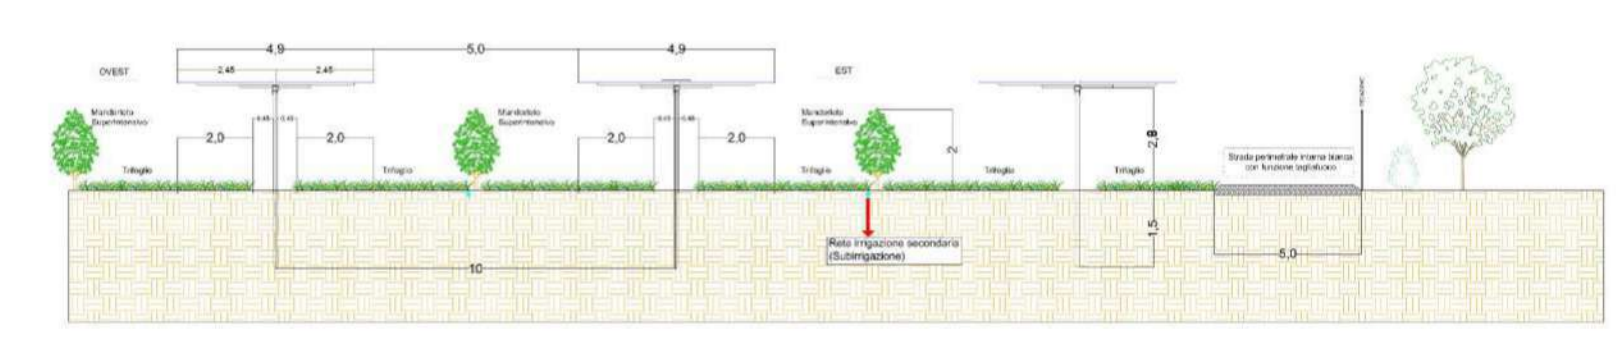

SCALA 1:200