





**LEGENDA**

- CONFINI COMUNALI
- CONFINI REGIONALI/PROVINCIALI
- AREA IMPIANTO
- STAZIONE ELETTRICA
- CAVIDOTTO ESTERNO IN AT
- CAVIDOTTO INTERNO IN AT

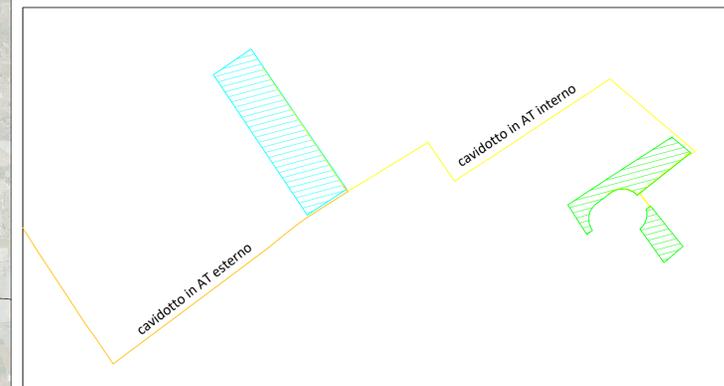

Campo	Tracker da 26	Tracker da 52	Tot.Pannelli	Potenza Mw	Trasformatori
1	27	565	30.082	21.35822	6
2	45	240	13.650	9.6915	3
	72	805	43.732	31.04972	9

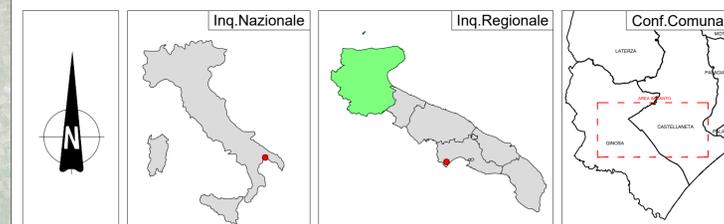

<b>REGIONE PUGLIA</b> 	<b>PROVINCIA DI TARANTO</b> 	<b>COMUNE DI CASTELLANETA</b> 												
<b>Denominazione impianto:</b> STANESI <b>Ubicazione:</b> Comune di Castellaneta (TA) Località "Stanesi" Fogli: 113/115 Particelle: 84-86 / 16-97-99-101														
<b>PROGETTO DEFINITIVO</b> per la realizzazione di un impianto agrivoltico da ubicare in agro del comune di Castellaneta (TA) in località "Stanesi", potenza nominale pari a 31,04972 MW in DC e potenza in immissione pari a 26,4 MW AC, e delle relative opere di connessione alla RTN ricadenti nei comuni di Castellaneta (TA) e Ginosa (TA).														
<b>PROPRONTE</b>  CASTELLANETA SPV S.R.L. Via Mike Bongiorno n.13 - 20124 Milano (MI) Partita IVA: 02083830766 Indirizzo PEC: banzisvp@legalmail.it														
<b>Codice Autorizzazione Unica 9KTS728</b>														
<b>ELABORATO</b> Localizzazione Geografica		Tav n° 1EG Scala 1:50000												
<table border="1"> <thead> <tr> <th>Numero</th> <th>Data</th> <th>Motivo</th> <th>Eseguito</th> <th>Verificato</th> <th>Approvato</th> </tr> </thead> <tbody> <tr> <td>Rev 0</td> <td>Settembre 2023</td> <td>Istanza VIA art.23 D.Lgs 152/06 - Istanza Autorizzazione Unica art. 12 D.Lgs 387/03</td> <td></td> <td></td> <td></td> </tr> </tbody> </table>			Numero	Data	Motivo	Eseguito	Verificato	Approvato	Rev 0	Settembre 2023	Istanza VIA art.23 D.Lgs 152/06 - Istanza Autorizzazione Unica art. 12 D.Lgs 387/03			
Numero	Data	Motivo	Eseguito	Verificato	Approvato									
Rev 0	Settembre 2023	Istanza VIA art.23 D.Lgs 152/06 - Istanza Autorizzazione Unica art. 12 D.Lgs 387/03												
<b>PROGETTAZIONE</b> GRM GROUP S.R.L. Via Caduti di Nassirya n. 179 70022 Altamura (BA) P.IVA 07816120724 PEC: grmgroupsrl@pec.it Tel.: 0804168831		Spazio Riservato agli Enti  												
<b>IL TECNICO</b> Dott. Ingegnere NICOLA INCAMPO Altamura BA-70022 P.IVA 08150200723 Ordine Ingegneri di Bari n°6280 PEC: nicola.incampo6280@pec.ordinebari.it														