

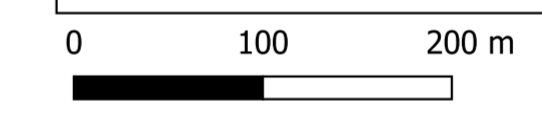


REGIONE PUGLIA 		PROVINCIA DI TARANTO 		COMUNE DI CASTELLANETA 													
Denominazione impianto:		STANESI															
Ubicazione:		Comune di Castellaneta (TA) Località "Stanesi"		Fogli: 113 / 115 Particelle: 84-86 / 16-97-99-101													
PROGETTO DEFINITIVO																	
per la realizzazione di un impianto agrivoltaiico da ubicare in agro del comune di Castellaneta (TA) in località "Stanesi", potenza nominale pari a 31,04972 MW in DC e potenza in immissione pari a 26,4 MW AC, e delle relative opere di connessione alla RTN ricadenti nei comuni di Castellaneta (TA) e Ginosa (TA).																	
PROPONENTE 		CASTELLANETA SPV S.R.L. Via Mike Bongiorno n.13 - 20124 Milano (MI) Partita IVA: 02083830766 Indirizzo PEC: banzispv@legalmail.it															
Codice Autorizzazione Unica		9KTS728															
ELABORATO				Tav. n°													
PIANO PARTICELLARE DI ESPROPRIO GRAFICO				2.4PPE													
				Scala: 1:4000													
<table border="1"> <thead> <tr> <th>Numero</th> <th>Data</th> <th>Motivo</th> </tr> </thead> <tbody> <tr> <td>Rev 0</td> <td>Settembre 2023</td> <td>Istanza VIA art.23 D.Lgs.152/06 - Istanza Autorizzazione Unica art.12 D.Lgs.387/03</td> </tr> </tbody> </table>		Numero	Data	Motivo	Rev 0	Settembre 2023	Istanza VIA art.23 D.Lgs.152/06 - Istanza Autorizzazione Unica art.12 D.Lgs.387/03			<table border="1"> <thead> <tr> <th>Eseguito</th> <th>Verificato</th> <th>Approvato</th> </tr> </thead> <tbody> <tr> <td></td> <td></td> <td></td> </tr> </tbody> </table>		Eseguito	Verificato	Approvato			
Numero	Data	Motivo															
Rev 0	Settembre 2023	Istanza VIA art.23 D.Lgs.152/06 - Istanza Autorizzazione Unica art.12 D.Lgs.387/03															
Eseguito	Verificato	Approvato															
PROGETTAZIONE GRM GROUP S.R.L. Via Caduti di Nassirya n. 179 70022 Altamura (BA) P. IVA 07816120724 PEC: grmgroupr@pec.it Tel.: 0804168931																	
IL TECNICO Dott. Ingegnere NICOLA INCAMPO Altamura BA-70022 P.IVA 08150200723 Ordine Ingegneri di Bari n°6280 PEC: nicola.incampo6280@pec.oringbari.it																	
				Spazio riservato agli Enti													
Tutti i diritti sono riservati, la riproduzione anche parziale del disegno è vietata.																	

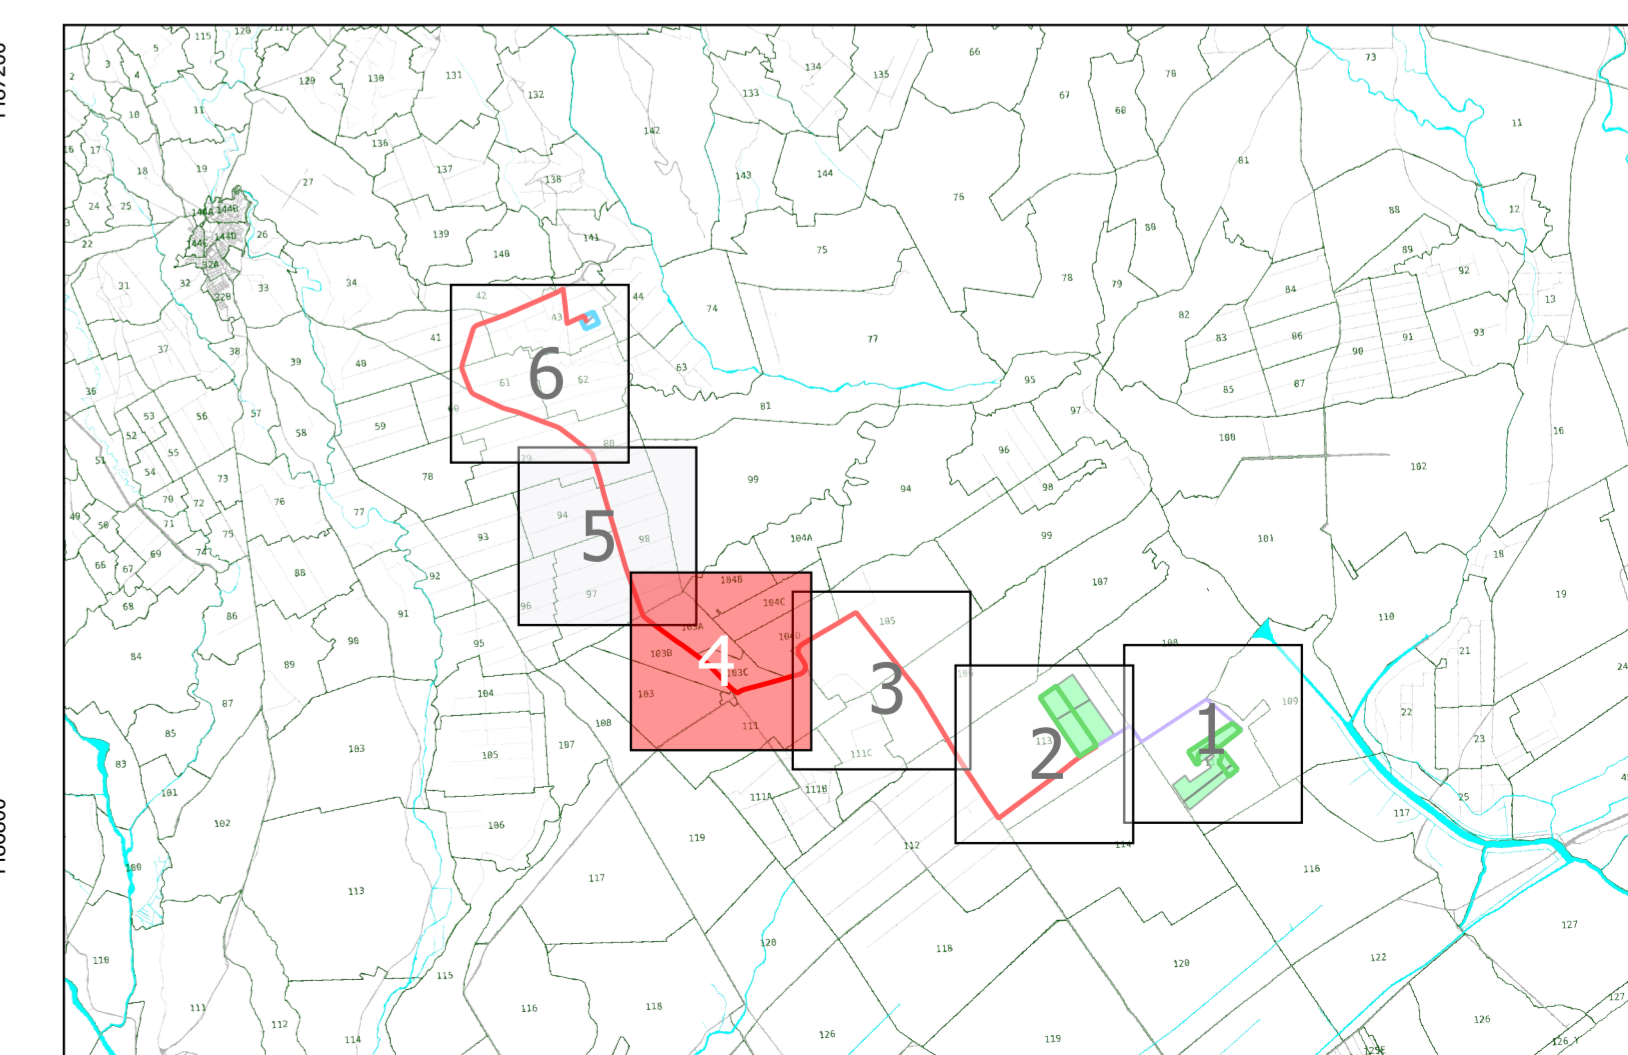

IMPIANTO AGRIVOLTAICO "STANESI"

- Cavidotto_AT_connesione
- Asservimento cavidotto esterno
- Confine foglio di mappa

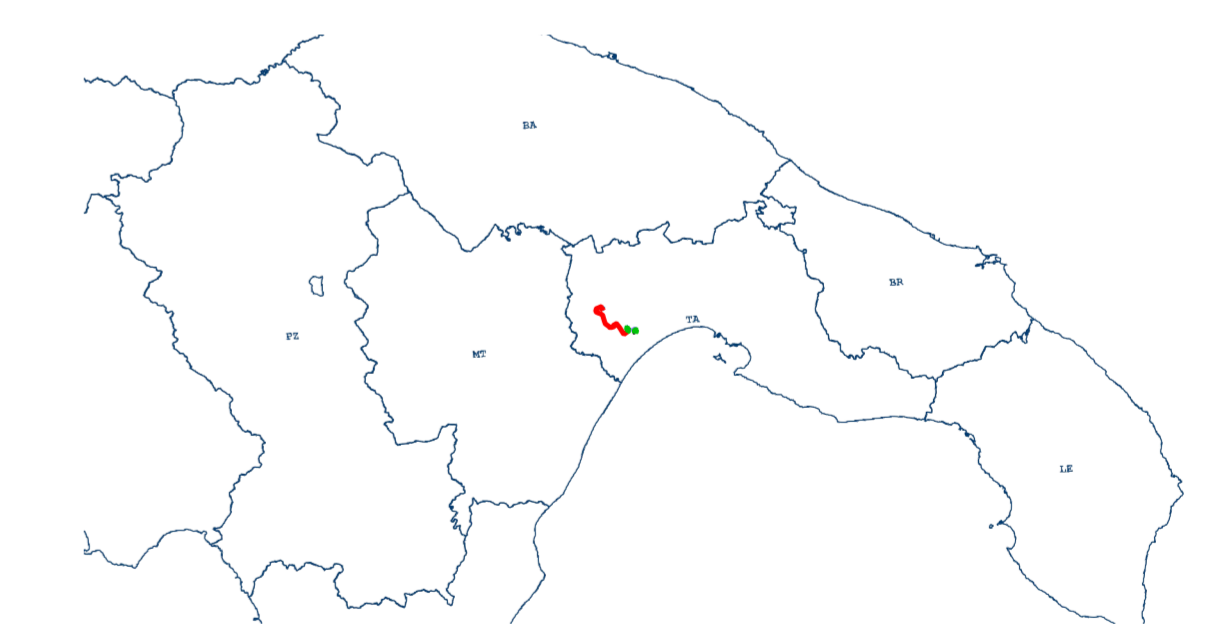

1:4000