

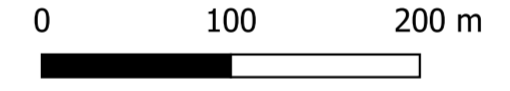


| | | | | | |
|---|--------|---|--|--|----------------------------|
| REGIONE PUGLIA | | PROVINCIA DI TARANTO | | COMUNE DI CASTELLANETA | |
| Denominazione impianto: | | STANESI | | | |
| Ubicazione: | | Comune di Castellaneta (TA) Località "Stanesi" | | Fogli: 113 / 115 Particelle: 84-86 / 16-97-99-101 | |
| PROGETTO DEFINITIVO | | | | | |
| per la realizzazione di un impianto agrivoltaico da ubicare in agro del comune di Castellaneta (TA) in località "Stanesi", potenza nominale pari a 31,04972 MW in DC e potenza in immissione pari a 26,4 MW AC, e delle relative opere di connessione alla RTN ricadenti nei comuni di Castellaneta (TA) e Ginosa (TA). | | | | | |
| PROPONENTE CASTELLANETA SPV S.R.L. Via Mike Bongiorno n.13 - 20124 Milano (MI) Partita IVA: 02083830766 Indirizzo PEC: banzispv@legalmail.it | | | | | |
| Codice Autorizzazione Unica | | 9KTS728 | | | |
| ELABORATO | | | | | Tav. n° |
| PIANO PARTICELLARE DI ESPROPRIO GRAFICO | | | | | 2.6PPE |
| | | | | | Scala |
| | | | | | 1:4000 |
| Aggiornamenti | Numero | Data | Motivo | Eseguito | Verificato |
| | Rev 0 | Settembre 2023 | Istanza VIA art.23 D.Lgs 152/06 - Istanza Autorizzazione Unica art.12 D.Lgs 387/03 | | Approvato |
| PROGETTAZIONE GRM GROUP S.R.L. Via Caduti di Nassirya n. 179 70022 Altamura (BA) P. IVA 07818120724 PEC: gmggroupsrl@pec.it Tel.: 0804168391 | | | | | Spazio riservato agli Enti |
| IL TECNICO Dott. Ingegnere NICOLA INCAMPO Altamura BA-70022 P.IVA 08150200723 Ordine Ingegneri di Bari n°6280 PEC: nicola.incampo6280@pec.ordineingbari.it | | | | | |
| Tutti i diritti sono riservati, la riproduzione anche parziale del disegno è vietata. | | | | | |

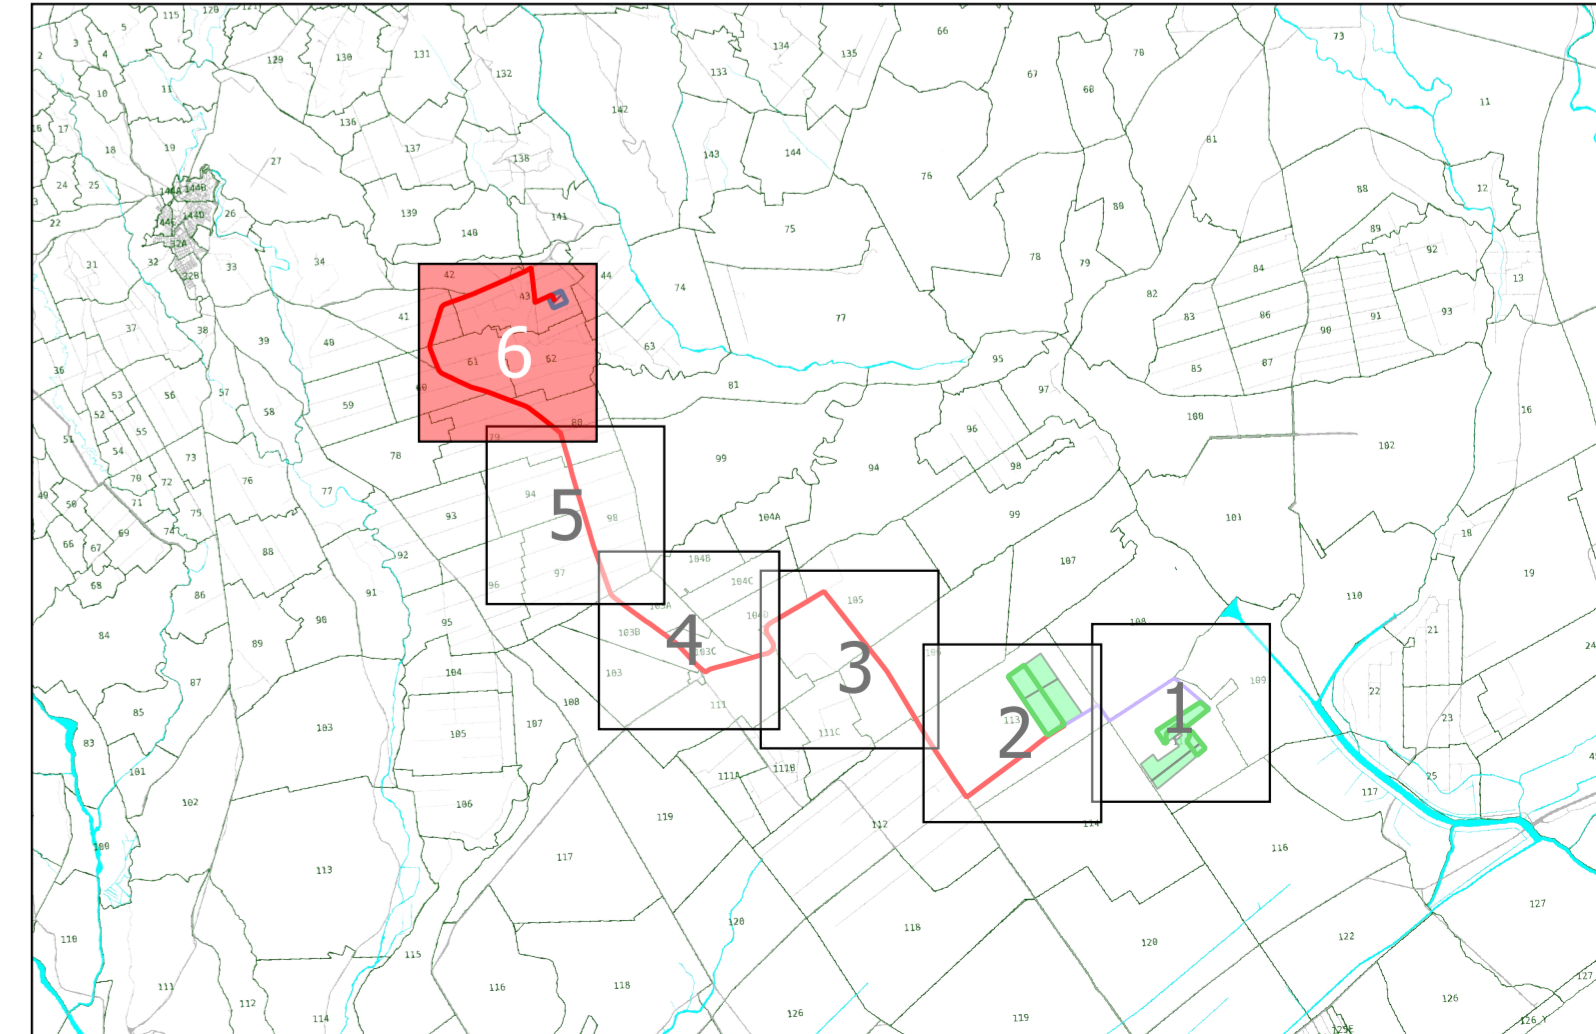

IMPIANTO AGRIVOLTAICO "STANESI"

- Cavidotto_AT_connesione
- Futura_SE_150-36kV
- Esproprio
- Asservimento cavidotto esterno
- Confine foglio di mappa

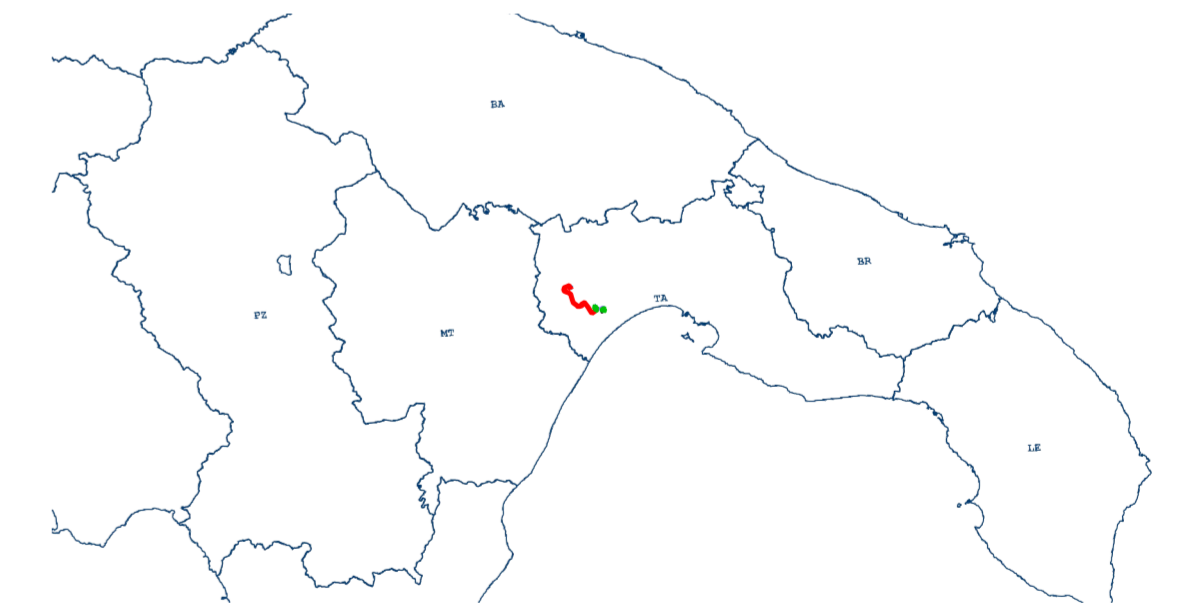

1:4000