
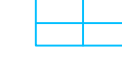









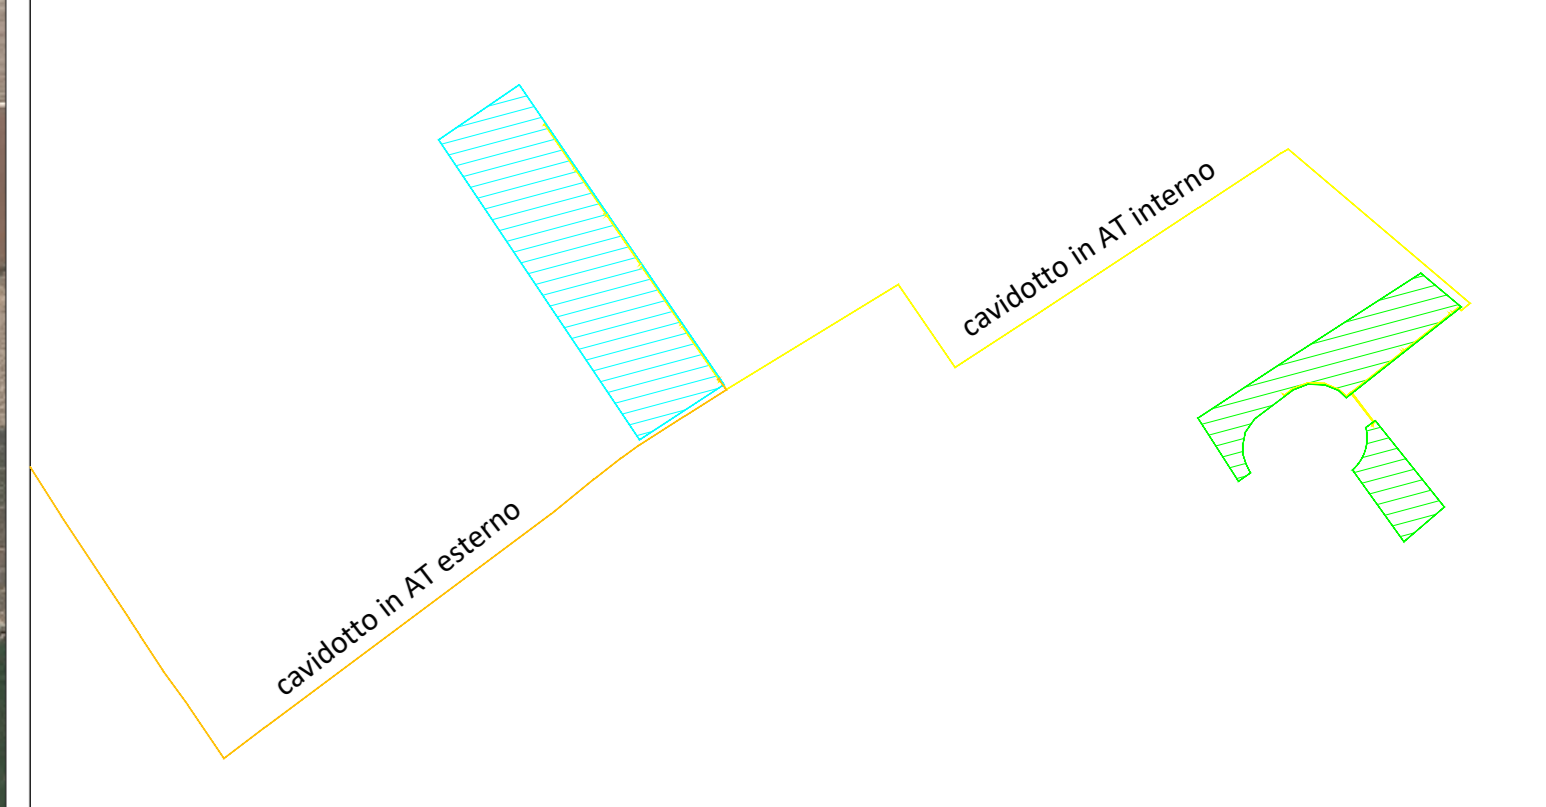
**LEGENDA**

-  Recinzione Parco Fotovoltaico
-  Tracker da 26
-  Tracker da 52
-  Cabina Utente di raccolta
-  Cabina ausiliaria
-  Cabina di trasformazione
-  Mitigazione
-  Viabilità Interna al Parco Fotovoltaico
-  Cavidotto esterno in AT 36 KV
-  Cavidotto interno in AT
-  Futura SE 150 / 36 KV




**PPTR COMPONENTI GEOMORFOLOGICHE**

-  UCP - Versanti
-  UCP - Lame e gravine
-  UCP - Inghiottoi (50m)
-  UCP - Grotte - 100m
-  UCP - Geositi (100m)
-  UCP - Doline
-  UCP - Cordoni dunari



Campo	Tracker da 26	Tracker da 52	Tot.Pannelli	Potenza Mw	Trasformatori
1	27	565	30.082	21.35822	6
2	45	240	13.650	9.6915	3
<b>72</b>	<b>805</b>	<b>43.732</b>	<b>31.04972</b>	<b>9</b>	

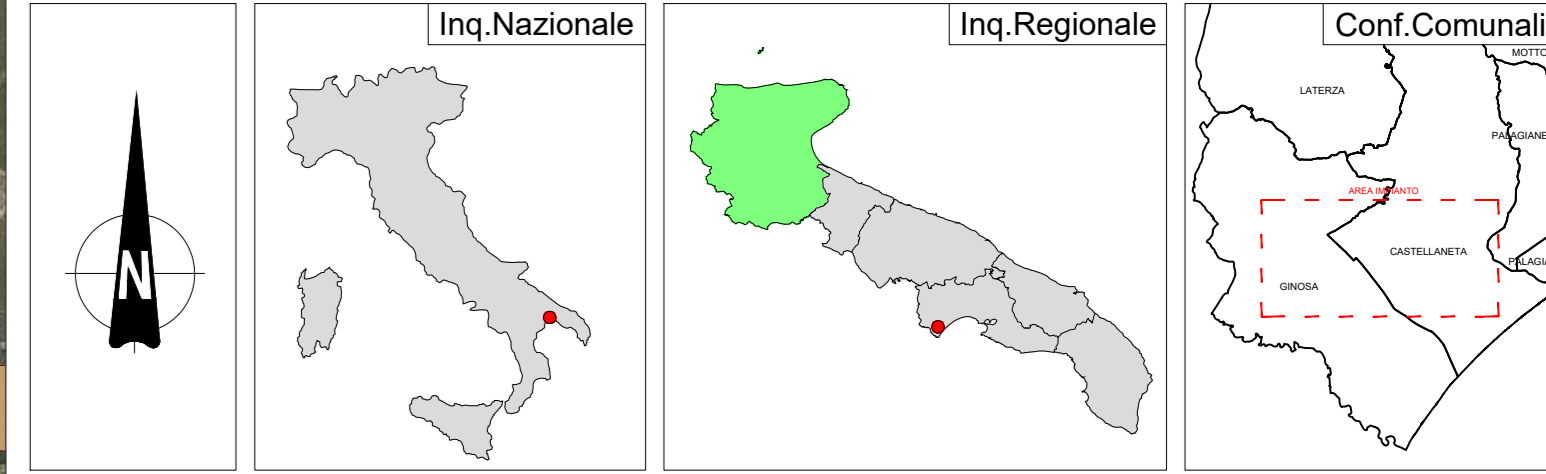

**REGIONE PUGLIA** **PROVINCIA DI TARANTO** **COMUNE DI CASTELLANETA**

**STANESI**

Comune di Castellana (TA)  
Località "Stanesi"

Fogli: 1/3115  
Particelle: 84-86 / 16-97-99-101

**PROGETTO DEFINITIVO**  
per la realizzazione di un impianto agrivoltivo da ubicare in agro del comune di Castellana (TA) in località "Stanesi", potenza nominale pari a 31,04972 MW in DC e potenza in immissione pari a 26,4 MW AC, e delle relative opere di connessione alla RTN ricadenti nei comuni di Castellana (TA) e Giossa (TA).

**PROPRIONTE**  
 **CASTELLANETA SPV S.R.L.**  
Via Misa Bongiorno n.13 - 20124 Milano (MI)  
Partita IVA: 02093830766  
Indirizzo PEC: castsp@regalmail.it

**Codice Autorizzazione Unica 9KTS728**

ELABORATO: Analisi P.P.T.R. Puglia - Componenti Geomorfologiche

Scala: 1:10000  
Eseguito: Verificato: Approvato:

**PROGETTAZIONE**  
GRM GROUP S.R.L.  
Via Carlo di Borbone n. 119  
71032 Altamura (CB)  
P.IVA 0219121724  
PEC: grmgroup@pec.it  
Tel. 0874100031

**IL TECNICO**  
Dott. Ingegnere NICOLA CAMPO  
Albo n. 361022  
P.IVA 0410303073  
Codice Ingegneri di Bari n. 9200  
PEC: nicola.campos@pec.unipg.it

Spazio Riservato agli Enti

Tutti i diritti sono riservati, la riproduzione anche parziale del disegno è vietata.