



LEGENDA

-  Recinzione Parco Fotovoltaico
-  Tracker da 26
-  Tracker da 52
-  Cabina Utente di raccolta
-  Cabina ausiliaria
-  Cabina di trasformazione
-  Mitigazione
-  Viabilità Interna al Parco Fotovoltaico
-  Cavidotto esterno in AT 36 KV
-  Cavidotto interno in AT
-  Futura SE 150 / 36 KV

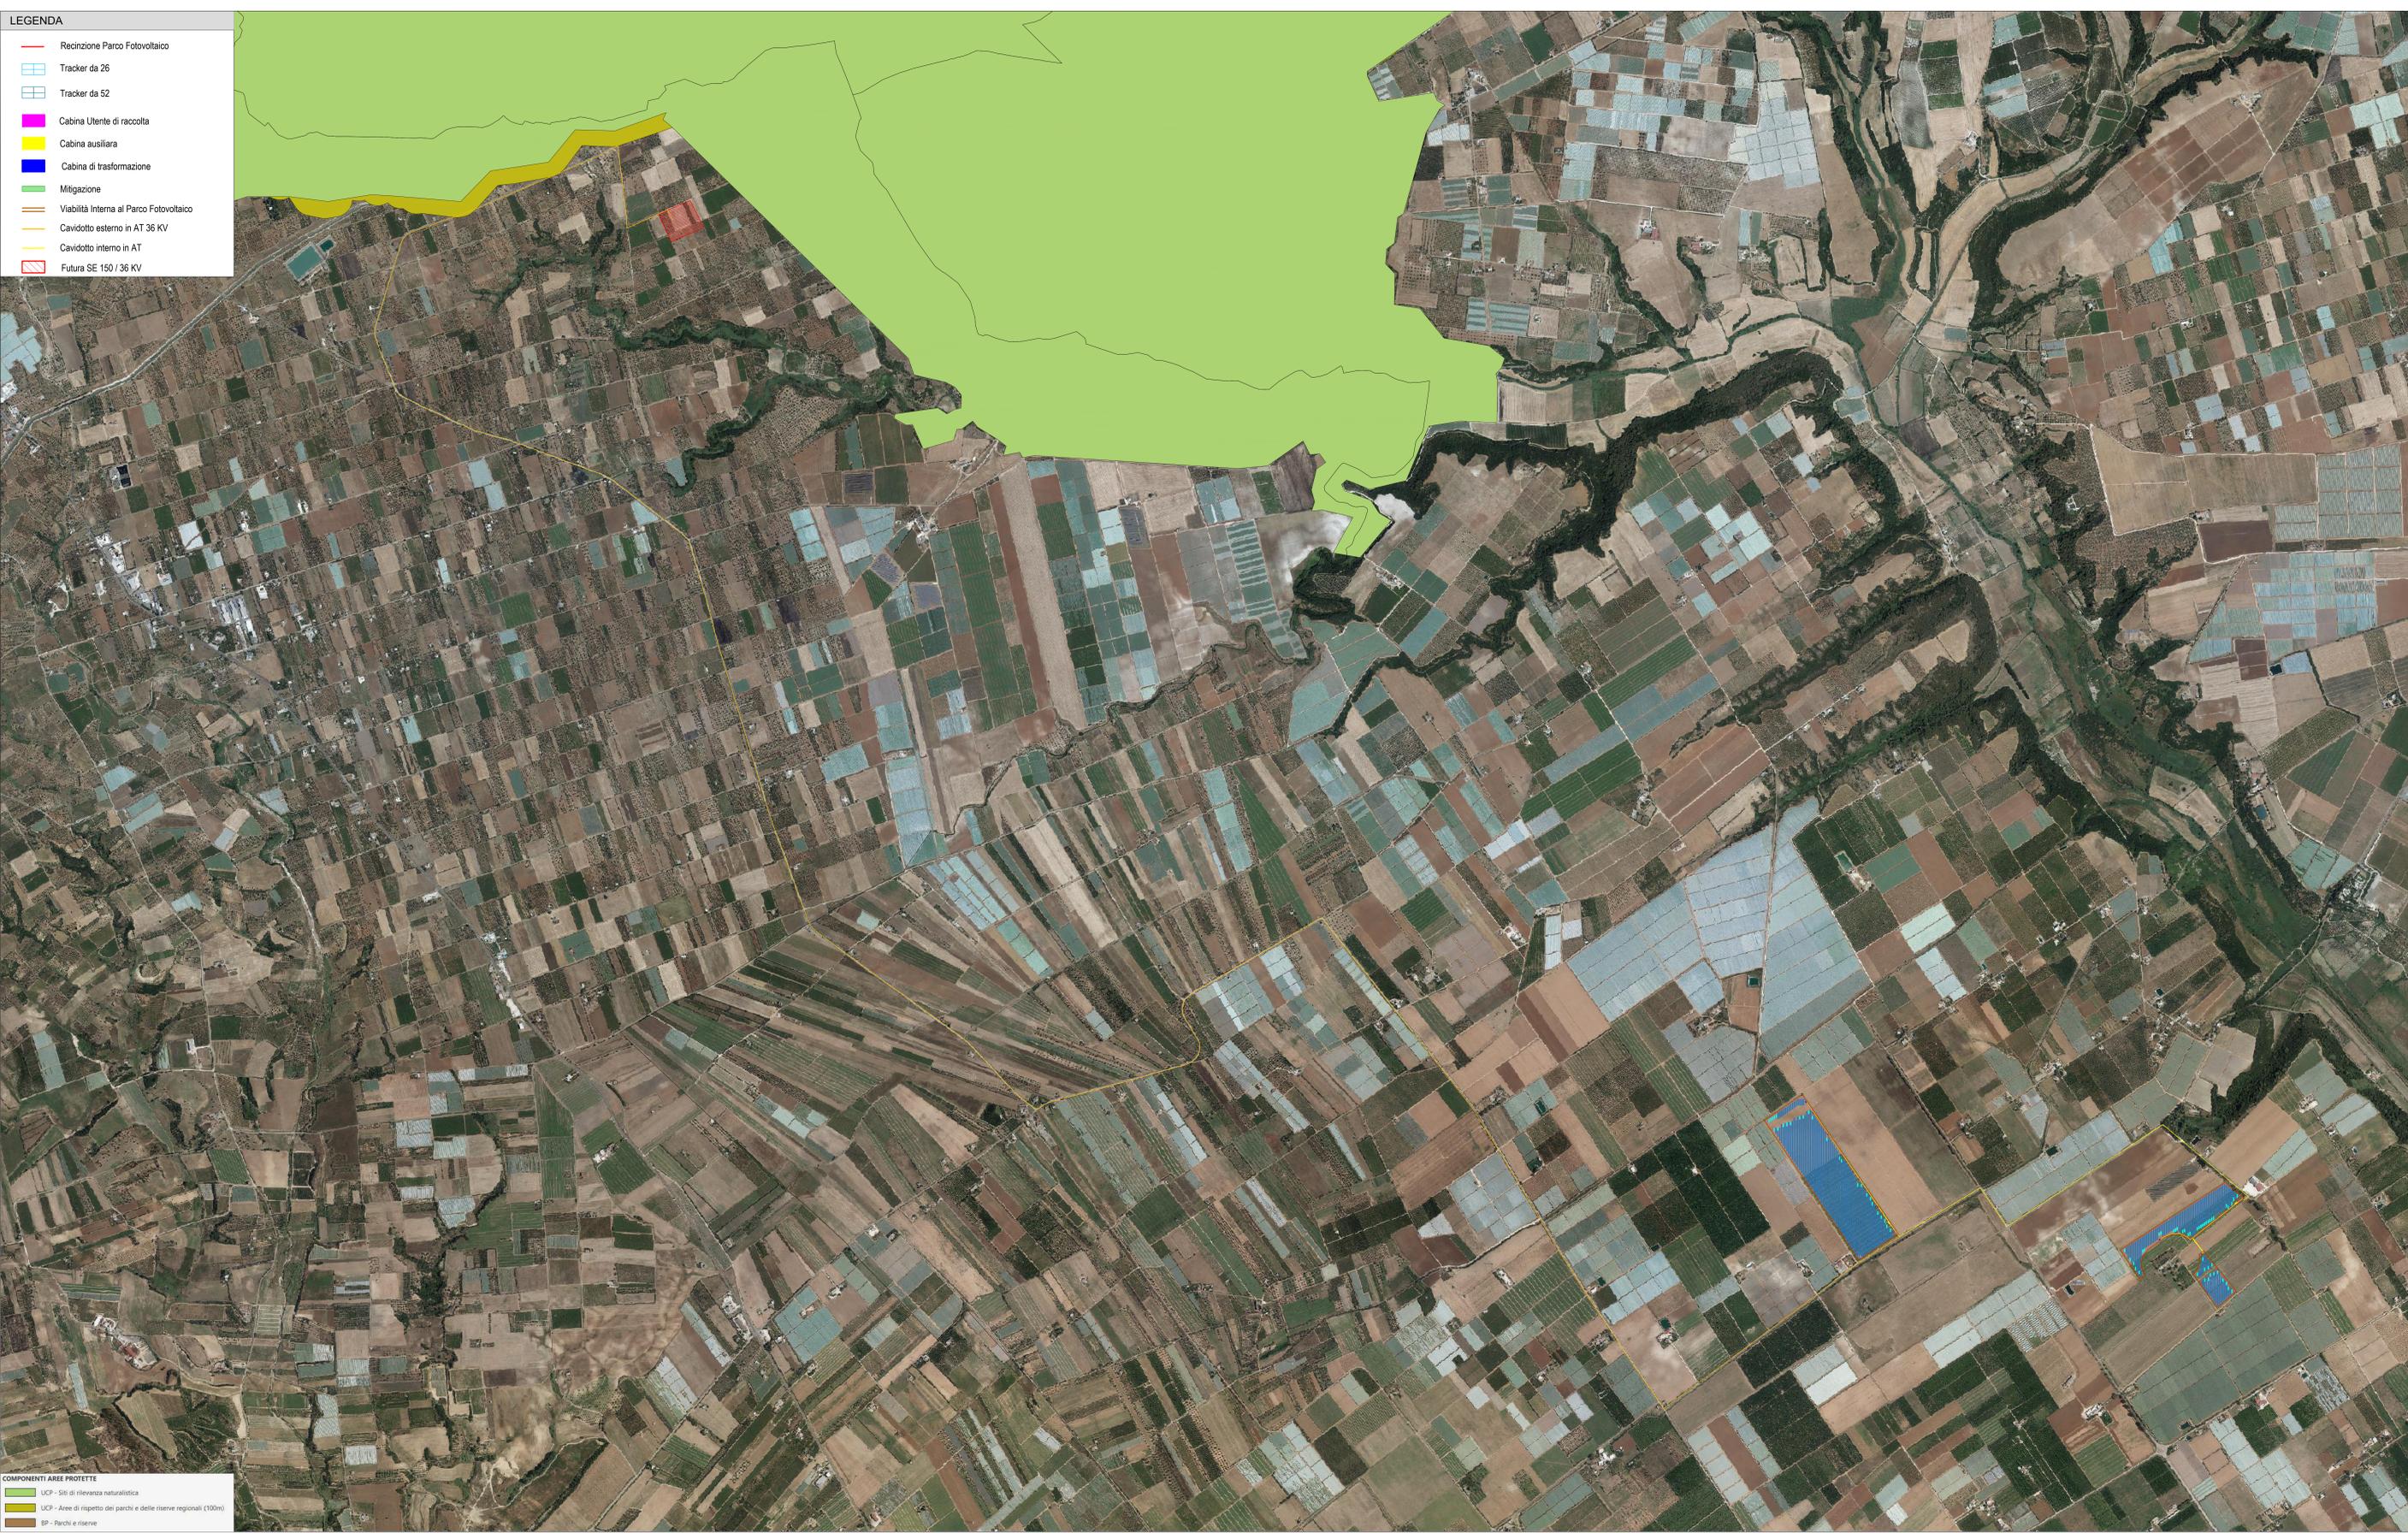

- COMPONENTI AREE PROTETTE
-  UCP - Siti di rilevanza naturalistica
 -  UCP - Aree di rispetto dei parchi e delle riserve regionali (100m)
 -  BP - Parchi e riserve

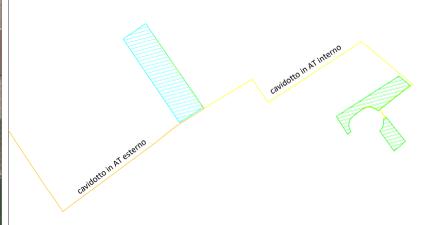

Campo	Tracker da 26	Tracker da 52	Tot.Pannelli	Potenza Mw	Trasformatori
1	27	565	30.082	21.35822	6
2	45	240	13.650	9.6915	3
72	805	43.732	31.04972	9	



 REGIONE PUGLIA	 PROVINCIA DI TARANTO	 COMUNE DI CASTELLANA
STANESI		
Denominazione inquadro: Comune di Castellana (TA) Località "Stanesi"		Fogli: 1/13115 Particelle: 84-86 / 16-97-99-101
PROGETTO DEFINITIVO per la realizzazione di un impianto fotovoltaico da ubicare in agro del comune di Castellana (TA) in località "Stanesi", potenza nominale pari a 31,04972 MW in DC e potenza in immissione pari a 26,4 MW AC, e delle relative opere di connessione alla RTN ricadenti nei comuni di Castellana (TA) e Giossa (TA).		
PROponente:  CASTELLANA SPV S.R.L. Via Misa Bongorno n.13 - 20124 Milano (MI) Partita IVA: 02093830766 Indirizzo PEC: castsp@regalmil.it		
Codice Autorizzazione Unica 9KTS728		
ELABORATO Anasip P.P.T.R. Puglia - Componenti Aree Protette e Siti Naturalistici	Tav. n° 549	Scale 1:10000
Numero 1/19	Data Settembre 2022	Modulo Tabella IVA art.20 (Lug. 15/2006) - Tabella Autorizzazione Unica art. 12 (Lug. 30/10)
STATO Elaborato Verificato Approvato		Spazio Riservato agli Enti
PROIEZIONE: GRM GROUP S.R.L. Via Carlo di Borbone n. 119 71032 Altamura (BA) P.IVA 0751921074 PEC: gmp@grmgroup.it Tel. 0874100031		Spazio Riservato agli Enti
IL TECNICO: Dott. Ingegnere NICOLA INCAMPO Albo n. 31022 P.IVA 0410303073 Codice Ingegneri di Stato n. 9200 PEC: nicola.incampo@incampodipuglia.it		 
Tutti i diritti sono riservati, la riproduzione anche parziale del disegno è vietata.		