

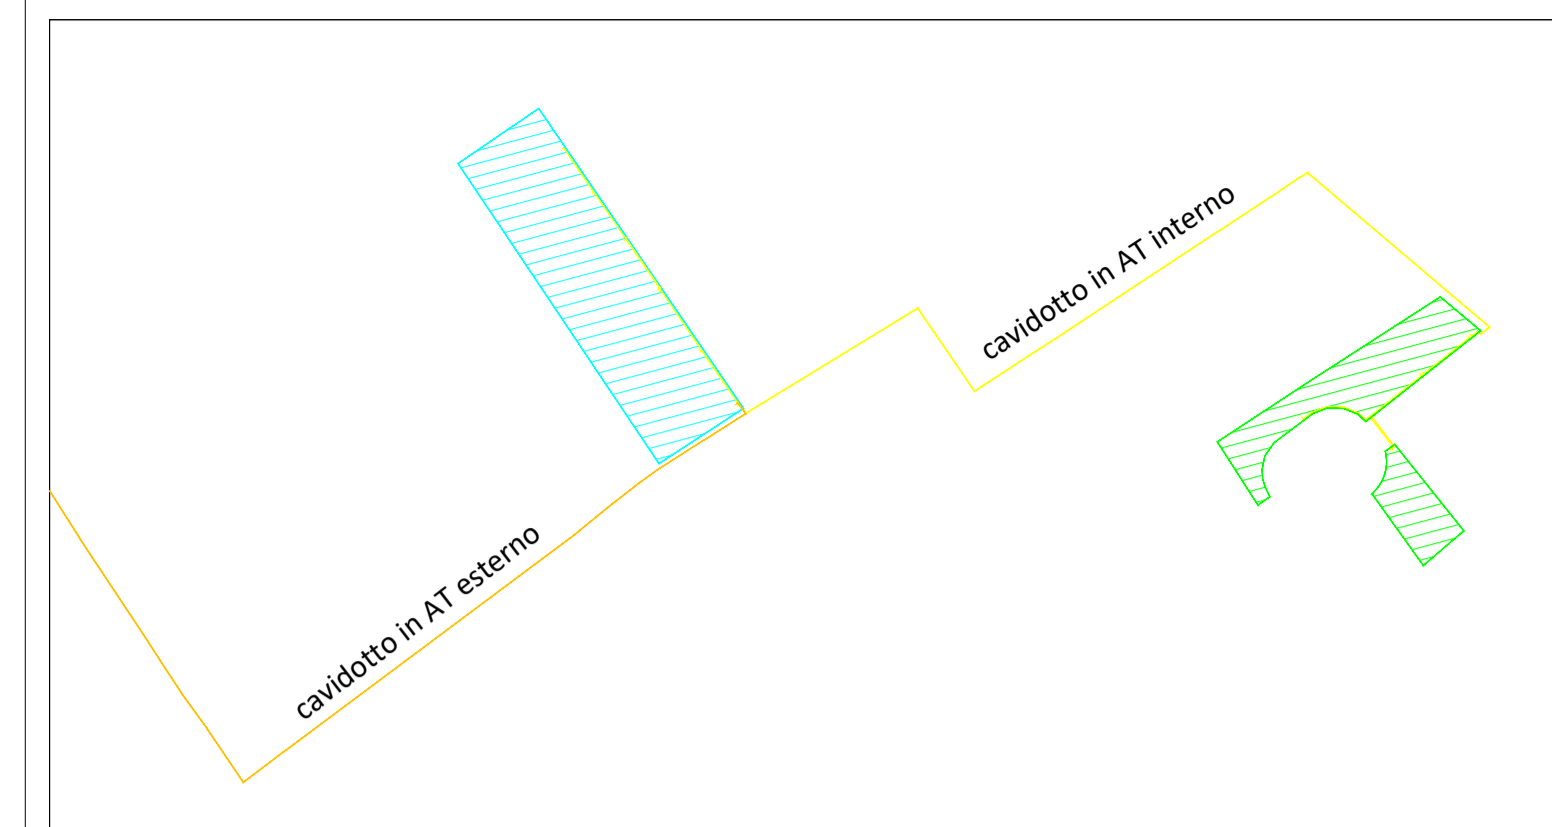
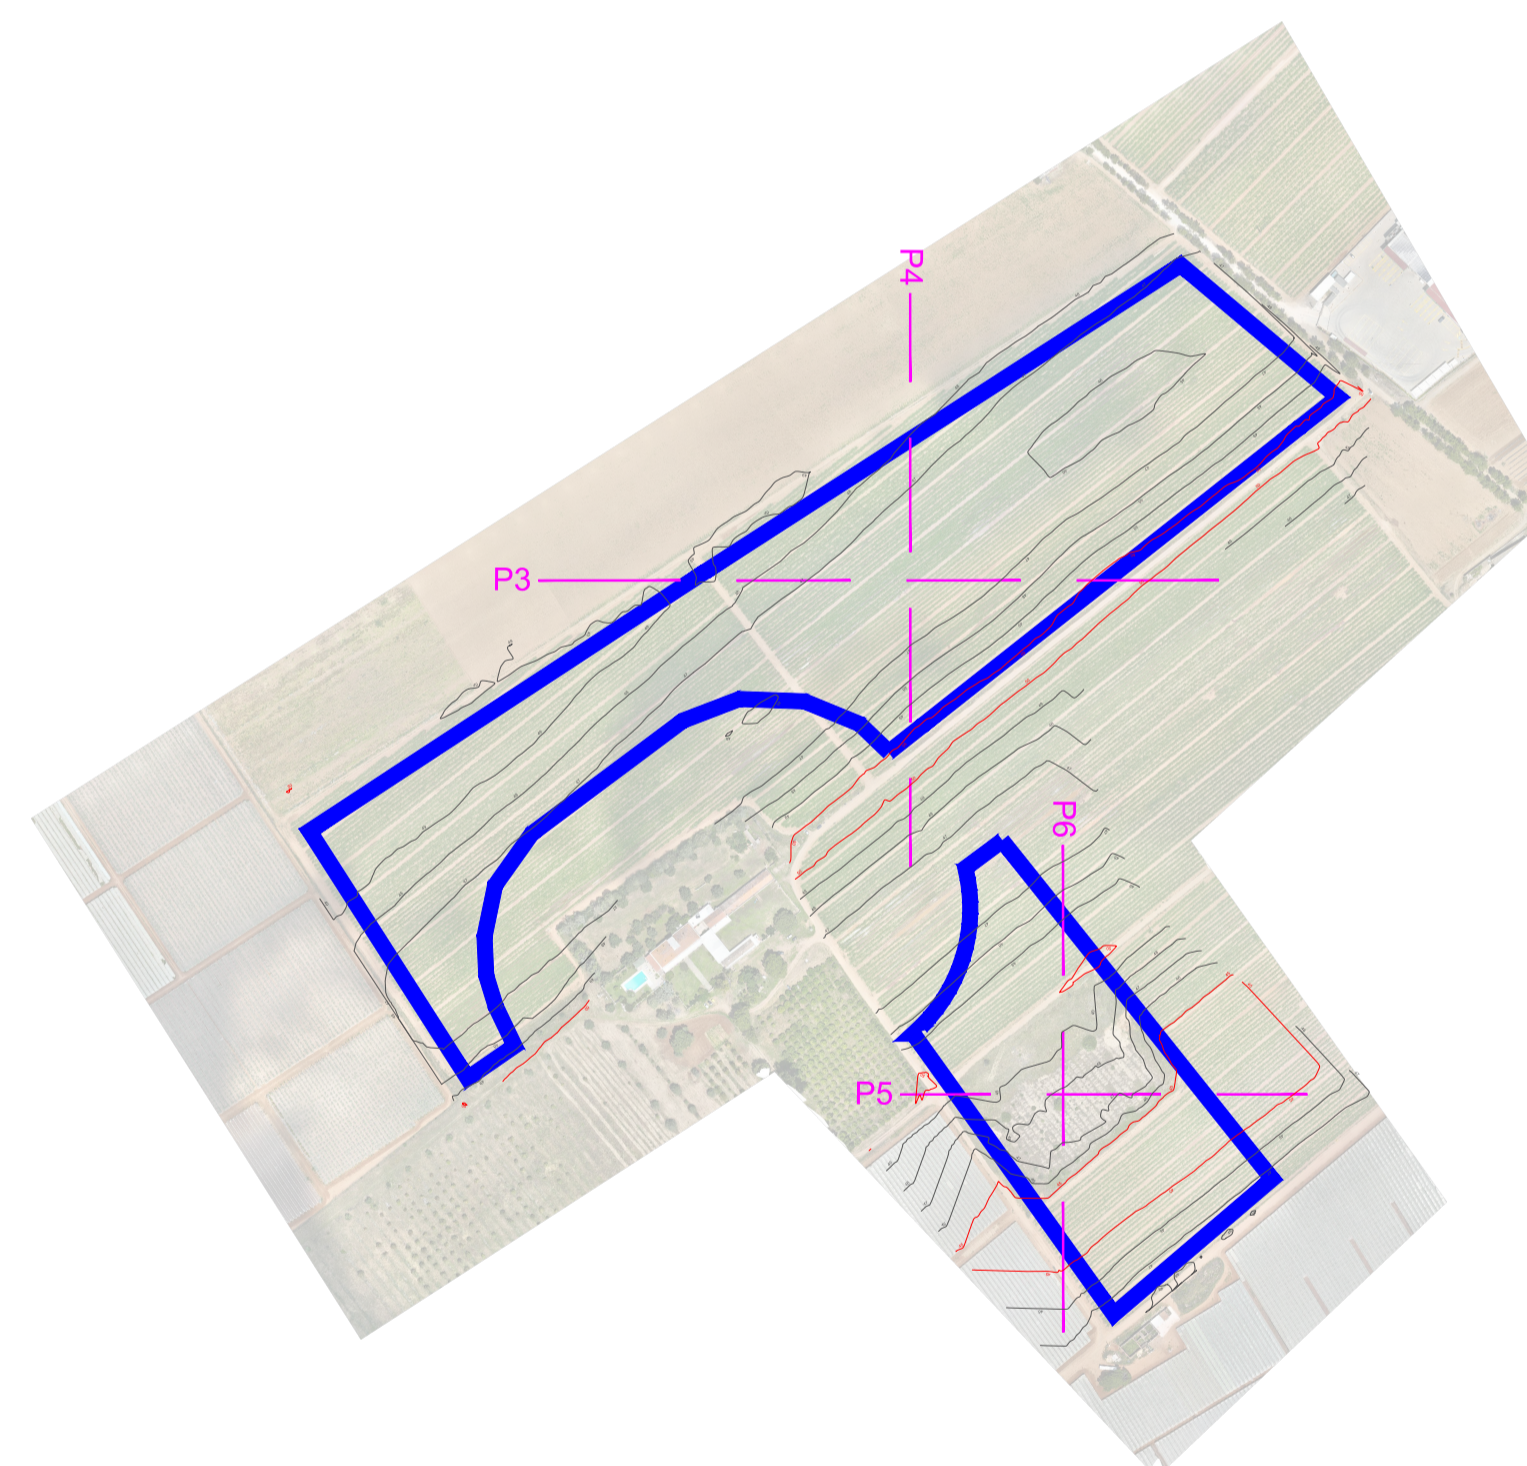


LEGENDA

 Parco Fotovoltaico

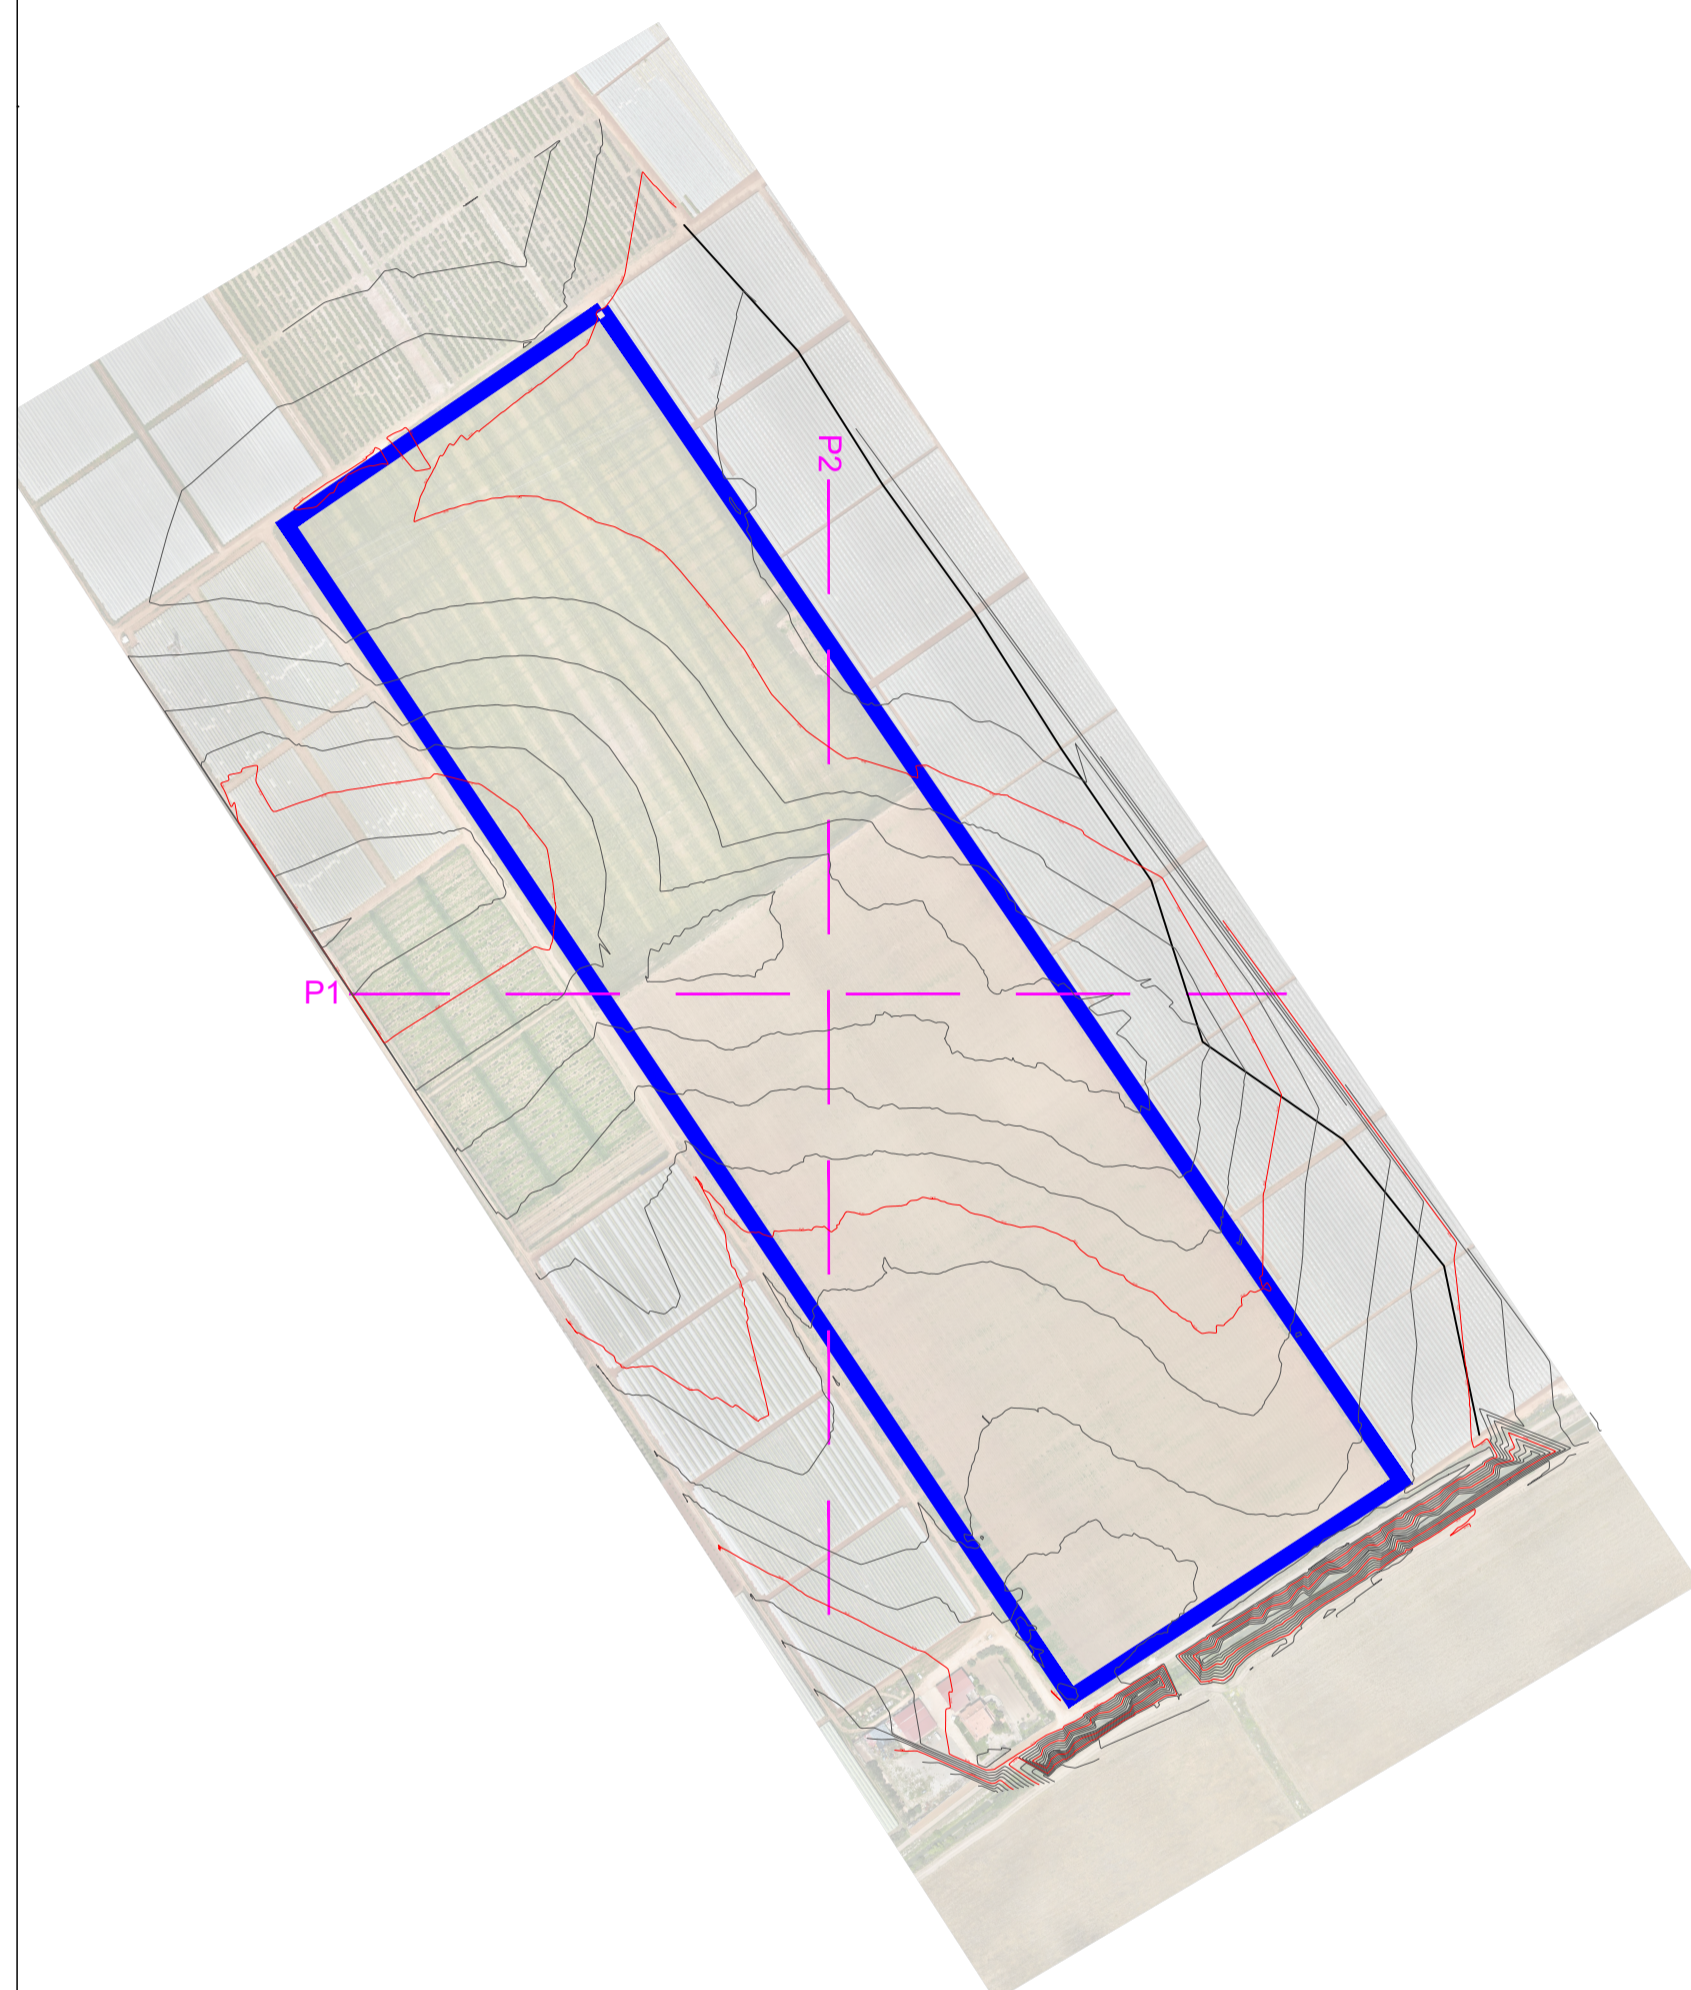

| Campo | Tracker da 26 | Tracker da 52 | Tot.Pannelli | Potenza Mw | Trasformatori |
|-------|---------------|---------------|--------------|------------|---------------|
| 1 | 27 | 565 | 30.082 | 21.35822 | 6 |
| 2 | 45 | 240 | 13.650 | 9.6915 | 3 |
| | 72 | 805 | 43.732 | 31.04972 | 9 |

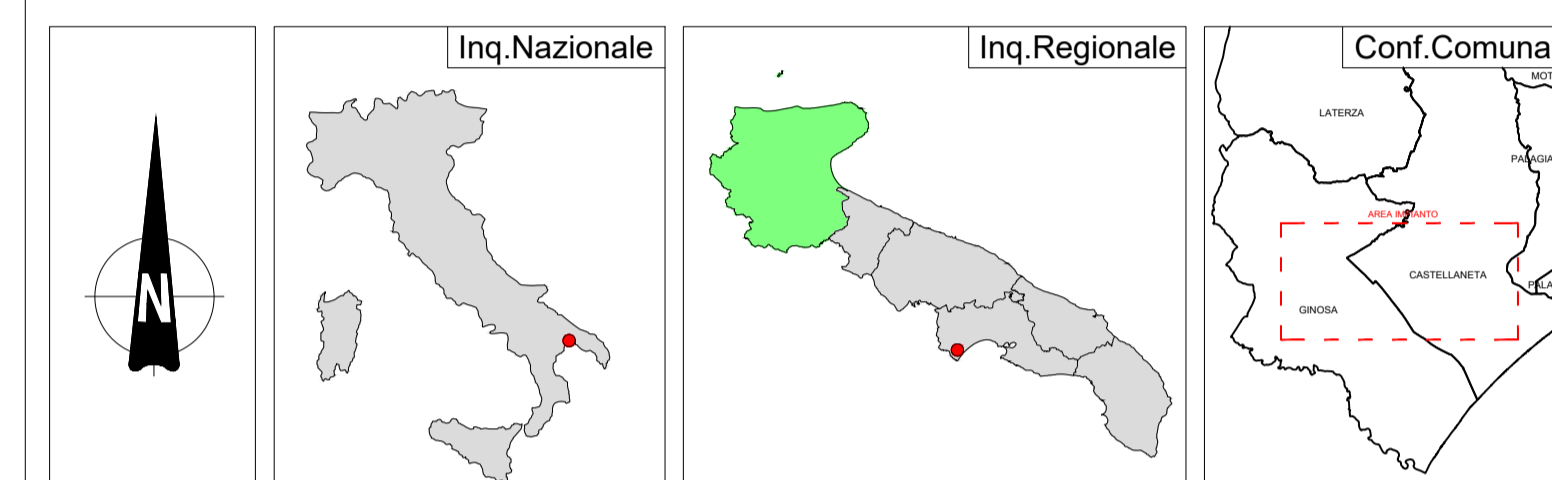

| | | |
|--|---|---|
|  |  |  |
| Denominazione Impianto: STANESI | | |
| Ubicazione: Comune di Castellaneta (TA) Località "Stanesi" | | Fogli: 113/115 Particelle: 84-86 / 16-97-99-101 |
| PROGETTO DEFINITIVO per la realizzazione di un impianto agrivoltivo da ubicare in agro del comune di Castellaneta (TA) in località "Stanesi", potenza nominale pari a 31,04972 MW in DC e potenza in immissione pari a 26,4 MW AC, e delle relative opere di connessione alla RTN ricadenti nei comuni di Castellaneta (TA) e Ginosà (TA). | | |
|  | CASTELLANETA SPV S.R.L. Via Mike Bongiorno n.13 - 20124 Milano (MI) Partita IVA: 02083830766 Indirizzo PEC: banzisvp@legalmail.it | |
| Codice Autorizzazione Unica 9KTS728 | | |
| ELABORATO | | Tav n° 6EG |
| Rilievo Plancoaltimetrico dello Stato di Fatto | | Scala 1:5000 |
| Aggiornamenti | Numero Data Motivo | Eseguito Verificato Approvato |
| | Rev 0 Settembre 2023 Istanza VIA art.23 D.Lgs 152/06 - Istanza Autorizzazione Unica art. 12 D.Lgs 387/03 | |
| PROGETTAZIONE GRM GROUP S.R.L. Via Caduti di Nassirya n. 179 70022 Altamura (BA) P.IVA 07815120724 PEC: grmgroupspa@pec.it Tel.: 0804168831 | | Spazio Riservato agli Enti |
| IL TECNICO Dott. Ingegnere NICOLA INCAMPO Altamura BA-70022 P.IVA 08150200723 Ordine Ingegneri di Bari n°6280 PEC: nicola.incampo6280@pec.ordingbari | | |
|   | | |