
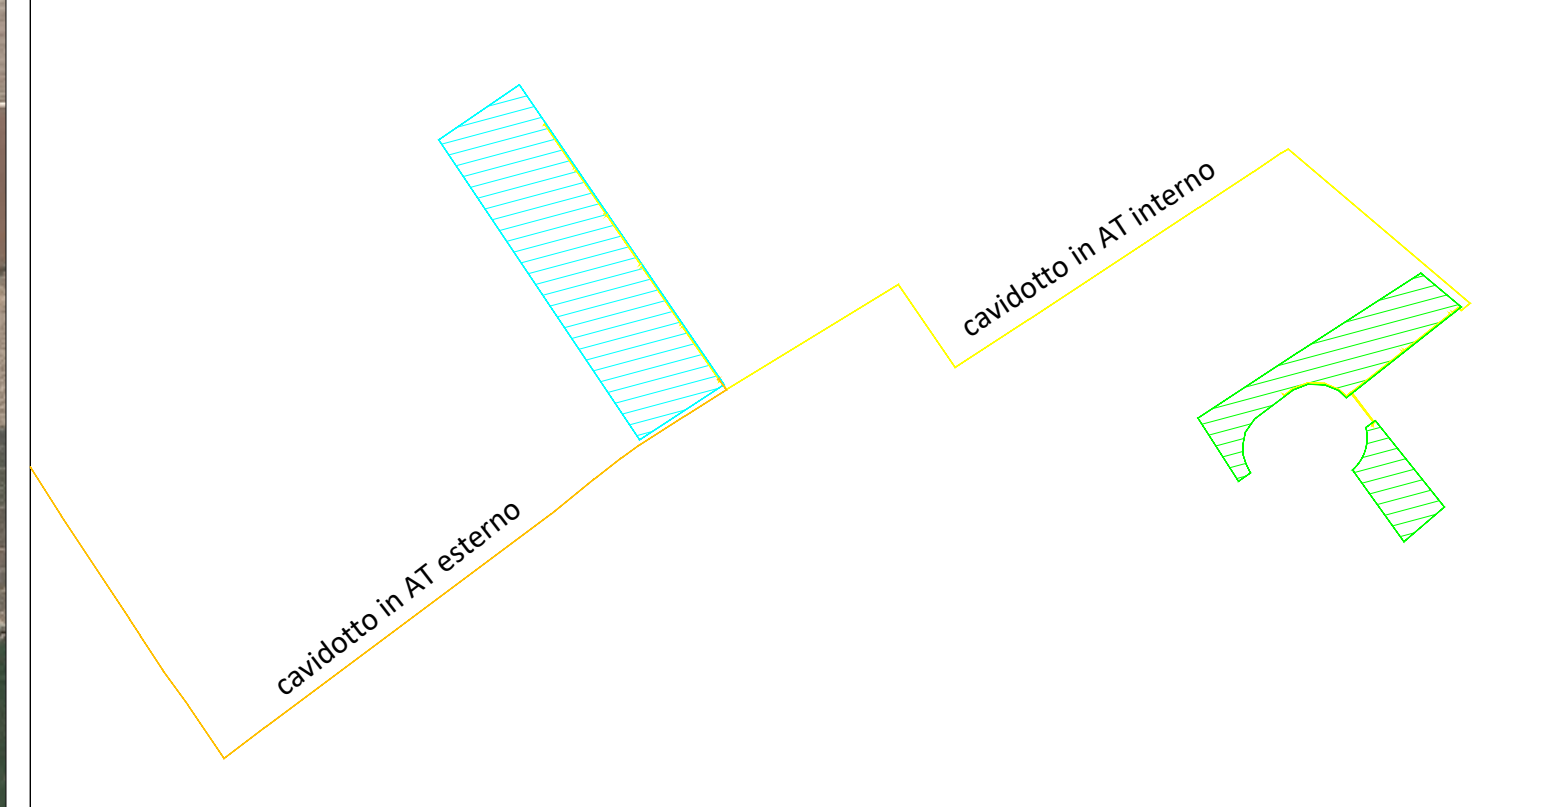



- LEGENDA**
-  Recinzione Parco Fotovoltaico
 -  Tracker da 26
 -  Tracker da 52
 -  Cabina Utente di raccolta
 -  Cabina ausiliaria
 -  Cabina di trasformazione
 -  Mitigazione
 -  Viabilità Interna al Parco Fotovoltaico
 -  Cavidotto esterno in AT 36 KV
 -  Cavidotto interno in AT
 -  Futura SE 150 / 36 KV



- COMPONENTI PERCETTIVE**
-  UCP - strade panoramiche poligonali
 -  UCP - strade panoramiche
 -  UCP - Strade a valenza paesaggistica poligonali
 -  UCP - Strade a valenza paesaggistica
 -  UCP - Luoghi panoramici Poligonali
 -  UCP - Luoghi panoramici
 -  UCP - Coni visuali



Campo	Tracker da 26	Tracker da 52	Tot.Pannelli	Potenza Mw	Trasformatori
1	27	565	30.082	21.35822	6
2	45	240	13.650	9.6915	3
72	805	43.732	31.04972	9	

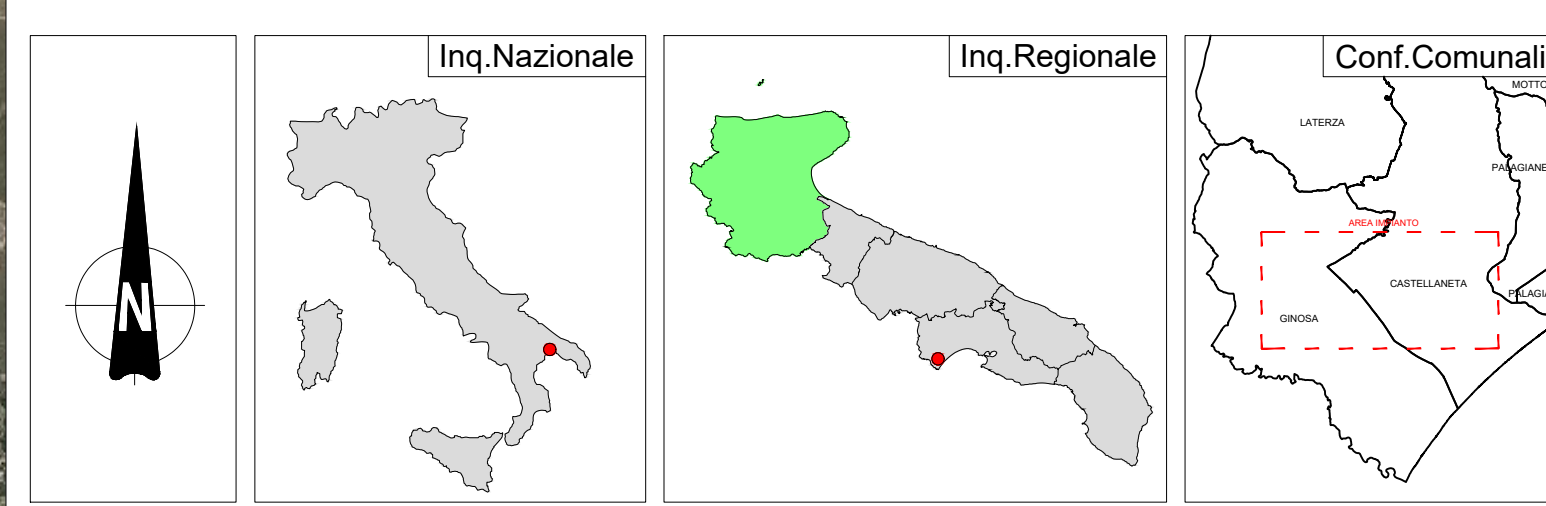

 REGIONE PUGLIA	 PROVINCIA DI TARANTO	 COMUNE DI CASTELLANETA
STANESI		
Denominazione inquadro: Comune di Castellana (TA) Località "Stanesi"		Fogli: 1/3115 Particelle: 84-86 / 16-97-99-101
PROGETTO DEFINITIVO per la realizzazione di un impianto fotovoltaico da ubicare in agro del comune di Castellana (TA) in località "Stanesi", potenza nominale pari a 31,04972 MW in DC e potenza in immissione pari a 26,4 MW AC, e delle relative opere di connessione alla RTN ricadenti nei comuni di Castellana (TA) e Grotte (TA).		
PROPONENTE:  CASTELLANETA SPV S.R.L. Via Misa Bongiorno n.13 - 20124 Milano (MI) Partita IVA: 02093830766 Indirizzo PEC: castsp@regalmail.it		
Codice Autorizzazione Unica 9KTS728		
ELABORATO	Tav. n°	74P
Analisi P.P.T.R. Puglia - Componenti Percettive	Scala	1:10000
Numero	Data	Modo
1/01/2022	Settembre 2022	Intesa IVA art.23 D.Lgs.152/06 - Intesa Autorizzazione Unica art.12 D.Lgs. 387/03
Esigato	Verificato	Approvato
PROIEZIONE: GRM GROUP S.R.L. Via Carlo di Borbone n. 119 71032 Altamura (BA) P.IVA 0751921074 PEC: grmgroup@pec.it Tel. 0874100031		Spazio Riservato agli Enti  
Del. Ingegnere NICOLA INCAMPO Albo n° 361022 P.IVA 0410303073 Codice Ingegneri di Bari n° 2030 PEC: nicola.incampo@2902com.it		

Tutti i diritti sono riservati, la riproduzione anche parziale del disegno è vietata.