

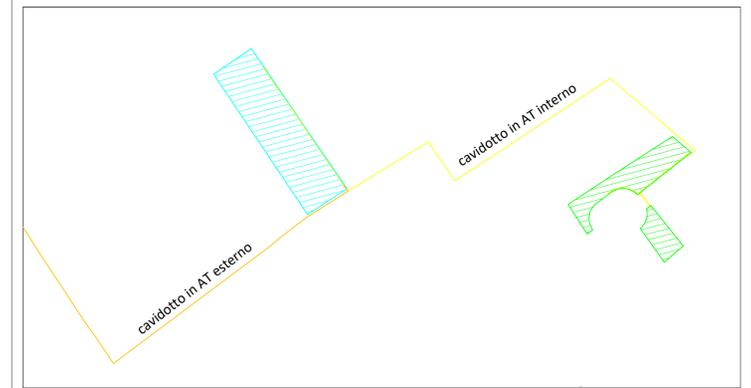


LEGENDA

- Recinzione Parco Fotovoltaico
- Tracker da 26
- Tracker da 52
- Cabina Utente di raccolta
- Cabina ausiliaria
- Cabina di trasformazione
- Mitigazione
- Viabilità Interna al Parco Fotovoltaico
- Cavidotto esterno in AT 36 KV
- Cavidotto interno in AT

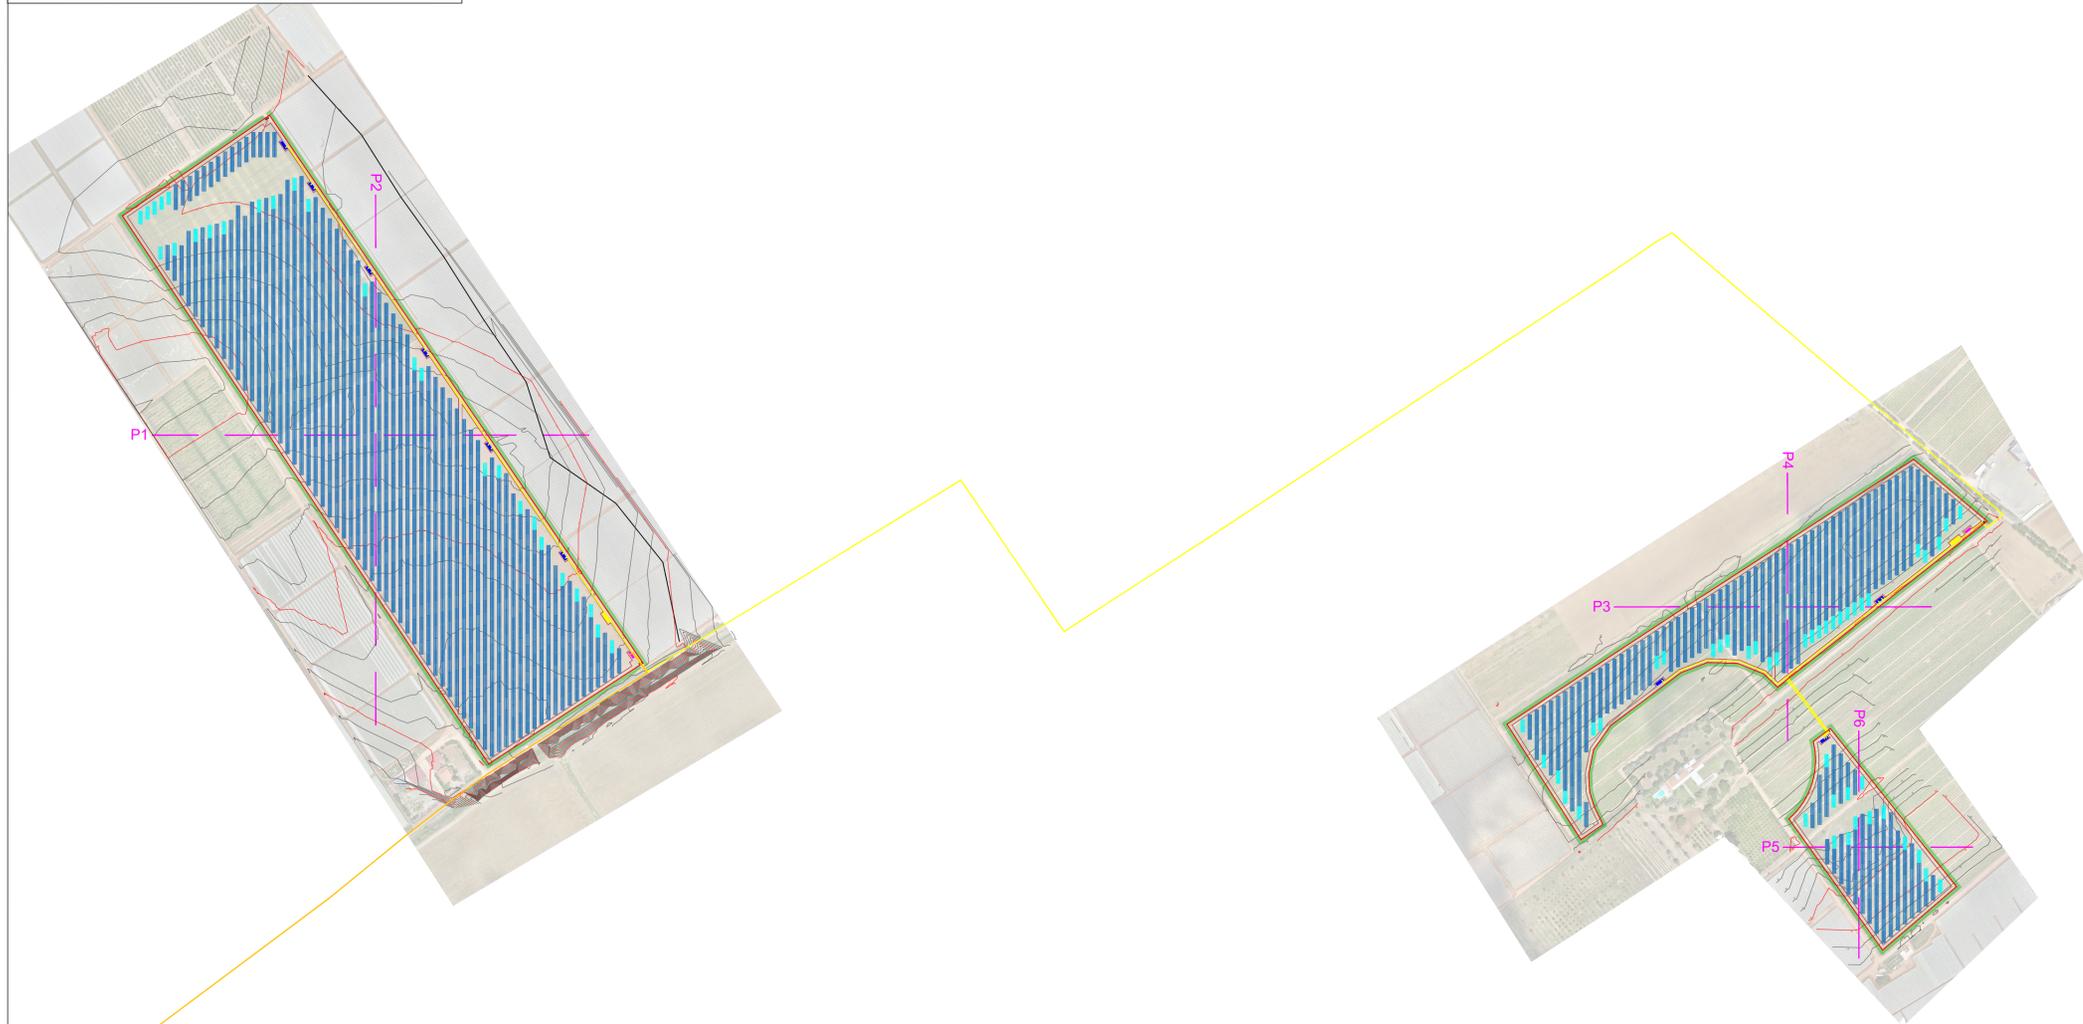

Campo	Tracker da 26	Tracker da 52	Tot.Pannelli	Potenza Mw	Trasformatori
1	27	565	30.082	21.35822	6
2	45	240	13.650	9.6915	3
	72	805	43.732	31.04972	9

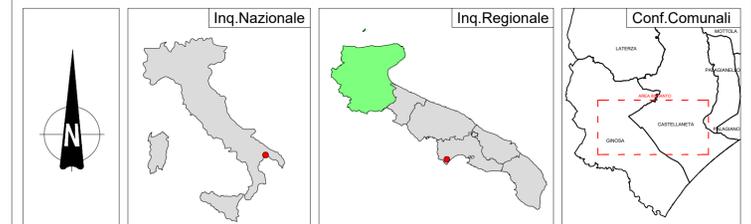

REGIONE PUGLIA 	PROVINCIA DI TARANTO 	COMUNE DI CASTELLANETA 												
STANESI														
Denominazione Impianto:		Fogli: 113/115												
Ubicazione:		Particelle: 84-86 / 16-97-99-101												
<p>PROGETTO DEFINITIVO per la realizzazione di un impianto agrivoltico da ubicare in agro del comune di Castellaneta (TA) in località "Stanesi", potenza nominale pari a 31,04972 MW in DC e potenza in immissione pari a 26,4 MW AC, e delle relative opere di connessione alla RTN ricadenti nei comuni di Castellaneta (TA) e Ginosà (TA).</p>														
 CASTELLANETA SPV S.R.L. Via Mike Bongiorno n.13 - 20124 Milano (MI) Partita IVA: 02083830766 Indirizzo PEC: banzisppv@legalmail.it														
Codice Autorizzazione Unica 9KTS728														
ELABORATO		Tav n° 7EG												
Rilievo Planaltimetrico dello Stato di Progetto		Scala 1:5000												
<table border="1" style="width: 100%; border-collapse: collapse;"> <thead> <tr> <th>Numero</th> <th>Data</th> <th>Motivo</th> <th>Eseguito</th> <th>Verificato</th> <th>Approvato</th> </tr> </thead> <tbody> <tr> <td>Rev 0</td> <td>Settembre 2023</td> <td>Istanza VIA art.23 D.Lgs 152/06 - Istanza Autorizzazione Unica art. 12 D.Lgs 387/03</td> <td></td> <td></td> <td></td> </tr> </tbody> </table>	Numero	Data	Motivo	Eseguito	Verificato	Approvato	Rev 0	Settembre 2023	Istanza VIA art.23 D.Lgs 152/06 - Istanza Autorizzazione Unica art. 12 D.Lgs 387/03					
Numero	Data	Motivo	Eseguito	Verificato	Approvato									
Rev 0	Settembre 2023	Istanza VIA art.23 D.Lgs 152/06 - Istanza Autorizzazione Unica art. 12 D.Lgs 387/03												
<p>PROGETTAZIONE GRM GROUP S.R.L. Via Caduti di Nassirya n. 179 70022 Altamura (BA) P.IVA 07815120724 PEC: grmgroupspa@pec.it Tel.: 0804168831</p>		 Dott. Ingegnere NICOLA INCAMPO Altamura BA-70022 P.IVA 08150200723 Ordine Ingegneri di Bari n°6280 PEC: nicola.incampo6280@pec.ordingbari												
		Spazio Riservato agli Enti												