


Campo	Tracker da 26	Tracker da 52	Tot.Pannelli	Potenza Mw	Trasformatori
1	27	565	30.082	21.35822	6
2	45	240	13.650	9.6915	3
72	805	43.732	31.04972	9	

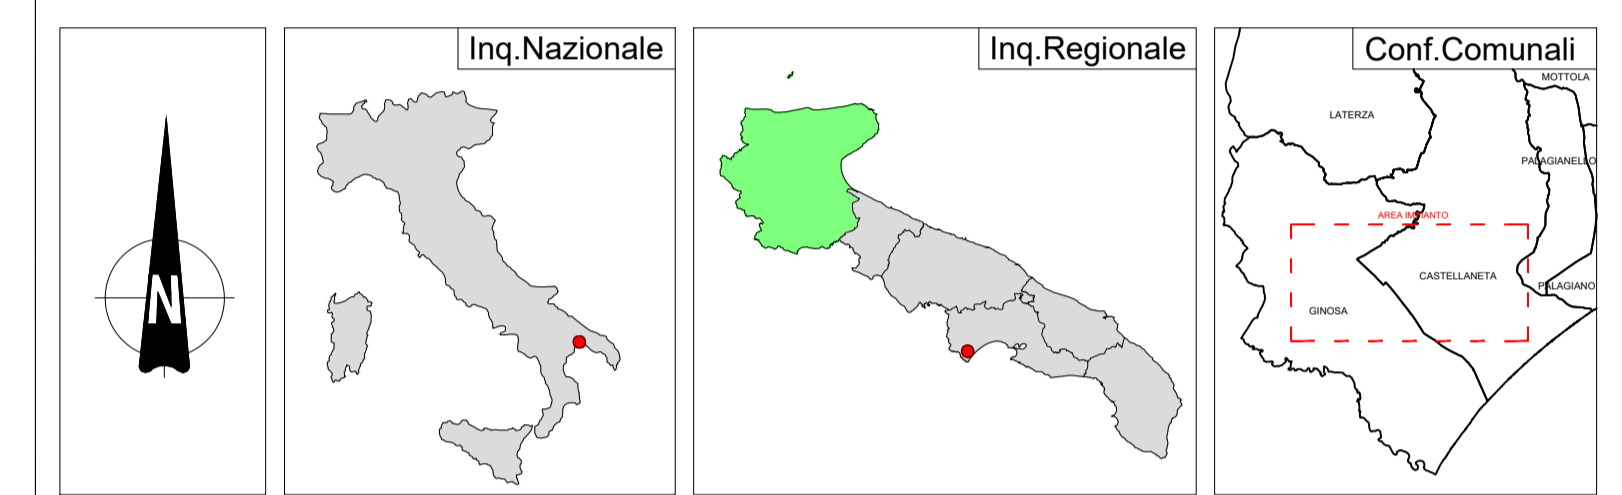

Denominazione Impianto: STANESI		
Ubicazione: Comune di Castellaneta (TA) Località "Stanesi"		Fogli: 113/115 Particelle: 84-86 / 16-97-99-101
<p align="center">PROGETTO DEFINITIVO per la realizzazione di un impianto agrivoltaico da ubicare in agro del comune di Castellaneta (TA) in località "Stanesi", potenza nominale pari a 31,04972 MW in DC e potenza in immissione pari a 26,4 MW AC, e delle relative opere di connessione alla RTN ricadenti nei comuni di Castellaneta (TA) e Ginosa (TA).</p>		
	CASTELLANETA SPV S.R.L. Via Mike Bongiorno n.13 - 20124 Milano (MI) Partita IVA: 02083830766 Indirizzo PEC: banzispv@legalmil.it	
Codice Autorizzazione Unica 9KTS728		
ELABORATO		Tav n° 8EG
Rilievo Plancoaltimetrico - Profili		Scala 1:200
Aggiornamenti	Numero	Data
	Rev 0	Settembre 2023
	Motivo	Istanza VIA art.23 D Lgs 152/06 - Istanza Autorizzazione Unica art. 12 D Lgs 387/03
PROGETTAZIONE GRM GROUP S.R.L. Via Cattedi di Messisio n. 179 70022 Altamura (BA) P.IVA 07816120724 PEC: grmgroupp@pec.it Tel.: 0804168831		Spazio Riservato agli Enti
IL TECNICO Dott. Ingegnere NICOLA INCAMPO Altamura (BA) 70022 P.IVA 08150200723 Ordine Ingegneri di Bari n°6280 PEC: nicola.incampo6280@pec.ordingbari		