



PARTICOLARI CAVIDOTTO AT


POSA CAVO AT SOTTO STRADA ASFALTATA

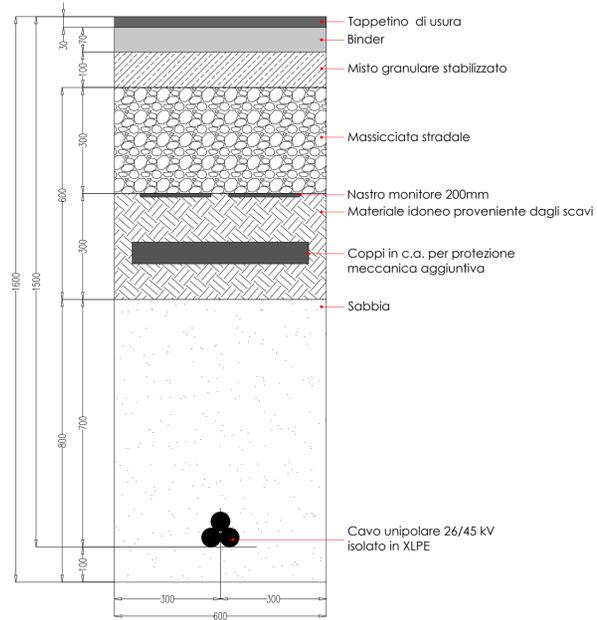

POSA CAVO AT SOTTO STRADA BRECCIATA

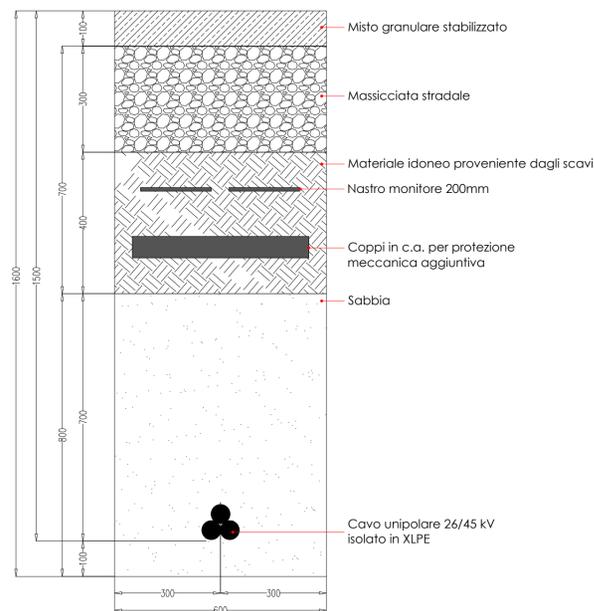

POSA CAVO AT SOTTO TERRENO VEGETALE

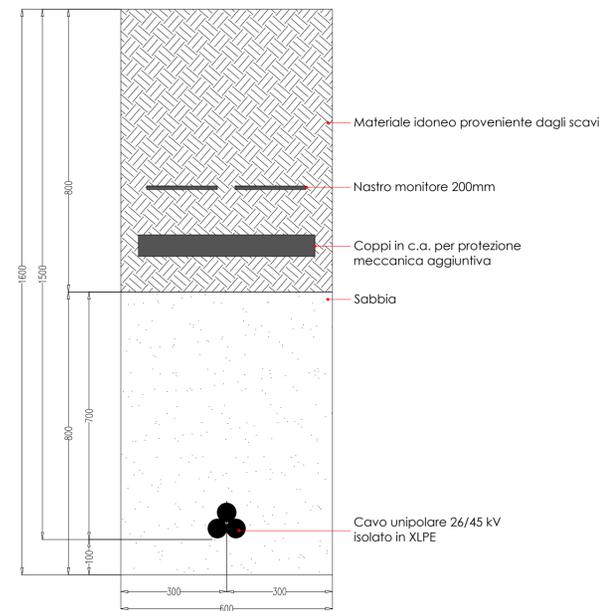


Scala 1:10


REGIONE PUGLIA 	PROVINCIA DI TARANTO 	COMUNE DI CASTELLANETA
STANESI		
Denominazione impianto: STANESI		Fogli: 113 / 115
Ubicazione: Comune di Castellaneta (TA) Località "Stanesi"		Particelle: 84-86 / 16-97-99-101
PROGETTO DEFINITIVO		
per la realizzazione di un impianto agrivoltaico da ubicare in agro del comune di Castellaneta (TA) in località "Stanesi", potenza nominale pari a 31,04972 MW in DC e potenza in immissione pari a 26,4 MW AC, e delle relative opere di connessione alla RTN ricadenti nei comuni di Castellaneta (TA) e Ginosa (TA).		
PROPONENTE 	CASTELLANETA SPV S.R.L. Via Mike Bongiorno n.13 - 20124 Milano (MI) Partita IVA: 02083830766 Indirizzo PEC: banzisov@legalmail.it	
Codice Autorizzazione Unica 9KTS728		
ELABORATO		Tav. n° EL_09
Particolare Cavidotti AT e BT		Scala 1:10
Aggiornamenti: Numero Data Motivo Rev 0 Settembre 2023 Istanza VIA art.23 D.Lgs 152/06 - Istanza Autorizzazione Unica art.12 D.Lgs 387/03	Eseguito Verificato Approvato	Spazio riservato agli Enti
PROGETTAZIONE GRM GROUP S.R.L. Via Caduti di Nassirya n. 179 70022 Altamura (BA) P. VA 07816120724 PEC: grmgrouppro@pec.it Tel.: 0804168931		
IL TECNICO Dott. Ingegnere NICOLA INCAMPO Altamura BA-70022 P. IVA 08150200723 Ordine Ingegneri di Bari n°6280 PEC: nicola.incampo6280@pec.ordineingbari.it		
Tutti i diritti sono riservati, la riproduzione anche parziale del disegno è vietata.		

PARTICOLARI CAVIDOTTO BT


POSA CAVO BT SOTTO STRADA BRECCIATA

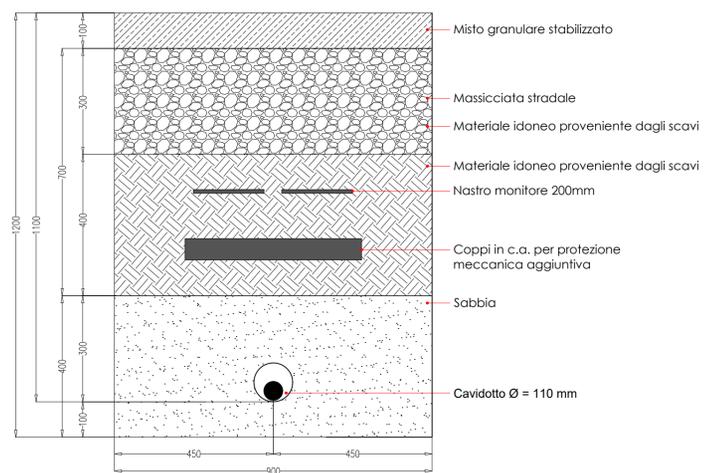

POSA CAVO BT SOTTO TERRENO VEGETALE

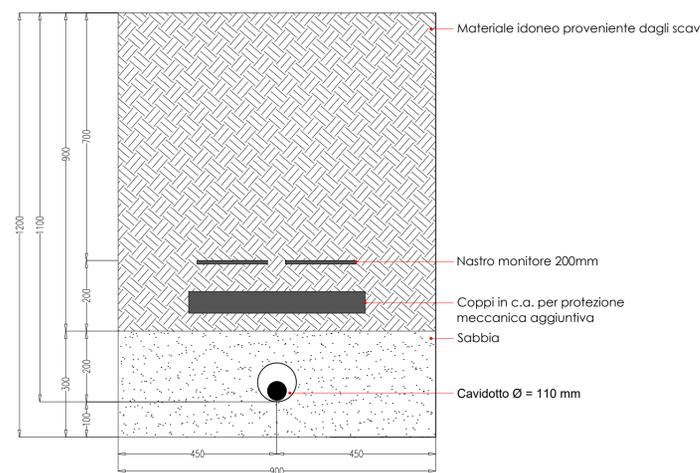

POSA CAVI BT SOTTO TERRENO VEGETALE

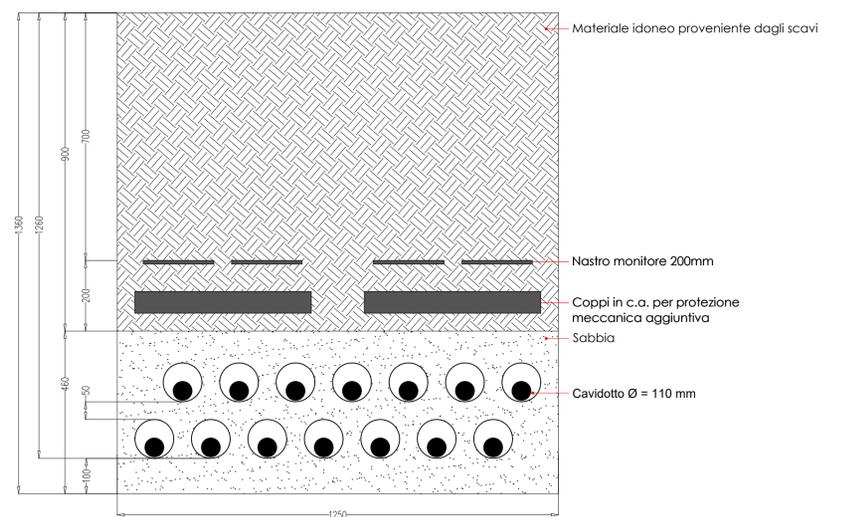

Scala 1:10