SEZIONE N. : 121
QT. PROGETTO : 466.695
DIST.PROG. : 3000.58

SEZIONE N. : 121
QT. PROGETTO : 466.718
DIST.PROG. : 3000.00

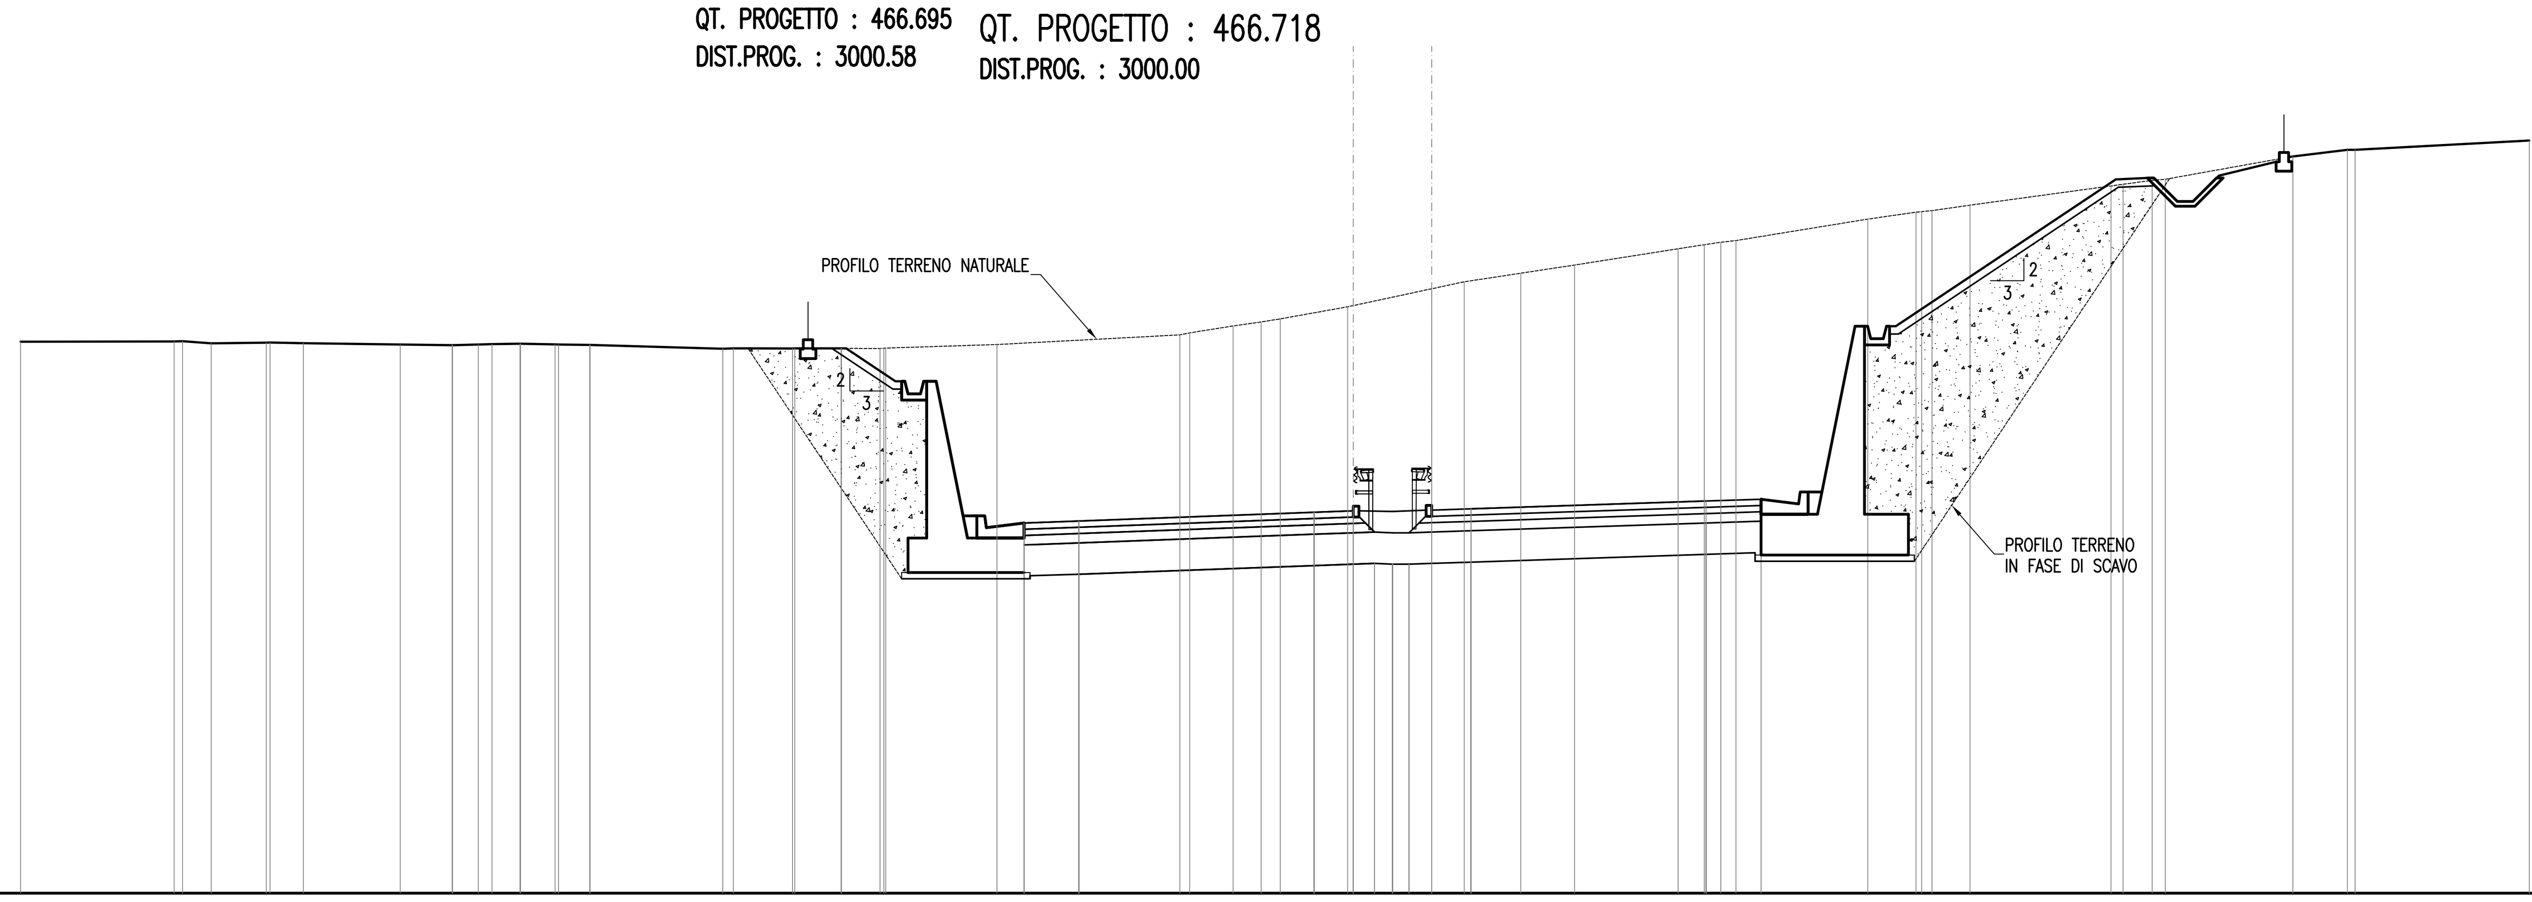

SCALA 1:200

QT.RIF. 454.500

QUOTE TERRENO	472.09 472.10 472.11 472.04 472.06 472.06 472.04 472.00 471.98 471.98 472.00 472.01 472.02 472.03 472.00 471.99 471.99 471.87 471.88 471.87 471.88 471.87 471.88 471.89 472.00 472.31 472.37 472.59 472.72 472.82 473.20 473.78 474.00 474.27 474.53 475.05 475.18 475.26 475.32 476.00 476.22 476.24 476.27 476.44 477.11 477.24 477.27 478.00 478.21 478.21 478.51
DIST.PARZIALI TERRENO	4.90 0.91 1.75 1.06 3.09 1.65 0.82 0.44 0.89 1.10 1.00 4.24 0.33 1.89 2.72 3.55 5.83 1.38 0.89 0.61 2.15 2.68 1.03 1.80 1.72 3.30 0.84 0.53 0.48 4.20 1.53 0.33 1.21 4.88 0.93 0.42 4.07 1.74 5.55
QUOTE PROGETTO	471.88 470.58 470.58 470.23 470.58 470.23 470.23 465.03 465.03 464.62 465.03 464.62 465.03 464.67 464.95 464.99 465.02 465.02 464.99 464.99 465.02 465.06 465.31 466.31 465.35 465.59 471.99 472.34 465.59 471.99 472.34 477.06
DIST.PARZIALI PROGETTO	1.95 3.70 1.45 7.50 1.25 0.68 0.57 0.53 0.72 1.25 7.50 1.25 4.30 7.08

SEZIONE N. : 122
QT. PROGETTO : 465.718
DIST.PROG. : 3025.56

SEZIONE N. : 122
QT. PROGETTO : 465.740

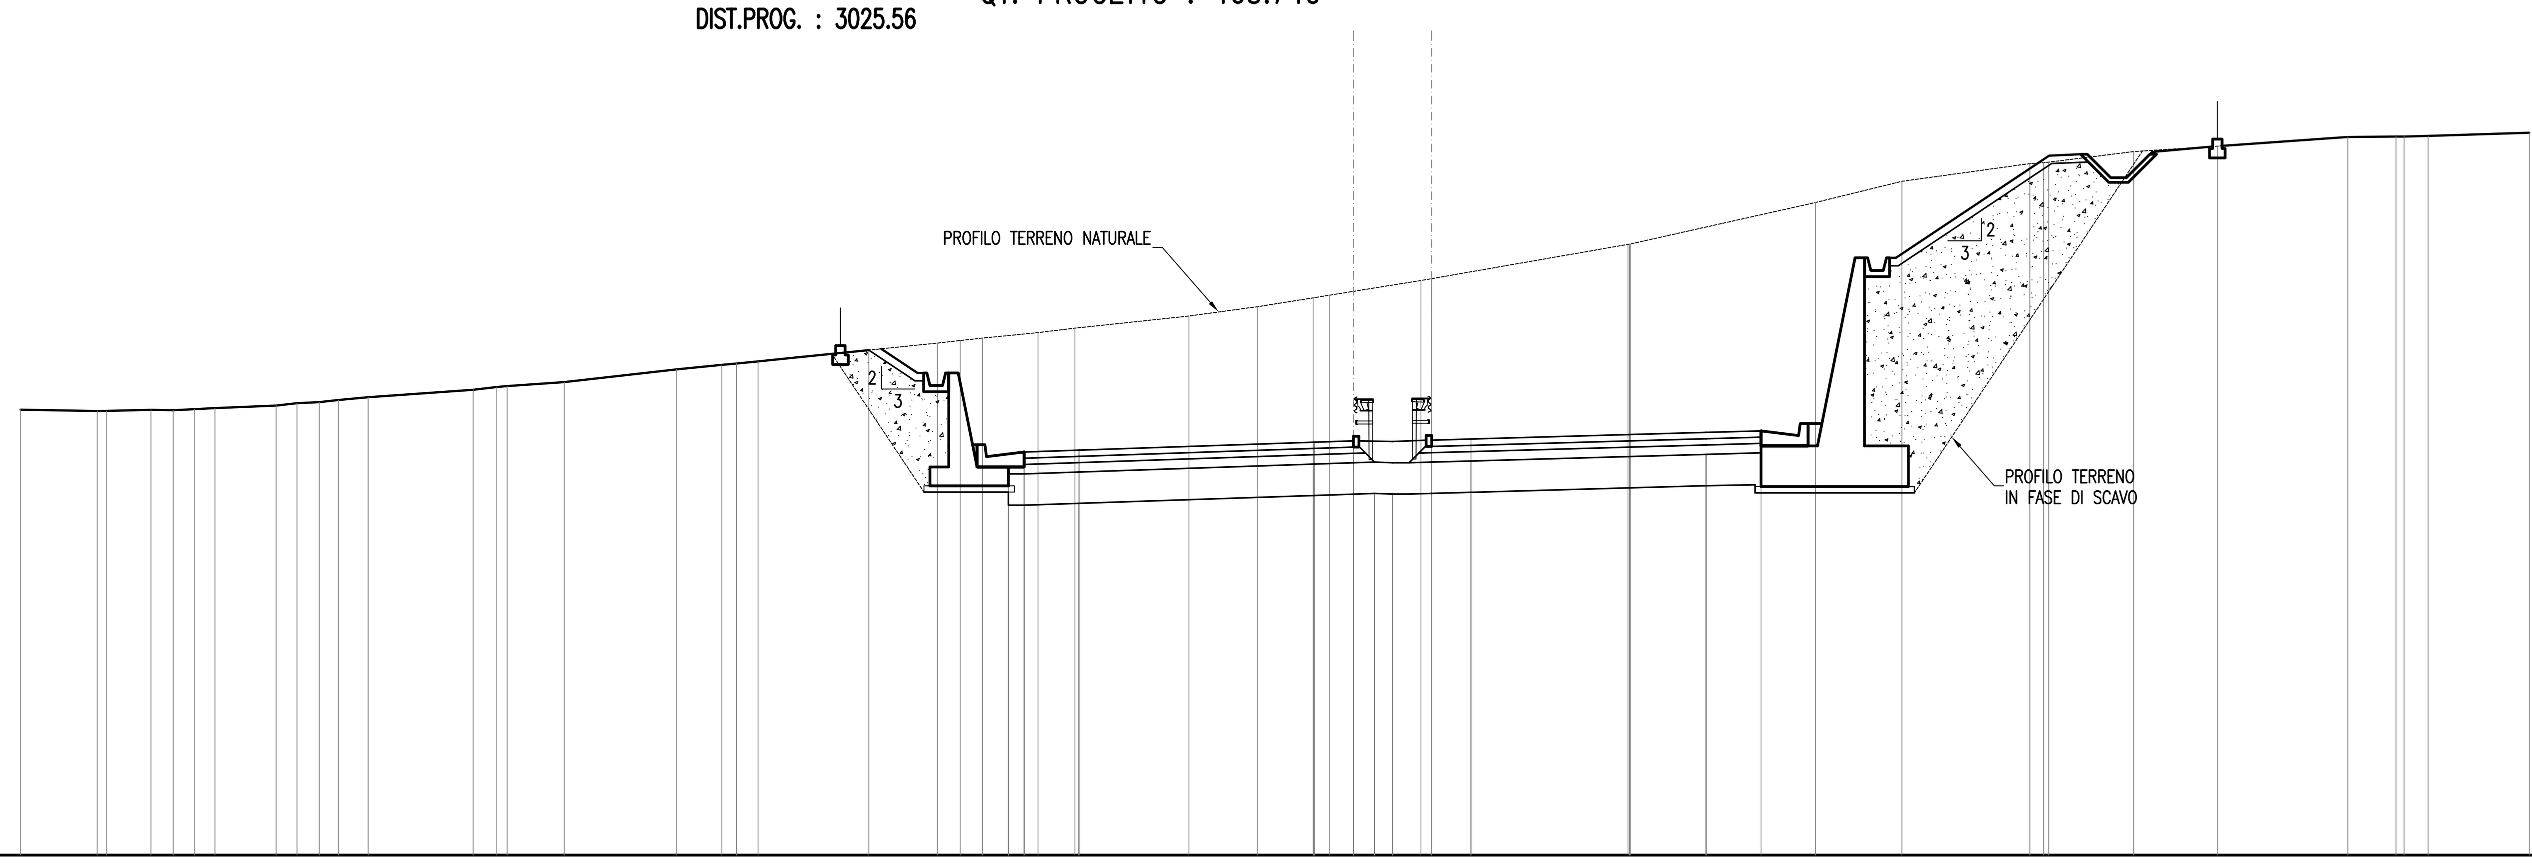

SCALA 1:200

QT.RIF. 452.500

QUOTE TERRENO	466.71 466.67 466.67 466.71 466.69 466.73 466.76 466.85 466.92 466.95 467.02 467.11 467.35 467.44 467.47 467.59 468.00 468.14 468.19 468.25 468.84 468.92 469.00 469.17 469.31 469.70 470.00 470.28 470.37 470.83 470.89 471.99 472.00 472.00 473.32 474.00 474.56 474.61 474.95 475.12 475.41 475.43 475.43 475.45 475.55
DIST.PARZIALI TERRENO	2.44 1.42 0.71 0.68 0.65 1.95 0.66 0.71 0.61 0.95 3.35 0.75 0.33 1.82 3.58 1.44 0.47 0.69 5.72 0.73 0.71 1.77 1.18 3.64 2.19 1.77 0.53 2.91 0.34 6.26 5.91 2.76 4.08 0.60 2.71 2.67 4.15 1.54 0.77 3.23
QUOTE PROGETTO	468.61 467.63 467.63 467.28 467.63 467.28 467.28 464.28 467.28 464.28 463.66 464.28 463.66 464.28 463.66 463.72 463.98 464.02 464.04 464.04 465.04 465.08 465.78 465.08 465.29 464.56 465.34 466.04 470.96 471.31 464.56 470.96 471.31 474.60
DIST.PARZIALI PROGETTO	1.47 2.50 0.50 1.75 7.50 1.25 0.68 0.57 1.25 1.25 7.50 1.25 0.50 3.80 4.94

ANAS S.p.A.
Direzione Centrale Programmazione Progettazione

CORRIDOIO PLURIMODALE TIRRENICO-NORD EUROPA
ITINERARIO AGRIGENTO -CALTANISSETTA-A19
S.S. N° 640 "DI PORTO EMPEDOCLE"
AMMODERNAMENTO E ADEGUAMENTO ALLA CAT. B DEL D.M. 5.11.2001
Dal km 44+000 allo svincolo con l'A19

PROGETTO DEFINITIVO

GRUPPO DI PROGETTAZIONE

ATI:
TECHNITAL s.p.a. (mandataria)
S.I.S. Studio di Ingegneria Stradale s.r.l.
DELTA Ingegneria s.r.l.
INFRATEC s.r.l Consulting Engineering
PROGIN s.p.a.

I RESPONSABILI DI PROGETTO
Dott. Ing. M. Raccosta
Ordine Ing. Verona n° A1665
Prof. Ing. A. Bevilacqua
Ordine Ing. Palermo n° 4058
Dott. Ing. M. Carlino
Ordine Ing. Agrigento n° A628
Dott. Ing. N. Troccoli
Ordine Ing. Potenza n° 836
Dott. Ing. S. Esposito
Ordine Ing. Roma n° 20837

IL GEOLOGO

INTEGRAZIONE PRESTAZIONI SPECIALISTICHE
Dott. Ing. M. Raccosta

VISTO: IL RESPONSABILE DEL PROCEDIMENTO
Dott. Ing. Massimiliano Fidenzi

VISTO: IL RESPONSABILE DEL SERVIZIO PROGETTAZIONE
Dott. Ing. Antonio Valente

DATA

PROTOCOLLO

GALLERIE ARTIFICIALI
GALLERIA ROVETELLO: PROGR. 2+690.00

SEZIONI TRASVERSALI
SISTEMAZIONE IN FASE DEFINITIVA (TAV. 7di7)

CODICE PROGETTO	NOME FILE L0407B_D_0501_T01_GA01_STR_SZ07_A.DWG	REVISIONE	FOGLIO	SCALA:
L0407B D 0501	CODICE ELAB. T01 GA01 STR SZ07	A	07 DI 07	1:200

REV.	DESCRIZIONE	DATA	VERIFICATO RESP. TECNICO	CONTROLLATO RESP. D'ITINERARIO	APPROVATO RESP. DI SETTORE
D					
C					
B					
A	EMISSIONE	Ottobre 2006	P. Polani	F. Arciuli	C. Marro