



## LEGENDA

- Reticolo idrografico
- Cunetta stato di fatto con cordonatura alla francese
- Viabilità esistente

FONTE: <https://geonicoz.it/carta-geologica-calabria-reticolo-idrografico-calabria-per-google-earth/>

## LAYOUT DI PROGETTO

- Aree ingombro rotore
- Cavidotto esterno di collegamento alla stazione
- Cavidotto interno di collegamento tra le WTG
- Stazione Terna
- Stazione Utente

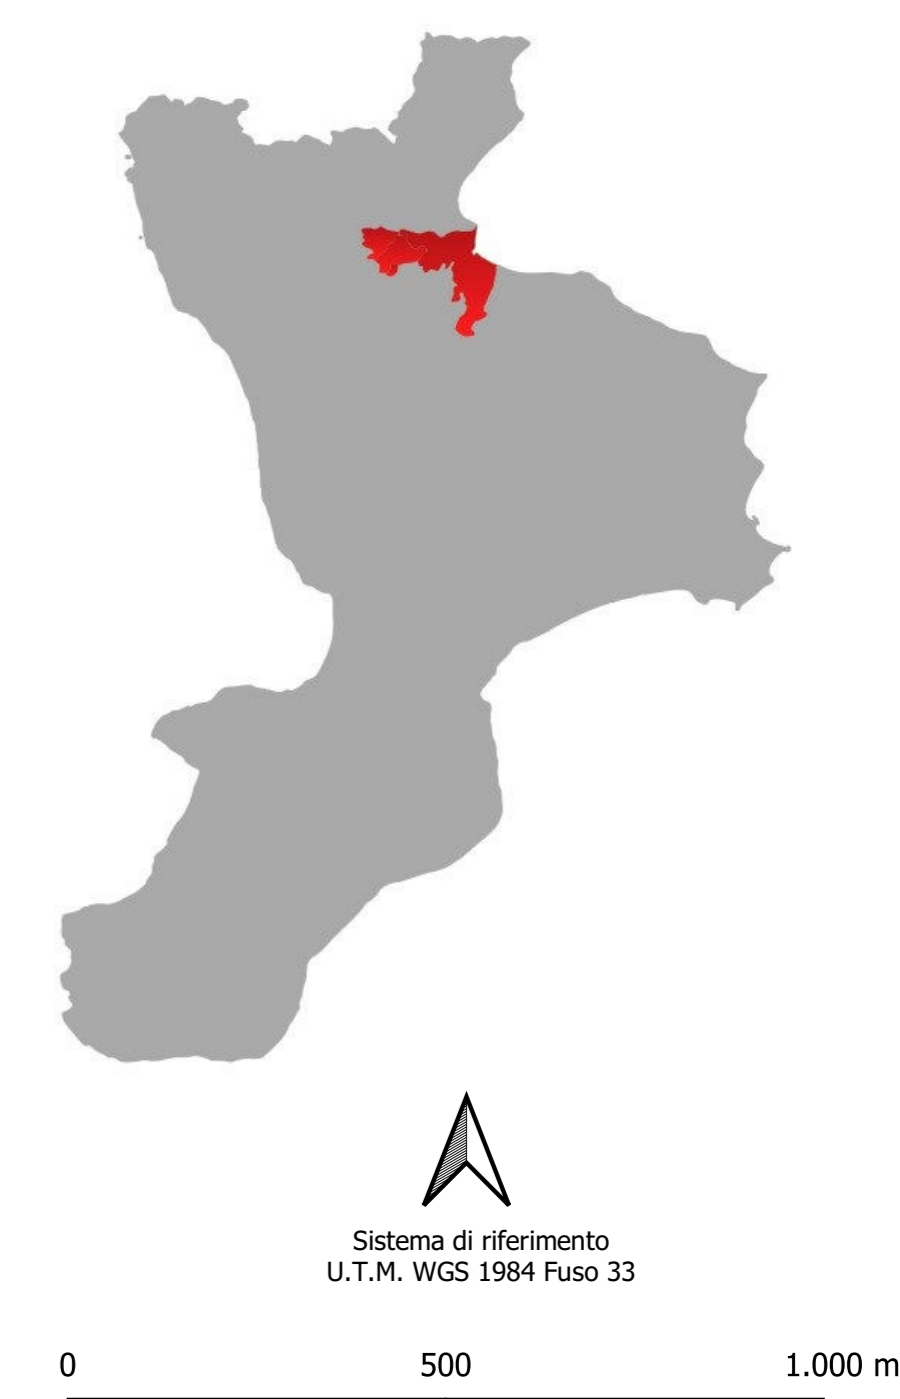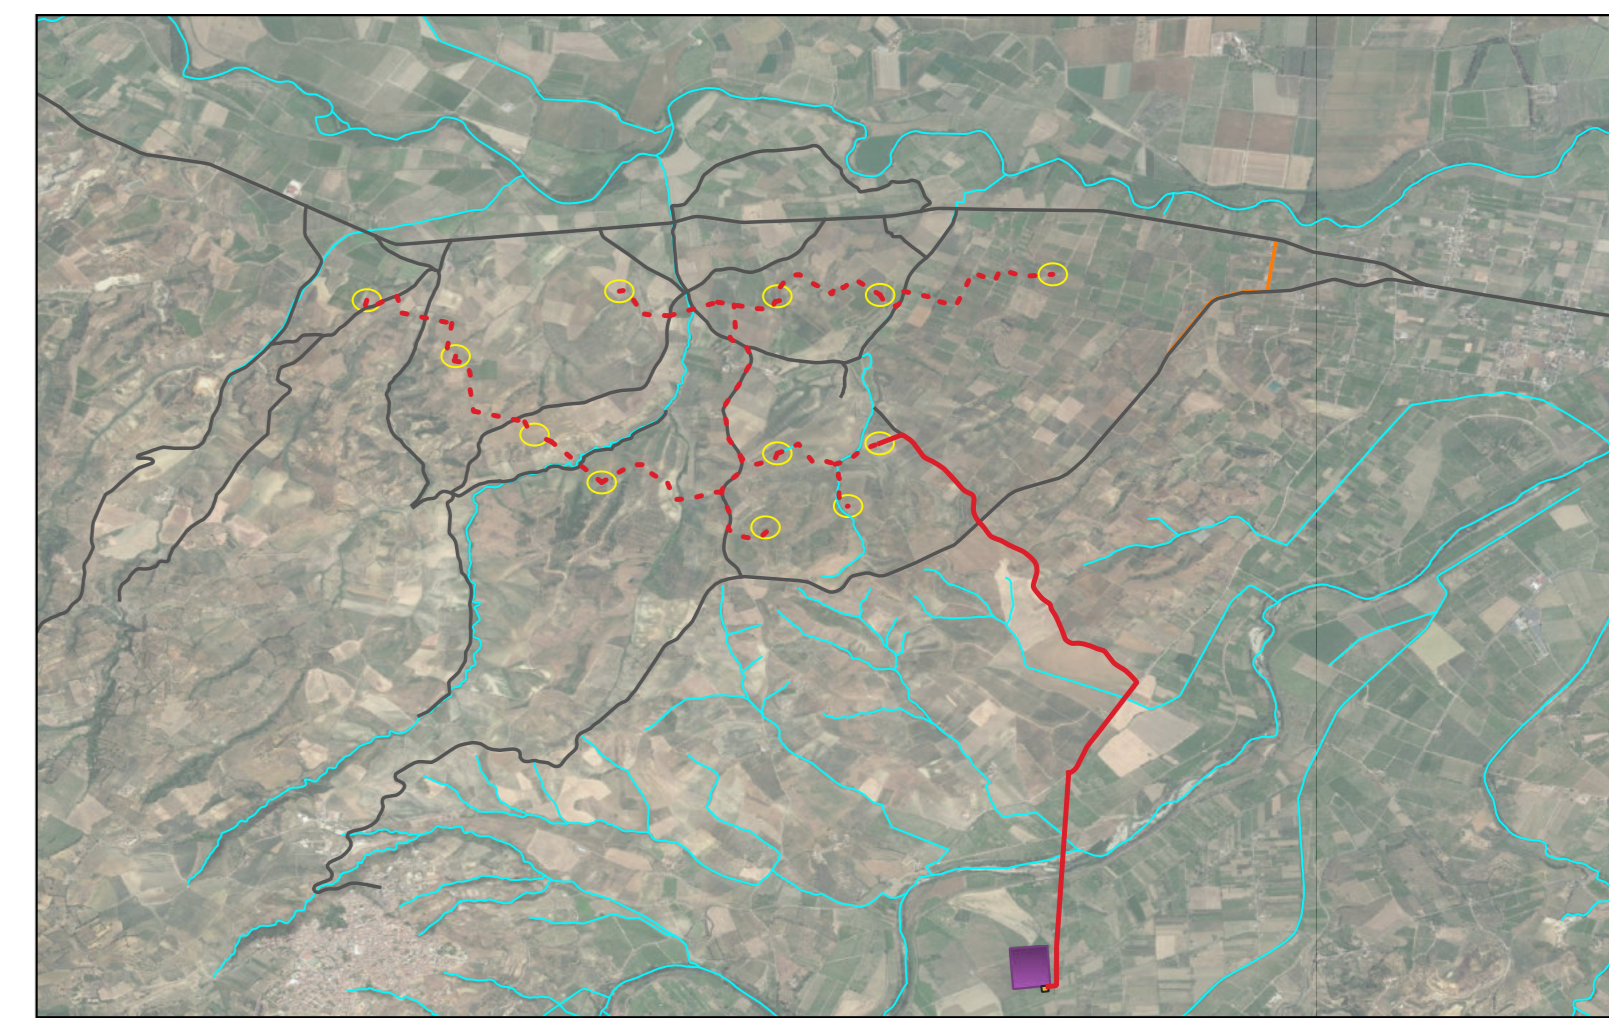

SCALA 1:5000

**Regione CALABRIA**

**Provincia COSENZA**

**PROGETTO PER LA REALIZZAZIONE DI UN PARCO EOLICO E DELLE RELATIVE OPERE DI CONNESSIONE ALLA RTN.**

Comune di Terranova di Sibari  
Località "Masseto Terna"

Comune di Spezzano Albanese  
Località "Cava Forno"

Comune di Carigliano Reitano  
Località "Spottinoro"

---

**A. PROGETTO DEFINITIVO DELL'IMPIANTO, DELLE OPERE CONNESSE E DELLE INFRASTRUTTURE INDISPENSABILI**

ELABORATI GRAFICI

Codice: ITW_TRS_H_PROV_IDR		Autorizzazione Unica ai sensi del D.Lgs 387/2003 e D.Lgs 152/2006	
N° elaborato: H_PROV_IDR		PLANIMETRIA STATO DI FATTO	
N° Foglio	Tot. Fogli	Formato	Scala
1	1	-	-
Progettazione		Progettisti	
		Detto: Ing. Lucia Lolesso 	
		Ing. Vassalli Quirino 	
Proponente ITW TERRANOVA Srl Via Vincenzo Verrastro 15/A 85100 Potenza (PZ) P.IVA 02082800760		Ing. Speranza Carmine Antonio 	
Rappresentante legale Proponente Emmanuel MACQUERON			
Data Settembre 2023			
Rev.	Data	Descrizione	Elaborato
01	09/2023	Emissione P.I.	Detto: Ing. Lucia Lolesso
			Coordinato: Qair Italia
			Approvato: Qair Italia