

LEGENDA

- Reticolo idrografico
- Cunetta stato di fatto con cordonatura alla francese
- Fosso di guardia in terra stato di progetto
- Fosso di guardia bordo perimetrale piazzola
- Viabilità esistente
- ◆ Interferenze strade di progetto con reticolo idrografico

FONTE: <https://geonico.it/carta-geologica-calabria-reticolo-idrografico-calabria-per-google-earth/>


LAYOUT DI PROGETTO

- Cavidotto esterno di collegamento alla stazione
- - - Cavidotto interno di collegamento macchine
- Aree ingombro rotore
- Piazzole
- Torre Eolica
- Viabilità di servizio
- Stazione Utente
- Stazione Terna



Sistema di riferimento
U.T.M. WGS 1984 Fuso 33

0 500 1.000 m

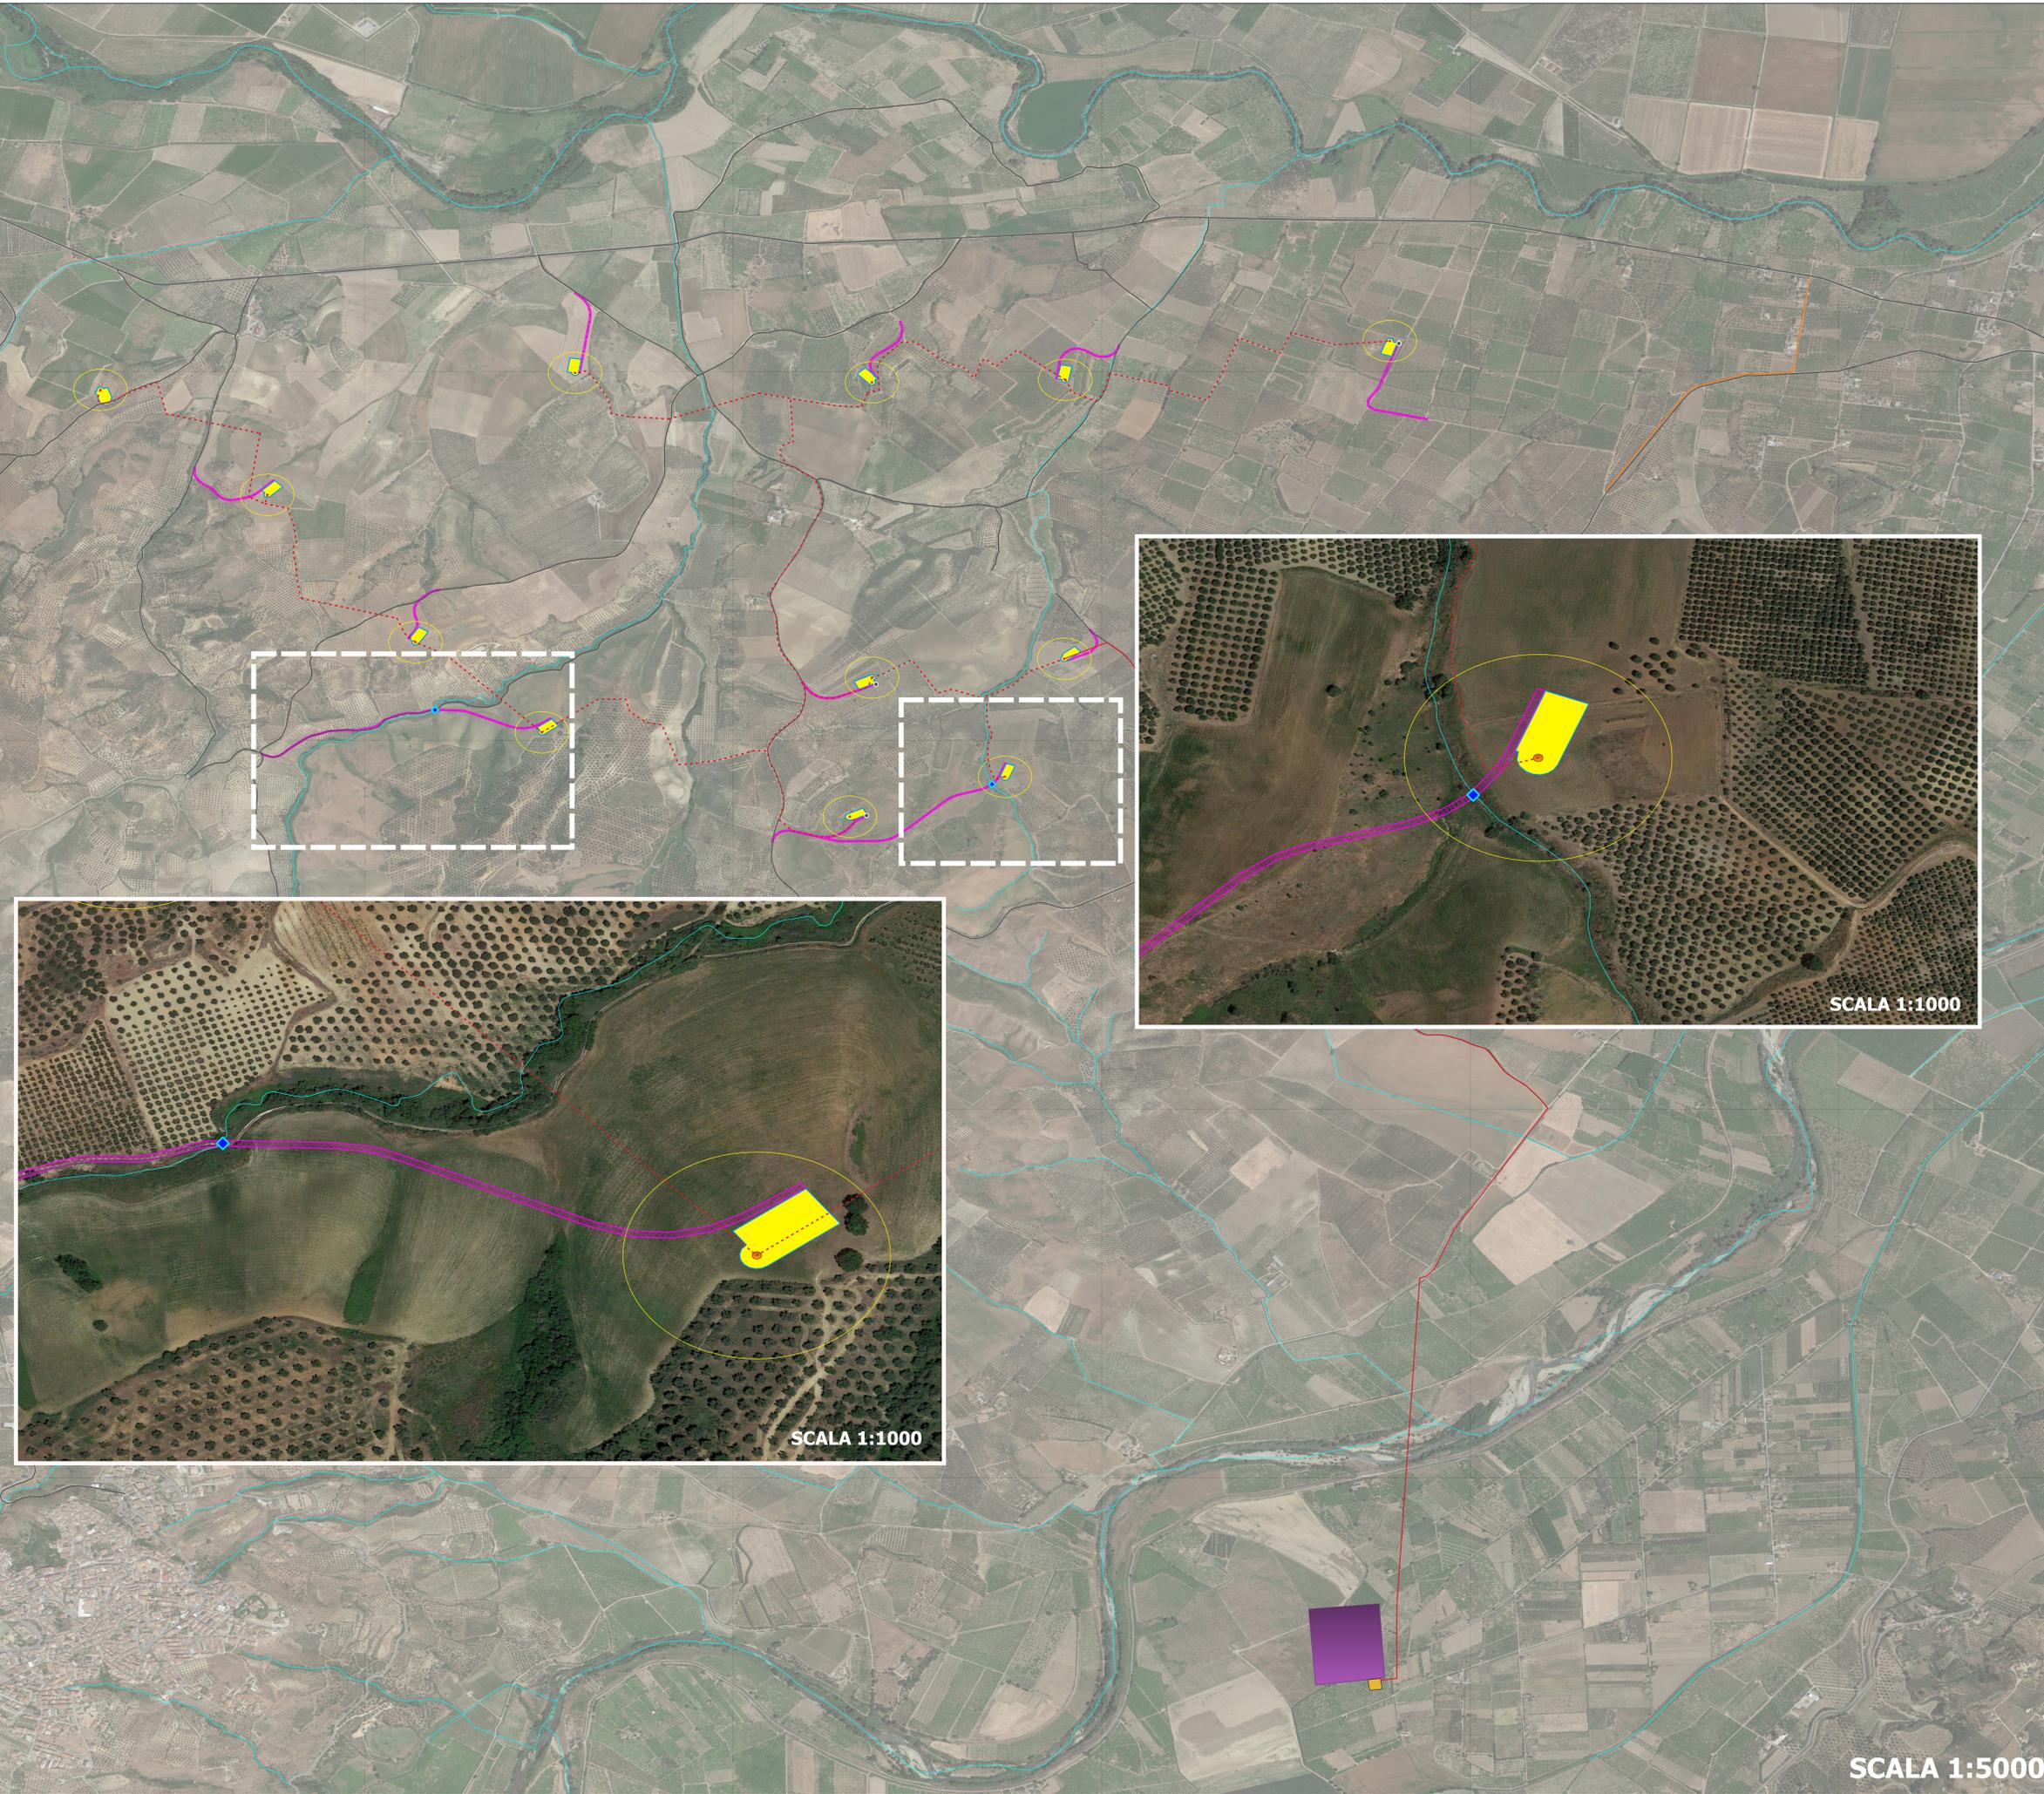

Regione CALABRIA

Provincia COSENZA

PROGETTO PER LA REALIZZAZIONE DI UN PARCO EOLICO E DELLE RELATIVE OPERE DI CONNESSIONE ALLA RTN.

Comune di Terranova da Sibari
Località "Assento Foris"

Comune di Spersano Albanese
Località "Cove Foris"

Comune di Carigliano-Rossano
Località "Apollinare"

A. PROGETTO DEFINITIVO DELL'IMPIANTO, DELLE OPERE CONNESSE E DELLE INFRASTRUTTURE INDISPENSABILI

ELABORATI GRAFICI

Codice:	IT_PROV_IDR
Autorizzazione Unica ai sensi del D.Lgs 387/2003 e D.Lgs 152/2006	
N° elaborato:	ITW_TRS_H_PROV_IDR
PLANIMETRIA STATO DI PROGETTO INTERFERENZE STRADE DI PROGETTO-RETIKOLO IDROGRAFICO	
N° Foglio:	1
Tot. Fogli:	1
Formato:	A3
Scala:	1:5000
Tipo di documento: Progetto Definitivo	

<p>Progettazione</p> <p style="text-align: center;">Qair</p> <p>Proponente</p> <p style="text-align: center;">ITW TERRANOVA Srl Via Vincenzo Verrastro 15/A 85100 Potenza (PZ) P.IVA 02082800760</p> <p>Rappresentante legale Proponente Emmanuel MACQUERON</p> <p>Data Settembre 2023</p>	<p>Progettisti Dott. Ing. Lucia Losasso</p> <p>Ing. Vassilli Quirino</p> <p>Ing. Speranza Carmine Antonio</p>
--	--

Rev.	Data	Descrizione	Elaborato	Controllato	Approvato
01	09/2023	Emmanuel Macqueron	Dott. Ing. Lucia Losasso	Ing. Vassilli Quirino	Ing. Speranza Carmine Antonio

SCALA 1:5000