




**LEGENDA**

- Reticolo idrografico
- Cunetta stato di fatto con cordonatura alla francese
- Fosso di guardia in terra stato di progetto
- Fosso di guardia bordo perimetrale piazzola
- Percorso acque superficiali
- Viabilità esistente
- Pozzetto di raccolta acque superficiali

FONTI: <https://geonico.it/carta-geologica-calabria-reticolo-idrografico-calabria-per-google-earth/>

**LAYOUT DI PROGETTO**

- Cavidotto esterno di collegamento alla stazione
- Cavidotto interno di collegamento macchine
- Aree ingombro rotore
- Piazzole
- Torre Eolica
- ⊗ Viabilità di servizio
- Stazione Utente
- Stazione Terna

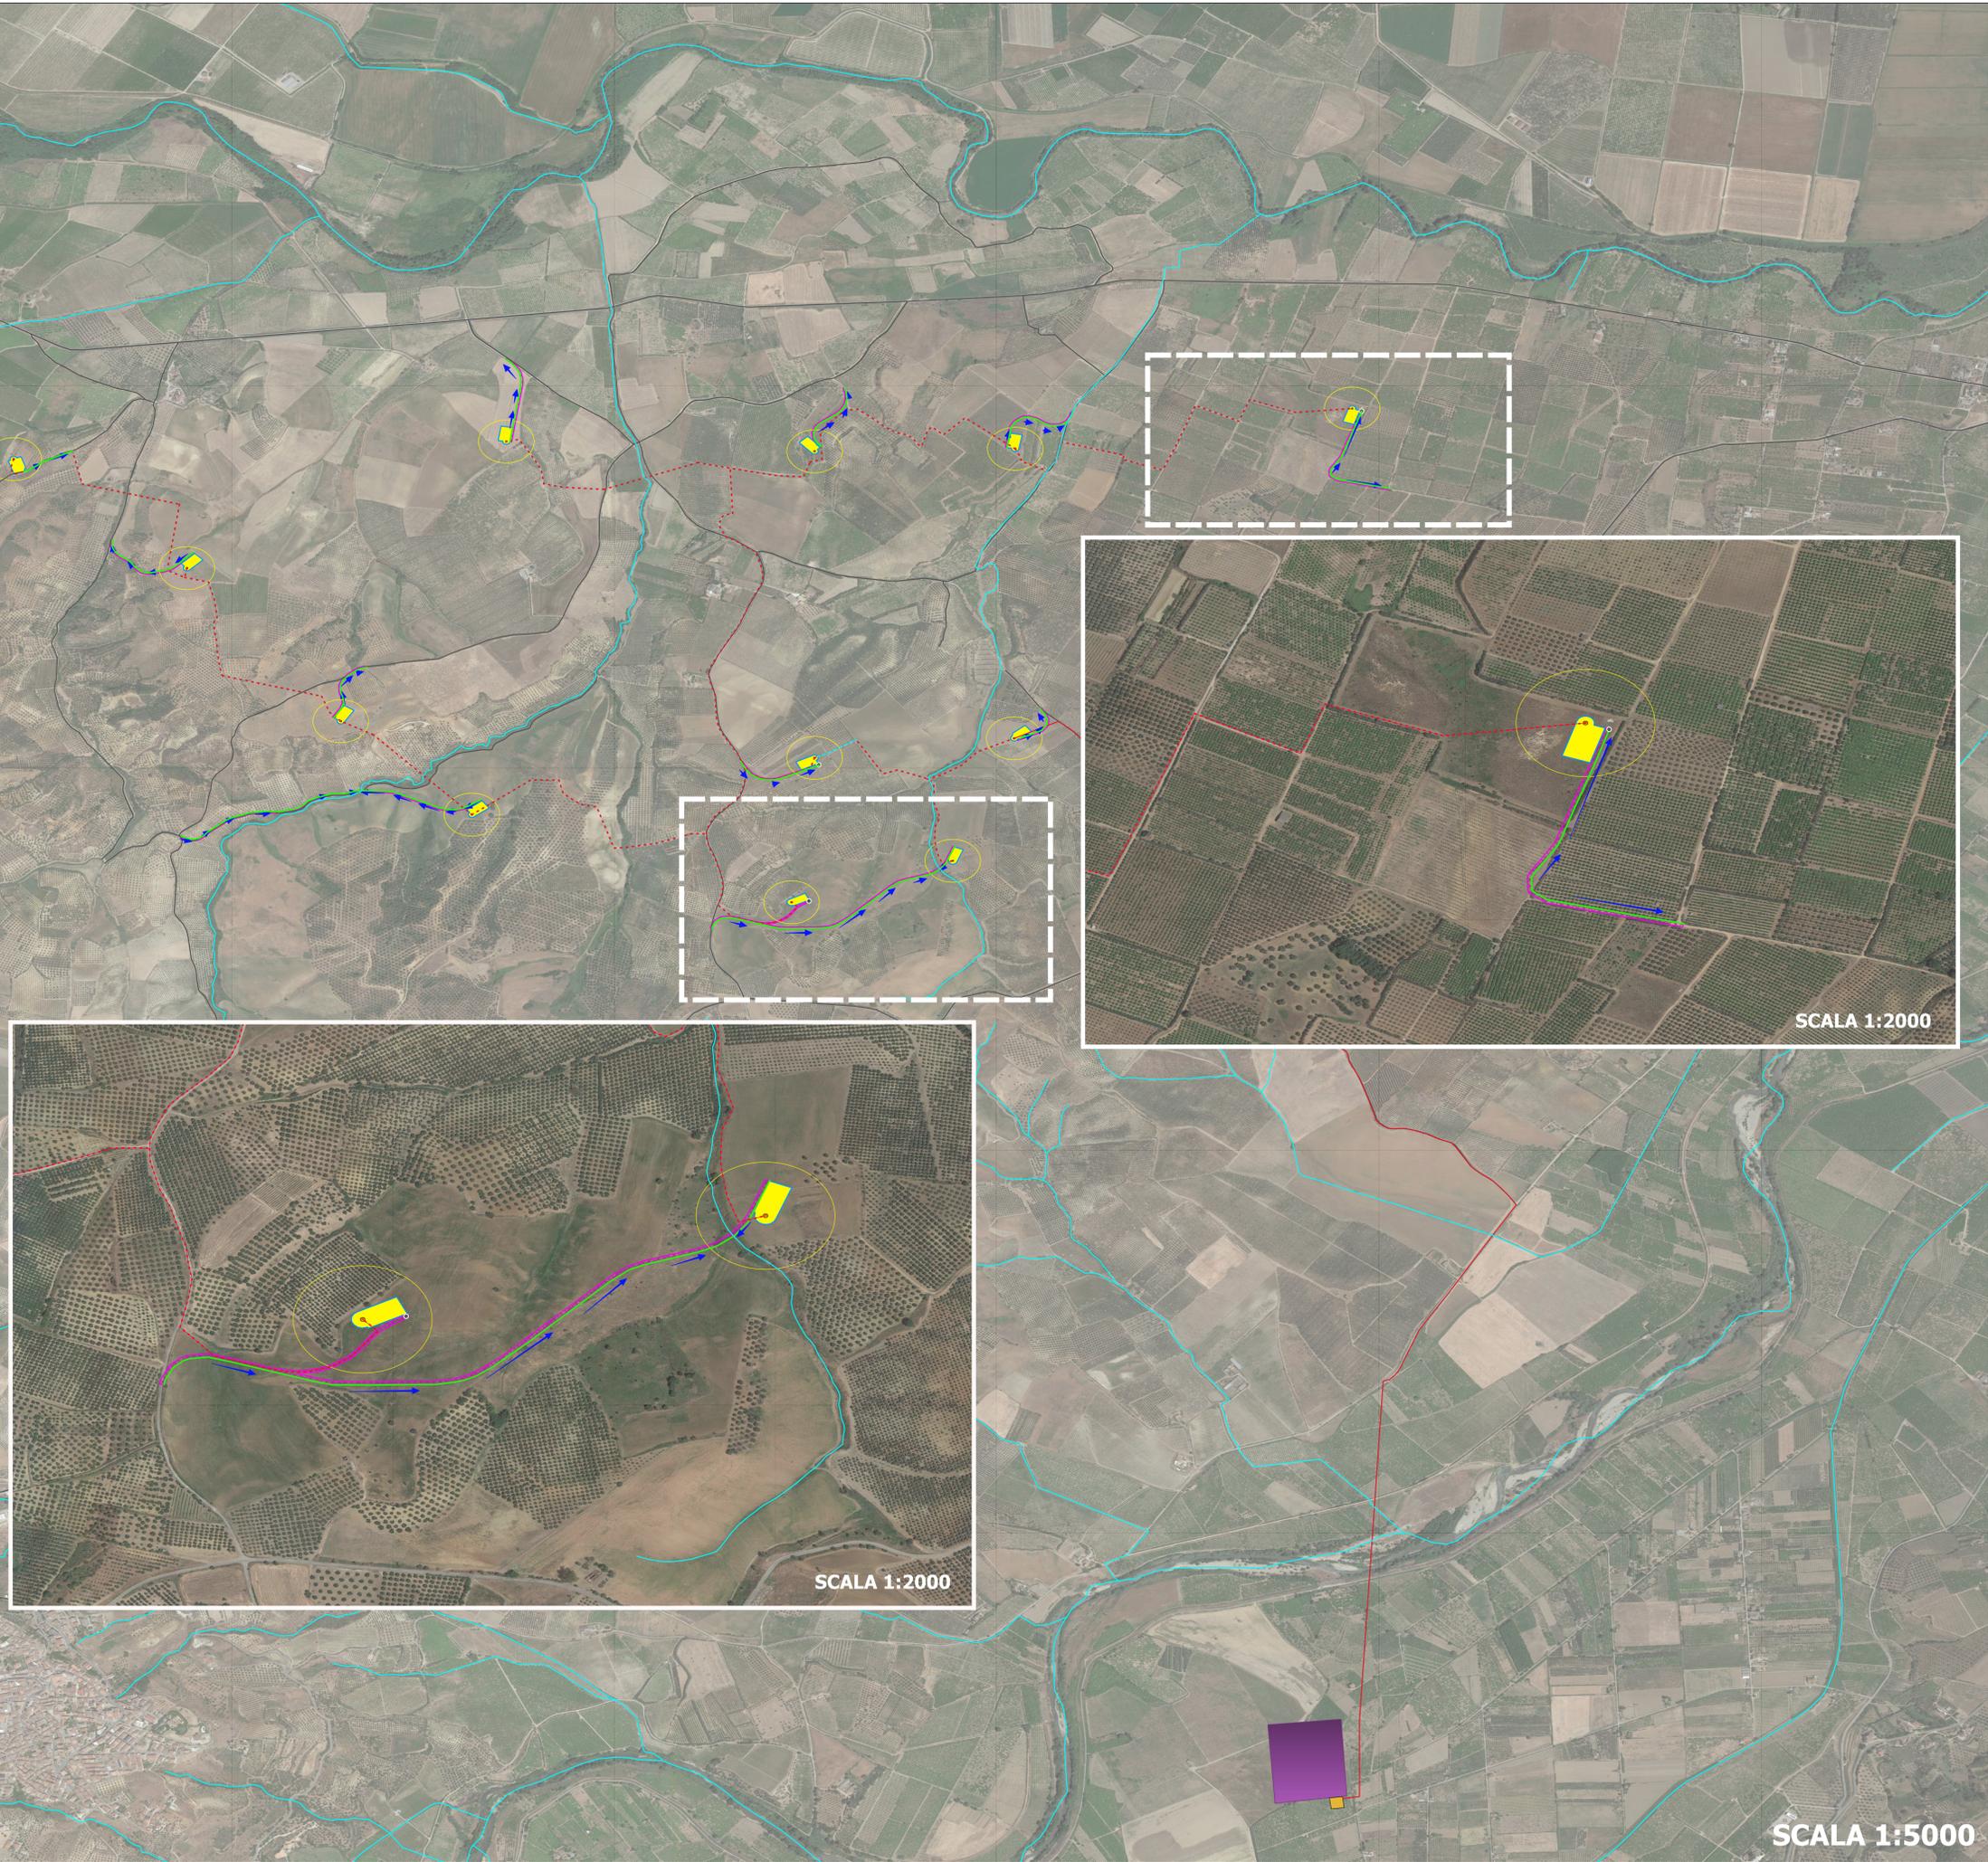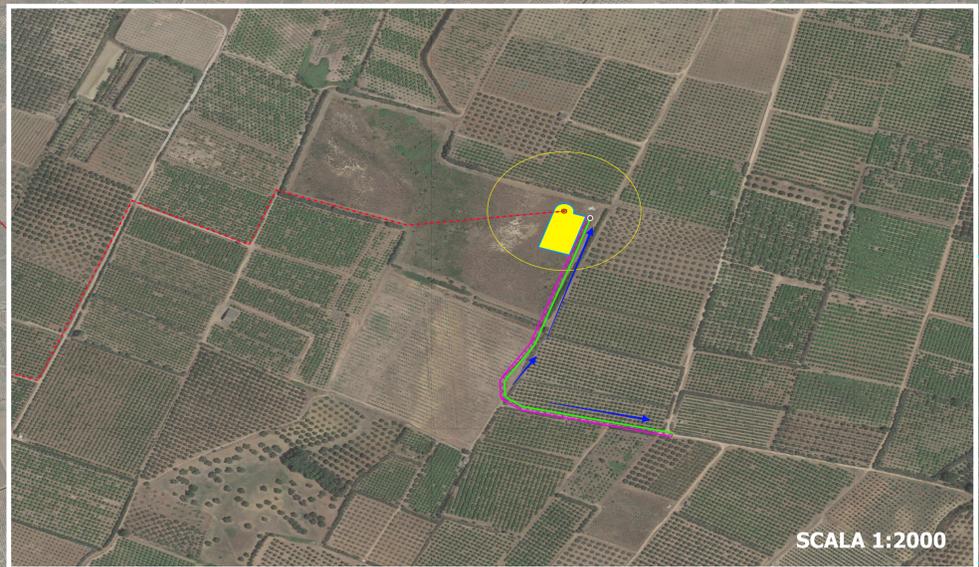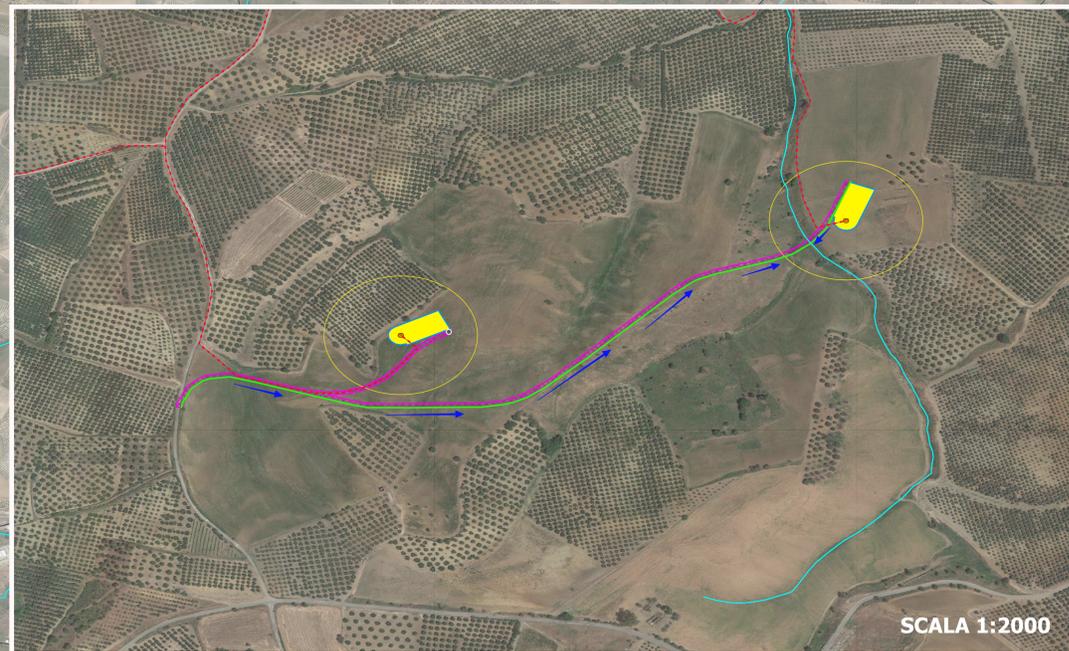

**Regione CALABRIA**

**Provincia COSENZA**

**PROGETTO PER LA REALIZZAZIONE DI UN PARCO EOLICO E DELLE RELATIVE OPERE DI CONNESSIONE ALLA RTN.**

Comune di Terranova di Sibari  
Località "Asserito Toraro"

Comune di Spezzano Albanese  
Località "Cava Toraro"

Comune di Corigliano-Rossano  
Località "Apolinaro"

---

**A. PROGETTO DEFINITIVO DELL'IMPIANTO, DELLE OPERE CONNESSE E DELLE INFRASTRUTTURE INDISPENSABILI**

ELABORATI GRAFICI

Codice: ITW_PROV_IDR		Autorizzazione Unica ai sensi del D.Lgs 387/2003 e D.Lgs 152/2006	
N° elaborato: ITW_IRS_H_PROV_IDR			
PLANNOMETRIA STATO DI PROGETTO DEFUSSO ACQUE SUPERFICIALI			
N° Fogli	Tot. Fogli	Formato	Scala
1	1		
Progettazione		Tipo di documento	
Qair		Progetto Definitivo	
Proponente		Progettisti	
<p>ITW TERRANOVA Srl Via Vincenzo Verrastro 15/A 85100 Potenza (PZ) P. IVA 02082800760</p>		<p>Dott. Ing. Lucia Losasso</p>	
Rappresentante legale Proponente			
Emmanuel MACQUERON			
Data			
Settembre 2023			

Rev.	Data	Descrizione	Elaborato	Controllato	Approvato
01	09/2023	Esecuzione PLS	Dott. Ing. Lucia Losasso	Dr. Ing. Qair	Q