





TRIVELLAZIONE ORIZZONTALE CONTROLLATA

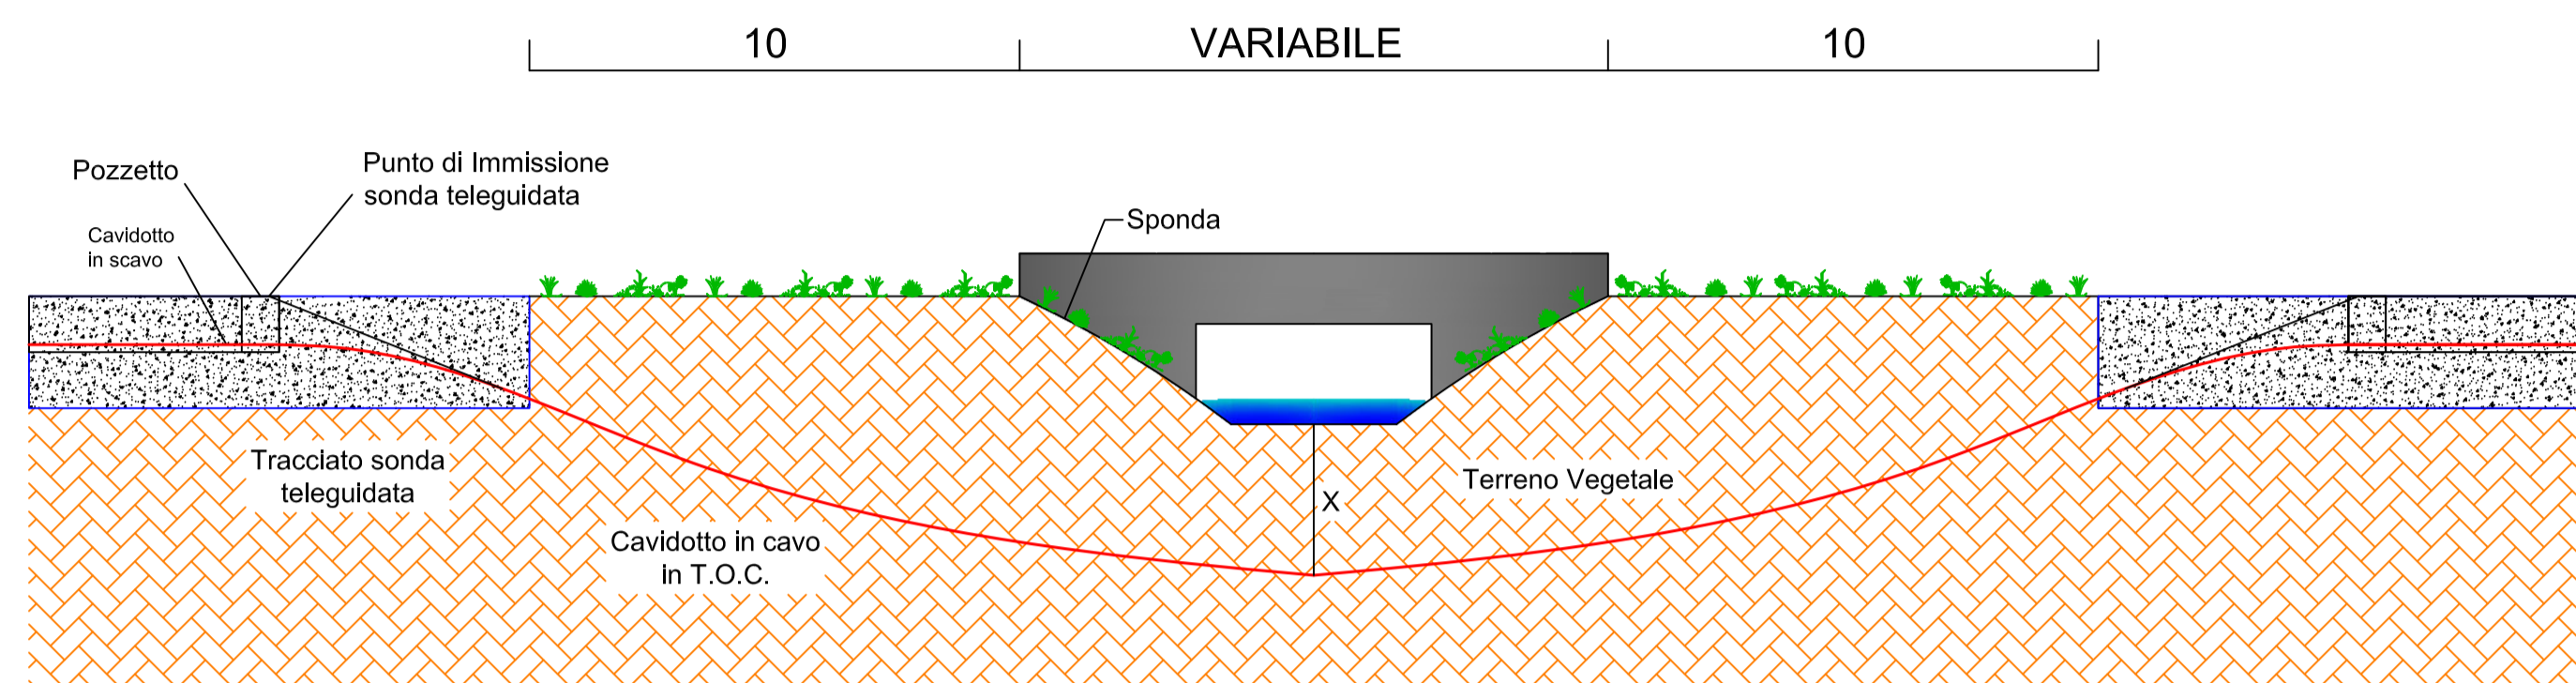

INQUADRAMENTO

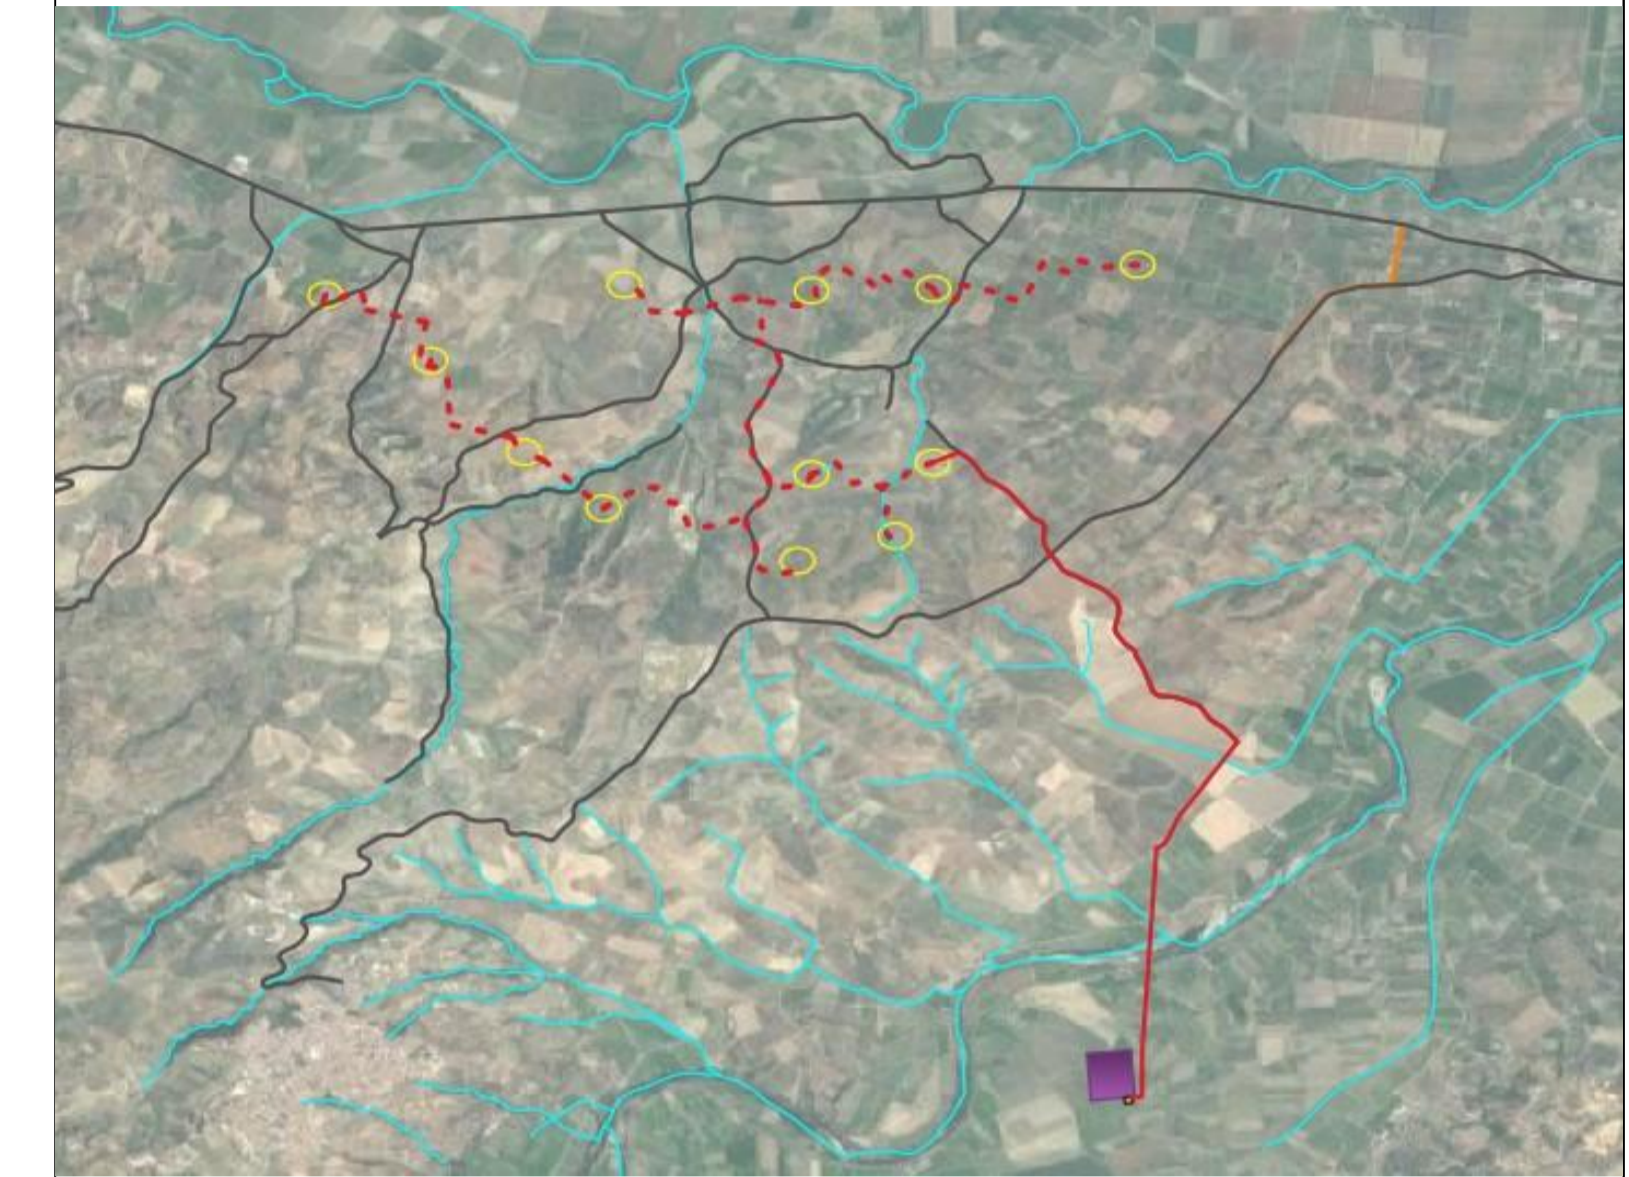

ATTRAVERSAMENTO PONTE STRADALE DEL CAVIDOTTO: CAVI POSTI IN CANALINA STAFFATA ALL'OPERA ESISTENTE

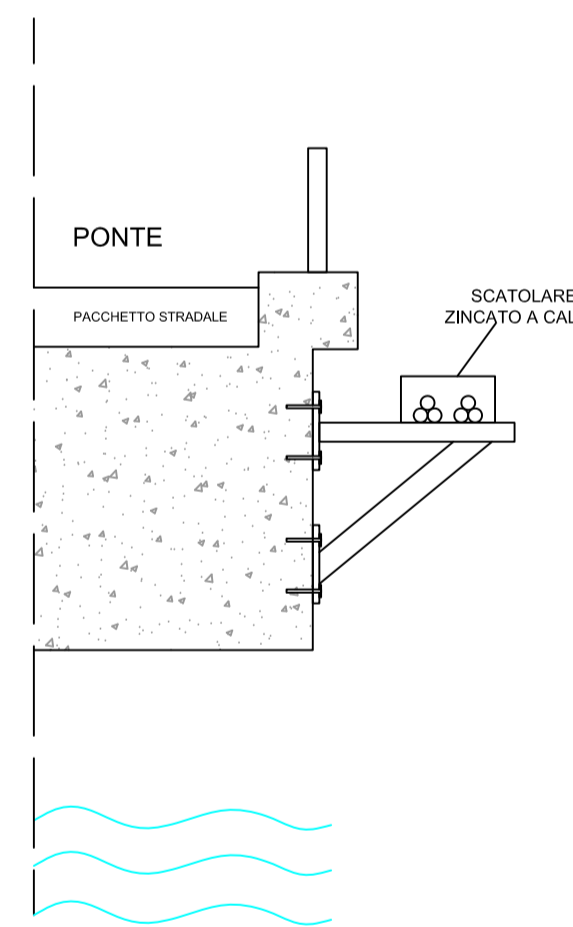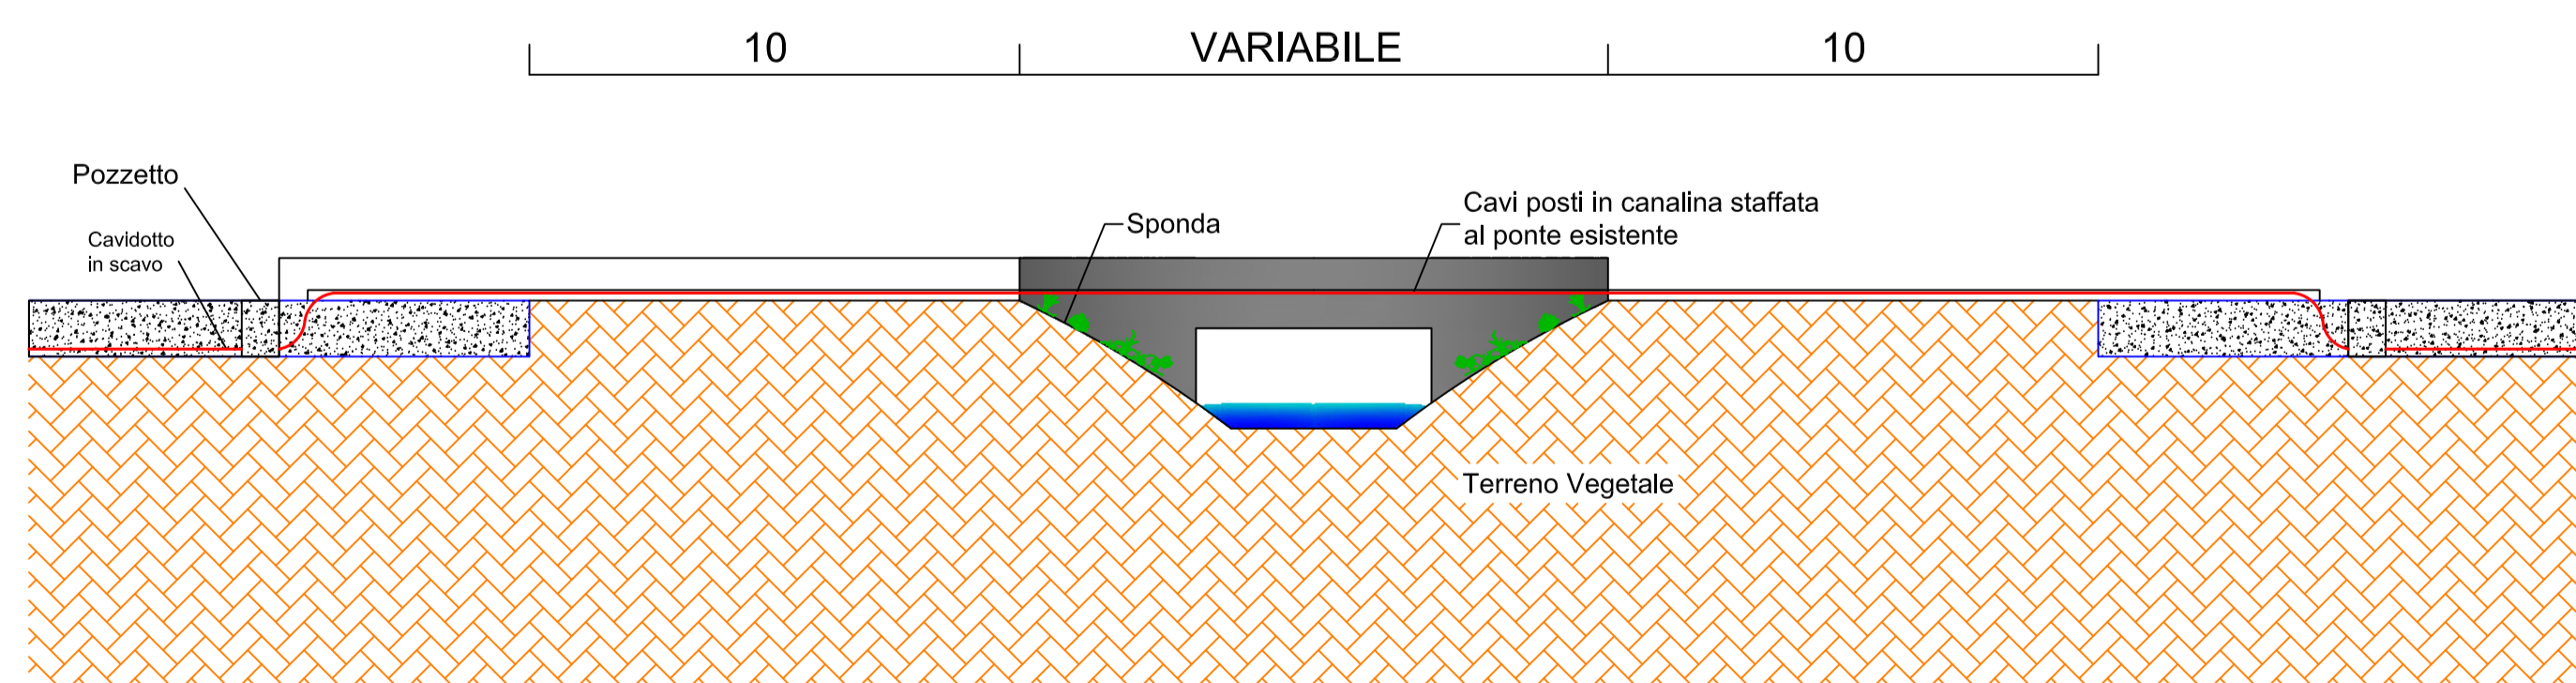

Regione CALABRIA

Provincia COSENZA

PROGETTO PER LA REALIZZAZIONE DI UN PARCO EOLICO E DELLE RELATIVE OPERE DI CONNESSIONE ALLA RTN.

Comune di Terranova da Sibari
Località "Masseria Tarsia"

Comune di Spezzano Albanese
Località "Case Tarsia"

Comune di Corigliano-Rossano
Località "Apolinara"

A. PROGETTO DEFINITIVO DELL'IMPIANTO, DELLE OPERE CONNESSE E DELLE INFRASTRUTTURE INDISPENSABILI						
ELABORATI GRAFICI						
Codice: ITW_TRS_I1_PROV_IDR		Autorizzazione Unica ai sensi del D.Lgs 387/2003 e D.Lgs 152/2006				
N° elaborato: I1_PROV_IDR		METODOLOGIE DI RISOLUZIONE DELLE INTERFERENZE				
N° Foglio	Tot. Fogli	Formato	Scala	Tipo di documento		
1	1	-	-	Progetto Definitivo		
Progettazione		Progettisti Dott. Ing. Lucia Losasso				
 Qair Italia		Ing. Vassalli Quirino Ing. Speranza Carmine Antonio 				
Proponente		ITW TERRANOVA Srl Via Vincenzo Verrastro 15/A 85100 Potenza (PZ) P.IVA 02082800760				
Rappresentante legale Proponente		Emmanuel MACQUERON				
Data		Settembre 2023				
Rev.	Data	Descrizione	Elaborato	Controllato	Approvato	
00	09/2023	Emissione PUA	Dott. Ing. Lucia Losasso	CV/IAS/DR	QI	
Revisori						