

COROGRAFIA Scala 1:200.000

Il presente disegno e' di proprieta' aziendale - La Societa' tutelera' i propri diritti a termine di legge.


00	08.09.23	EMISSIONE	ORLANDO	ANTOGNOLI	SANTILLO
REV.	DATA	DESCRIZIONE	ELABORATO	VERIFICATO	APPROVATO
Proprietario		Progettista		Disegno	
				PG-SN-D-09101	
MET. MATAGIOLA - MASSERIA MANAMPOLA DN 1400 (56"), DP 75 bar METANODOTTO IN PROGETTO			Revisione 00		
			Comm. NR/15437		
			Cod. tec.		
STRUMENTI DI TUTELA E PIANIFICAZIONE NAZIONALI			Scala 1:10000		

MET. MATAGIOLA - MASSERIA MANAMPOLA
DN 1400 (56"), DP 75 bar


STRUMENTI DI TUTELA E PIANIFICAZIONE NAZIONALI

00	08.09.23	EMISSIONE	ORLANDO	ANTOGNOLI	SANTILLO
REV.	DATA	DESCRIZIONE	ELABORATO	VERIFICATO	APPROVATO
 			Dis. PG-SN-D-09101		
			Comm. NR/15437		

Foglio
2
di 13
Scala
1:10000

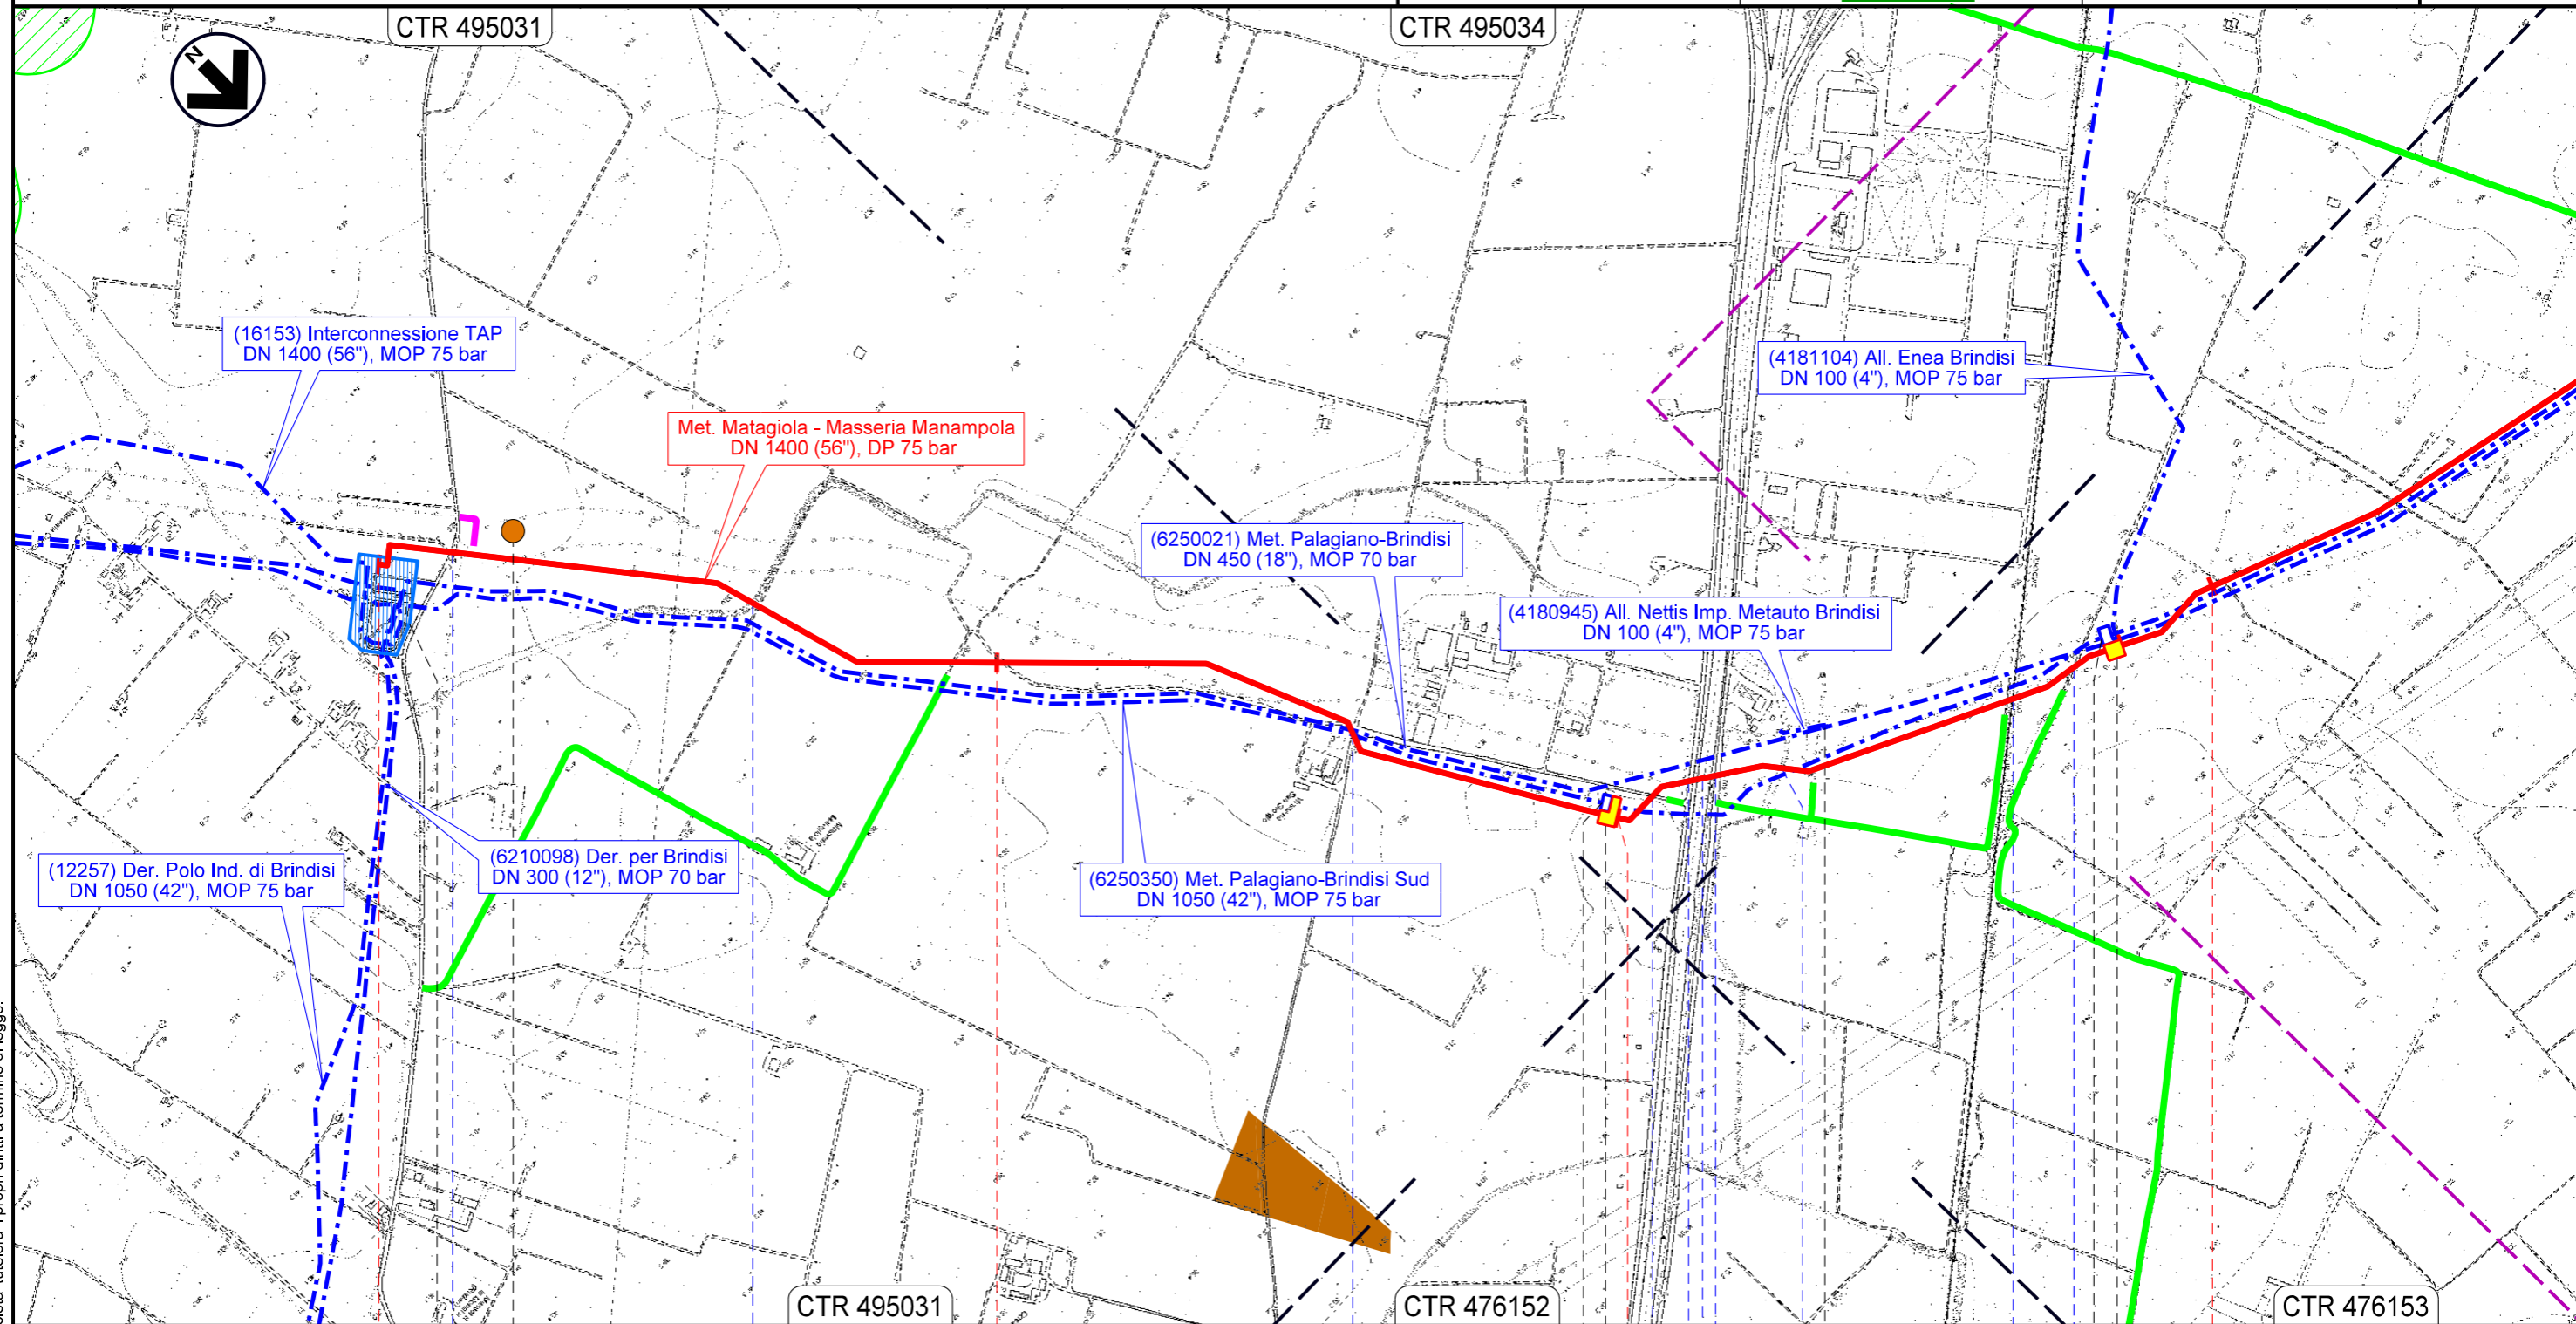

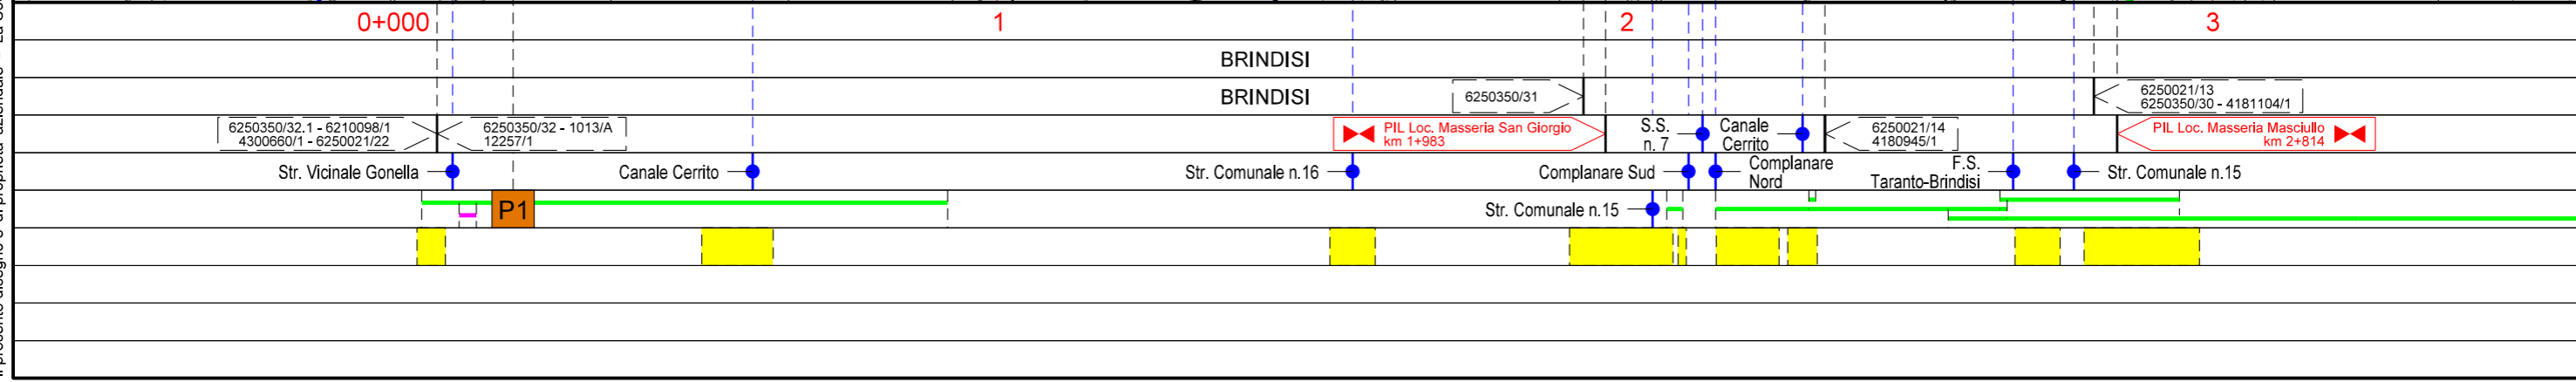



Il presente disegno e' di proprieta' aziendale - La Societa' tutelera' i propri diritti a termine di legge.



MET. MATAGIOLA - MASSERIA MANAMPOLA
DN 1400 (56"), DP 75 bar

STRUMENTI DI TUTELA E PIANIFICAZIONE NAZIONALI

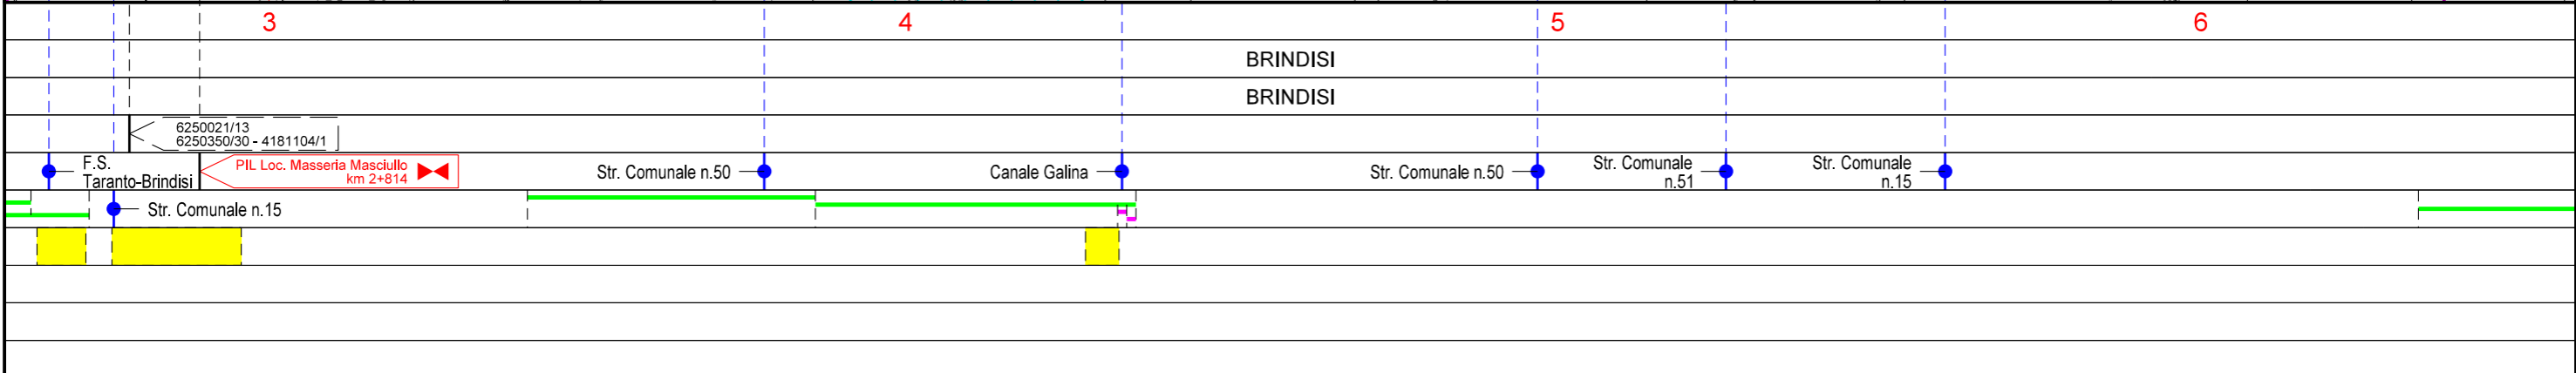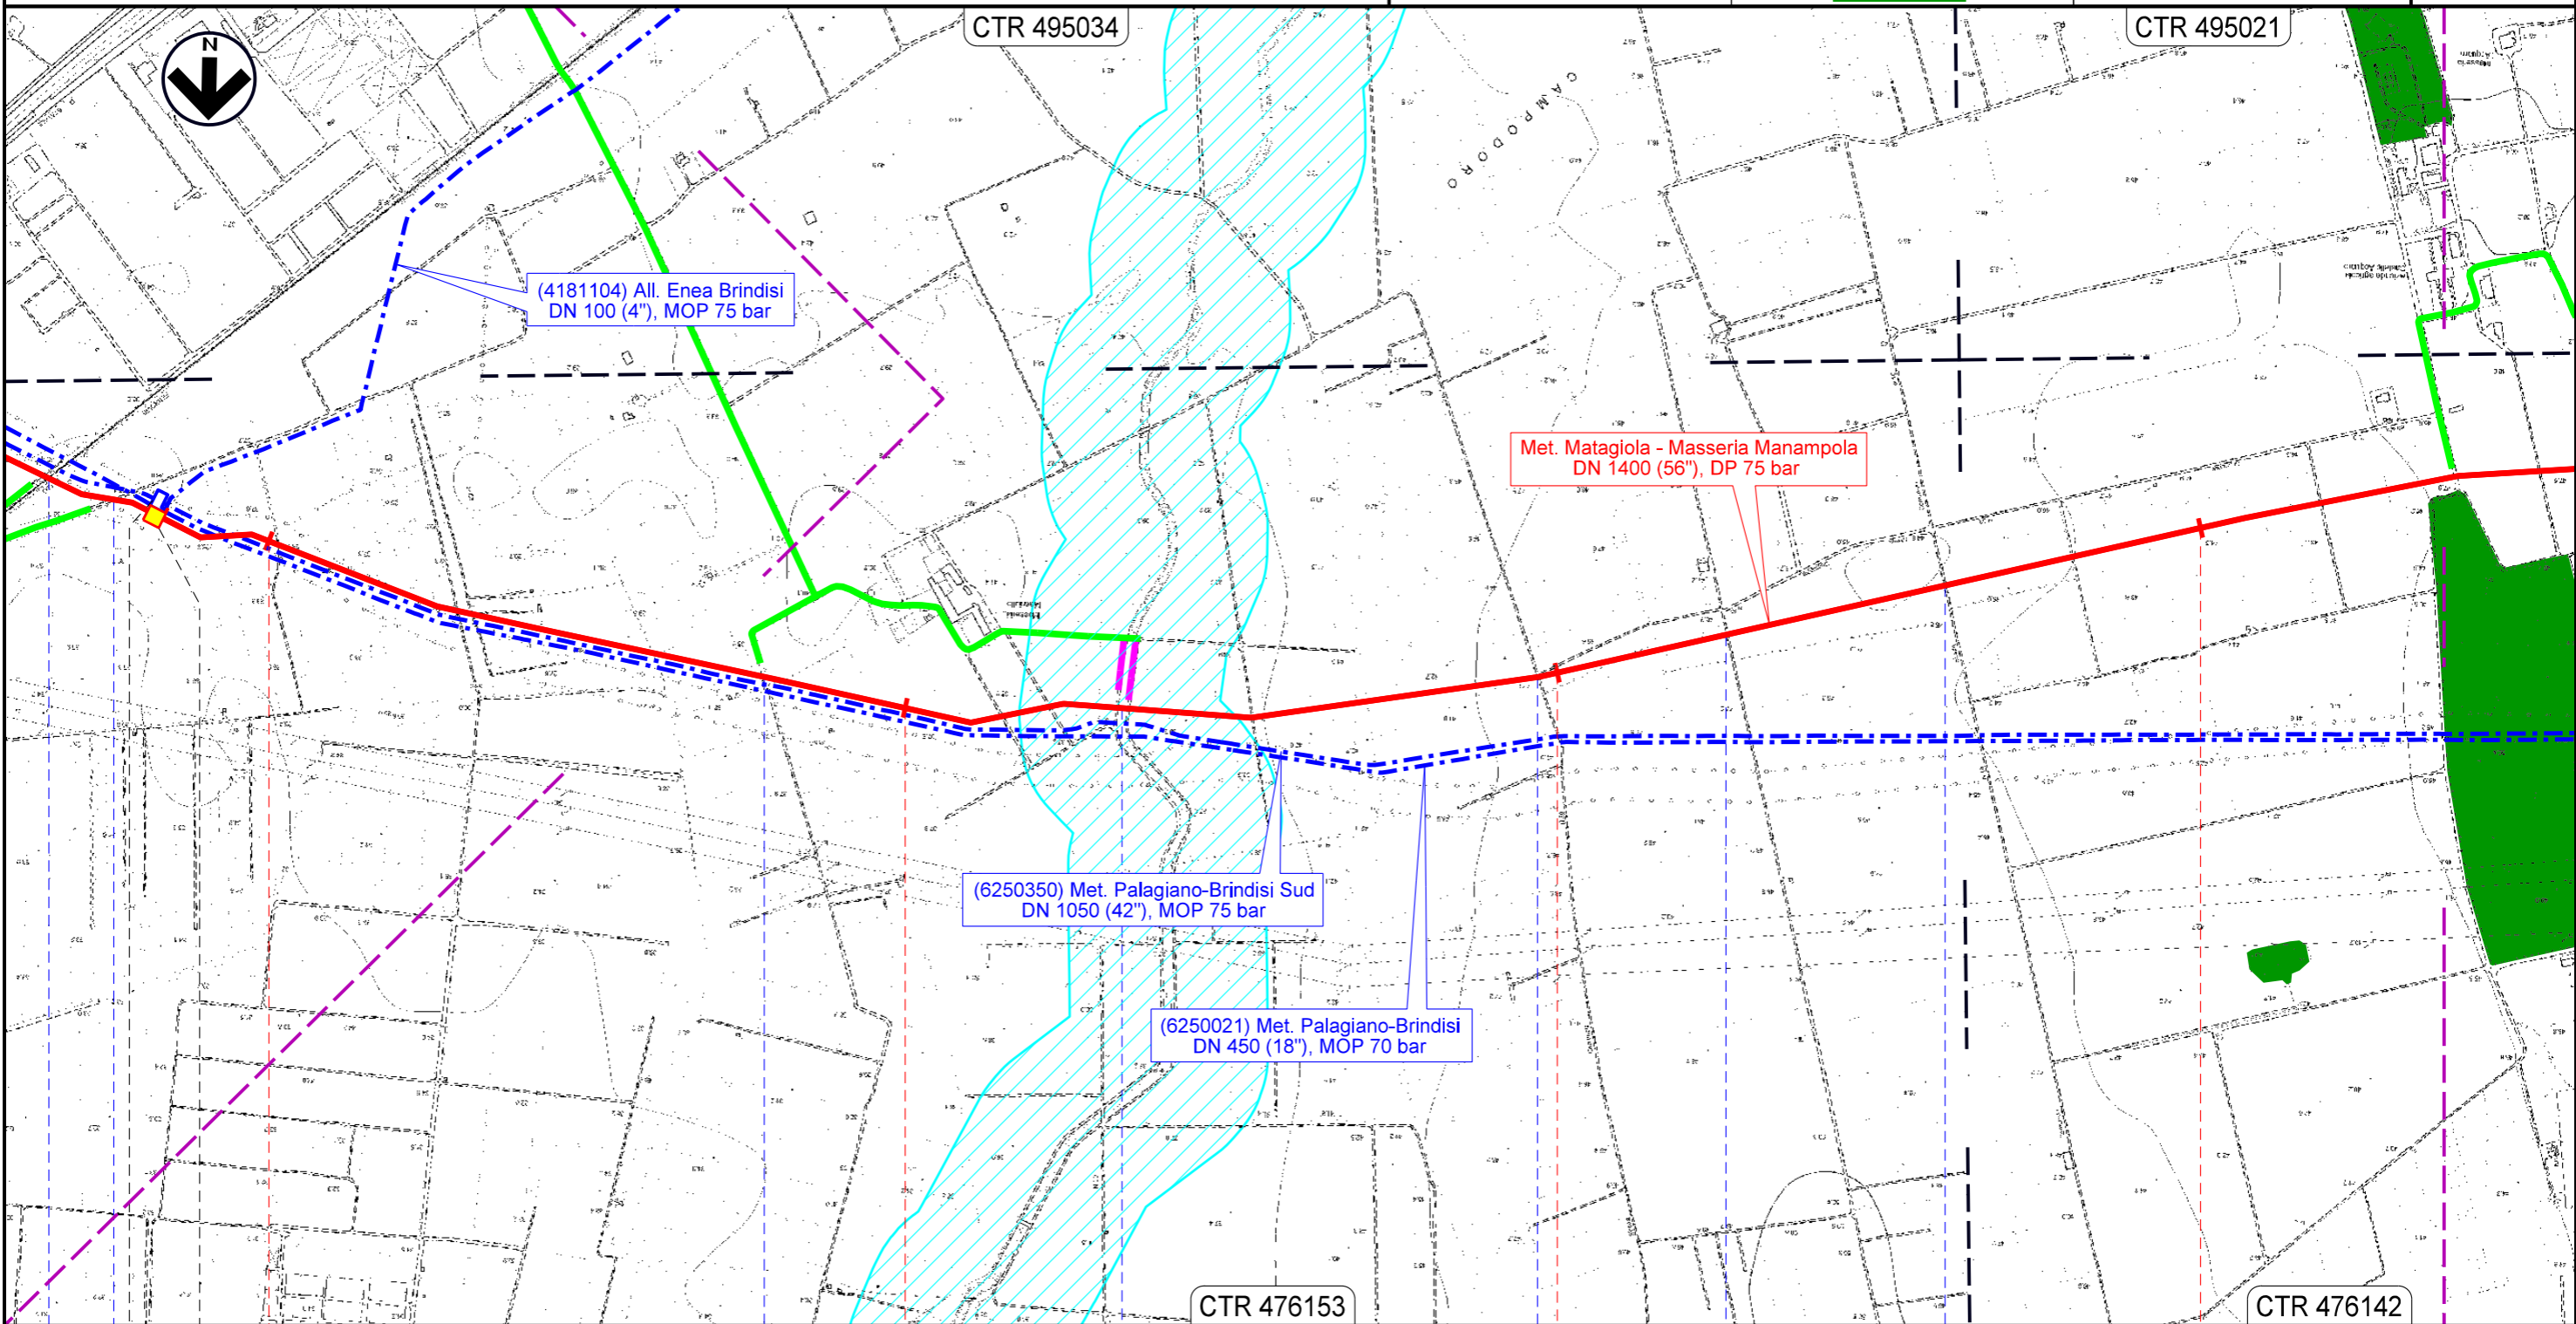

00	08.09.23	EMISSIONE	ORLANDO	ANTOGNOLI	SANTILLO	Foglio 3 di 13 Scala 1:10000
REV.	DATA	DESCRIZIONE	ELABORATO	VERIFICATO	APPROVATO	
 			Dis. PG-SN-D-09101			
			Comm. NR/15437			





Il presente disegno e' di proprieta' aziendale - La Societa' tutelera' i propri diritti a termine di legge.

MET. MATAGIOLA - MASSERIA MANAMPOLA
DN 1400 (56"), DP 75 bar

STRUMENTI DI TUTELA E PIANIFICAZIONE NAZIONALI

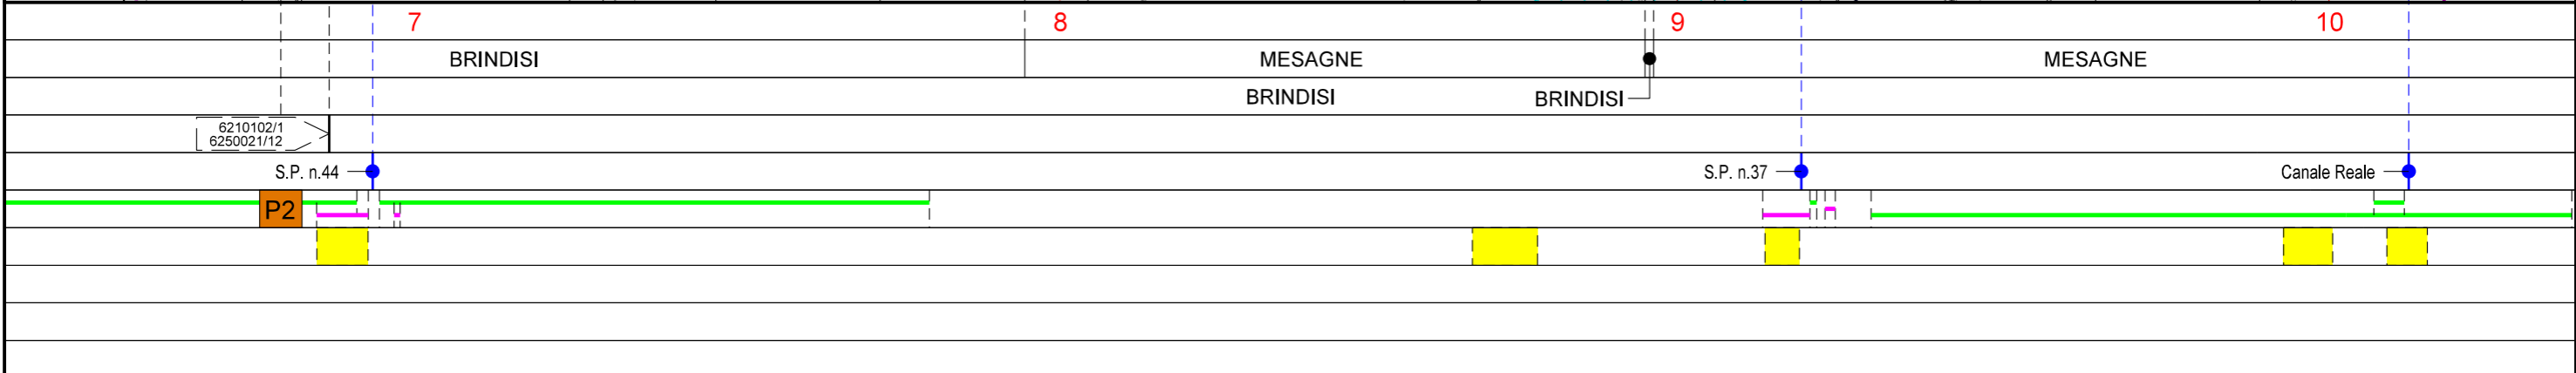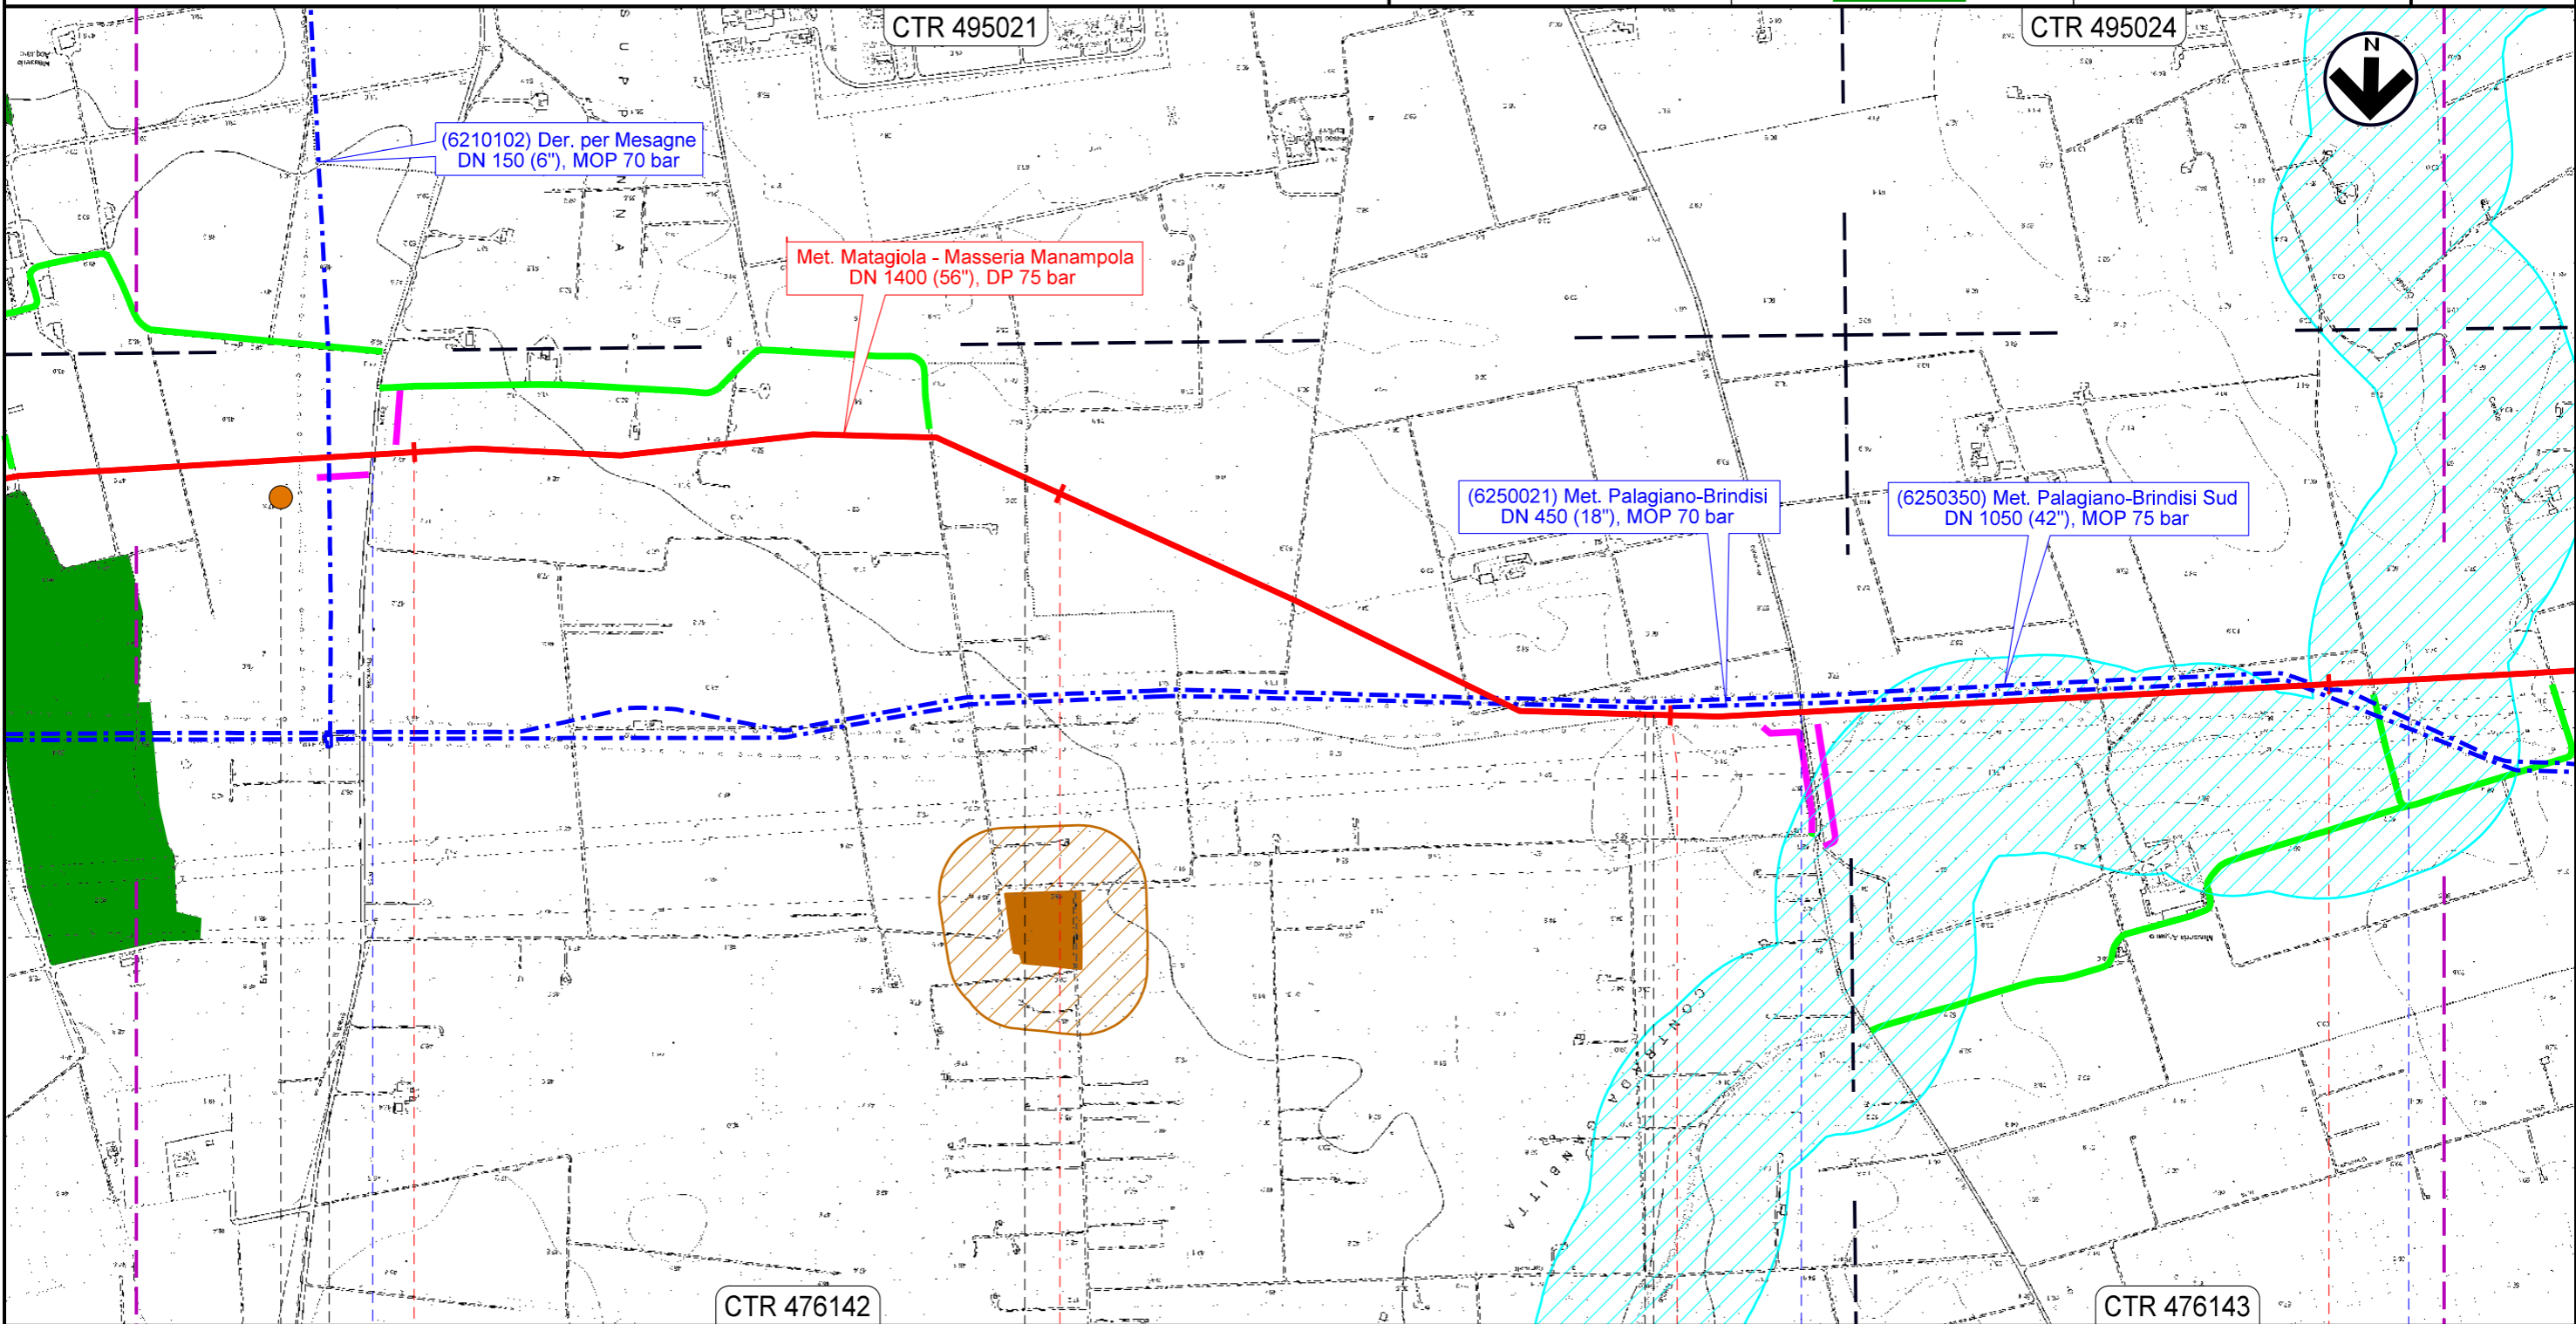

00	08.09.23	EMISSIONE	ORLANDO	ANTOGNOLI	SANTILLO	Foglio 4 di 13 Scala 1:10000
REV.	DATA	DESCRIZIONE	ELABORATO	VERIFICATO	APPROVATO	
 			Dis. PG-SN-D-09101			
			Comm. NR/15437			




Il presente disegno e' di proprieta' aziendale - La Societa' tutelera' i propri diritti a termine di legge.

MET. MATAGIOLA - MASSERIA MANAMPOLA
DN 1400 (56"), DP 75 bar

STRUMENTI DI TUTELA E PIANIFICAZIONE NAZIONALI

00	08.09.23	EMISSIONE	ORLANDO	ANTOGNOLI	SANTILLO	Foglio 5 di 13 Scala 1:10000
REV.	DATA	DESCRIZIONE	ELABORATO	VERIFICATO	APPROVATO	
 			Dis. PG-SN-D-09101			
			Comm. NR/15437			

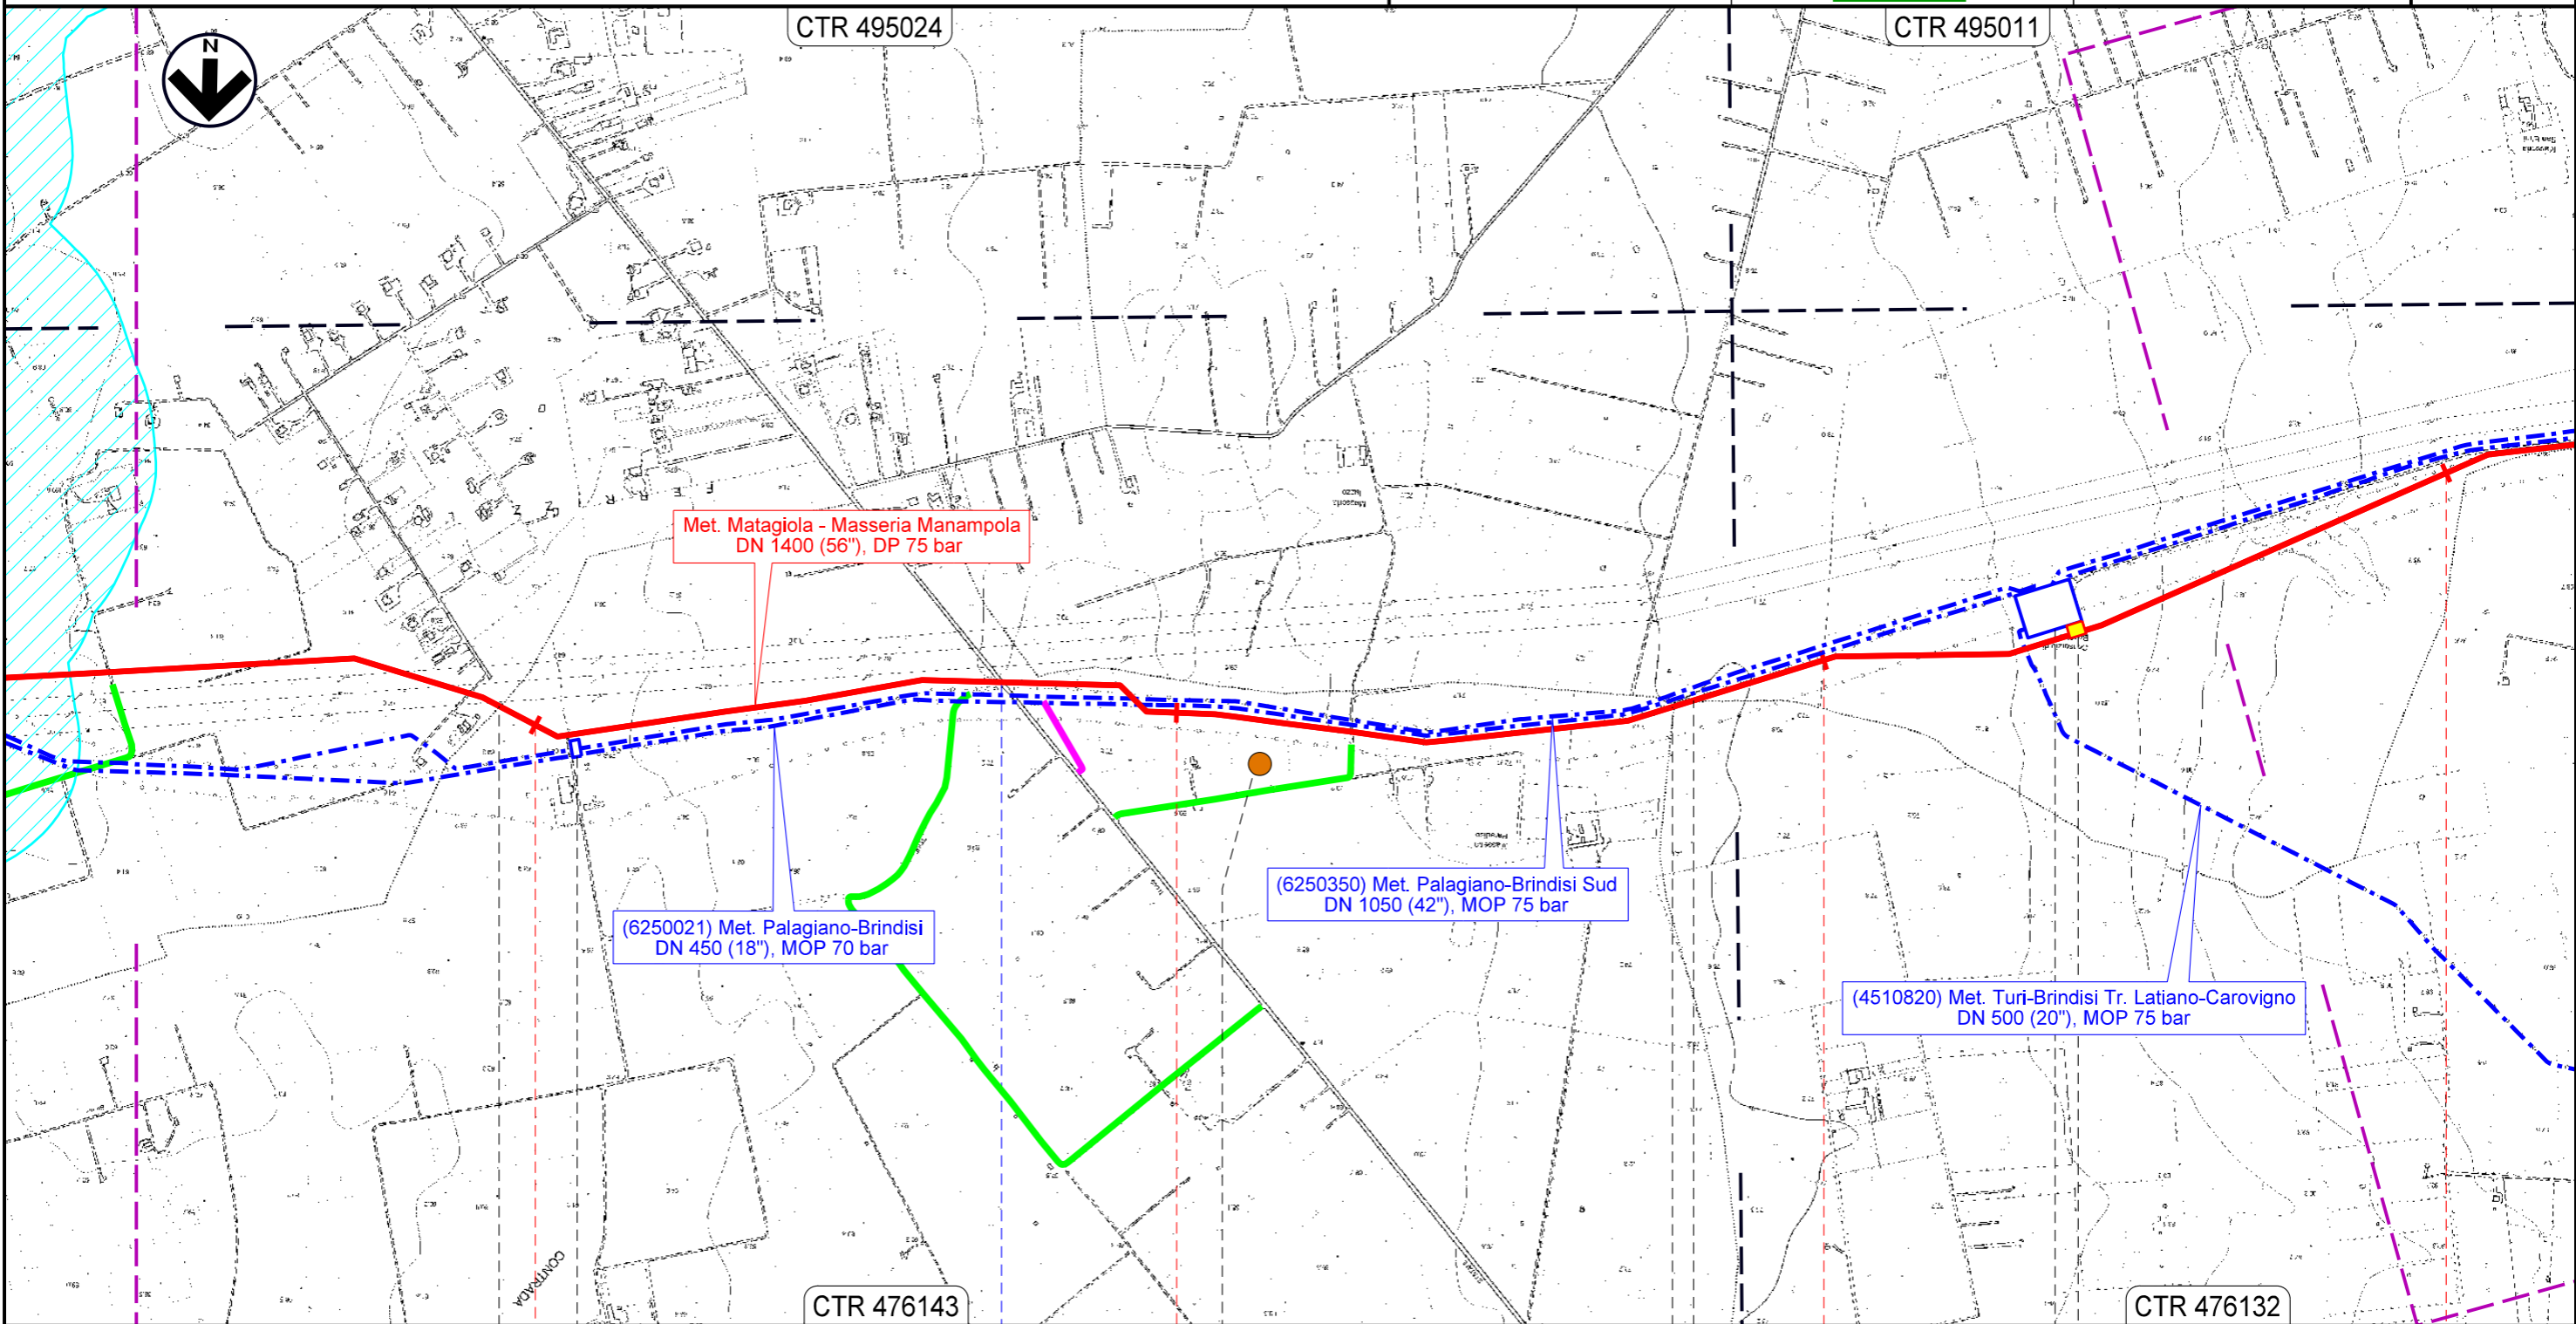

Met. Matagiola - Masseria Manampola
DN 1400 (56"), DP 75 bar

(6250021) Met. Palagiano-Brindisi
DN 450 (18"), MOP 70 bar

(6250350) Met. Palagiano-Brindisi Sud
DN 1050 (42"), MOP 75 bar

(4510820) Met. Turi-Brindisi Tr. Latiano-Carovigno
DN 500 (20"), MOP 75 bar

Il presente disegno e' di proprieta' aziendale - La Societa' tutelera' i propri diritti a termine di legge.


MESAGNE	11	12	BRINDISI	13	14	LATIANO
		BRINDISI		SAN VITO DEI NORMANNI		
6250350/29		S.S. n.605		6250021/11.1 - 6250350/28 4510820/33		PIL Loc. Consorzio di Bonifica km 13+394
		P3				

MET. MATAGIOLA - MASSERIA MANAMPOLA
DN 1400 (56"), DP 75 bar

STRUMENTI DI TUTELA E PIANIFICAZIONE NAZIONALI

00	08.09.23	EMISSIONE	ORLANDO	ANTOGNOLI	SANTILLO
REV.	DATA	DESCRIZIONE	ELABORATO	VERIFICATO	APPROVATO
			Dis. PG-SN-D-09101		
			Comm. NR/15437		

Foglio
6
di 13
Scala
1:10000

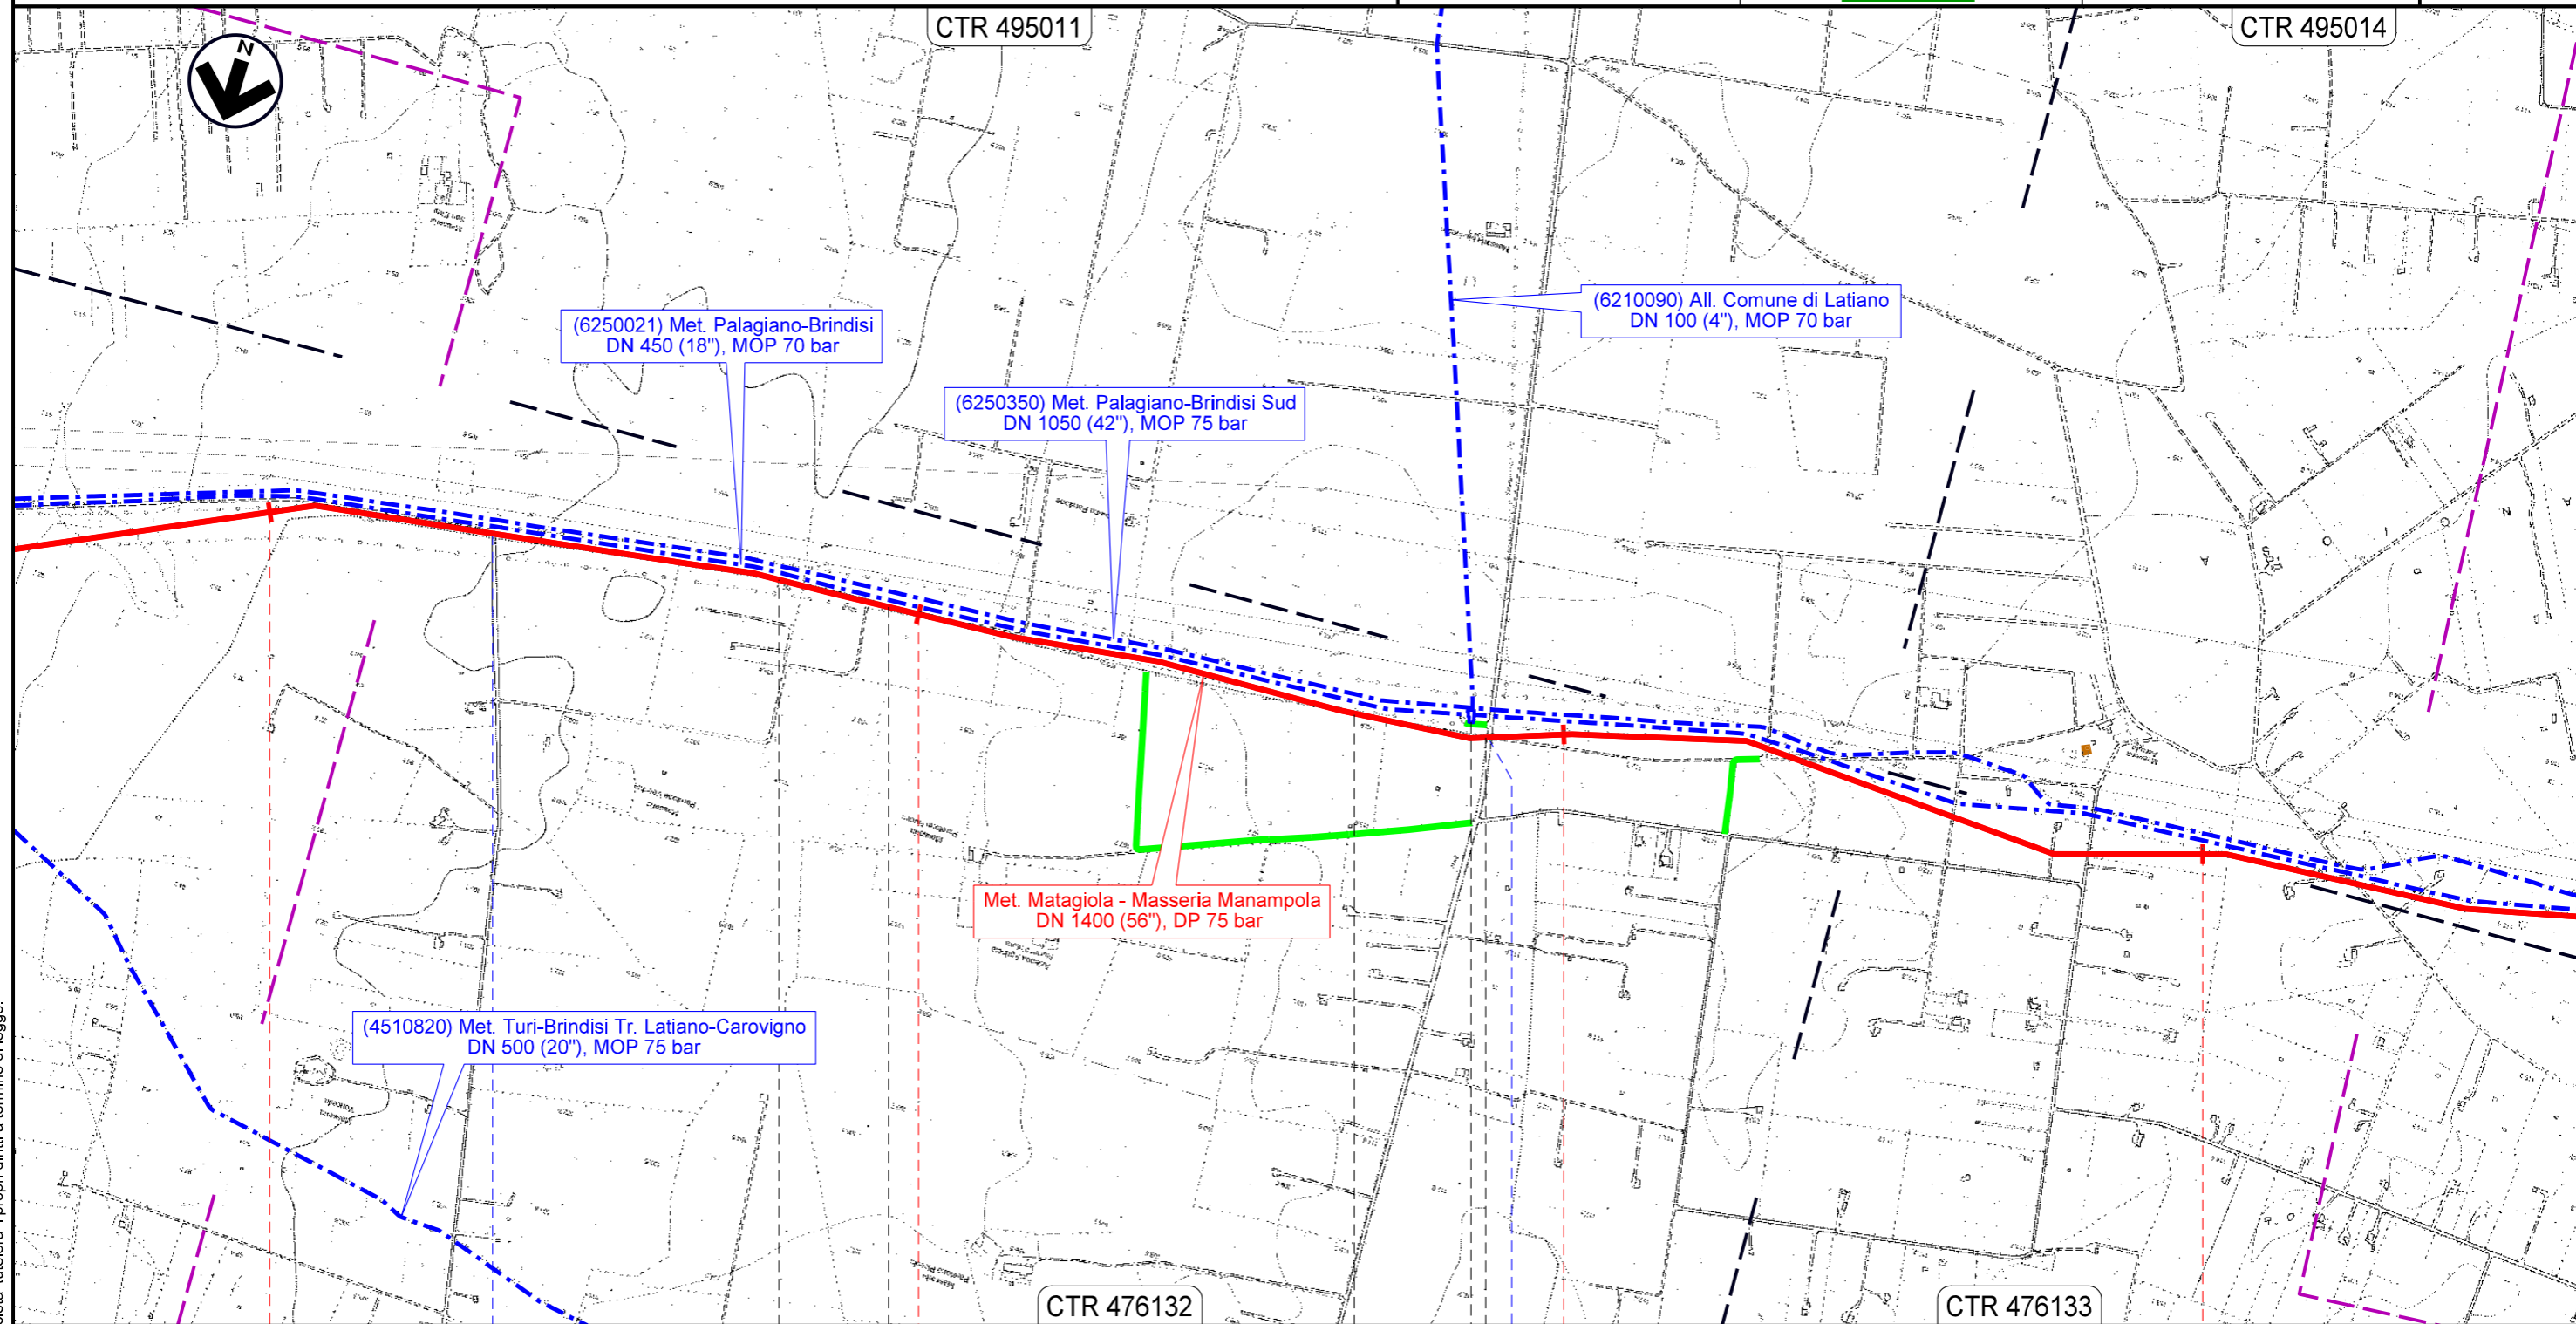

14 LATIANO 15 LATIANO 16 BRINDISI 17 LATIANO

SAN VITO DEI NORMANNI SAN VITO DEI NORMANNI

Str. Comunale S.P. n.46


Il presente disegno e' di proprieta' aziendale - La Societa' tutelera' i propri diritti a termine di legge.

MET. MATAGIOLA - MASSERIA MANAMPOLA
DN 1400 (56"), DP 75 bar

STRUMENTI DI TUTELA E PIANIFICAZIONE NAZIONALI

00	08.09.23	EMISSIONE	ORLANDO	ANTOGNOLI	SANTILLO
REV.	DATA	DESCRIZIONE	ELABORATO	VERIFICATO	APPROVATO
					
			Dis. PG-SN-D-09101		
			Comm. NR/15437		

Foglio
7
di 13
Scala
1:10000

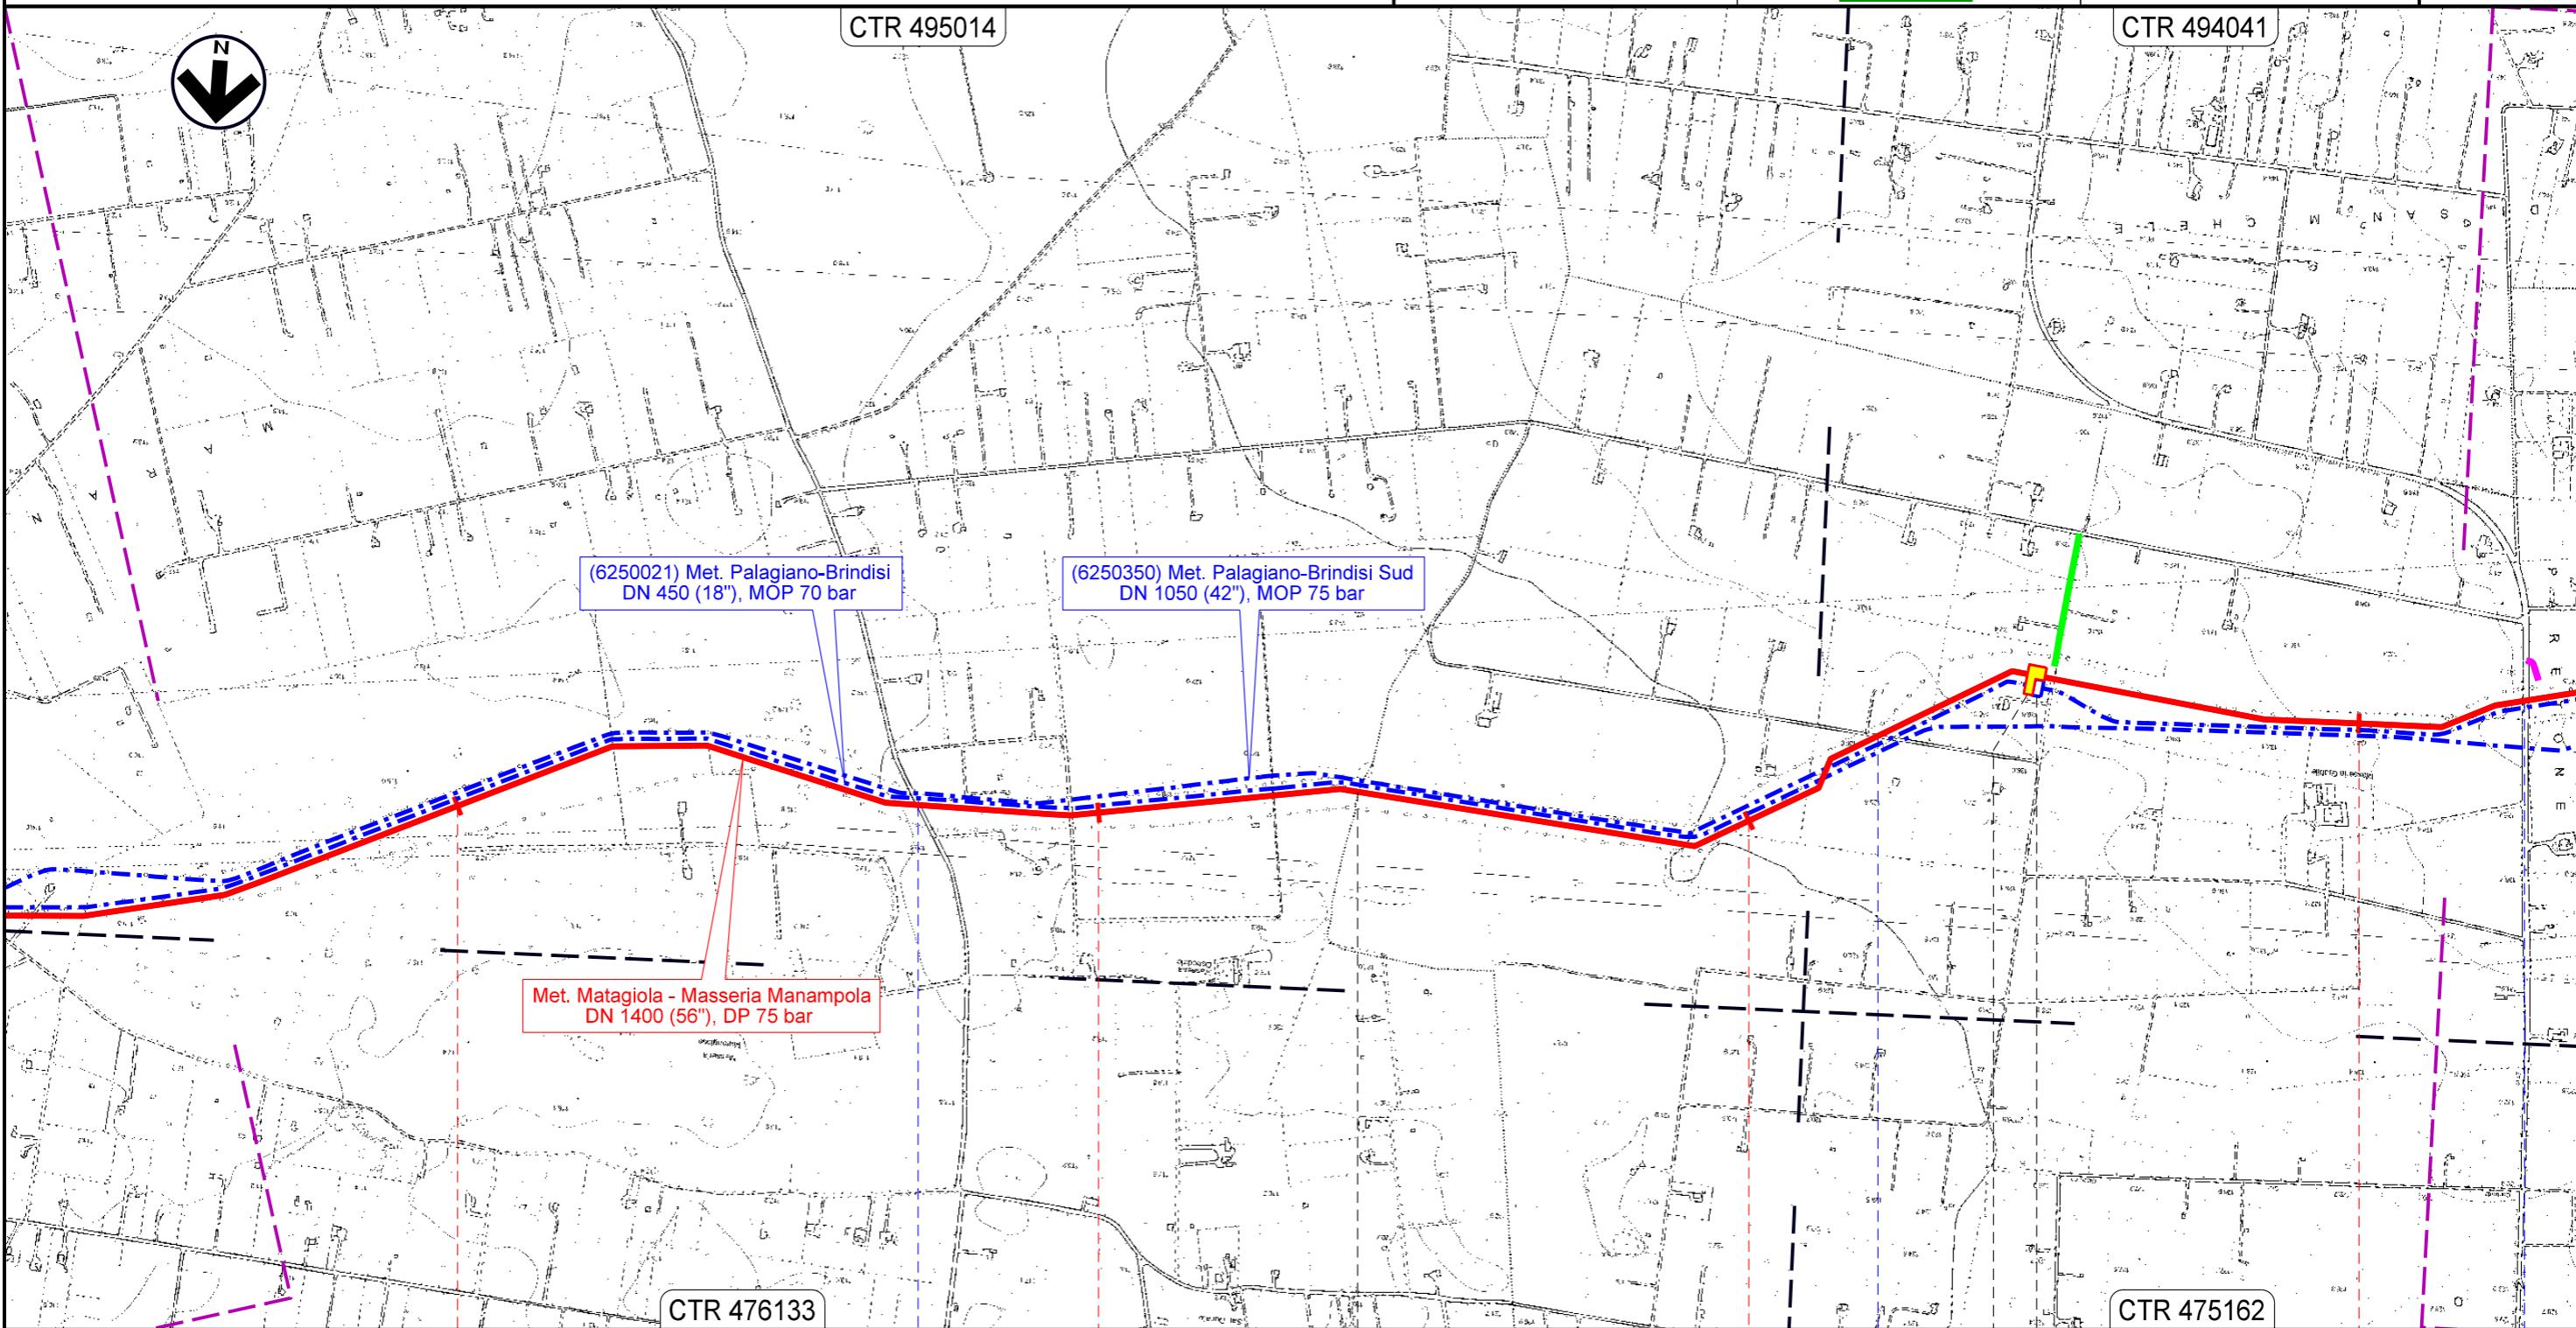

Il presente disegno e' di proprieta' aziendale - La Societa' tutelera' i propri diritti a termine di legge.

PII Loc. Masseria Grattile
km 20+512

6250350/27

Str. Comunale


Str. Comunale

S.P. n.47

MET. MATAGIOLA - MASSERIA MANAMPOLA
DN 1400 (56"), DP 75 bar

STRUMENTI DI TUTELA E PIANIFICAZIONE NAZIONALI

00	08.09.23	EMISSIONE	ORLANDO	ANTOGNOLI	SANTILLO	Foglio 8 di 13 Scala 1:10000
REV.	DATA	DESCRIZIONE	ELABORATO	VERIFICATO	APPROVATO	
						Dis. PG-SN-D-09101
						Comm. NR/15437

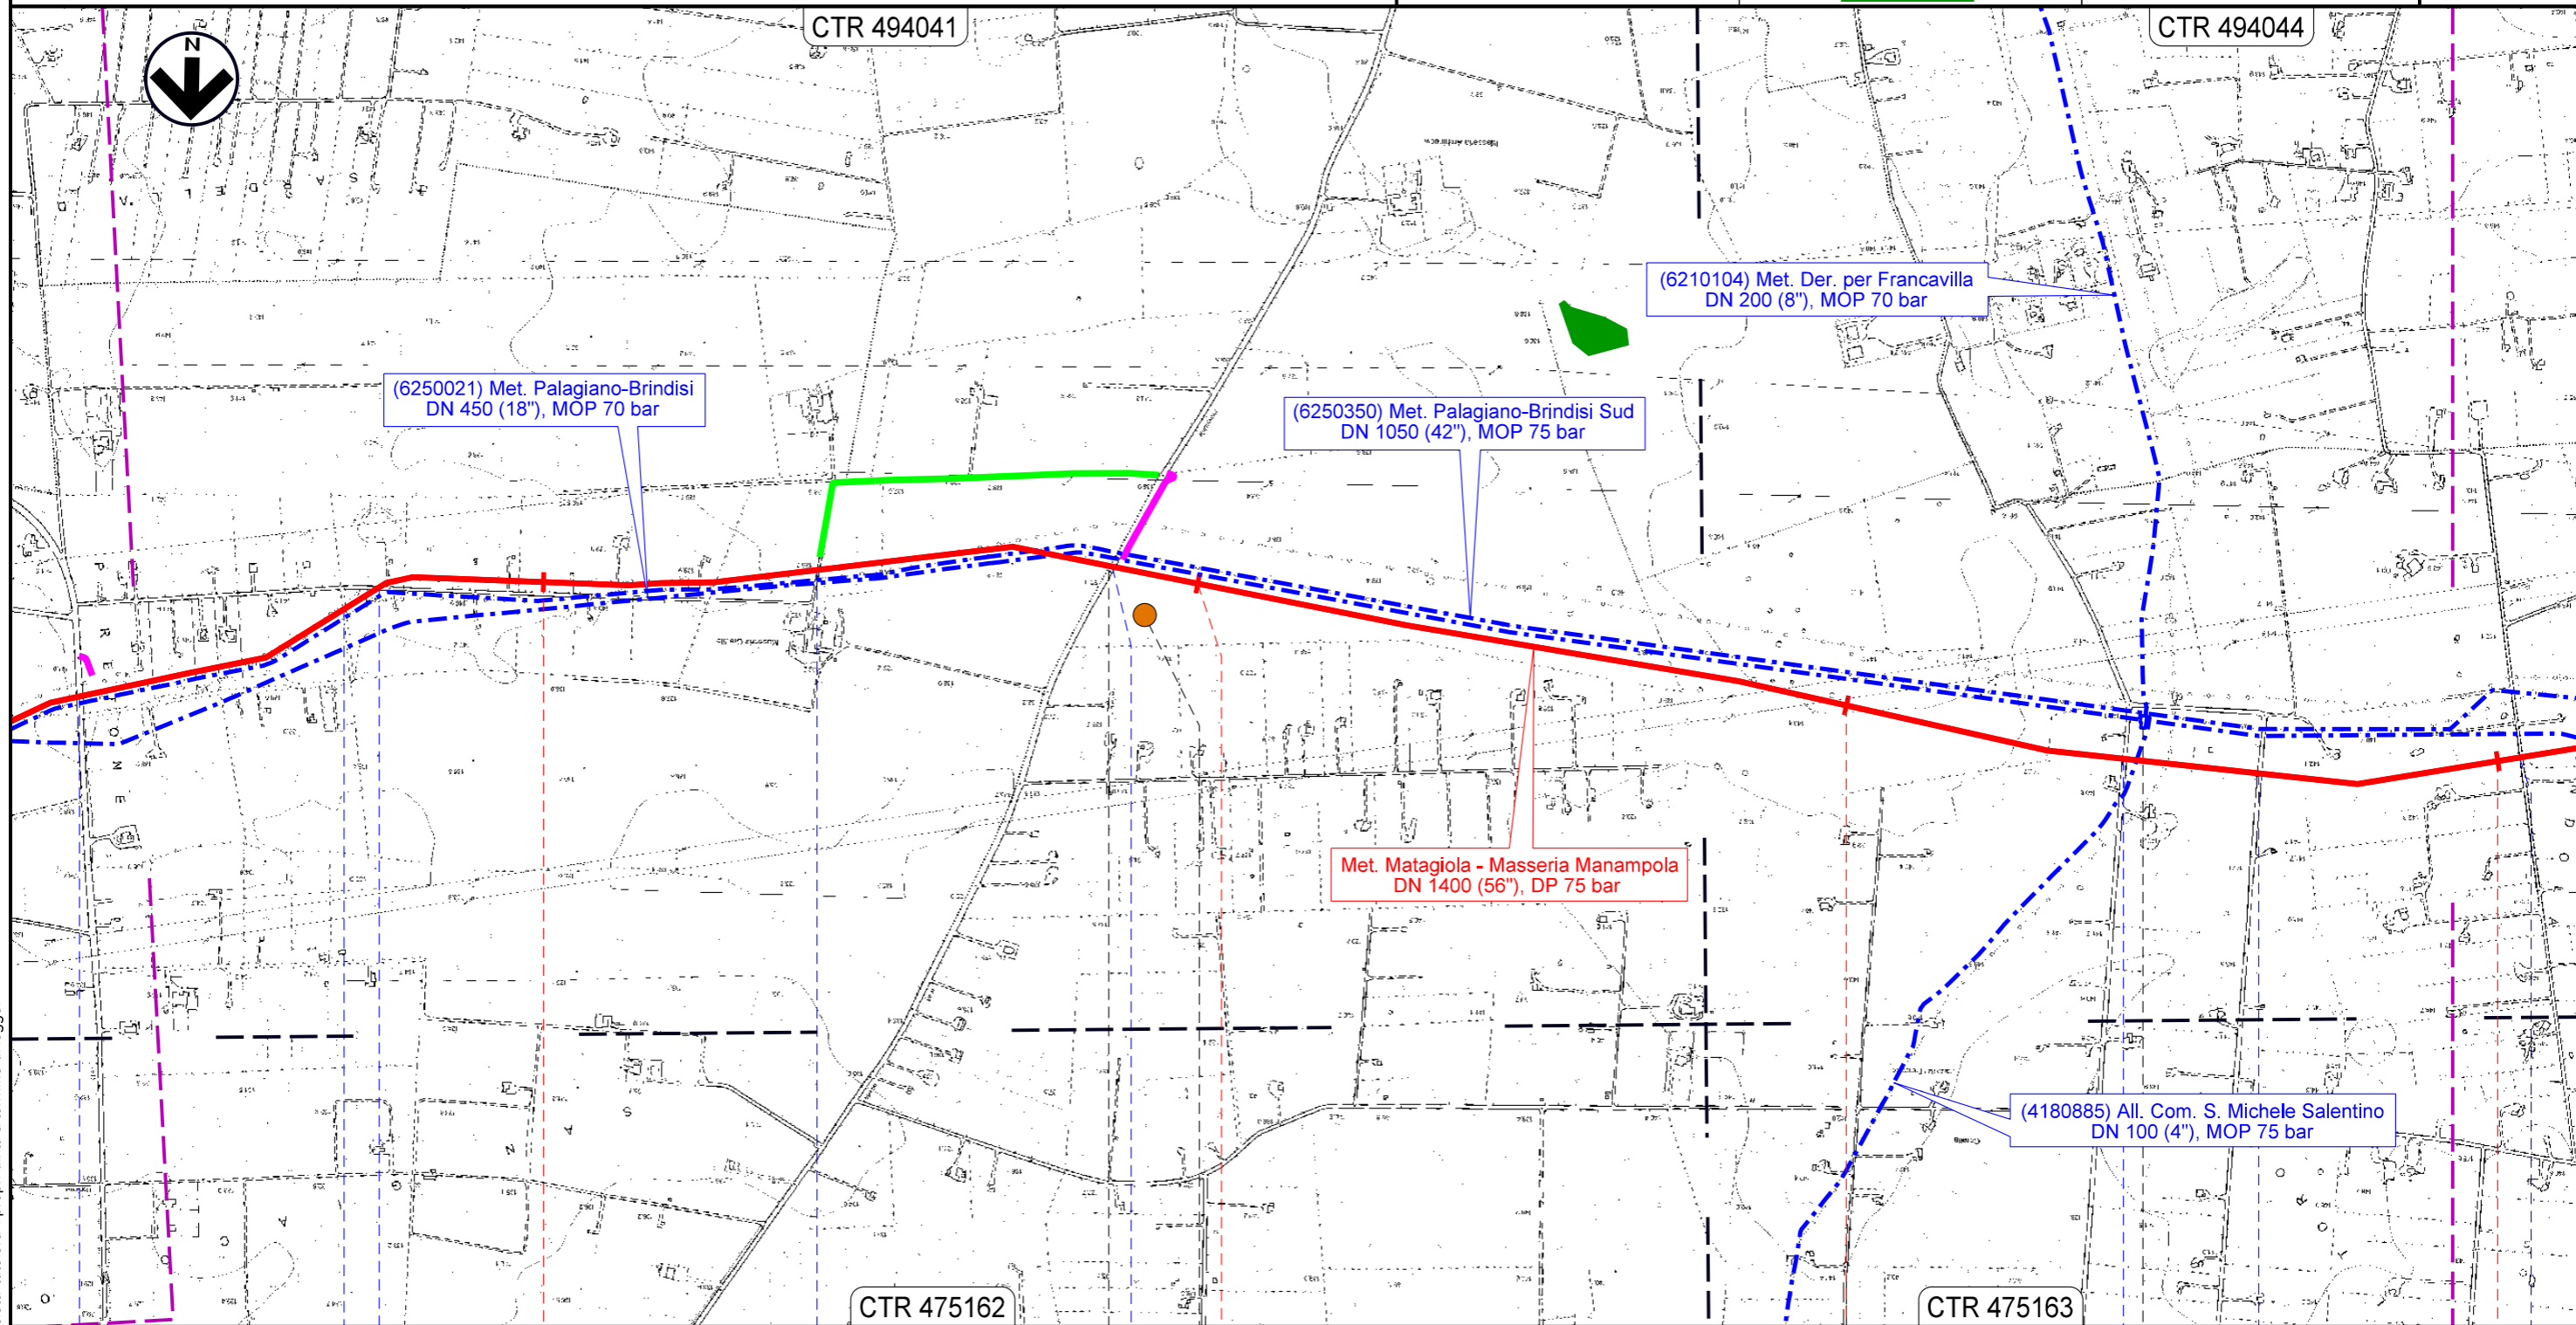

22		23		24		25	
SAN VITO DEI NORMANNI		BRINDISI		SAN MICHELE SALENTINO			
S.P. n.47	Str. Comunale	Str. Comunale	S.P. n.48	Str. Comunale	Str. Comunale	Str. Comunale	Str. Comunale
			P4				

Il presente disegno e' di proprieta' aziendale - La Societa' tutelera' i propri diritti a termine di legge.


6210104/1 - 4180885/1
6250021/10

MET. MATAGIOLA - MASSERIA MANAMPOLA
DN 1400 (56"), DP 75 bar

STRUMENTI DI TUTELA E PIANIFICAZIONE NAZIONALI

00	08.09.23	EMISSIONE	ORLANDO	ANTOGNOLI	SANTILLO
REV.	DATA	DESCRIZIONE	ELABORATO	VERIFICATO	APPROVATO
			Dis. PG-SN-D-09101		
			Comm. NR/15437		


Foglio
9
di 13
Scala
1:10000

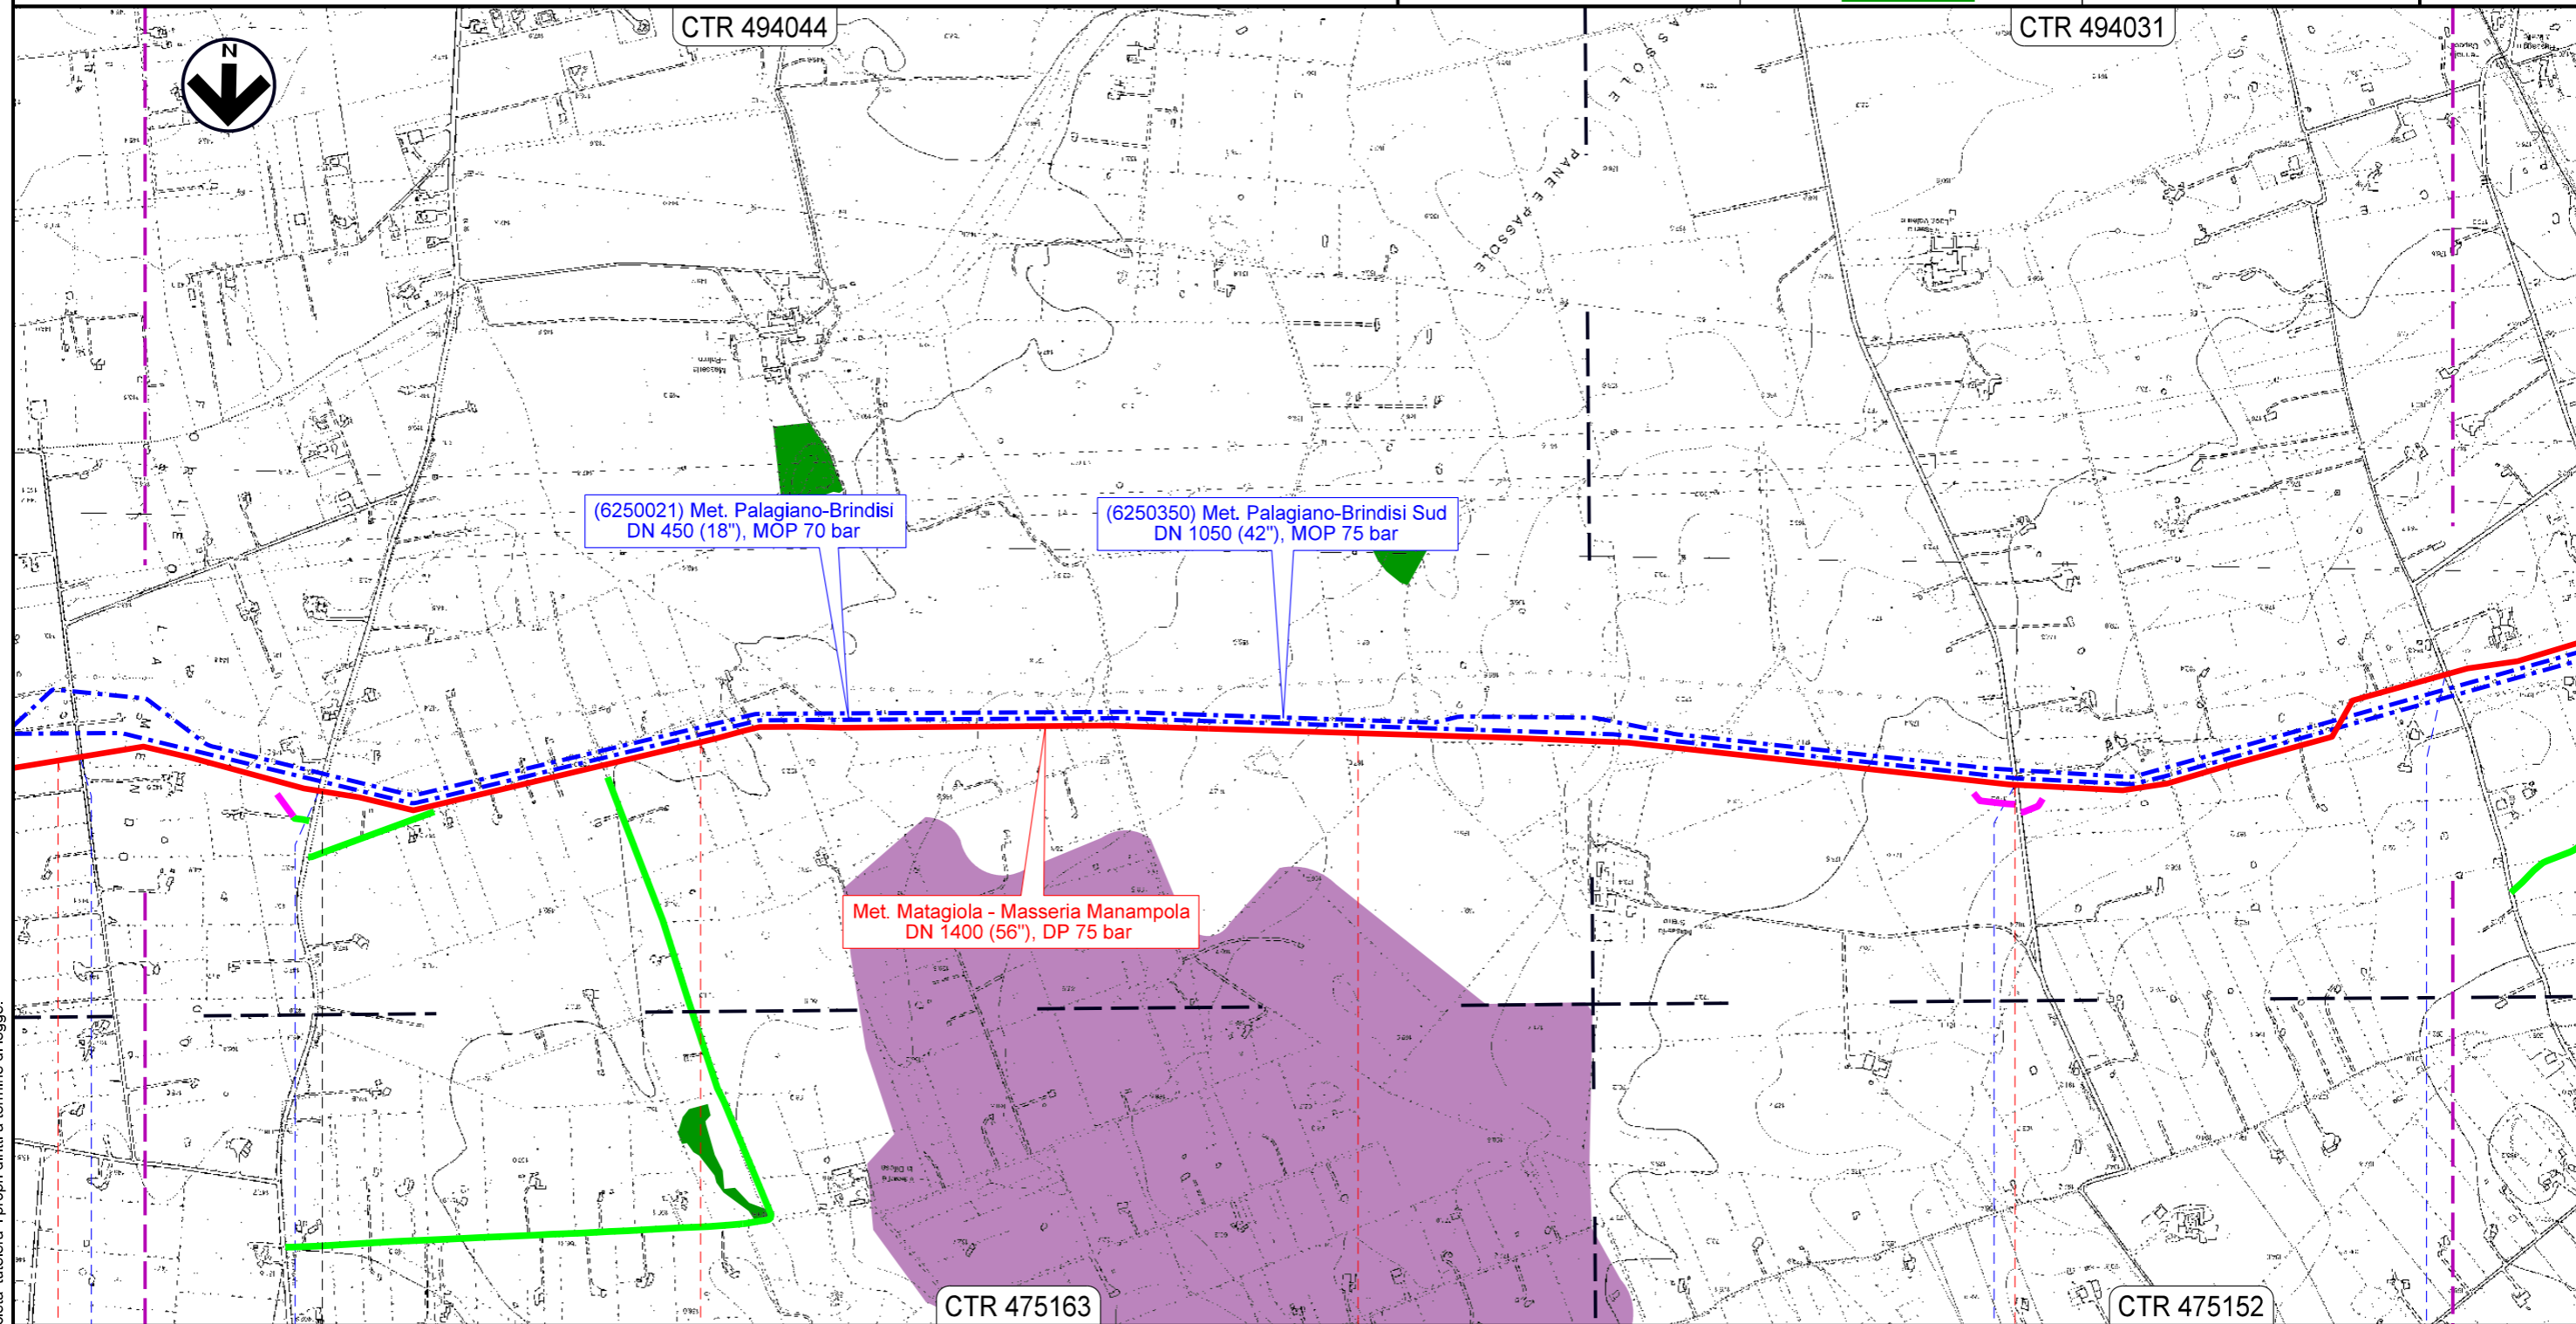

25 26 27 28

SAN MICHELE SALENTINO FRANCAVILLA FONTANA

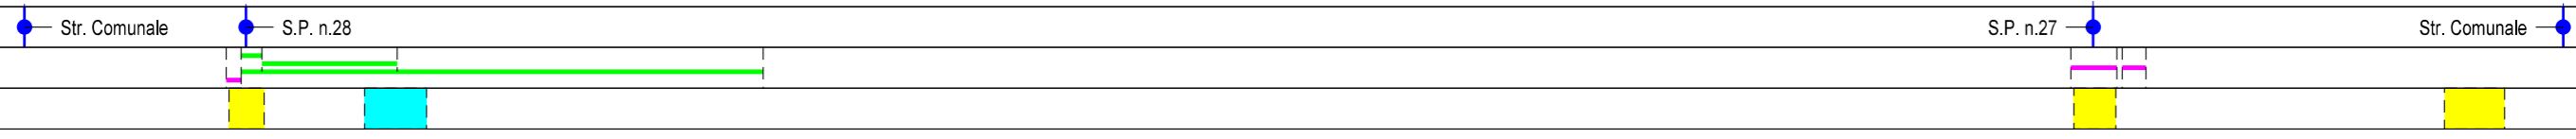

BRINDISI




Il presente disegno e' di proprieta' aziendale - La Societa' tutelera' i propri diritti a termine di legge.

MET. MATAGIOLA - MASSERIA MANAMPOLA
DN 1400 (56"), DP 75 bar


STRUMENTI DI TUTELA E PIANIFICAZIONE NAZIONALI

00	08.09.23	EMISSIONE	ORLANDO	ANTOGNOLI	SANTILLO
REV.	DATA	DESCRIZIONE	ELABORATO	VERIFICATO	APPROVATO
					
			Dis.	PG-SN-D-09101	
			Comm.	NR/15437	

Foglio
10
di 13
Scala
1:10000

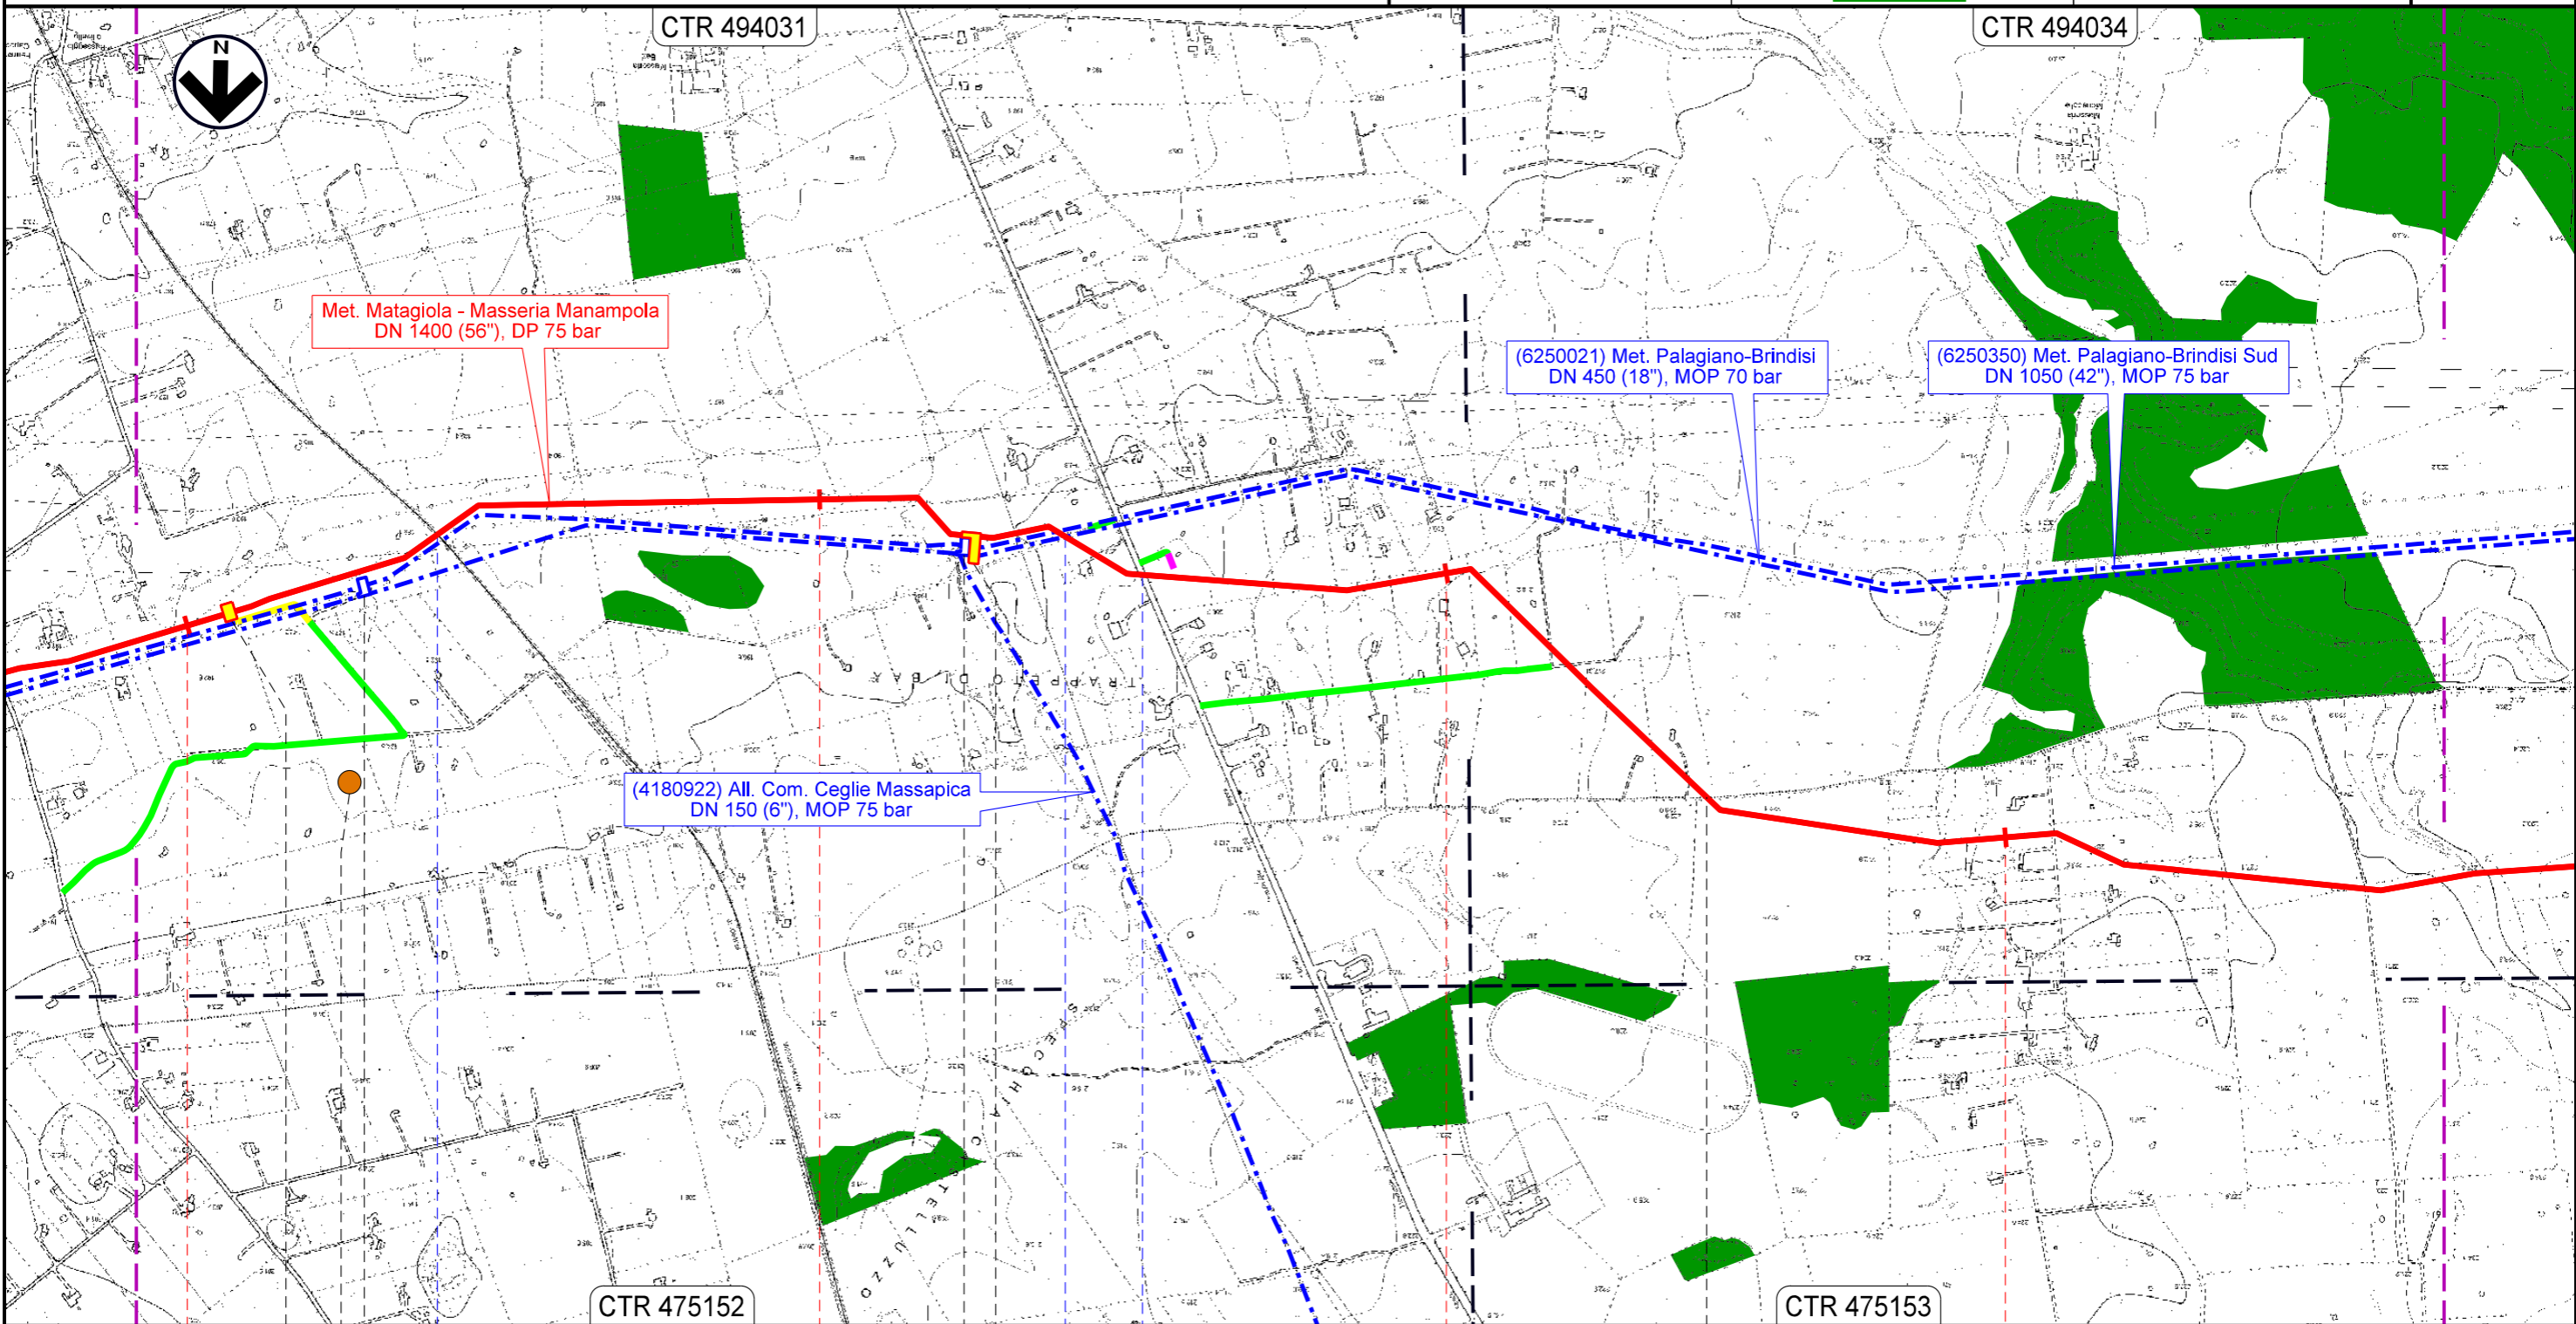

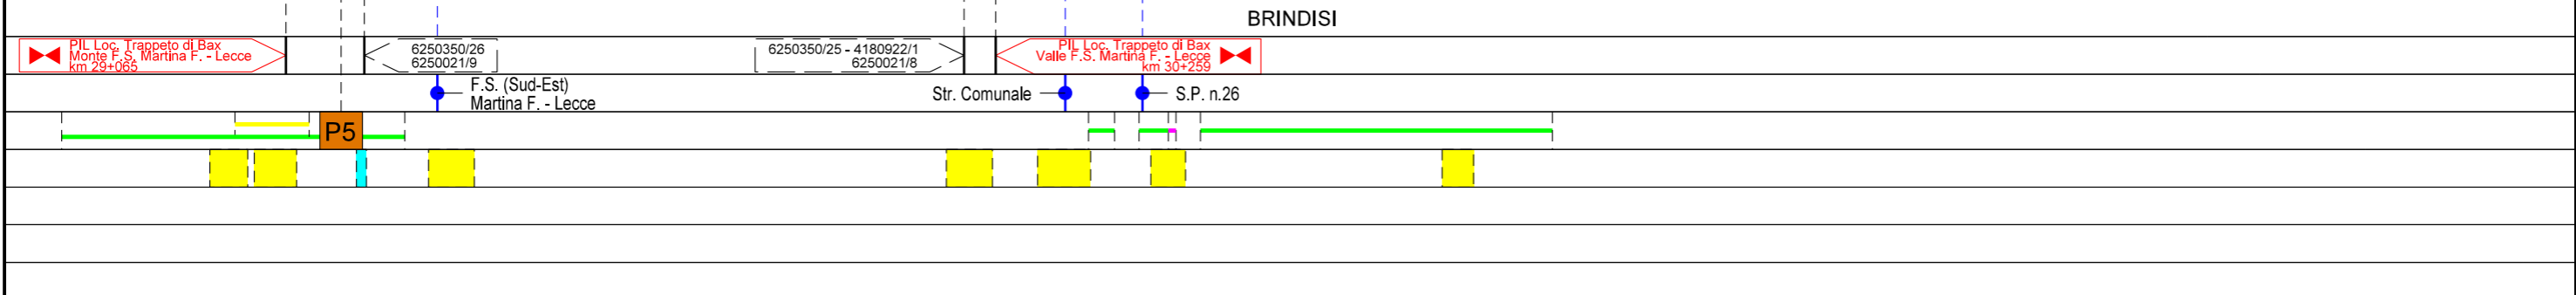

29	30	31	32
FRANCAVILLA FONTANA		BRINDISI	
		CEGLIE MESSAPICA	




Il presente disegno e' di proprieta' aziendale - La Societa' tutelera' i propri diritti a termine di legge.

MET. MATAGIOLA - MASSERIA MANAMPOLA
DN 1400 (56"), DP 75 bar

STRUMENTI DI TUTELA E PIANIFICAZIONE NAZIONALI

00	08.09.23	EMISSIONE	ORLANDO	ANTOGNOLI	SANTILLO	Foglio 11 di 13 Scala 1:10000
REV.	DATA	DESCRIZIONE	ELABORATO	VERIFICATO	APPROVATO	
 			Dis. PG-SN-D-09101			
			Comm. NR/15437			

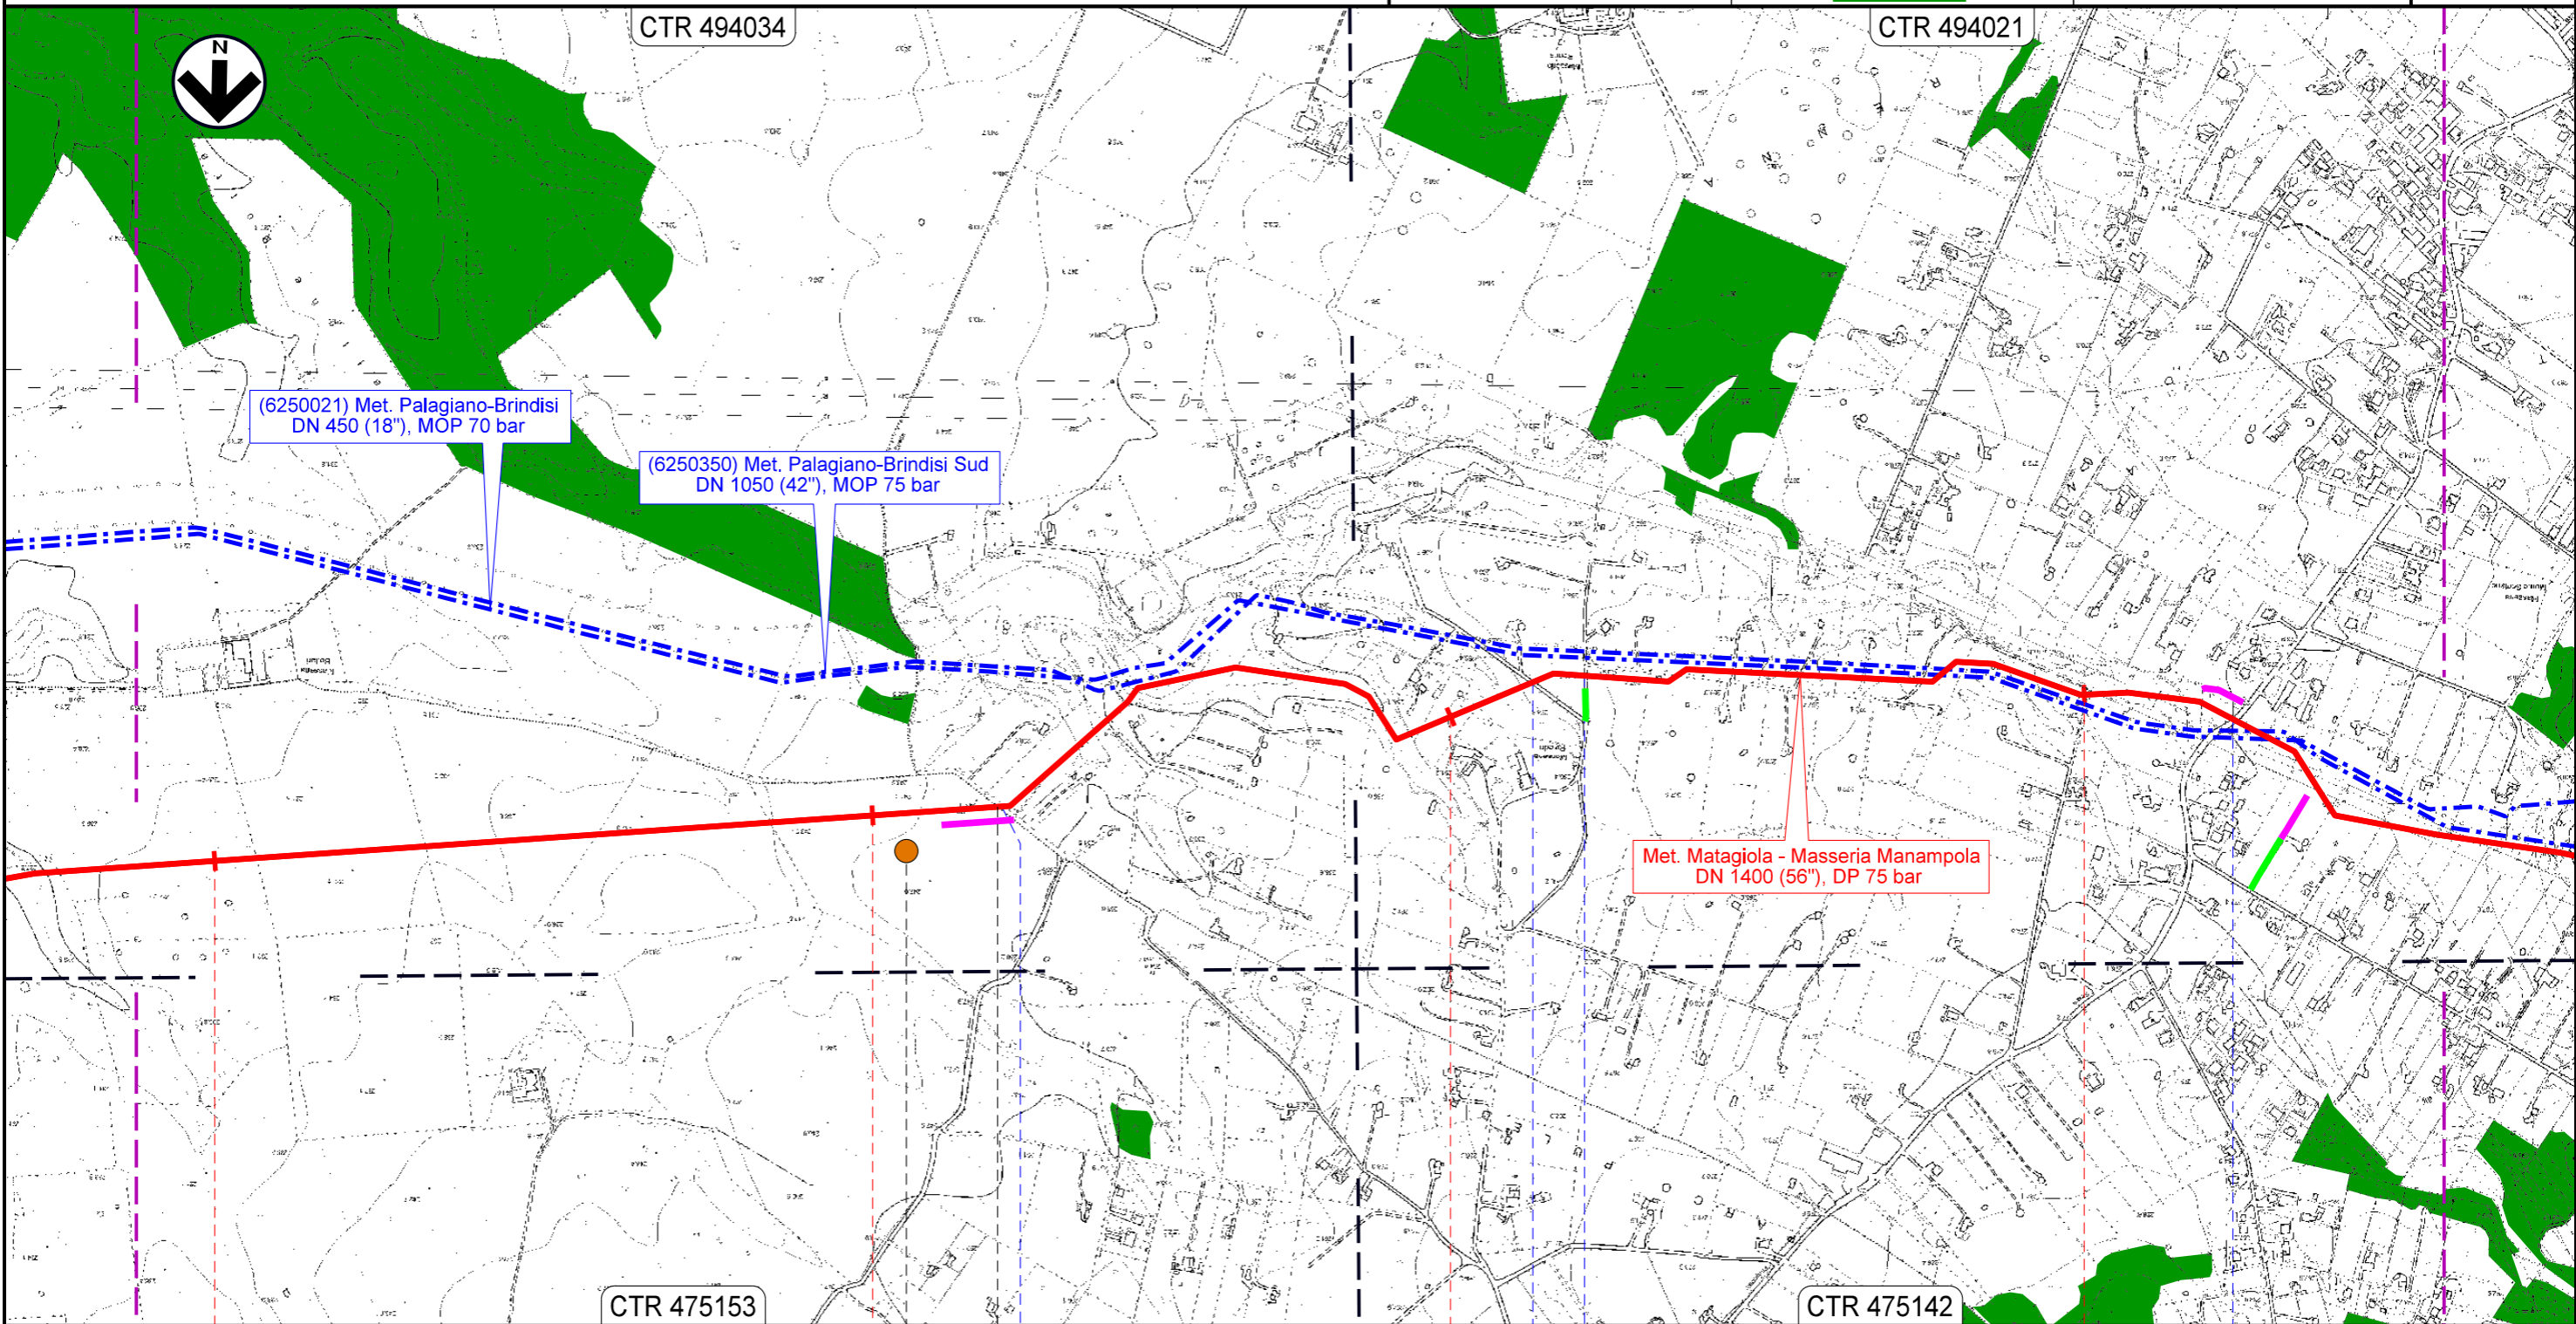

(6250021) Met. Palagiano-Brindisi
DN 450 (18"), MOP 70 bar

(6250350) Met. Palagiano-Brindisi Sud
DN 1050 (42"), MOP 75 bar

Met. Matagiola - Masseria Manampola
DN 1400 (56"), DP 75 bar

33

34

35

36

CEGLIE MESSAPICA

BRINDISI

VILLA CASTELLI

Str. Comunale

Str. Comunale

Str. Comunale

S.P. n.24



P6

Il presente disegno e' di proprieta' aziendale - La Societa' tutelera' i propri diritti a termine di legge.

MET. MATAGIOLA - MASSERIA MANAMPOLA
DN 1400 (56"), DP 75 bar

STRUMENTI DI TUTELA E PIANIFICAZIONE NAZIONALI

00	08.09.23	EMISSIONE	ORLANDO	ANTOGNOLI	SANTILLO	Foglio 12 di 13 Scala 1:10000
REV.	DATA	DESCRIZIONE	ELABORATO	VERIFICATO	APPROVATO	
 			Dis. PG-SN-D-09101			
			Comm. NR/15437			

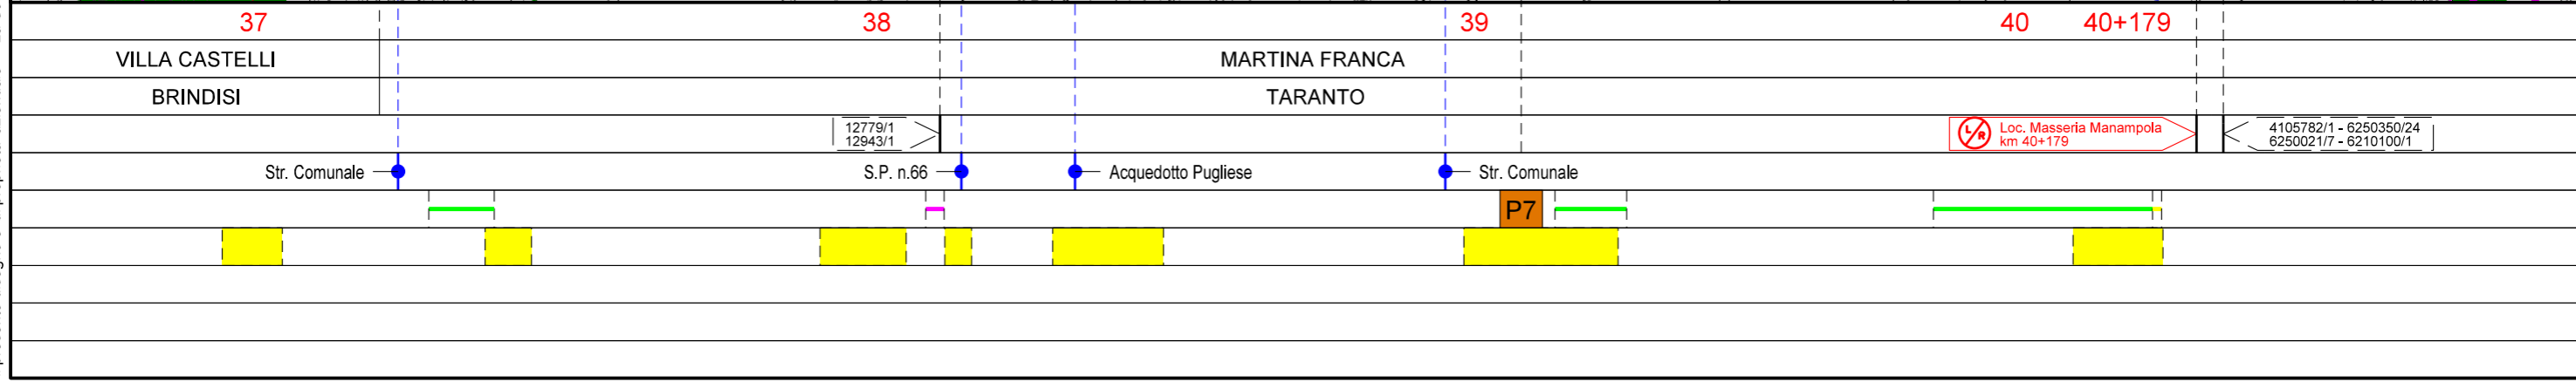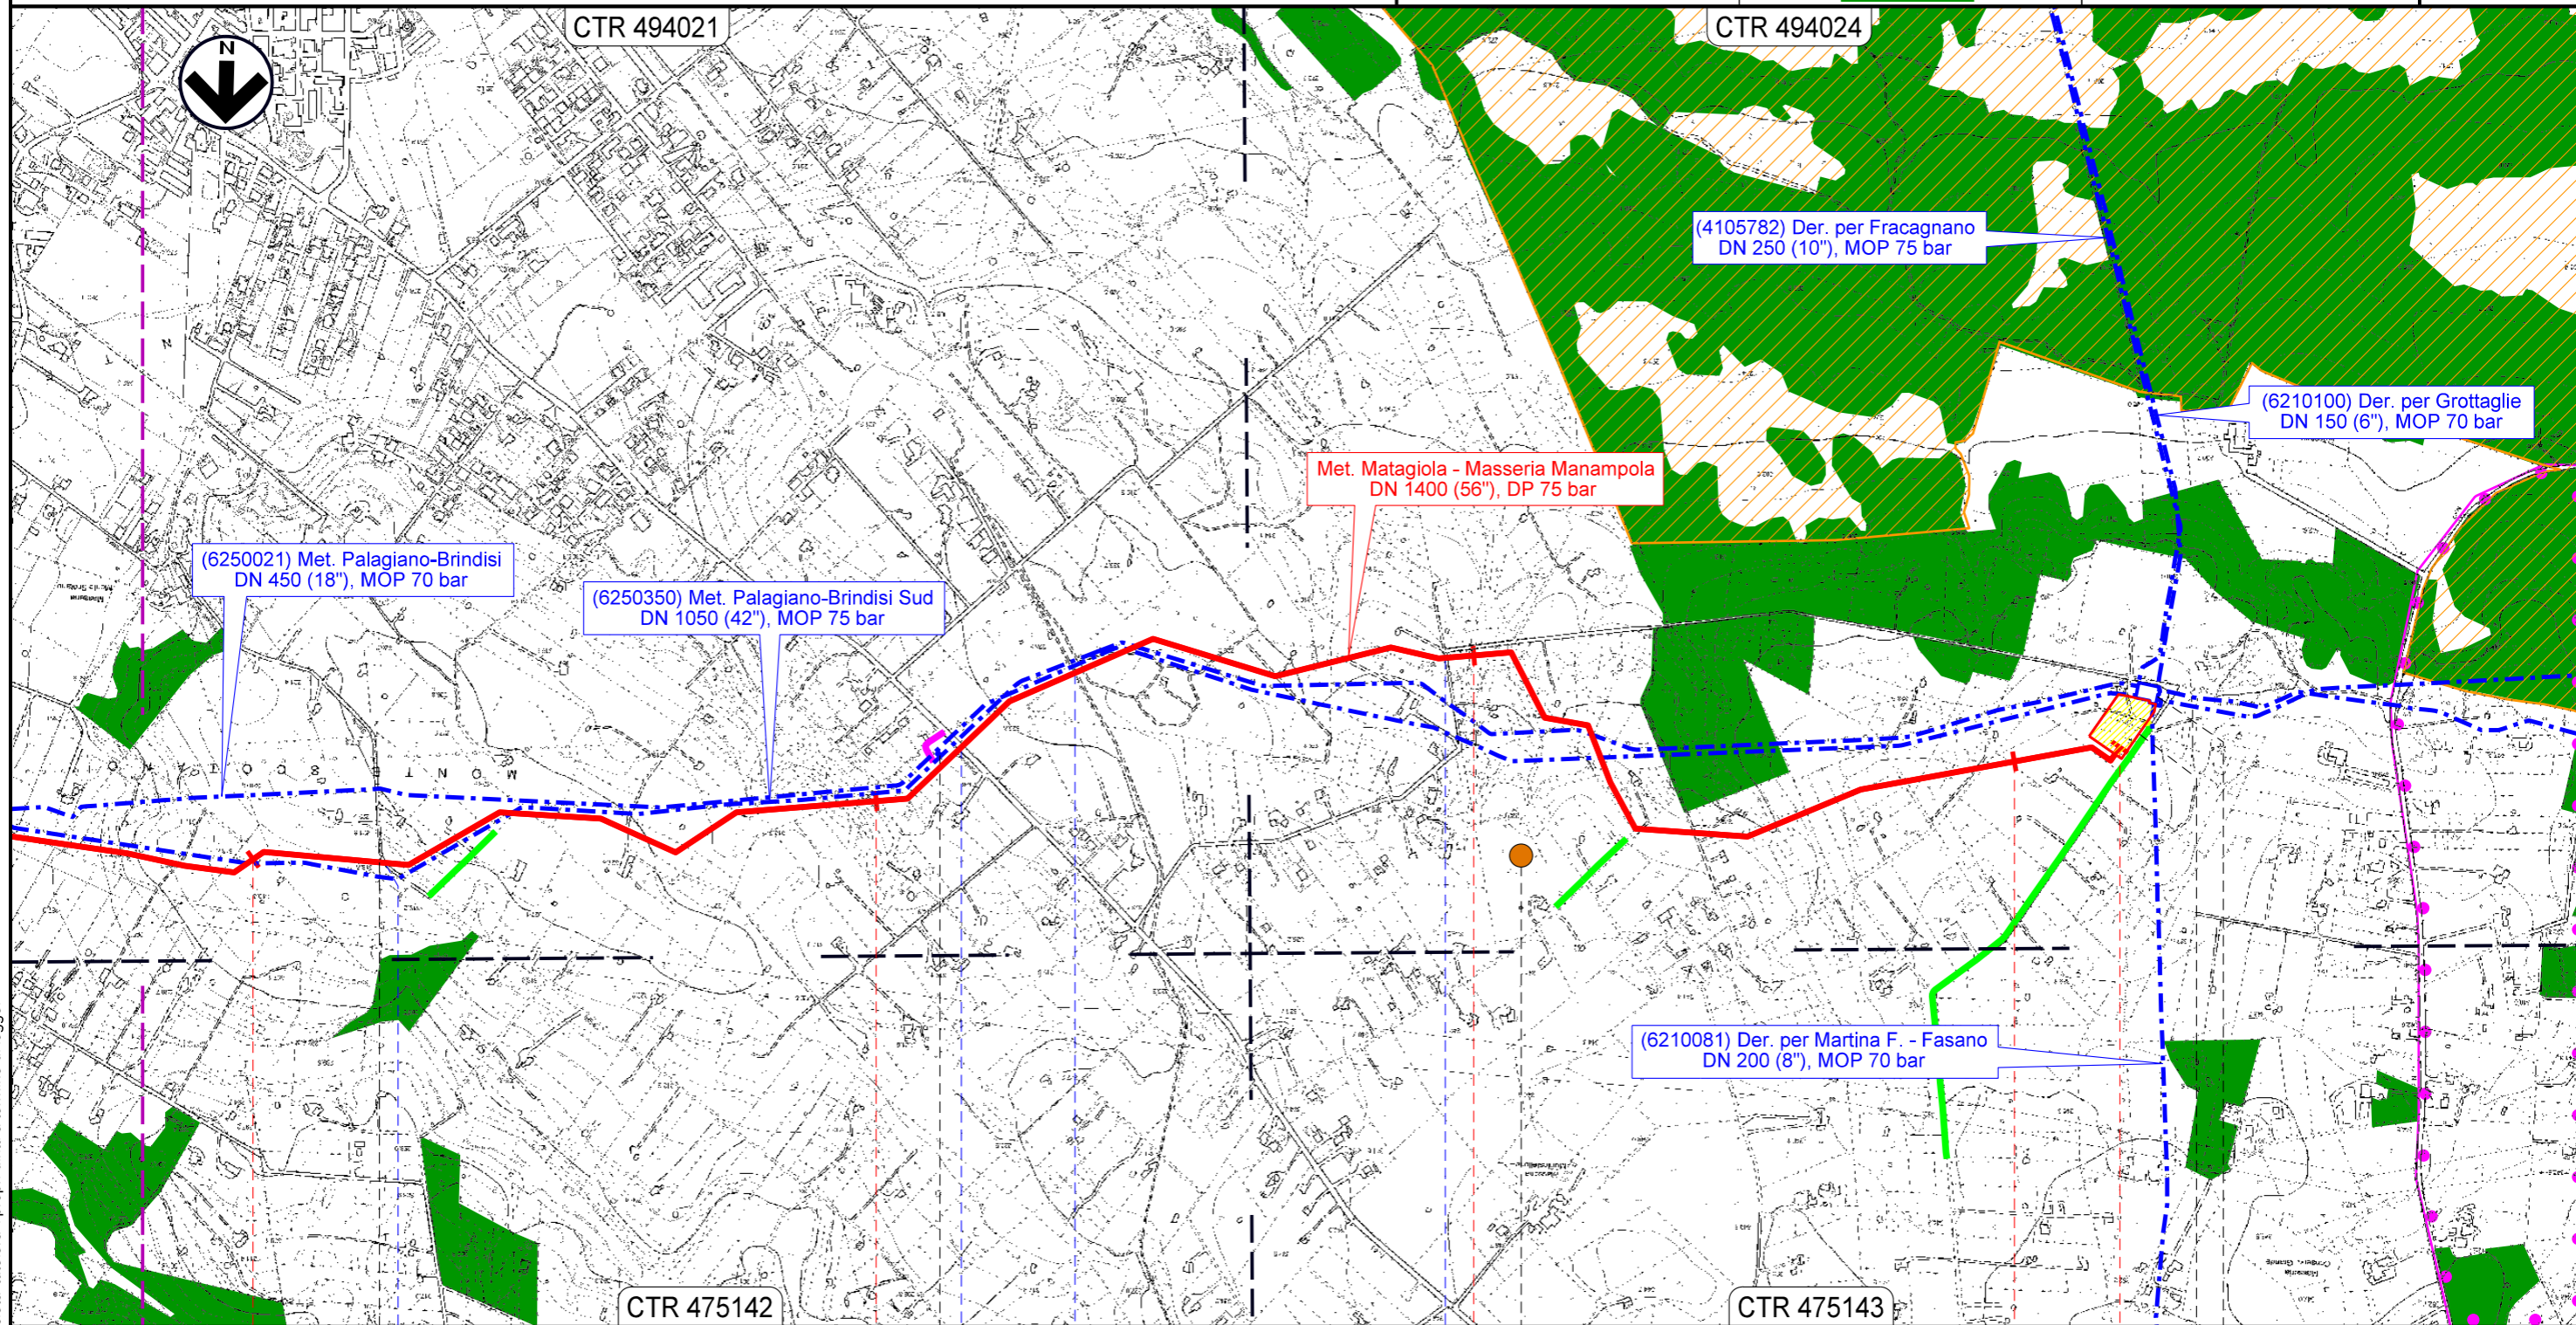












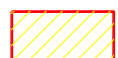


Il presente disegno e' di proprieta' aziendale - La Societa' tutelera' i propri diritti a termine di legge.

00	08.09.23	EMISSIONE	ORLANDO	ANTOGNOLI	SANTILLO
REV.	DATA	DESCRIZIONE	ELABORATO	VERIFICATO	APPROVATO
					
			Dis.	PG-SN-D-09101	
			Comm.	NR/15437	

LEGENDA










SIMBOLOGIA CARTOGRAFICA

-  Metanodotto in Progetto
-  Impianti di linea in Progetto
-  Metanodotti in Esercizio
-  Impianti di linea in Esercizio
-  Aree impianti stacco-terminale in progetto
-  Aree impianti stacco-terminale esistenti
-  Gallerie, Tunnel, Mini-Microtunnel, Raise Boring, T.O.C. e Direct Pipe.
-  Limite sovrapposizione fogli
-  Nuova viabilita'
-  Piazzola di stoccaggio tubazioni
-  Depositi intermedi
-  Strada di accesso all'impianto
-  Adeguamento strade esistenti
-  Strade di accesso provvisorio

Met. xxxxxx - xxxxxxxx
DN xxx (xx"), DP xx bar







(Codice Imp.) xxxxxxxx
DN xxx (x"), MOP xx bar

SIMBOLOGIA MECCANICA

-  Punto di intercettazione di linea (P.I.L.)
-  Punto di intercettazione di derivazione importante (P.I.D.I.)
-  Punto di intercettazione di derivazione semplice con stacco da P.I.L. (P.I.D.S.)
-  Punto di intercettazione e derivazione semplice con stacco da Linea (P.I.D.S.)
-  Punto di intercettazione con discaggio di allacciamento (P.I.D.A.)
-  Punto predisposto per il discaggio di allacciamento (P.P.D.A.)
-  Punto di sezionamento elettrico
-  Stazione predisposta per lancio e ricevimento PIG
-  Impianto di riduzione/regolazione della pressione

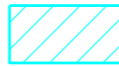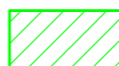LEGENDA TEMATICA

BENI TUTELATI AI SENSI DEL D.LGS. N.42/2004

-  FASCIA DI RISPETTO DEI CORSI D'ACQUA 150 m (Lett.c, comma 1, art.142, D.Lgs. 42/04)
-  TERRITORI DI PROTEZIONE ESTERNA PARCHI E RISERVE (Lett.f, comma 1, art.142, D.Lgs. 42/04)
-  TERRITORI COPERTI DA FORESTE E BOSCHI (Lett.g, comma 1, art.142, D.Lgs. 42/04)
-  ZONE GRAVATE DA USI CIVICI (Lett.h, comma 1, art.142, D.Lgs. 42/04)
-  ZONE DI INTERESSE ARCHEOLOGICO (Lett.m, comma 1, art.142, D.Lgs. 42/04)
-  AREE DI RISPETTO ZONE DI INTERESSE ARCHEOLOGICO (Lett.m, comma 1, art.142, D.Lgs. 42/04)

REGIO DECRETO N.3267/23

-  AREE SOGGETTE A VINCOLO IDROGEOLOGICO

RETE NATURA 2000

-  ZONA SPECIALE DI CONSERVAZIONE (ZSC IT9130005 - Murgia di Sud - Est)

Il presente disegno e' di proprieta' aziendale - La Societa' tutelera' i propri diritti a termine di legge.

Progressiva chilometrica										
Comuni										
Province										
Impianti										
Attraversamenti										
Strade - Piazzole tubazioni	ACCESSO IMPIANTI	ADEGUAMENTI STRADE	STRADE PROVVISORIE	DEPOSITI INTERMEDI	DIn	N. PIAZ.	Pn			
Fascia di lavoro	ALLARGATA	RIDOTTA								