

COROGRAFIA Scala 1:200.000



Il presente disegno e' di proprieta' aziendale - La Societa' tutelera' i propri diritti a termine di legge.

00	08.09.23	EMISSIONE		ORLANDO	ANTOGNOLI
REV.	DATA	DESCRIZIONE		ELABORATO	SANTILLO
Proprietario		Progettista		Disegno	
				PG-SR-D-09103	
MET. MATAGIOLA - MASSERIA MANAMPOLA DN 1400 (56"), DP 75 bar METANODOTTO IN PROGETTO					
				Revisione	00
				Comm.	NR/15437
				Cod. tec.	
STRUMENTI DI TUTELA E PIANIFICAZIONE REGIONALI				Scala	1:10000

MET. MATAGIOLA - MASSERIA MANAMPOLA
DN 1400 (56"), DP 75 bar

STRUMENTI DI TUTELA E PIANIFICAZIONE REGIONALI

00	08.09.23	EMISSIONE	ORLANDO	ANTOGNOLI	SANTILLO	Foglio 2 di 13
REV.	DATA	DESCRIZIONE	ELABORATO	VERIFICATO	APPROVATO	
						Dis. PG-SR-D-09103 Scala 1:10000
			Comm. NR/15437			

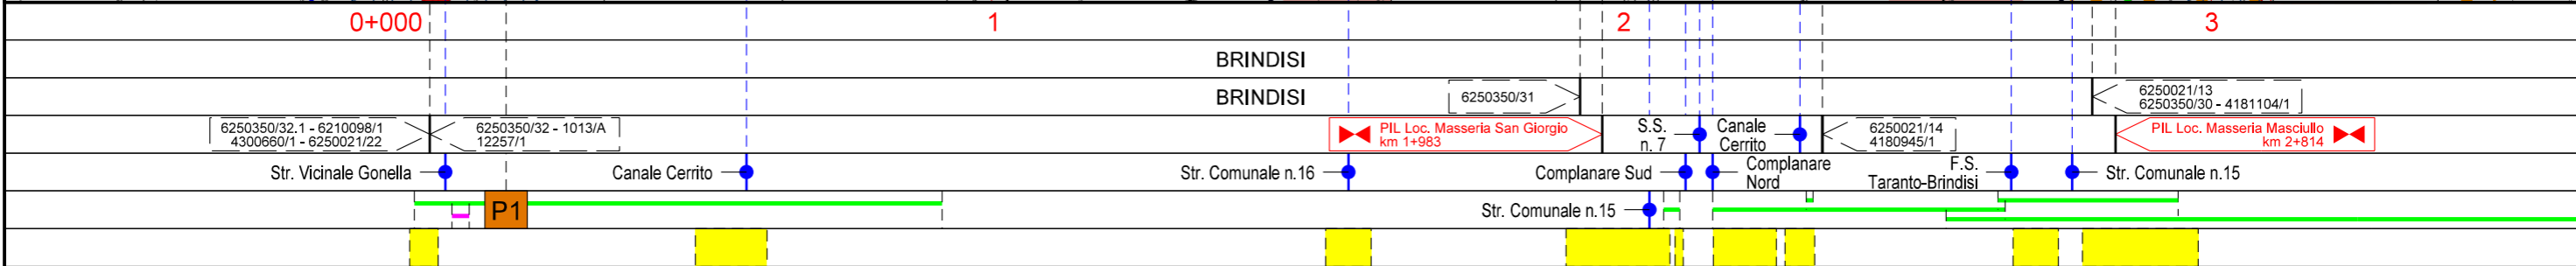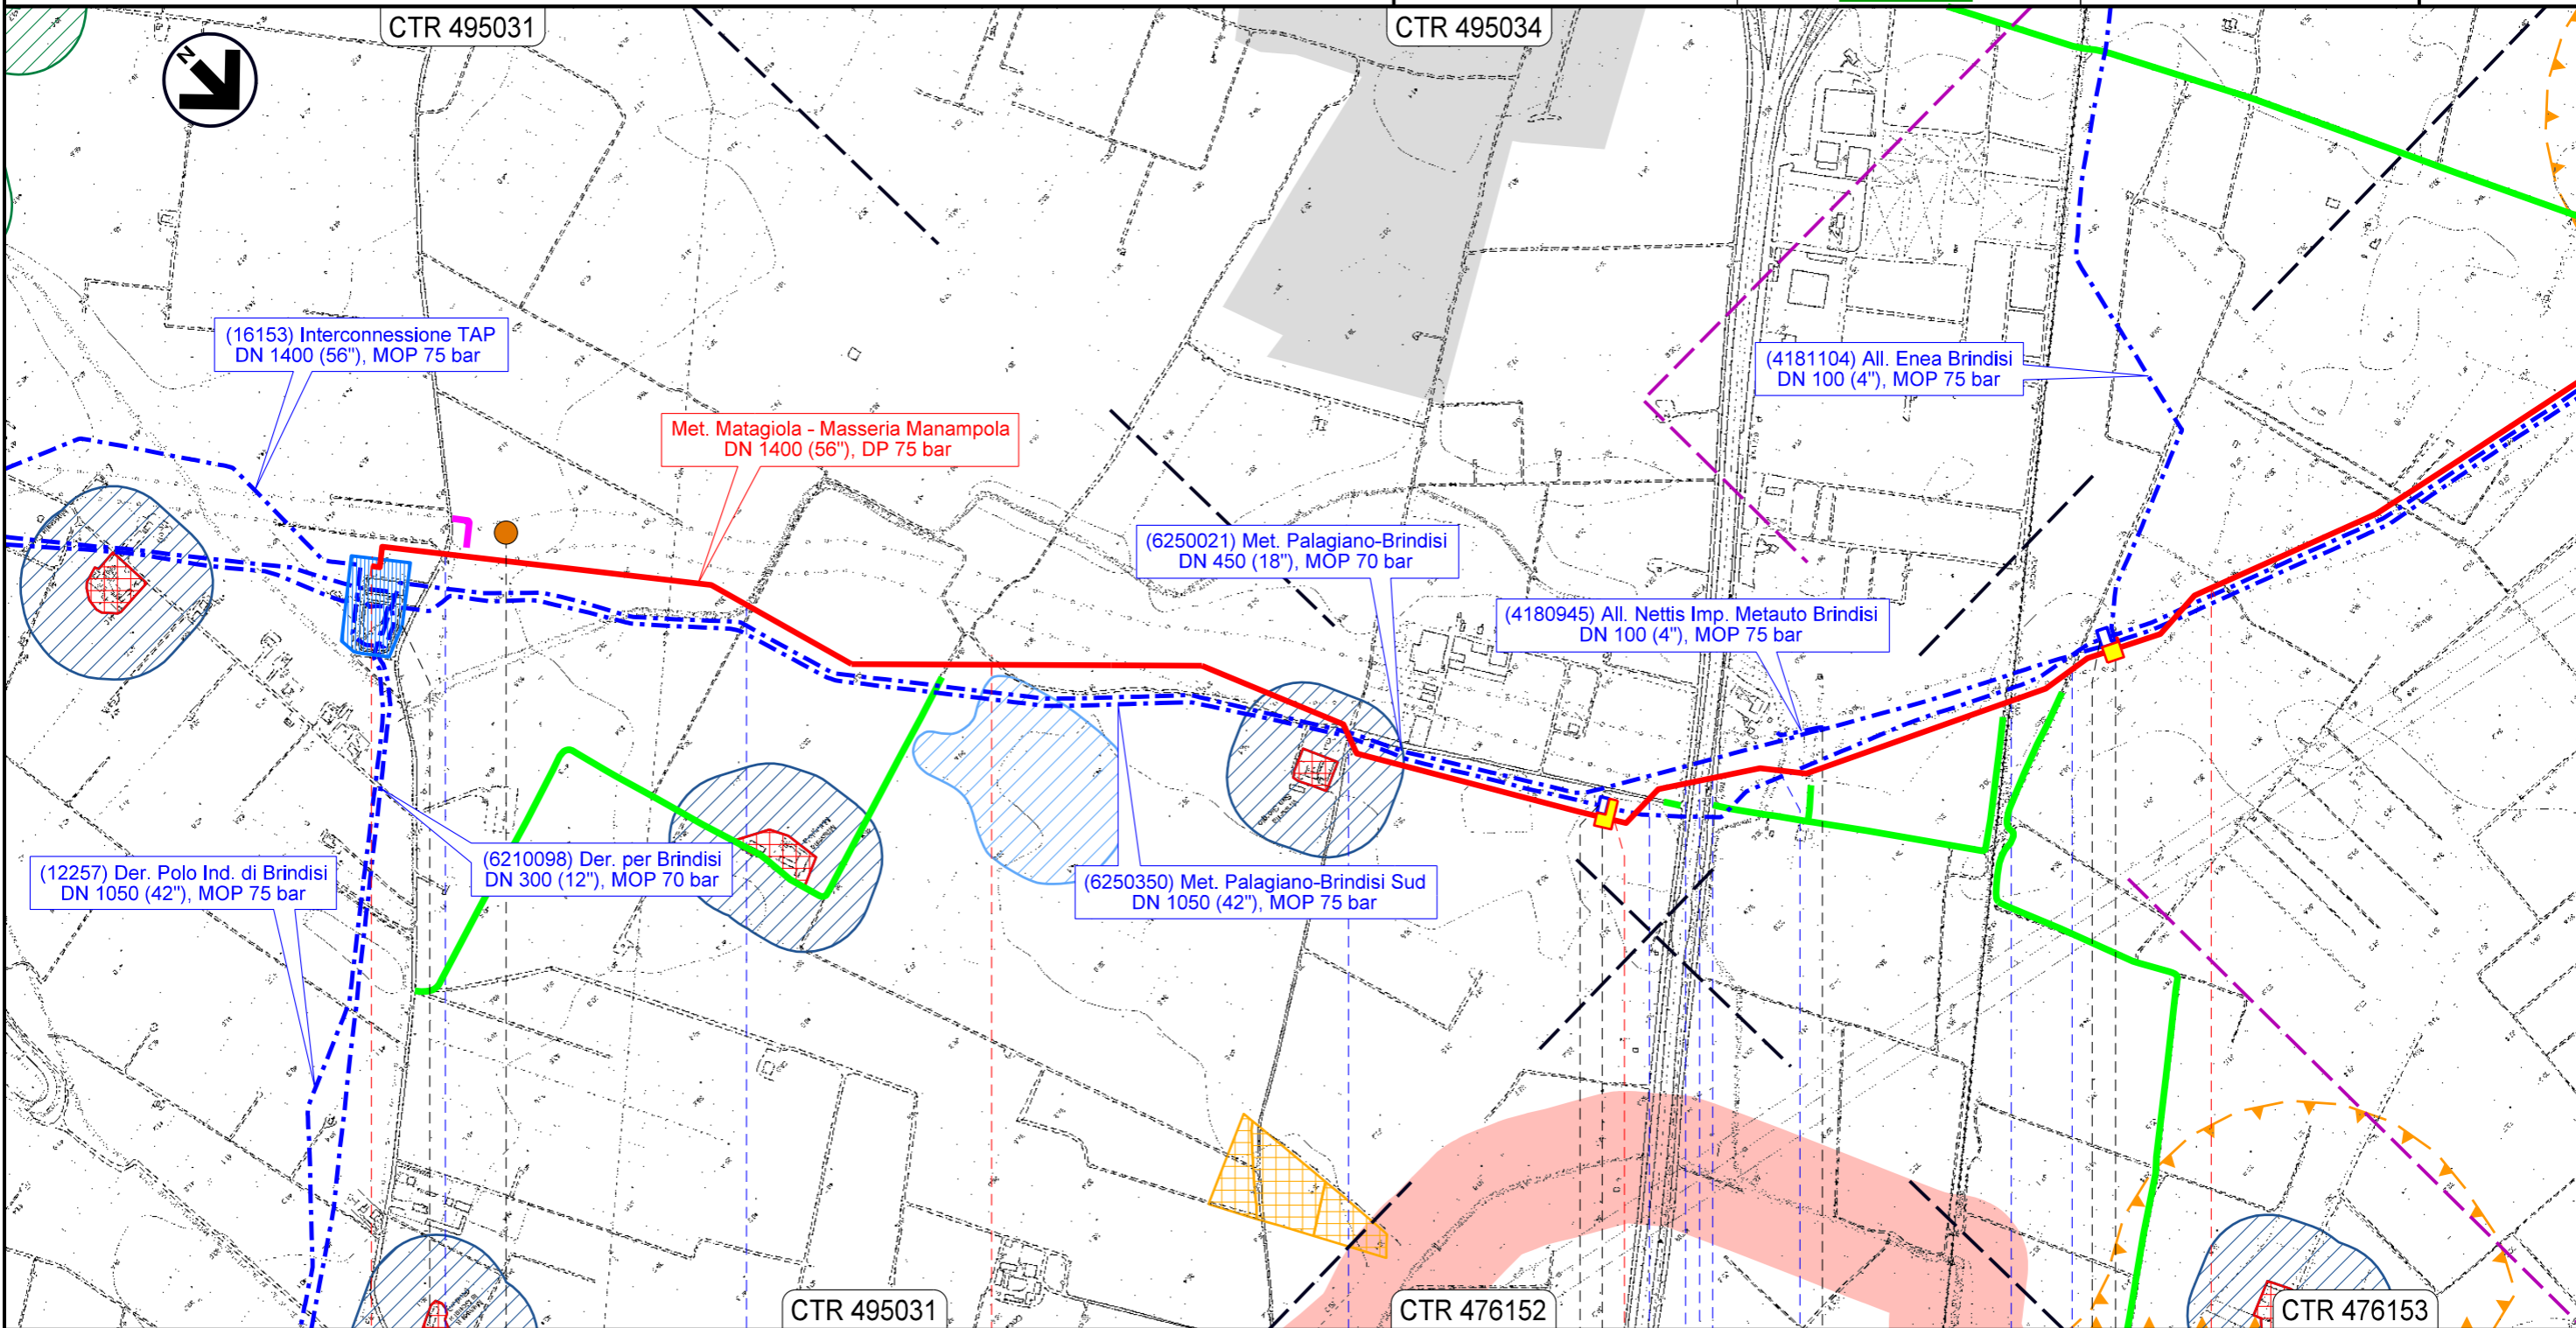


Il presente disegno e' di proprieta' aziendale - La Societa' tutelera' i propri diritti a termine di legge.


MET. MATAGIOLA - MASSERIA MANAMPOLA
DN 1400 (56"), DP 75 bar

STRUMENTI DI TUTELA E PIANIFICAZIONE REGIONALI

00	08.09.23	EMISSIONE	ORLANDO	ANTOGNOLI	SANTILLO	Foglio 3 di 13 Scala 1:10000
REV.	DATA	DESCRIZIONE	ELABORATO	VERIFICATO	APPROVATO	
			Dis. PG-SR-D-09103			
			Comm. NR/15437			

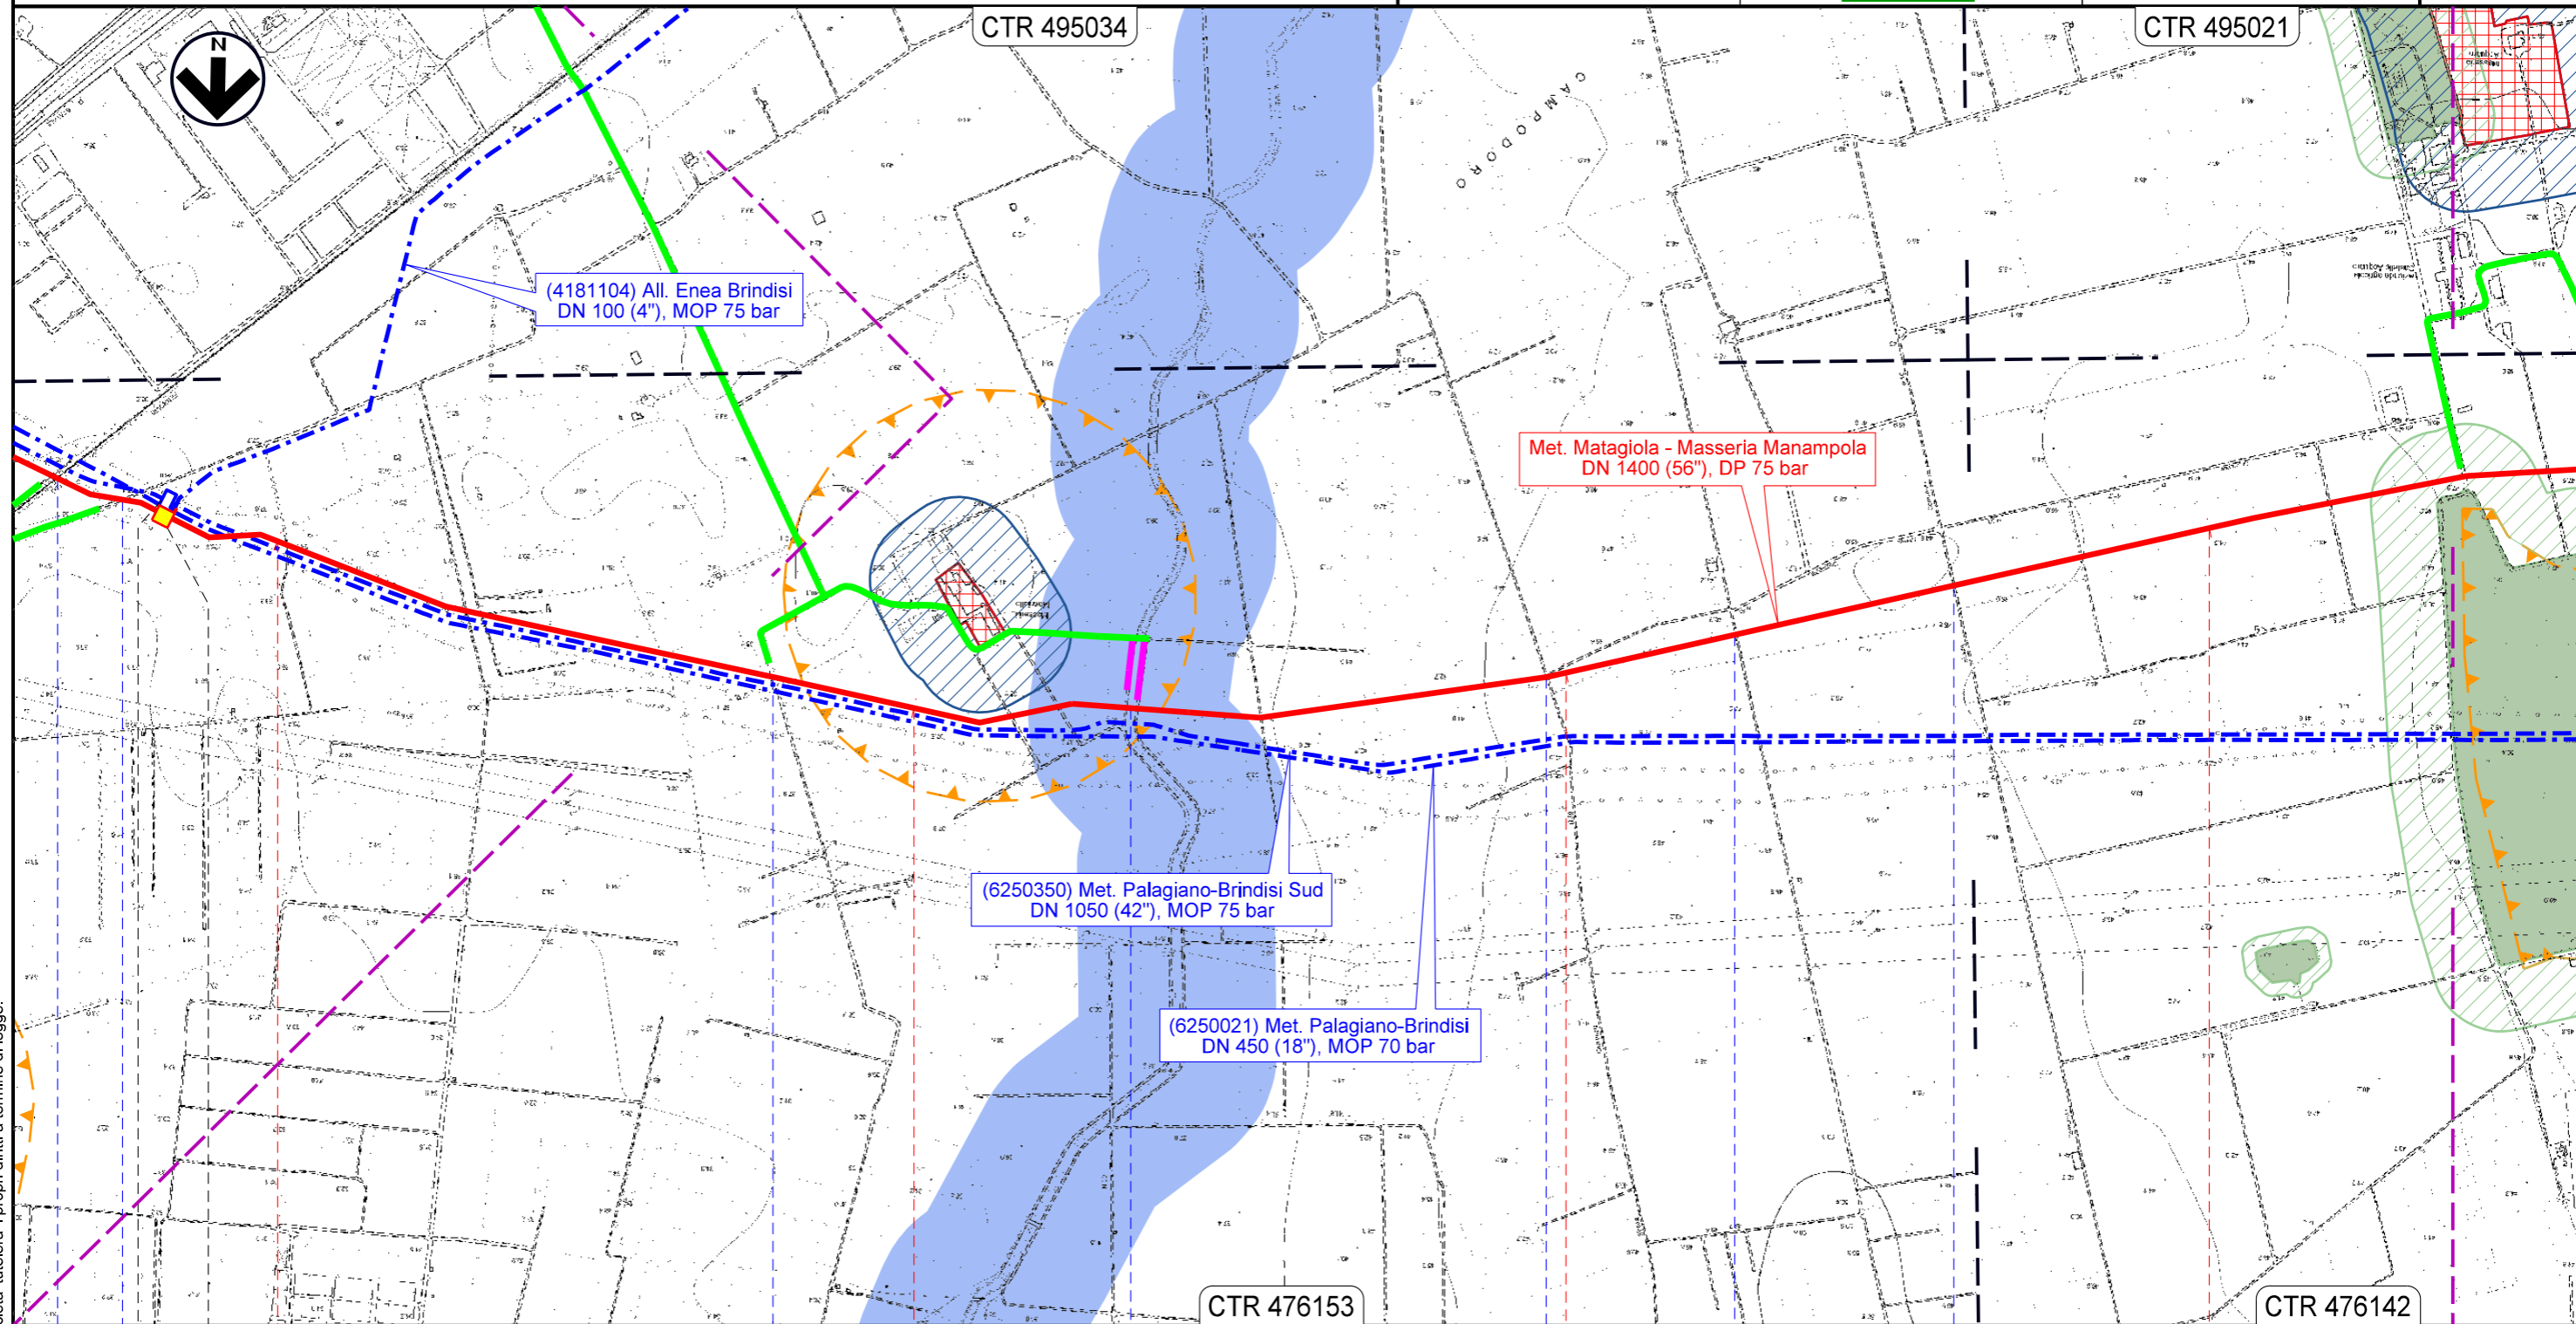

Il presente disegno e' di proprieta' aziendale - La Societa' tutelera' i propri diritti a termine di legge.


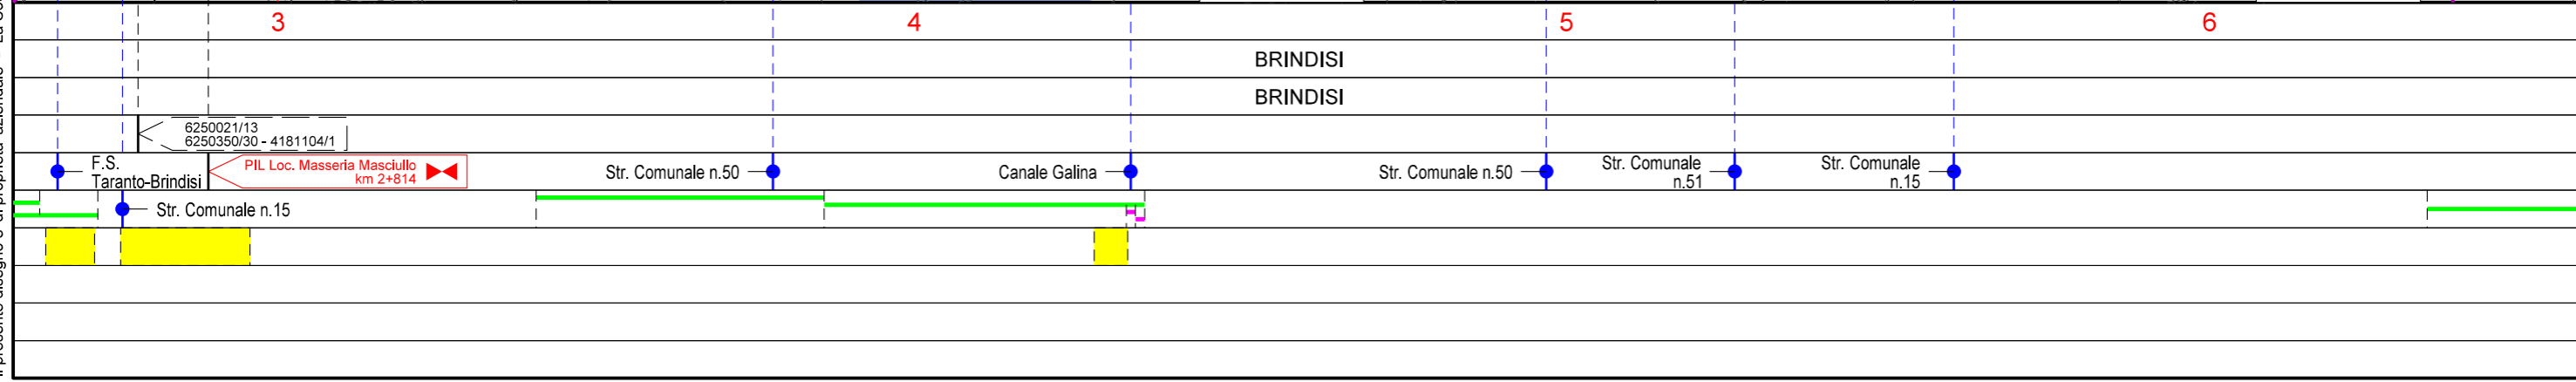


MET. MATAGIOLA - MASSERIA MANAMPOLA
DN 1400 (56"), DP 75 bar

STRUMENTI DI TUTELA E PIANIFICAZIONE REGIONALI

00	08.09.23	EMISSIONE	ORLANDO	ANTOGNOLI	SANTILLO
REV.	DATA	DESCRIZIONE	ELABORATO	VERIFICATO	APPROVATO
 			Dis. PG-SR-D-09103		
			Comm. NR/15437		

Foglio
4
di 13
Scala
1:10000

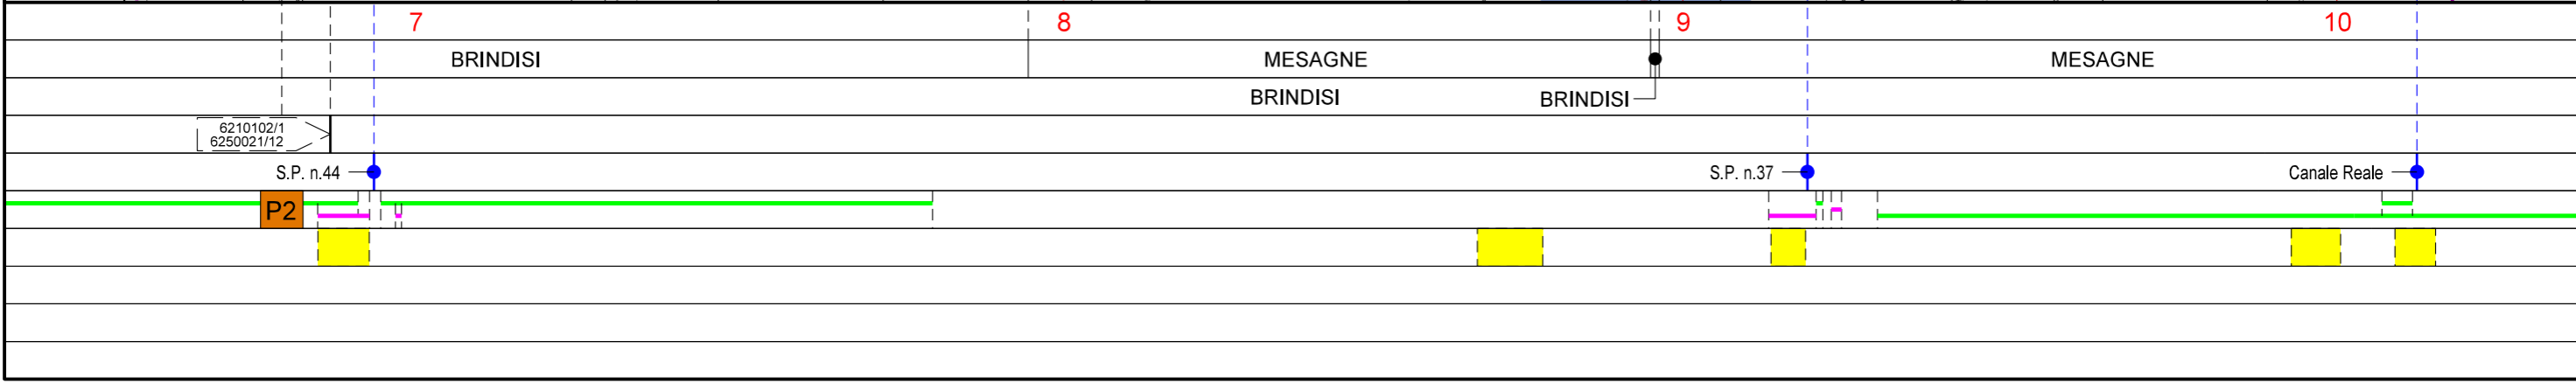
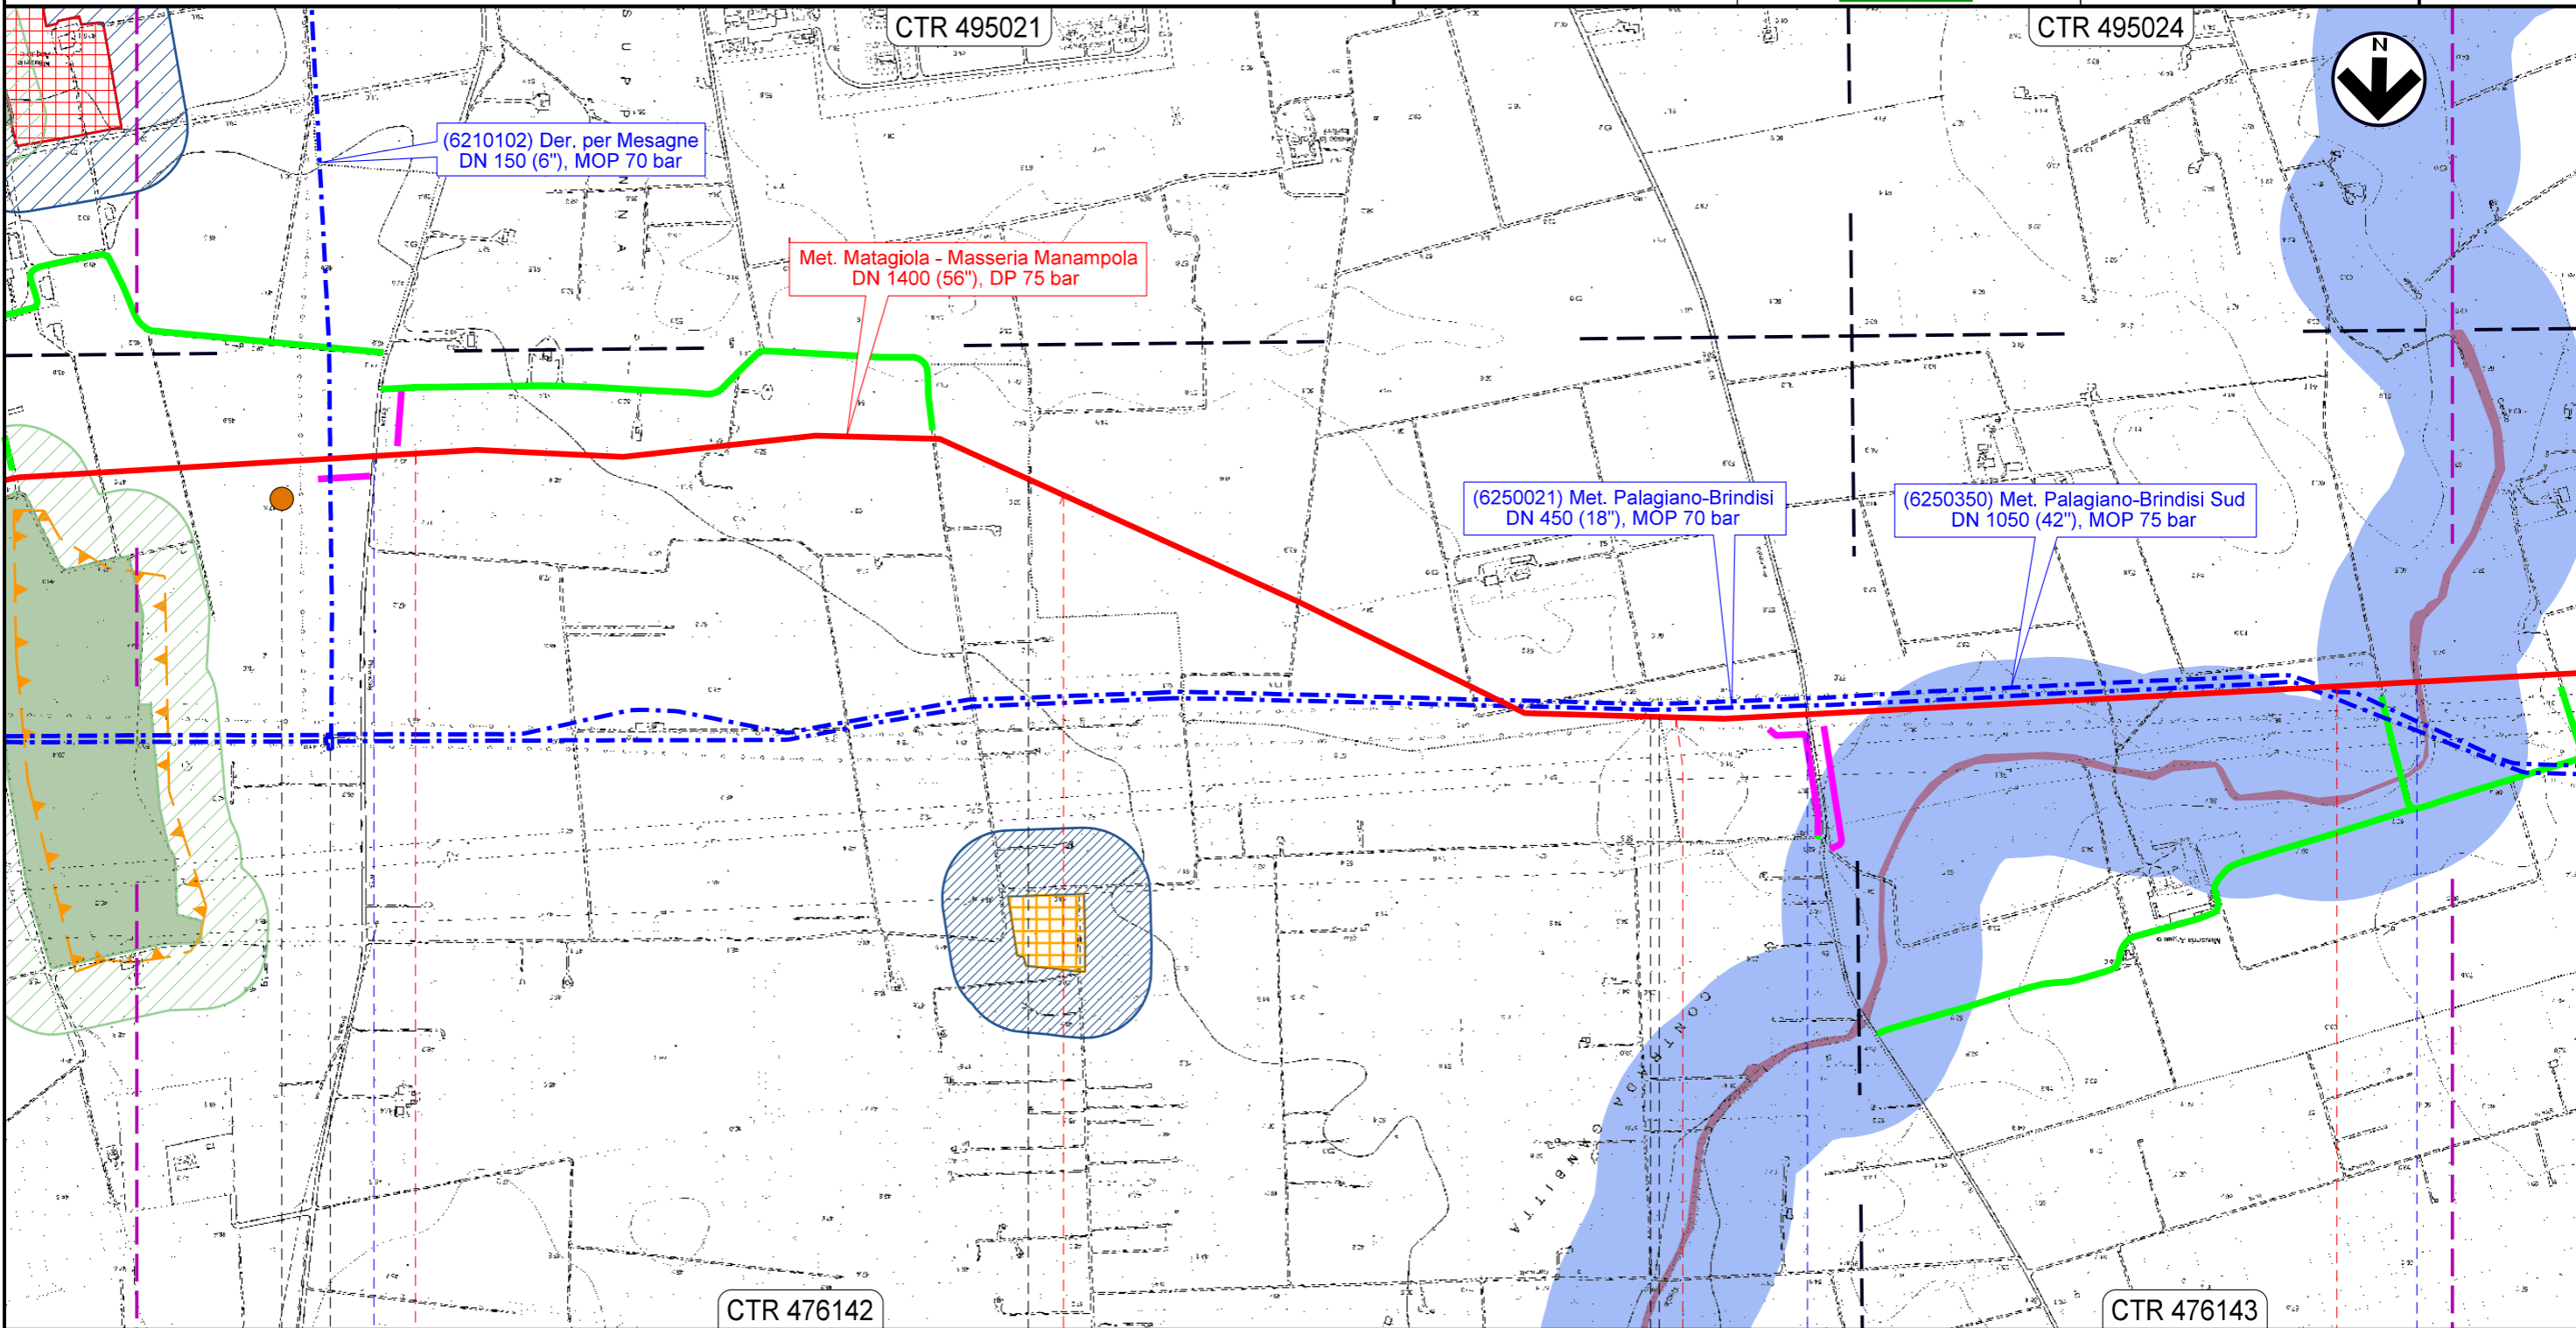


Il presente disegno e' di proprieta' aziendale - La Societa' tutelera' i propri diritti a termine di legge.

MET. MATAGIOLA - MASSERIA MANAMPOLA
DN 1400 (56"), DP 75 bar

STRUMENTI DI TUTELA E PIANIFICAZIONE REGIONALI

00	08.09.23	EMISSIONE	ORLANDO	ANTOGNOLI	SANTILLO	Foglio 5 di 13 Scala 1:10000
REV.	DATA	DESCRIZIONE	ELABORATO	VERIFICATO	APPROVATO	
 			Dis. PG-SR-D-09103			
			Comm. NR/15437			

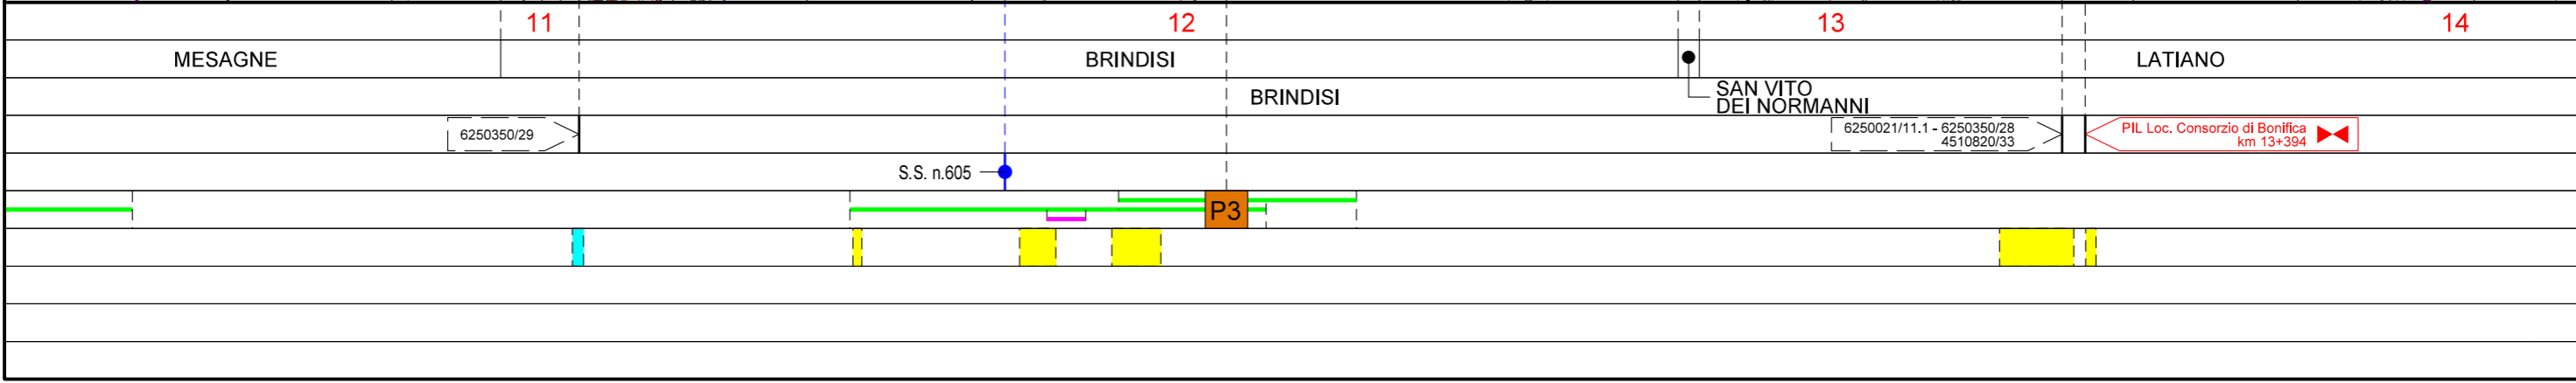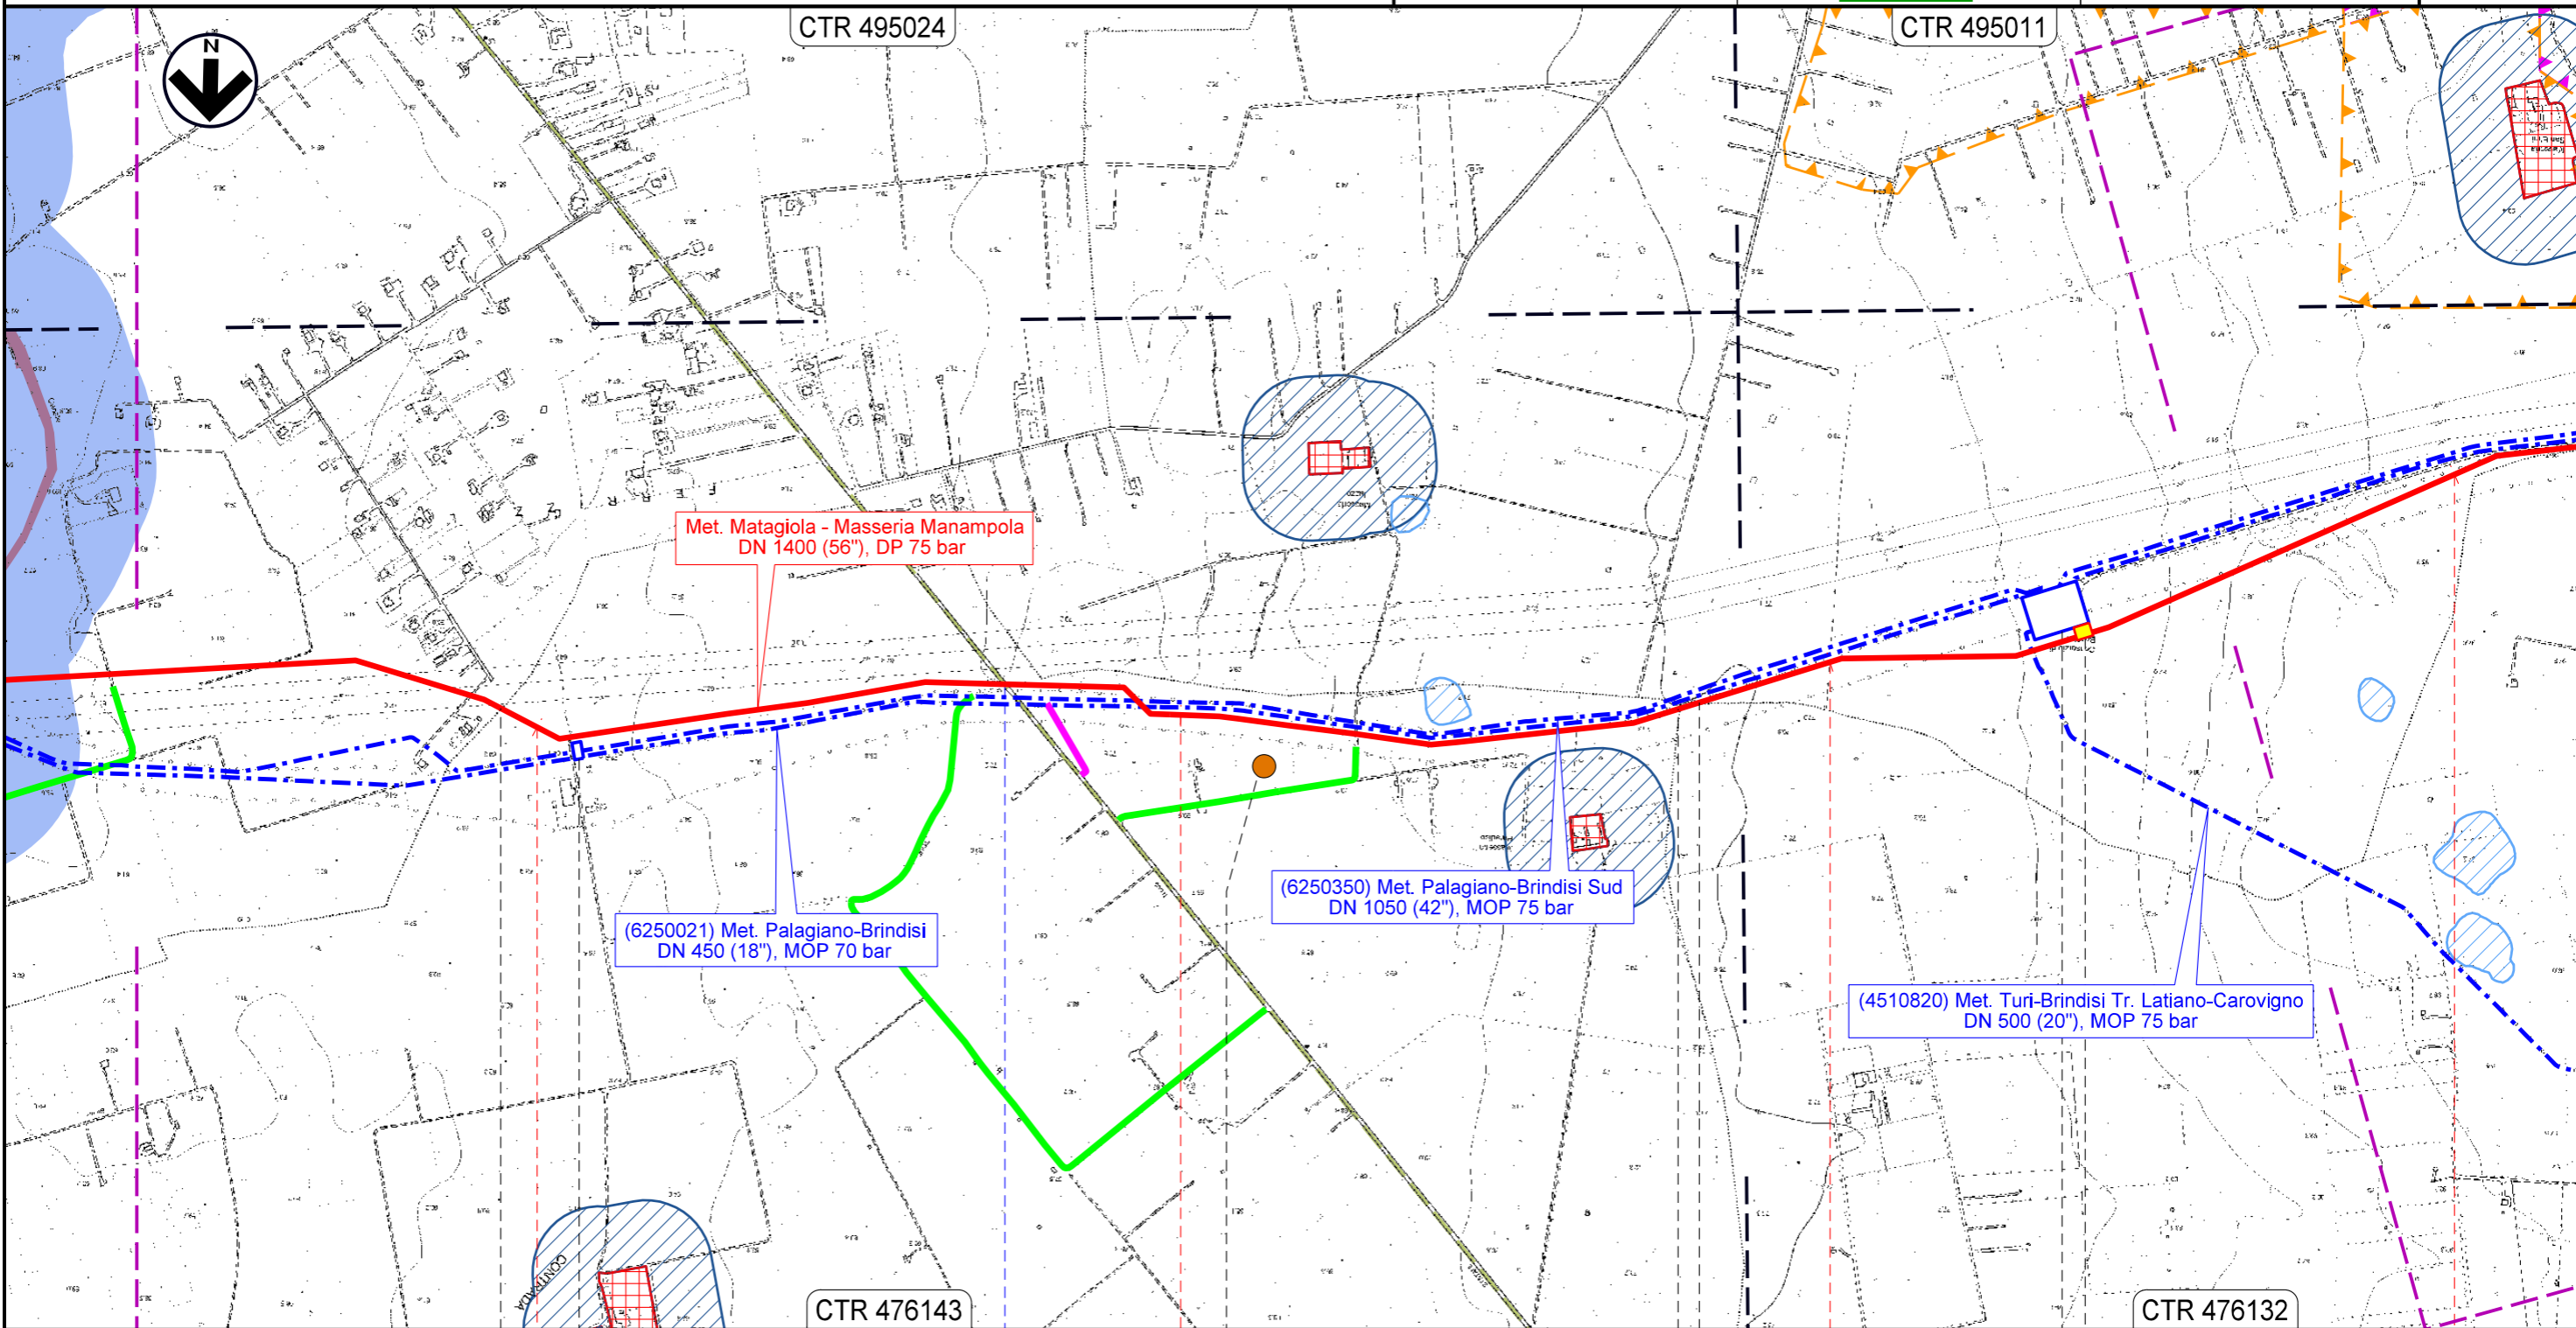


Il presente disegno e' di proprieta' aziendale - La Societa' tutelera' i propri diritti a termine di legge.

MET. MATAGIOLA - MASSERIA MANAMPOLA
DN 1400 (56"), DP 75 bar

STRUMENTI DI TUTELA E PIANIFICAZIONE REGIONALI

00	08.09.23	EMISSIONE	ORLANDO	ANTOGNOLI	SANTILLO
REV.	DATA	DESCRIZIONE	ELABORATO	VERIFICATO	APPROVATO
			Dis. PG-SR-D-09103		
			Comm. NR/15437		

Foglio
6
di 13
Scala
1:10000

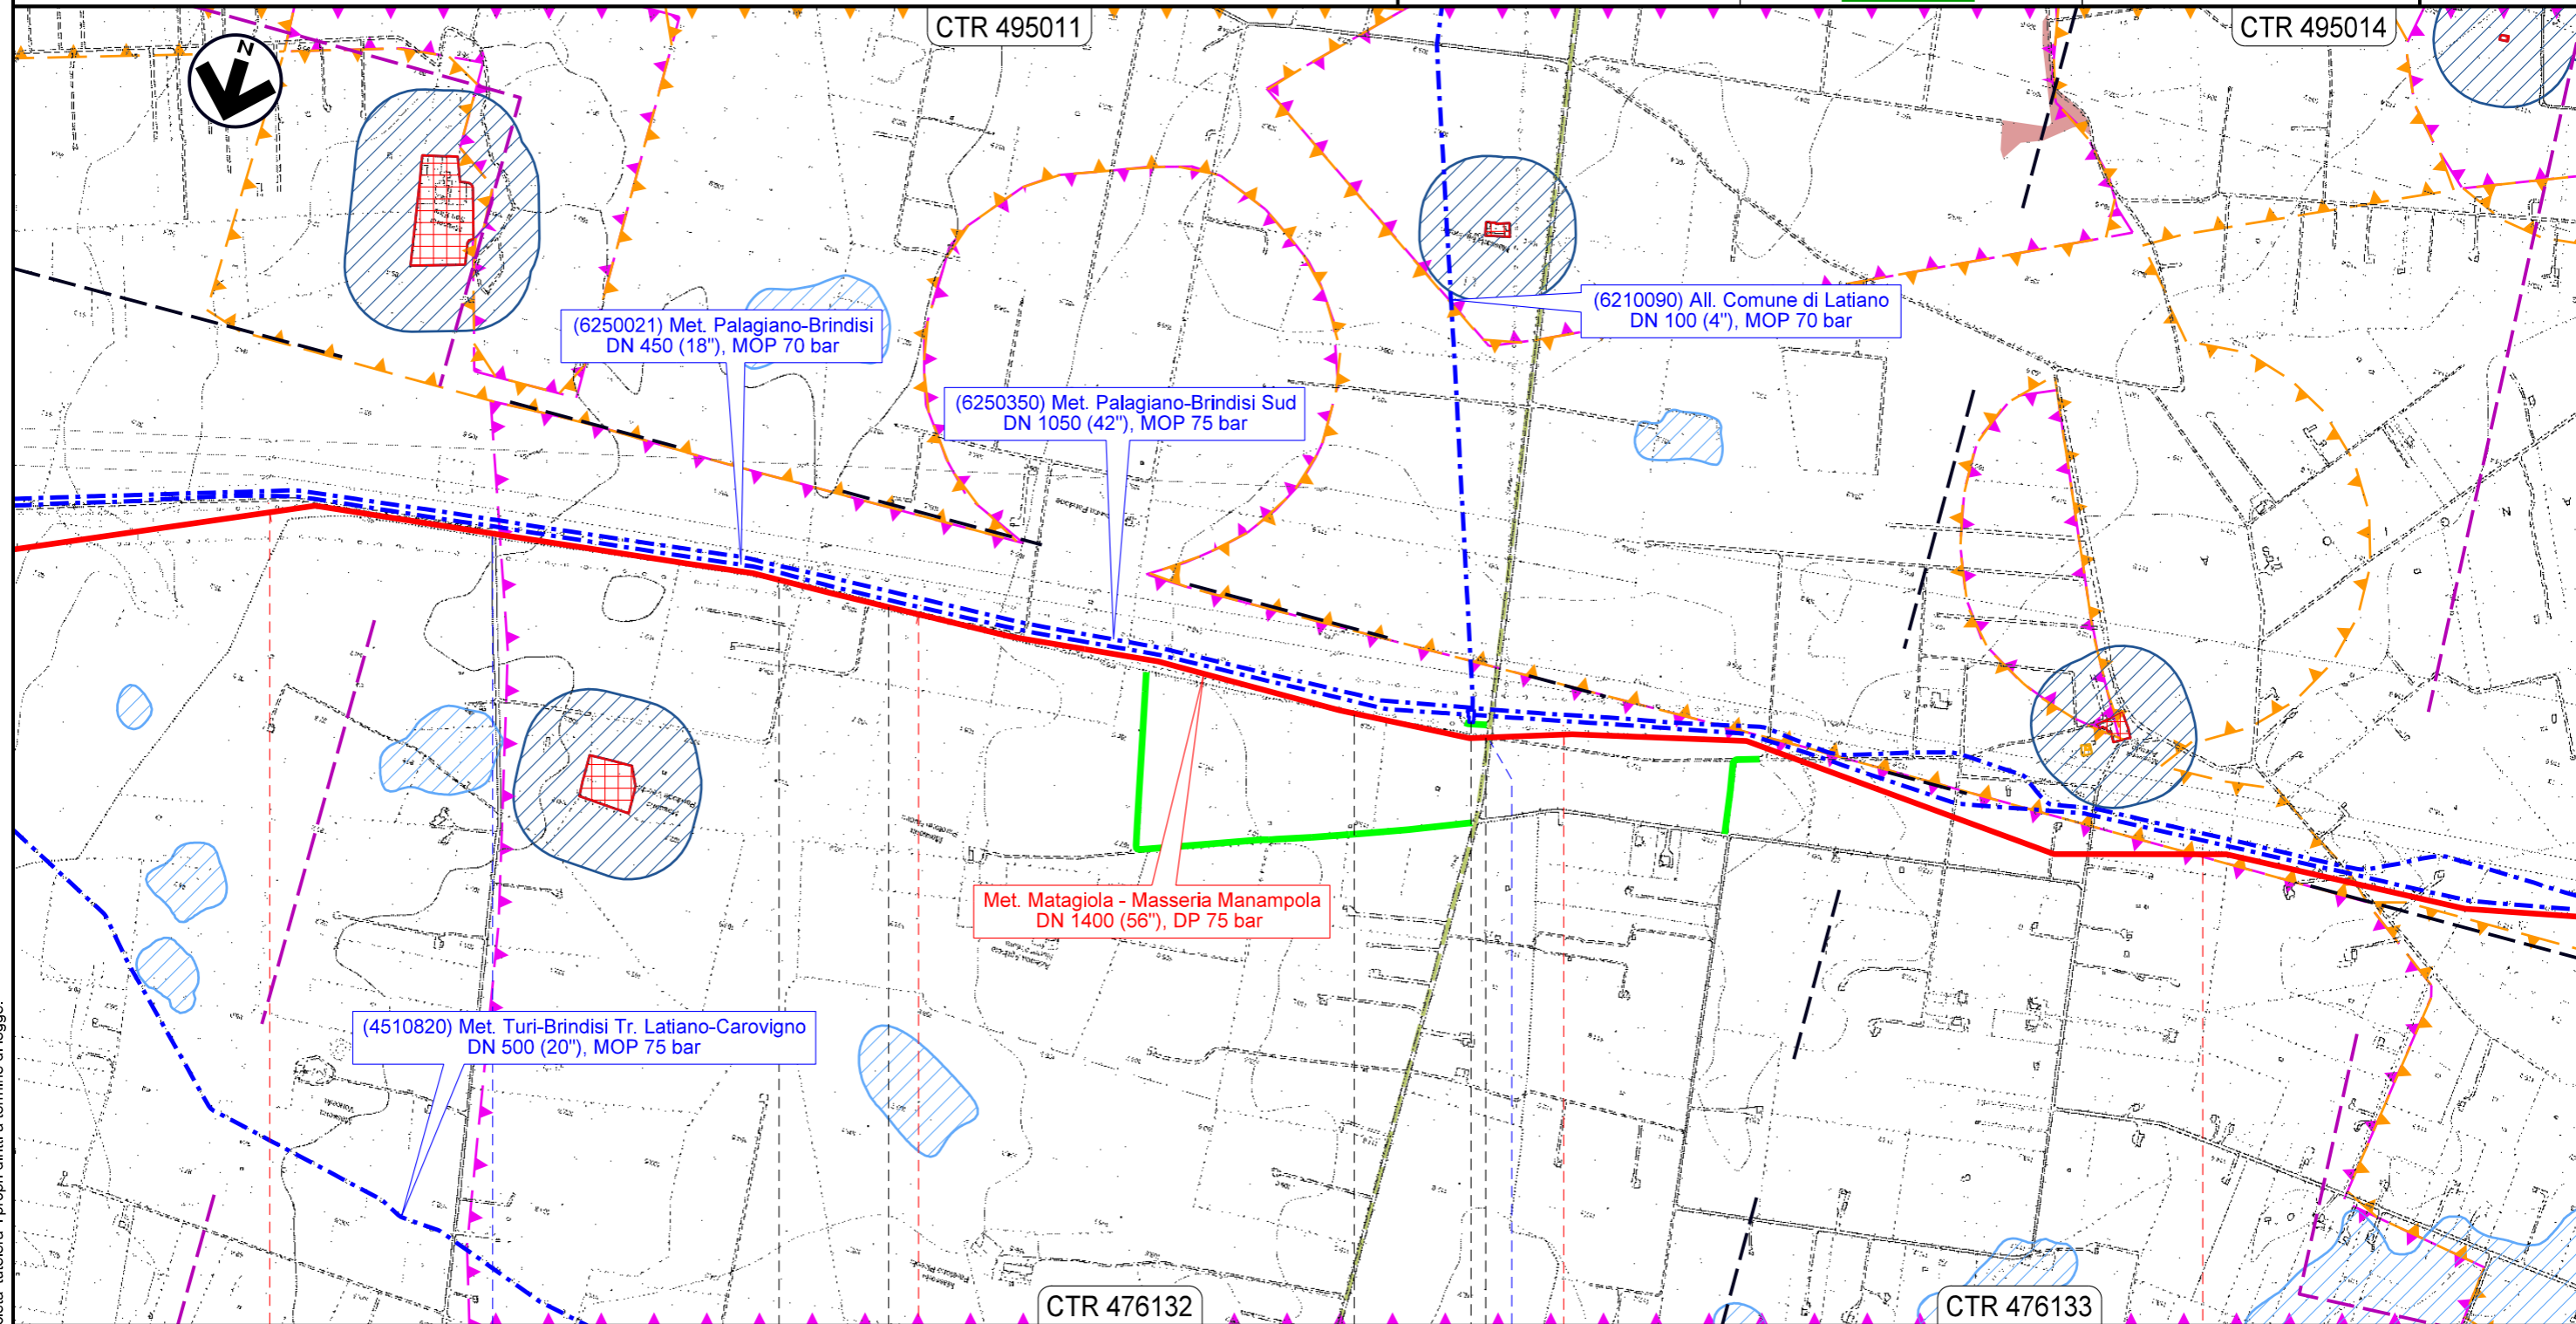

14 15 16 17

LATIANO LATIANO LATIANO LATIANO

SAN VITO DEI NORMANNI SAN VITO DEI NORMANNI BRINDISI

Str. Comunale S.P. n.46




Il presente disegno e' di proprieta' aziendale - La Societa' tutelera' i propri diritti a termine di legge.

MET. MATAGIOLA - MASSERIA MANAMPOLA
DN 1400 (56"), DP 75 bar

STRUMENTI DI TUTELA E PIANIFICAZIONE REGIONALI

00	08.09.23	EMISSIONE	ORLANDO	ANTOGNOLI	SANTILLO
REV.	DATA	DESCRIZIONE	ELABORATO	VERIFICATO	APPROVATO
					
			Dis. PG-SR-D-09103		
			Comm. NR/15437		

Foglio
7
di 13
Scala
1:10000

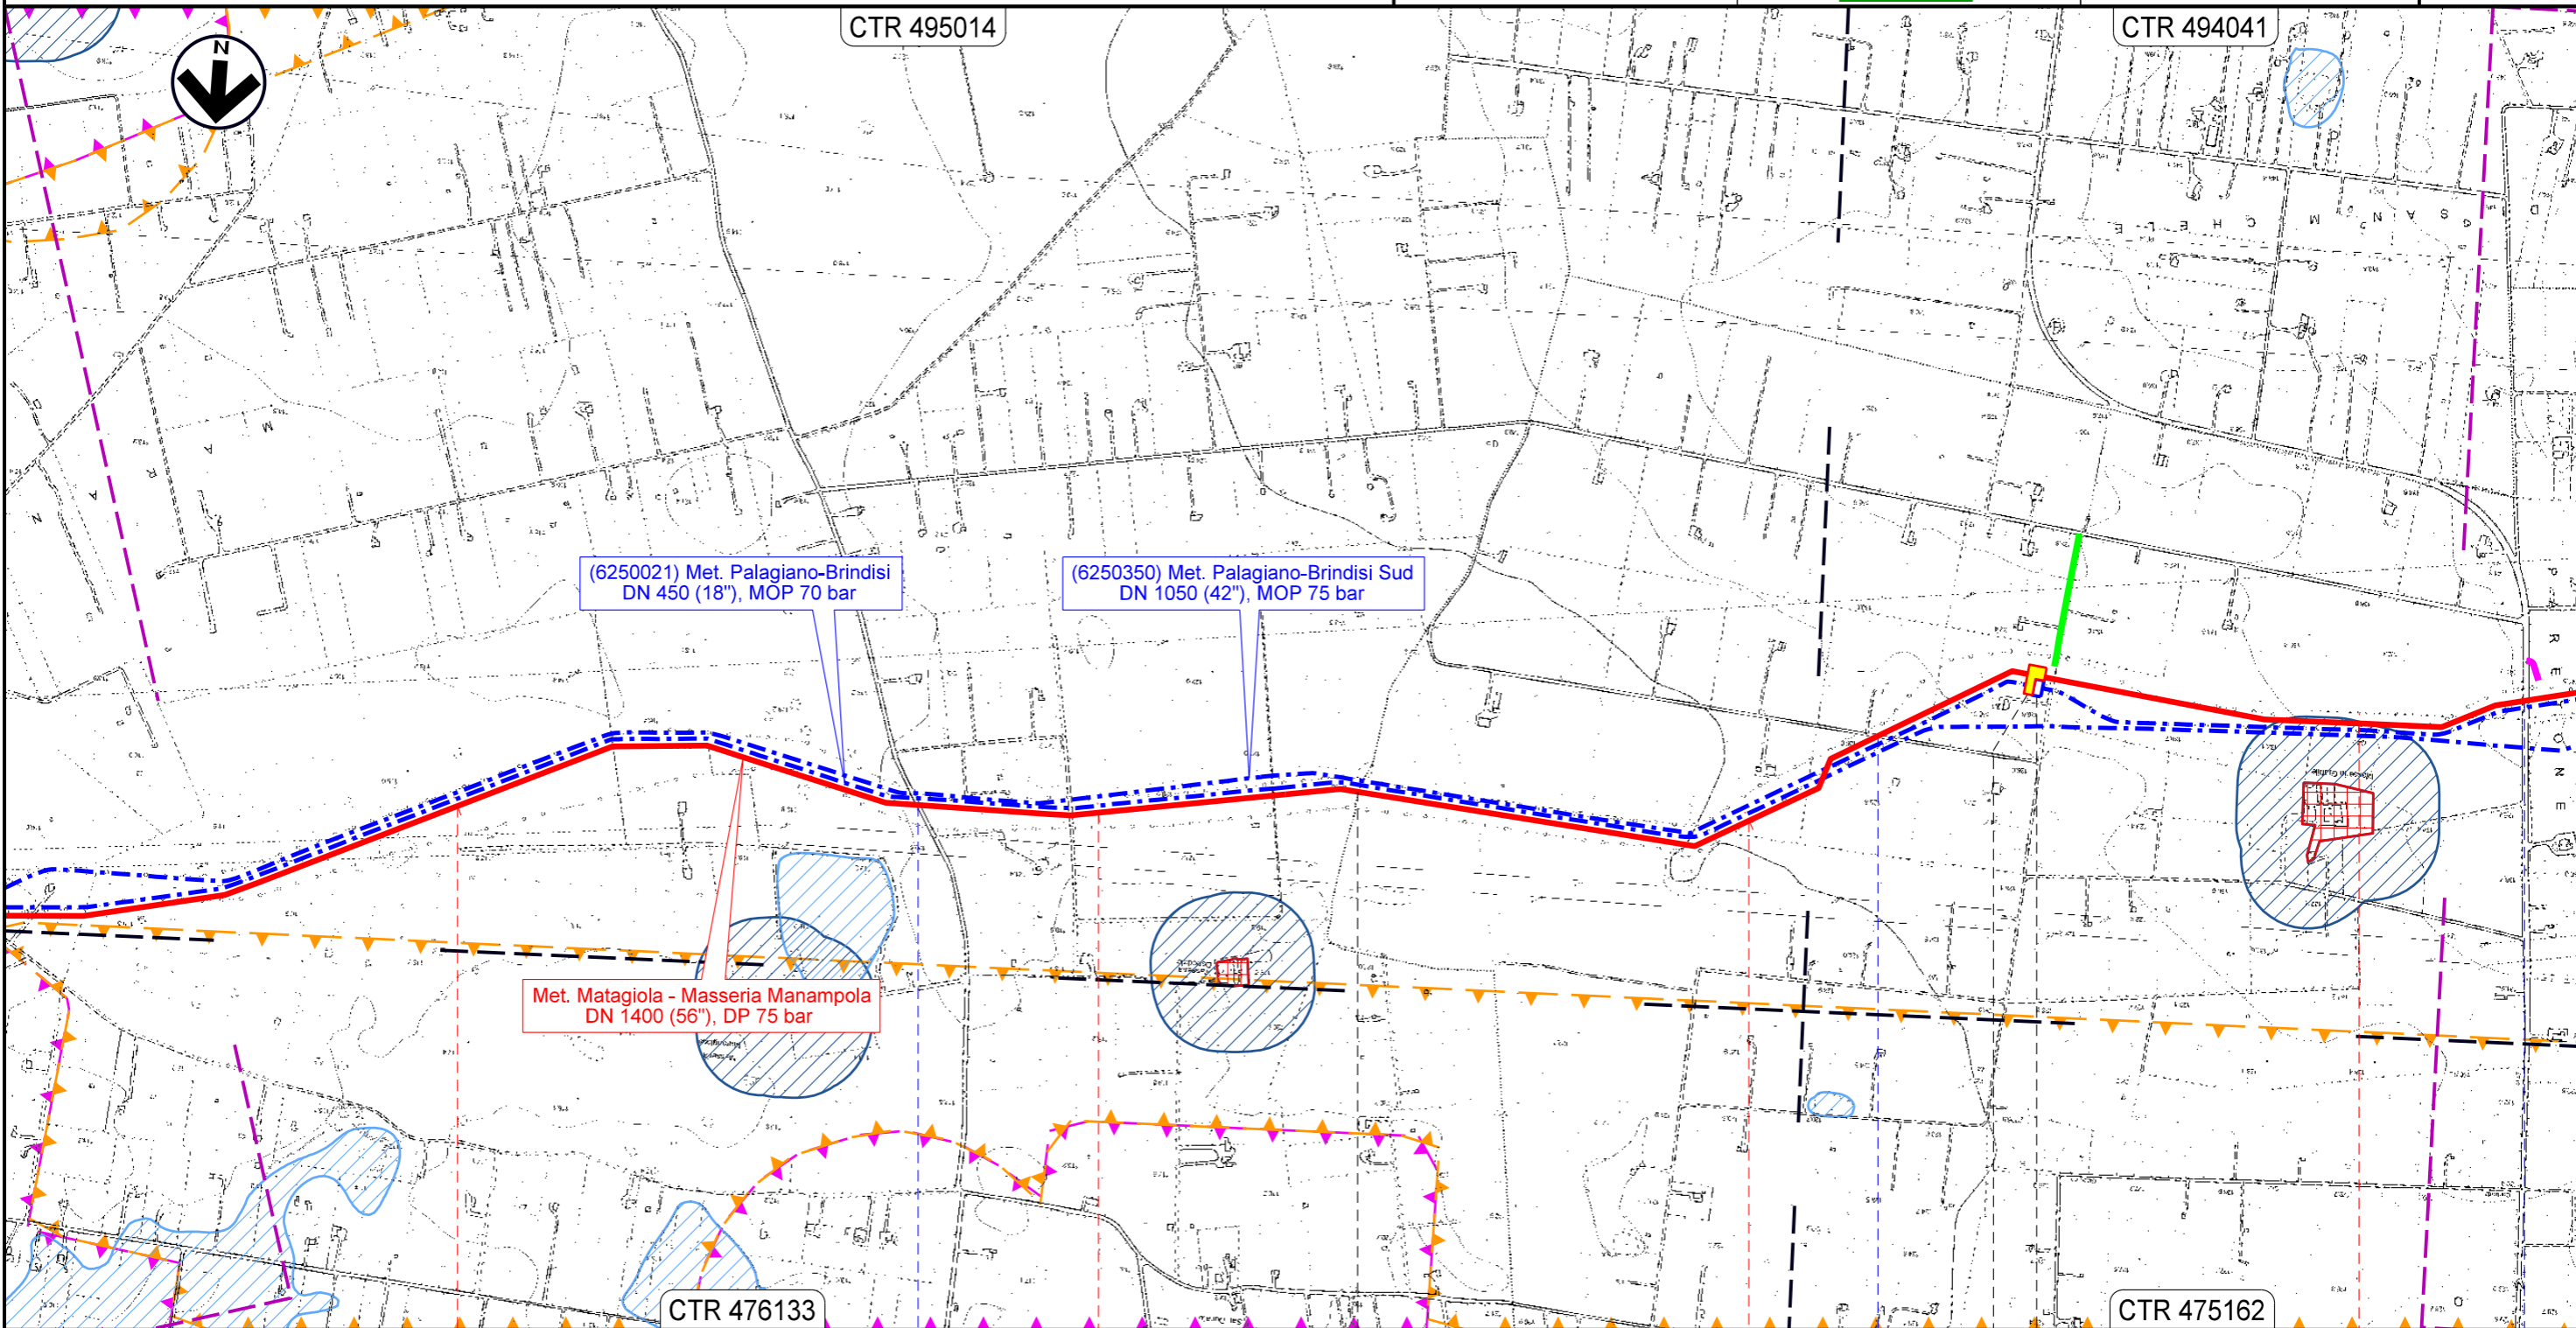

18 19 20 21

LATIANO

BRINDISI

SAN VITO DEI NORMANNI

Str. Comunale

Str. Comunale



S.P. n.47

Il presente disegno e' di proprieta' aziendale - La Societa' tutelera' i propri diritti a termine di legge.

MET. MATAGIOLA - MASSERIA MANAMPOLA
DN 1400 (56"), DP 75 bar

STRUMENTI DI TUTELA E PIANIFICAZIONE REGIONALI

00	08.09.23	EMISSIONE	ORLANDO	ANTOGNOLI	SANTILLO	Foglio 8 di 13 Scala 1:10000
REV.	DATA	DESCRIZIONE	ELABORATO	VERIFICATO	APPROVATO	
						Dis. PG-SR-D-09103
						Comm. NR/15437

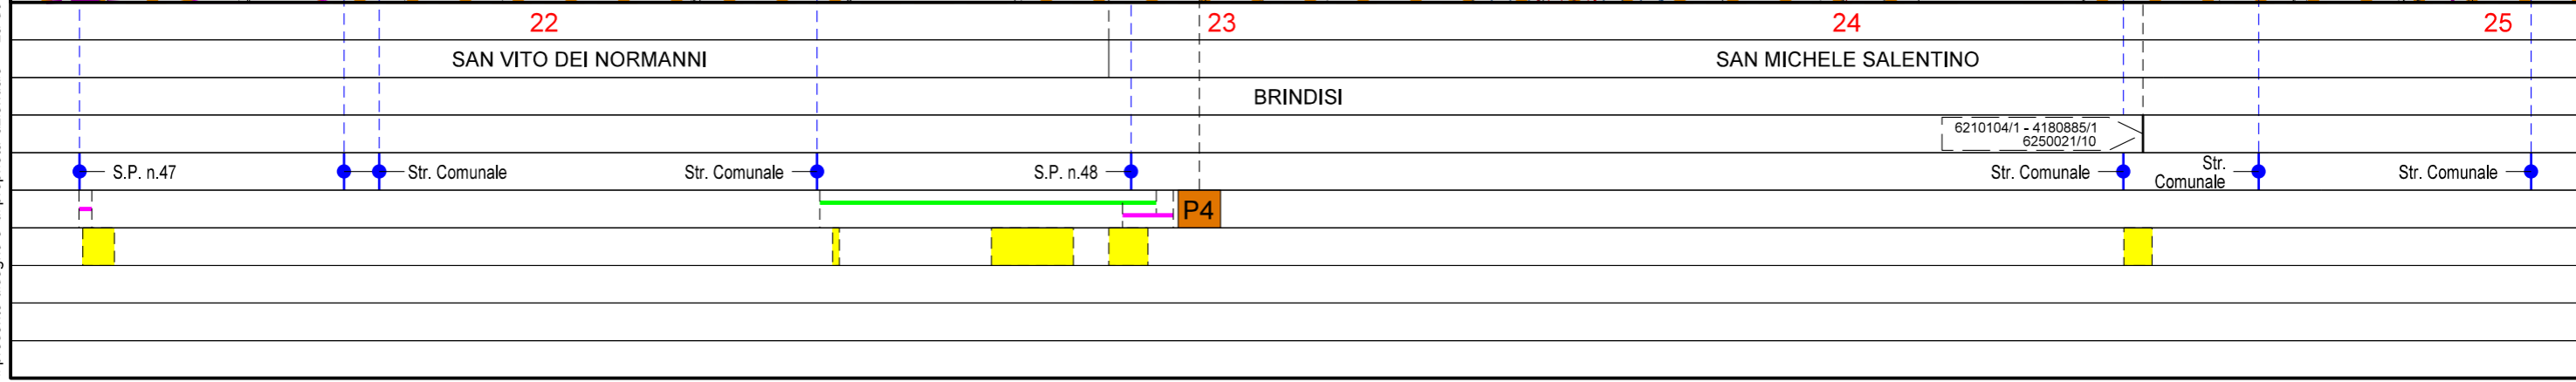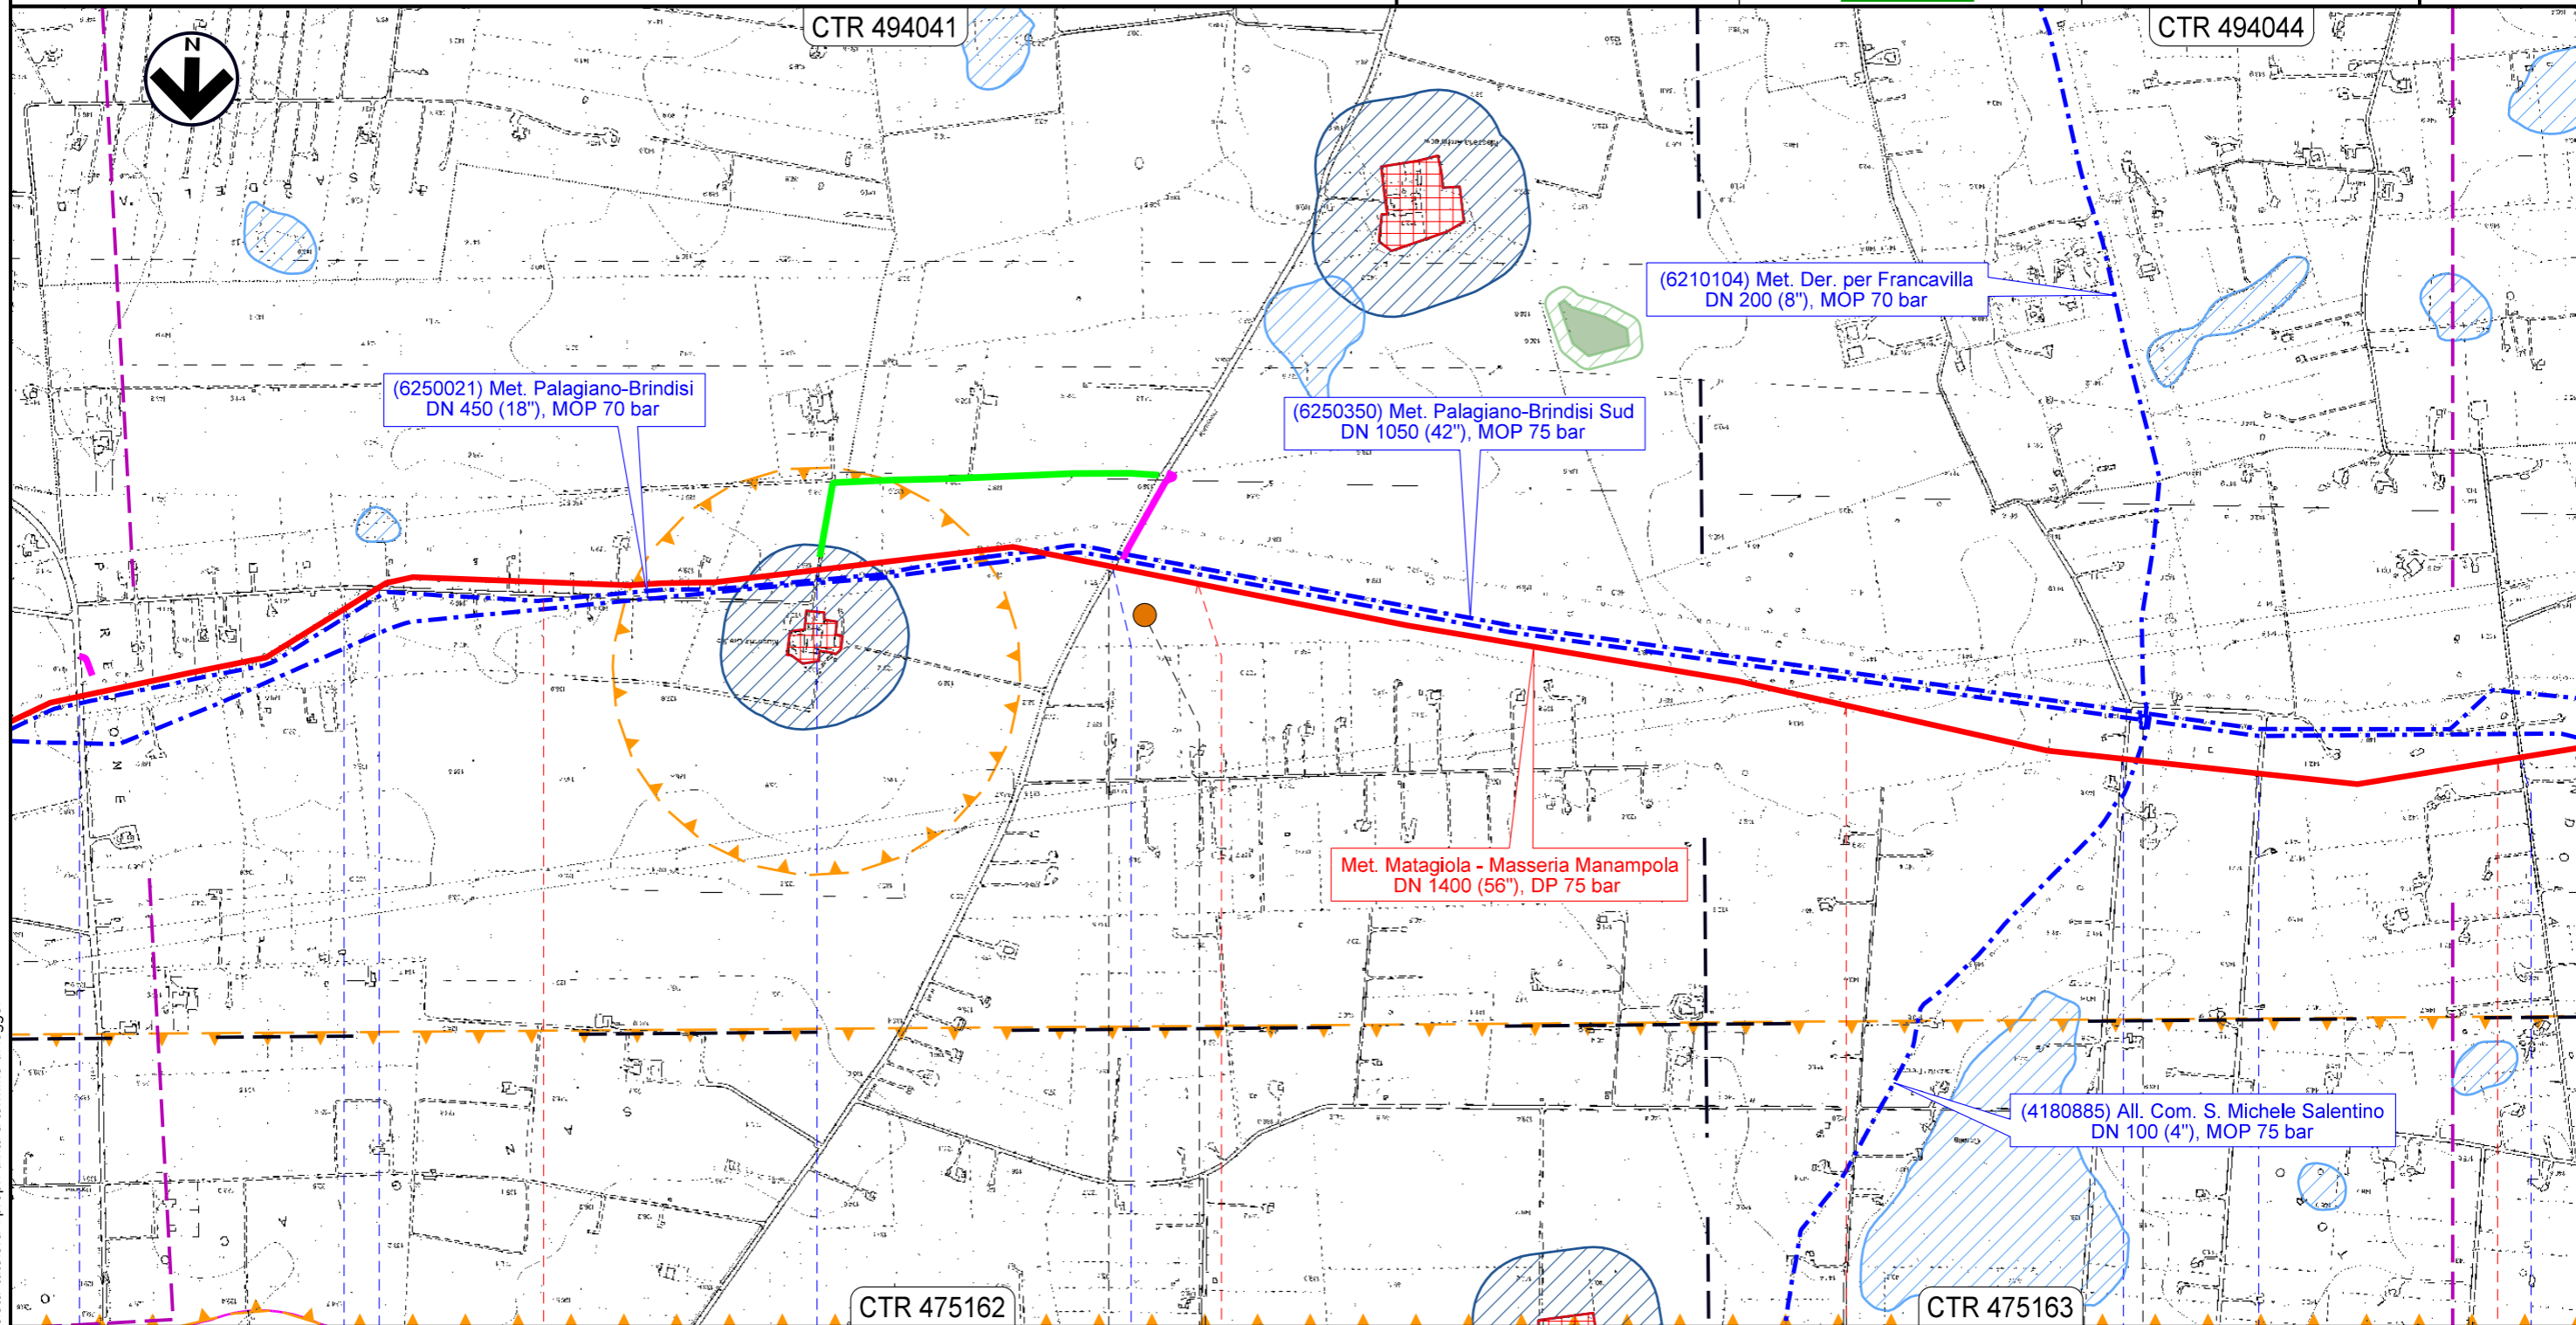


Il presente disegno e' di proprieta' aziendale - La Societa' tutelera' i propri diritti a termine di legge.

MET. MATAGIOLA - MASSERIA MANAMPOLA
DN 1400 (56"), DP 75 bar

STRUMENTI DI TUTELA E PIANIFICAZIONE REGIONALI

00	08.09.23	EMISSIONE	ORLANDO	ANTOGNOLI	SANTILLO	Foglio 9 di 13 Scala 1:10000
REV.	DATA	DESCRIZIONE	ELABORATO	VERIFICATO	APPROVATO	
 			Dis. PG-SR-D-09103			
			Comm. NR/15437			

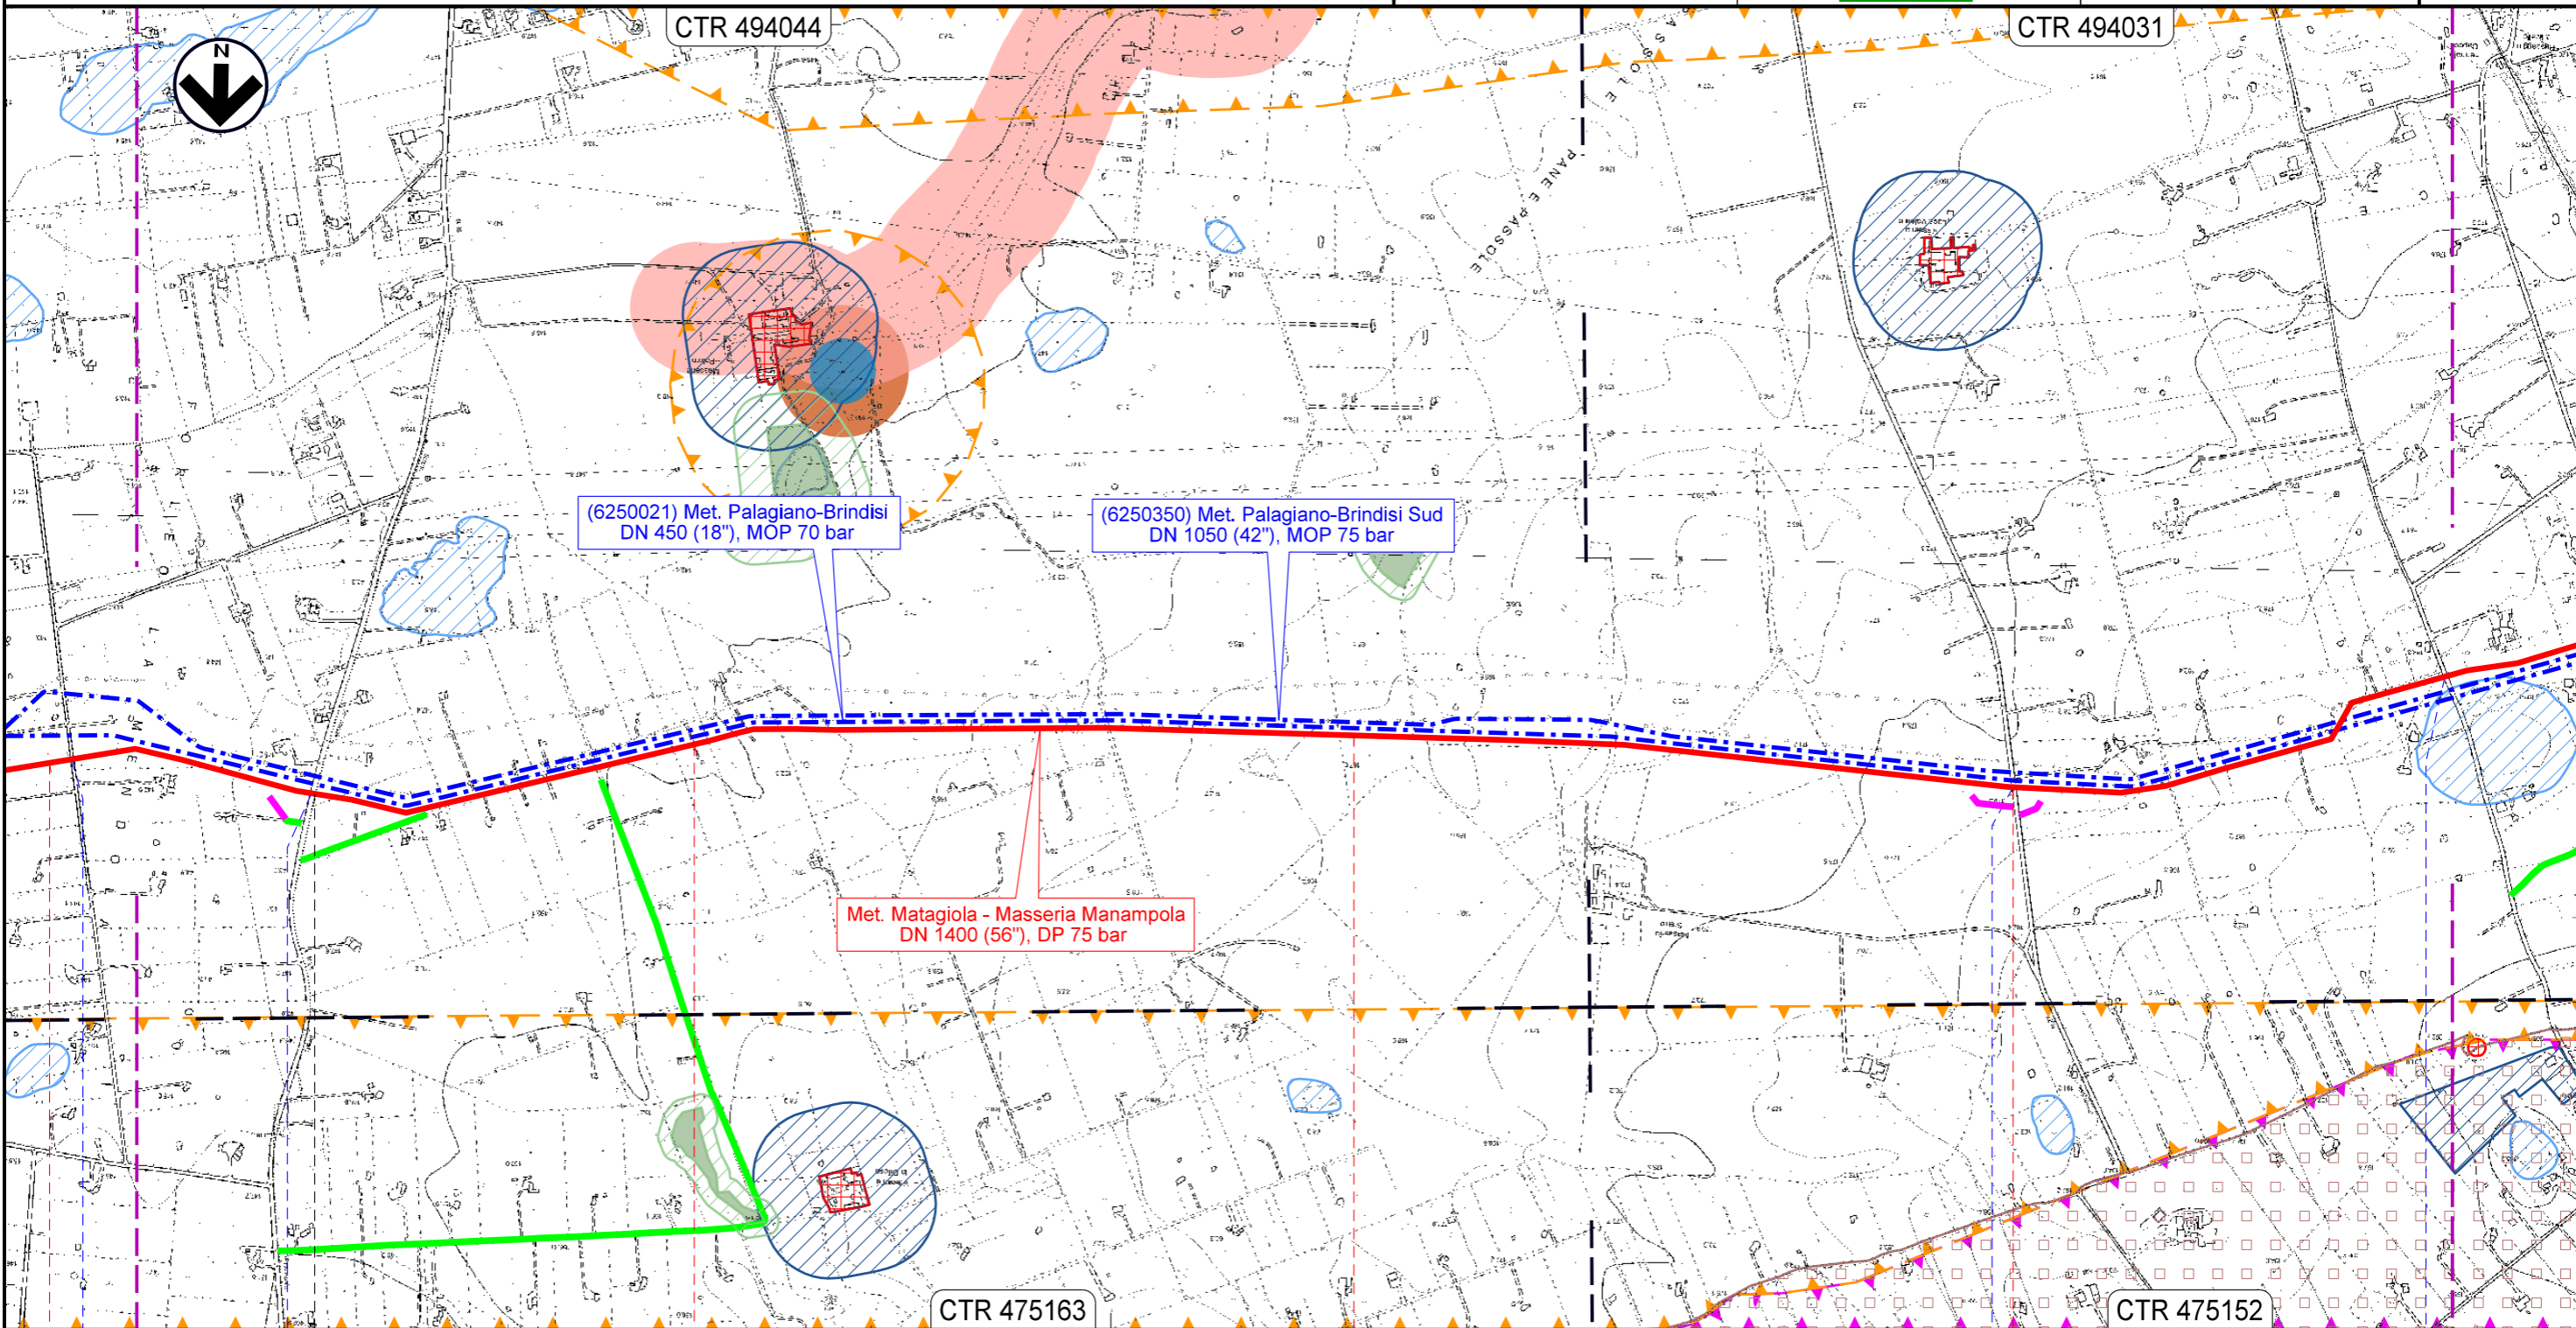

25 26 27 28

SAN MICHELE SALENTINO FRANCAVILLA FONTANA

BRINDISI




Il presente disegno e' di proprieta' aziendale - La Societa' tutelera' i propri diritti a termine di legge.


MET. MATAGIOLA - MASSERIA MANAMPOLA
DN 1400 (56"), DP 75 bar

STRUMENTI DI TUTELA E PIANIFICAZIONE REGIONALI

00	08.09.23	EMISSIONE	ORLANDO	ANTOGNOLI	SANTILLO	Foglio 10 di 13 Scala 1:10000
REV.	DATA	DESCRIZIONE	ELABORATO	VERIFICATO	APPROVATO	
 			Dis. PG-SR-D-09103			
			Comm. NR/15437			

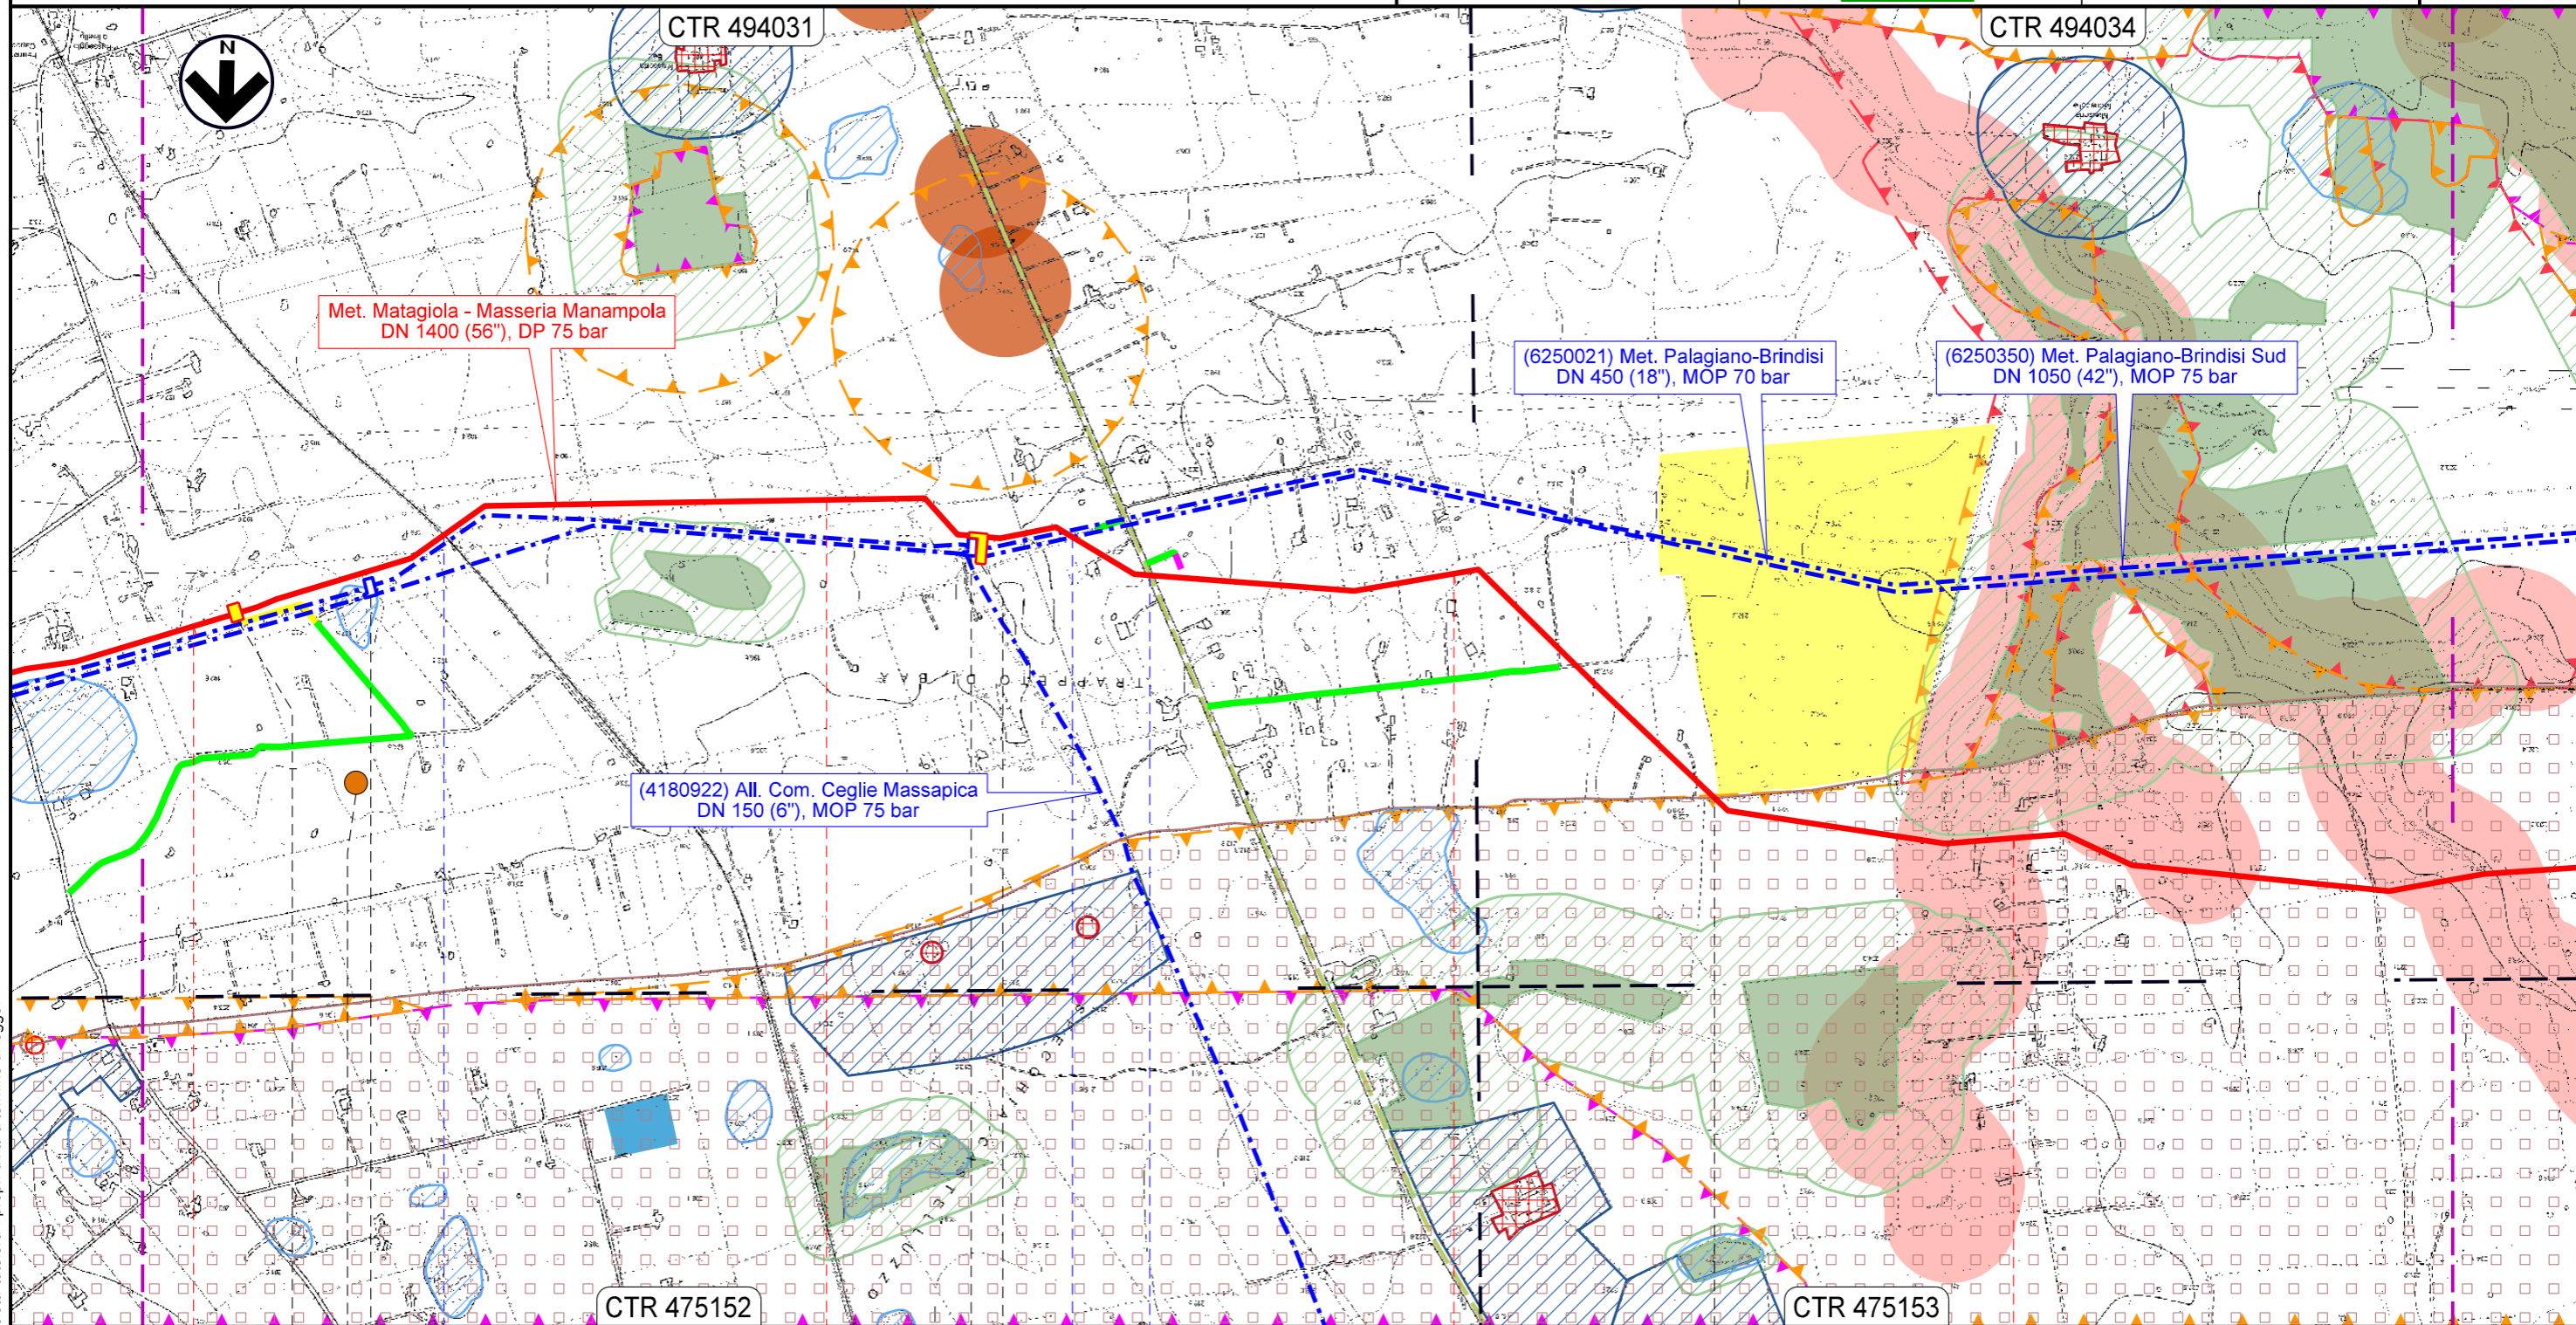

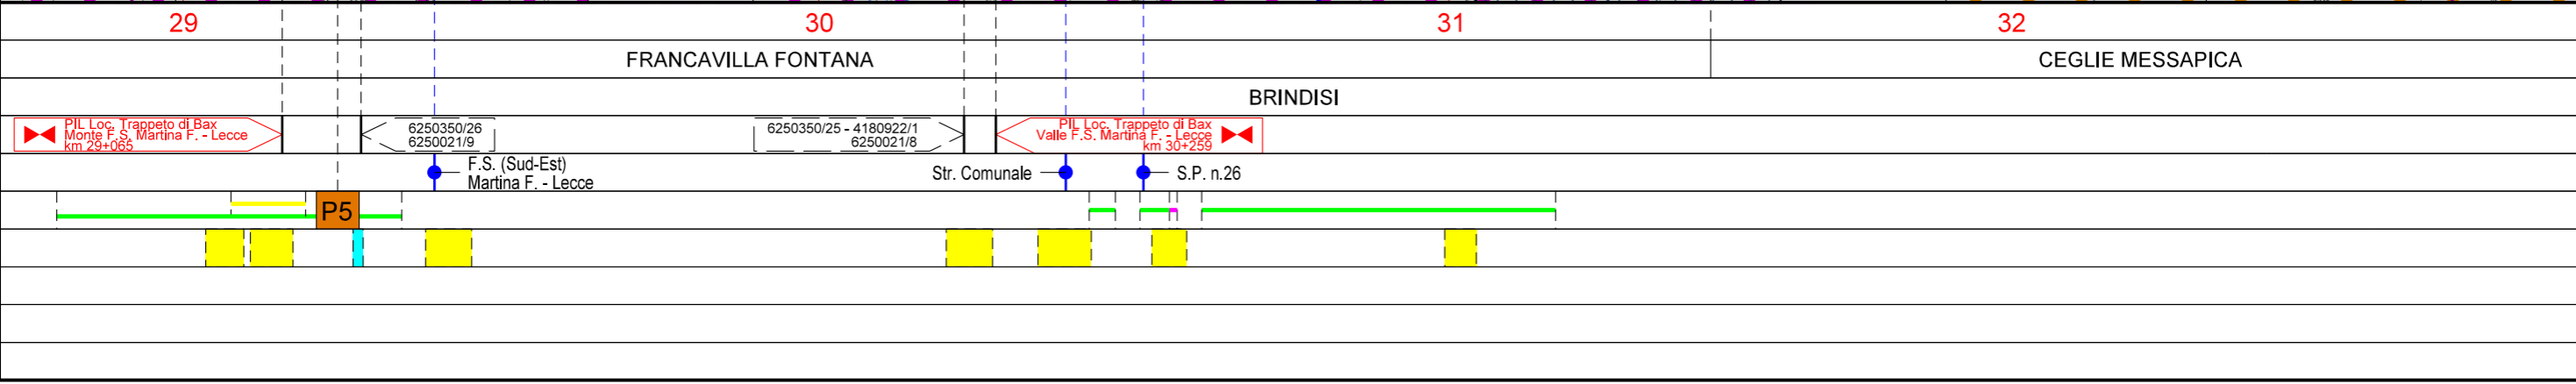


Il presente disegno e' di proprieta' aziendale - La Societa' tutelera' i propri diritti a termine di legge.



MET. MATAGIOLA - MASSERIA MANAMPOLA
DN 1400 (56"), DP 75 bar

STRUMENTI DI TUTELA E PIANIFICAZIONE REGIONALI

00	08.09.23	EMISSIONE	ORLANDO	ANTOGNOLI	SANTILLO	Foglio 11 di 13
REV.	DATA	DESCRIZIONE	ELABORATO	VERIFICATO	APPROVATO	
 			Dis. PG-SR-D-09103		Scala 1:10000	
			Comm. NR/15437			

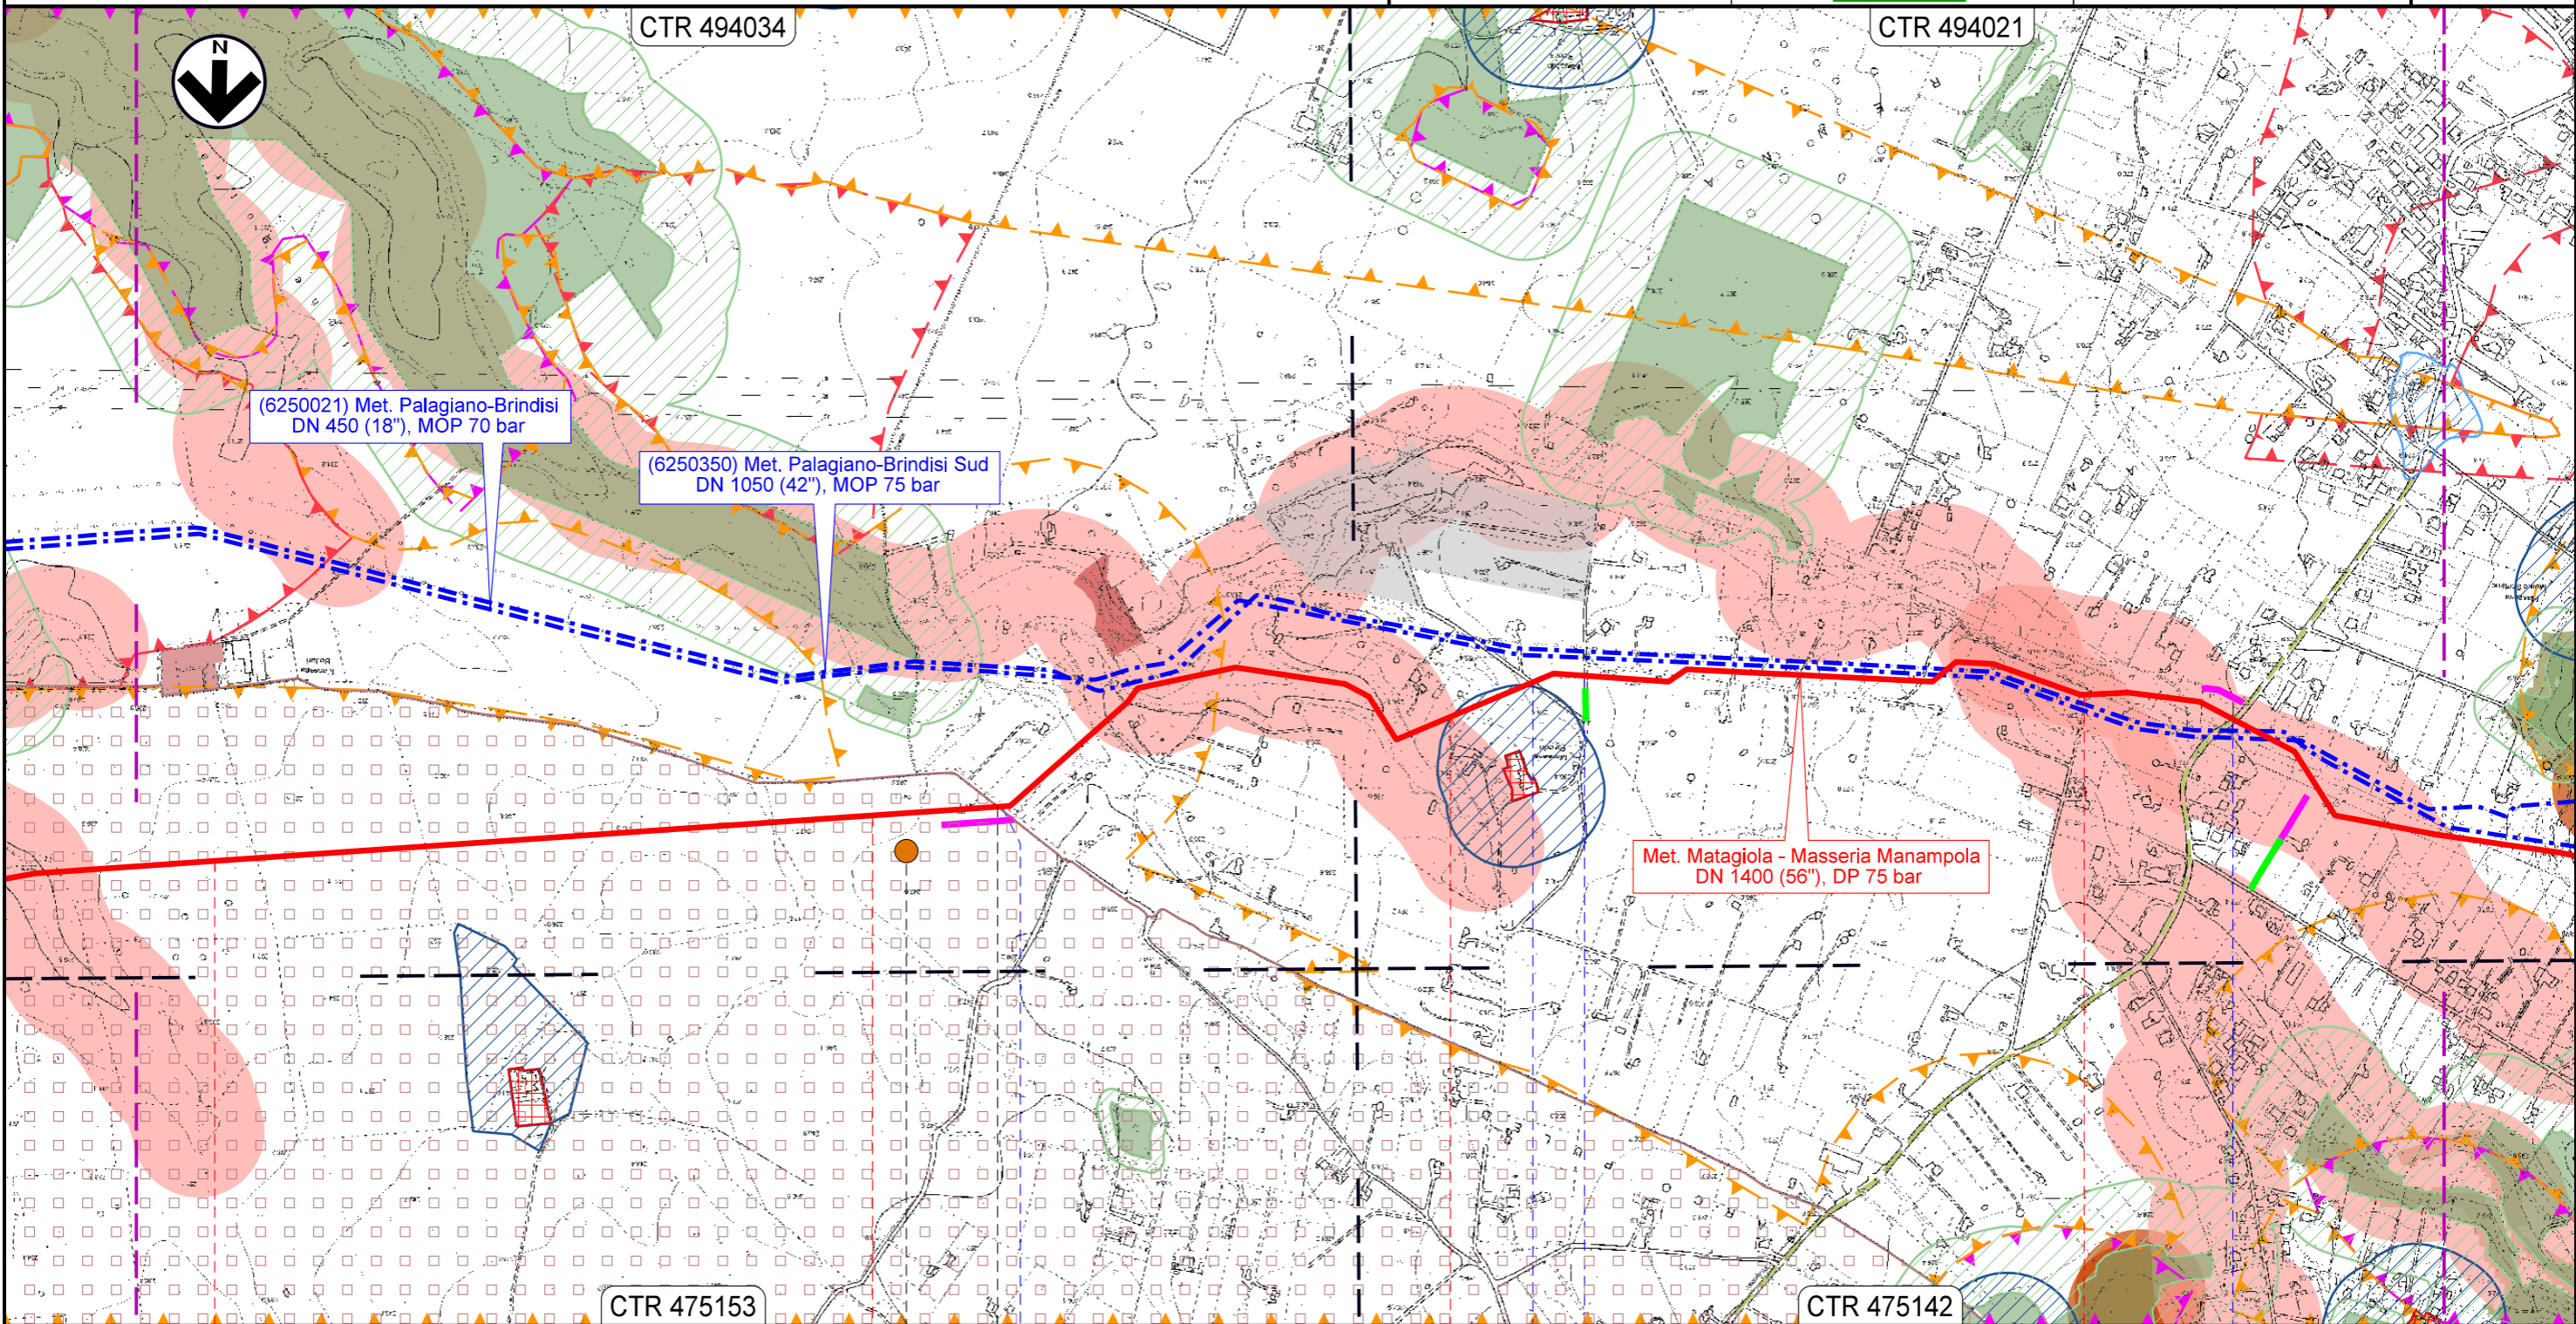

33 34 35 36

CEGLIE MESSAPICA

BRINDISI

VILLA CASTELLI

Str. Comunale

Str. Comunale

Str. Comunale

S.P. n.24


P6

Il presente disegno e' di proprieta' aziendale - La Societa' tutelera' i propri diritti a termine di legge.

MET. MATAGIOLA - MASSERIA MANAMPOLA
DN 1400 (56"), DP 75 bar



STRUMENTI DI TUTELA E PIANIFICAZIONE REGIONALI

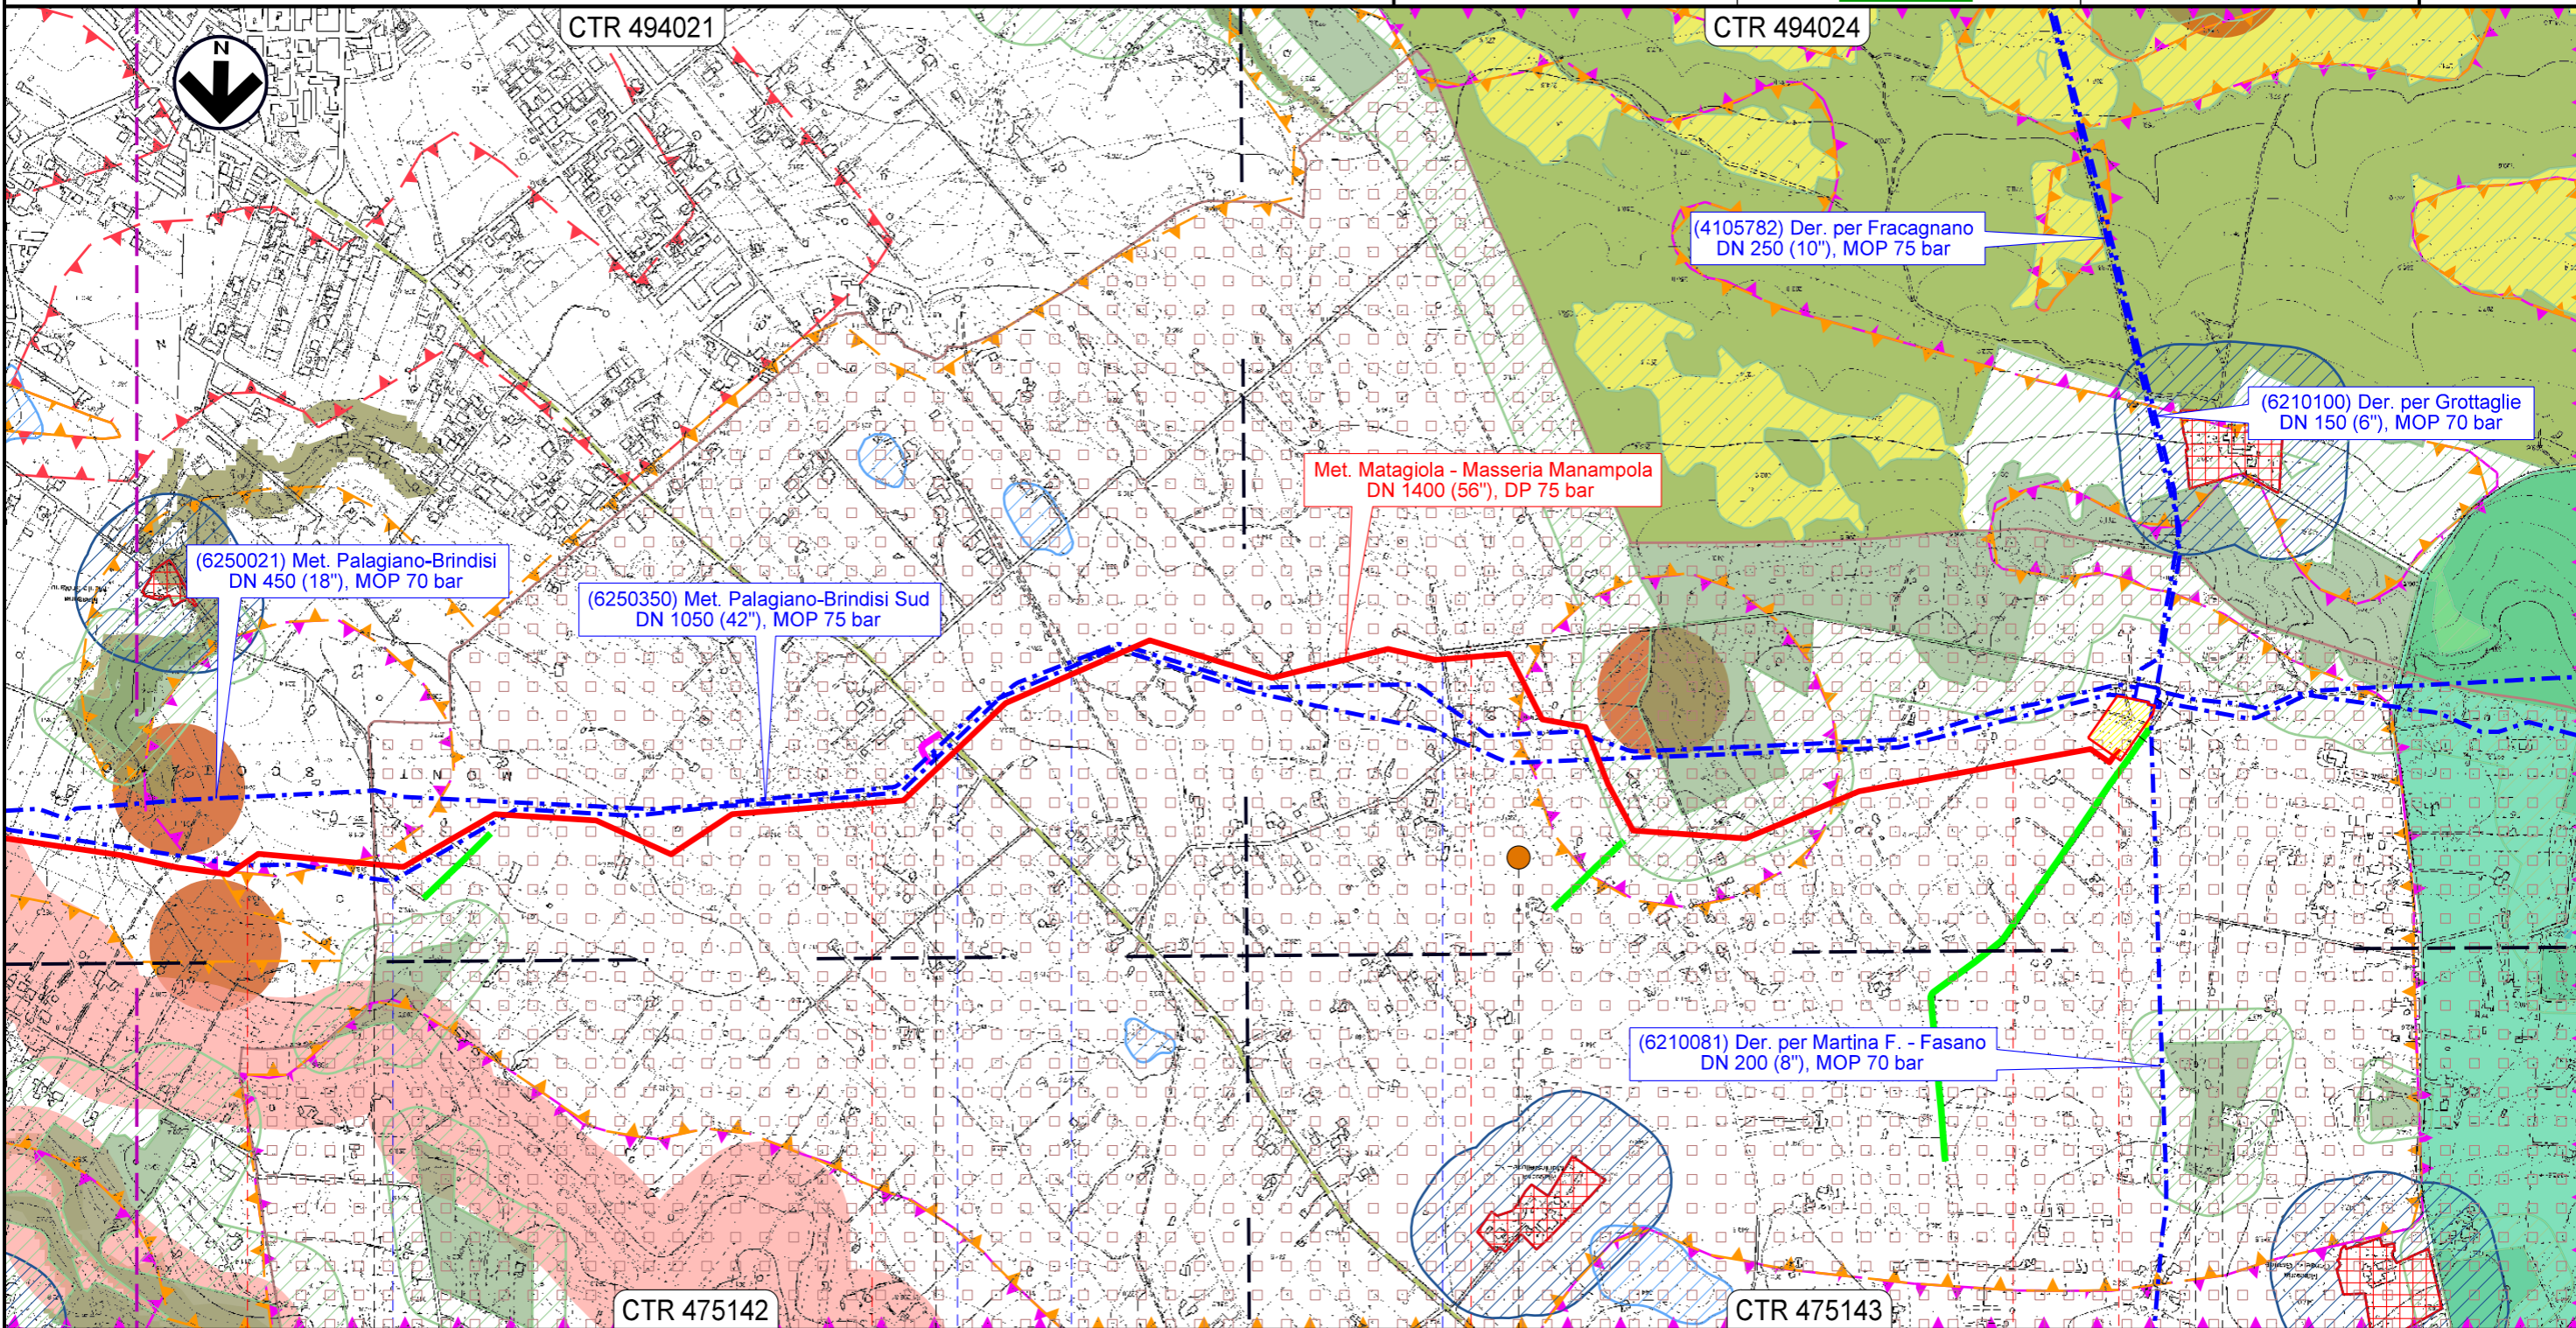00	08.09.23	EMISSIONE	ORLANDO	ANTOGNOLI	SANTILLO	Foglio 12 di 13 Scala 1:10000
REV.	DATA	DESCRIZIONE	ELABORATO	VERIFICATO	APPROVATO	
 			Dis. PG-SR-D-09103			
			Comm. NR/15437			








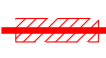





Il presente disegno e' di proprieta' aziendale - La Societa' tutelera' i propri diritti a termine di legge.

Loc. Masseria Manampola km 40+179

00	08.09.23	EMISSIONE	ORLANDO	ANTOGNOLI	SANTILLO	Foglio 13 di 13 Scala 1:10000
REV.	DATA	DESCRIZIONE	ELABORATO	VERIFICATO	APPROVATO	
						Dis. PG-SR-D-09103
						Comm. NR/15437

LEGENDA










SIMBOLOGIA CARTOGRAFICA

-  Metanodotto in Progetto
-  Impianti di linea in Progetto
-  Metanodotti in Esercizio
-  Impianti di linea in Esercizio
-  Aree impianti stacco-terminale in progetto
-  Aree impianti stacco-terminale esistenti
-  Gallerie, Tunnel, Mini-Microtunnel, Raise Boring, T.O.C. e Direct Pipe.
-  Limite sovrapposizione fogli
-  Nuova viabilita'
-  Piazzola di stoccaggio tubazioni
-  Depositi intermedi
-  Strada di accesso all'impianto
-  Adeguamento strade esistenti
-  Strade di accesso provvisorio

Met. xxxxxx - xxxxxxxx
DN xxx (xx"), DP xx bar

(Codice Imp.) xxxxxxxx
DN xxx (x"), MOP xx bar

SIMBOLOGIA MECCANICA




-  Punto di intercettazione di linea (P.I.L.)
-  Punto di intercettazione di derivazione importante (P.I.D.I.)
-  Punto di intercettazione di derivazione semplice con stacco da P.I.L. (P.I.D.S.)
-  Punto di intercettazione e derivazione semplice con stacco da Linea (P.I.D.S.)
-  Punto di intercettazione con discaggio di allacciamento (P.I.D.A.)
-  Punto predisposto per il discaggio di allacciamento (P.P.D.A.)
-  Punto di sezionamento elettrico
-  Stazione predisposta per lancio e ricevimento PIG
-  Impianto di riduzione/regolazione della pressione

LEGENDA TEMATICA



PIANO PAESAGGISTICO TERRITORIALE REGIONALE (PPTR)

- COMPONENTI IDROLOGICHE**
 -  Fiumi, torrenti e corsi d'acqua iscritti nell'elenco delle acque pubbliche (art.46 NTA)
 -  Reticolo idrografico di connessione della R.E.R. (art.47 NTA)
 -  Aree soggette a vincolo idrogeologico (art.42 comma 3 NTA)
- COMPONENTI GEOMORFOLOGICHE**
 -  Doline (art.50 comma 3 NTA)
 -  Versanti (art.53 NTA)
 -  Grotte (art.55 NTA)
 -  Inghiottoi (art.56 NTA)
- COMPONENTI BOTANICO-VEGETAZIONALI**
 -  Boschi (art.62 NTA)
 -  Aree di rispetto dei boschi (art.63 NTA)
 -  Formazioni arbustive in evoluzione naturale (art.66 NTA)
- COMPONENTI DELLE AREE PROTETTE E SITI NATURALISTICI**
 -  Aree di rispetto dei parchi e delle riserve regionali (art.72 NTA)
 -  Siti di rilevanza naturalistica (art.73 NTA)
- COMPONENTI CULTURALI**
 -  Zone di interesse archeologico (art.80 NTA)
 -  Aree di rispetto zone di interesse archeologico (art.80 NTA)
 -  Testimonianza della stratificazione insediativa (art.81 NTA)
 -  Aree di rispetto delle componenti culturali insediative (art.82 NTA)
 -  Paesaggi rurali - Parco Agricolo Multifunzionale di Valorizzazione della Valle dei Trulli (art.83 NTA)
- COMPONENTI PERCETTIVE**
 -  Strade a valenza paesaggistica (art.88 NTA)

PIANO URBANISTICO TEMATICO TERRITORIALE PER IL PAESAGGIO (PUTT/P)

- AMBITI TERRITORIALI ESTESI (ATE)**
 -  Ambiti territoriali estesi (B) (art.2.02 NTA)
 -  Ambiti territoriali estesi (C) (art.2.02 NTA)
 -  Ambiti territoriali estesi (D) (art.2.02 NTA)

PIANO REGIONALE DELLE ATTIVITA' ESTRATTIVE (PRAE)

-  Cave autorizzate attive
-  Cave autorizzate non attive

Il presente disegno e' di proprieta' aziendale - La Societa' tutelera' i propri diritti a termine di legge.

Progressiva chilometrica										
Comuni										
Province										
Impianti										
Attraversamenti										
Strade - Piazzole tubazioni	ACCESSO IMPIANTI	ADEGUAMENTI STRADE	STRADE PROVVISORIE	DEPOSITI INTERMEDI	DIn	N. PIAZ.	Pn			
Fascia di lavoro	ALLARGATA	RIDOTTA								