



COROGRAFIA Scala 1:200.000

Il presente disegno e' di proprieta' aziendale - La Societa' tutelera' i propri diritti a termine di legge.



00	08.09.23	EMISSIONE		CRISTOFARO	ANTOGNOLI SANTILLO
REV.	DATA	DESCRIZIONE	ELABORATO	VERIFICATO	APPROVATO
Proprietario		Progettista		Disegno	
				PG-P-D-09101	
MET. MATAGIOLA - MASSERIA MANAMPOLA DN 1400 (56"), DP 75 bar METANODOTTO IN PROGETTO			Revisione 00		
			Comm. NR/15437		
			Cod. tec.		
CARTA DEL PAESAGGIO			Scala 1:10000		

MET. MATAGIOLA - MASSERIA MANAMPOLA
DN 1400 (56"), DP 75 bar

CARTA DEL PAESAGGIO

00	08.09.23	EMISSIONE	CRISTOFARO	ANTOGNOLI	SANTILLO
REV.	DATA	DESCRIZIONE	ELABORATO	VERIFICATO	APPROVATO
					
			Dis.	PG-P-D-09101	
			Comm.	NR/15437	

Foglio
2
di 13
Scala
1:10000

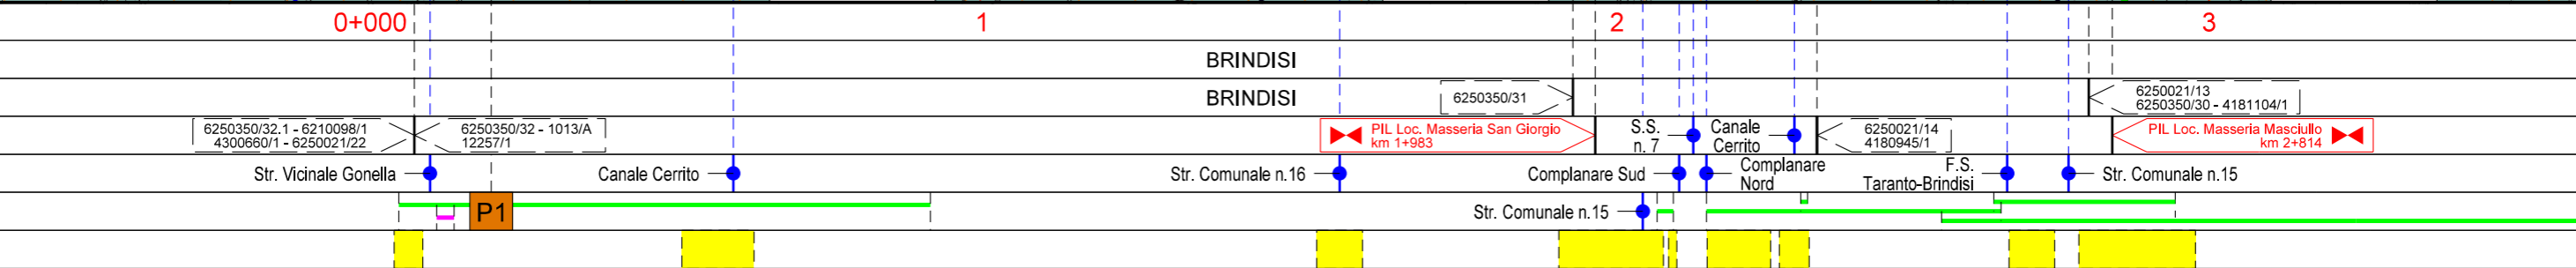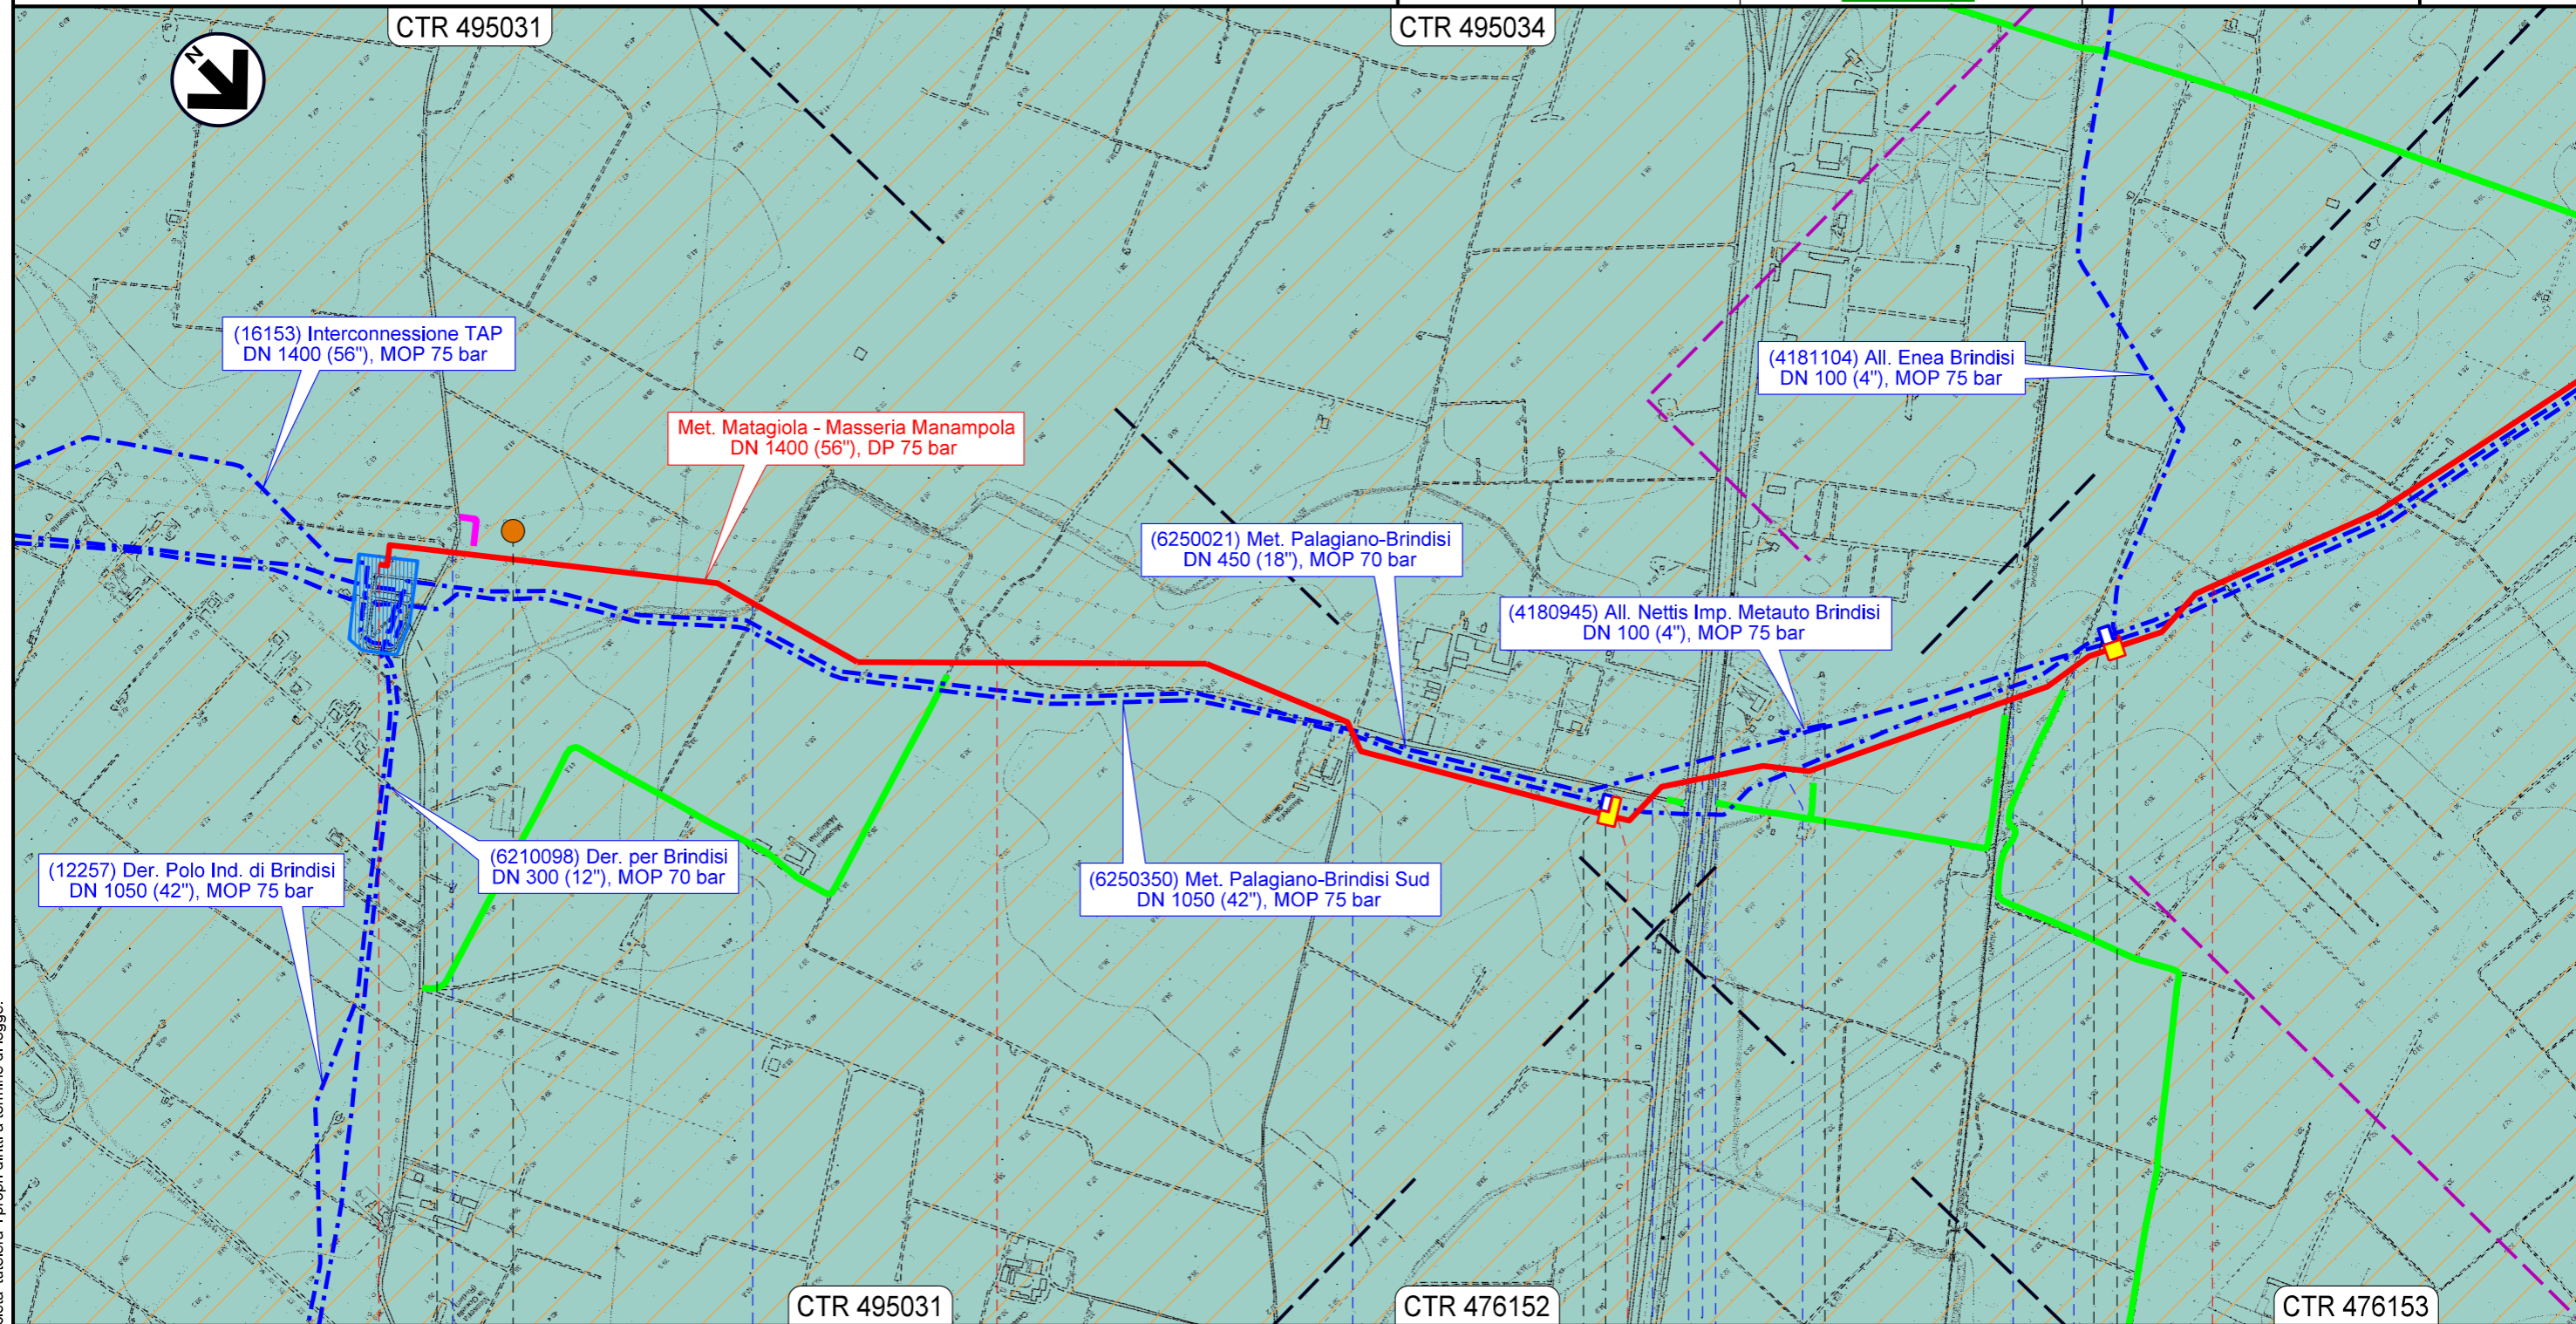


Il presente disegno e' di proprieta' aziendale - La Societa' tutelera' i propri diritti a termine di legge.

MET. MATAGIOLA - MASSERIA MANAMPOLA
DN 1400 (56"), DP 75 bar


CARTA DEL PAESAGGIO

00	08.09.23	EMISSIONE	CRISTOFARO	ANTOGNOLI	SANTILLO
REV.	DATA	DESCRIZIONE	ELABORATO	VERIFICATO	APPROVATO
			Dis. PG-P-D-09101		
			Comm. NR/15437		

Foglio
3
di 13
Scala
1:10000

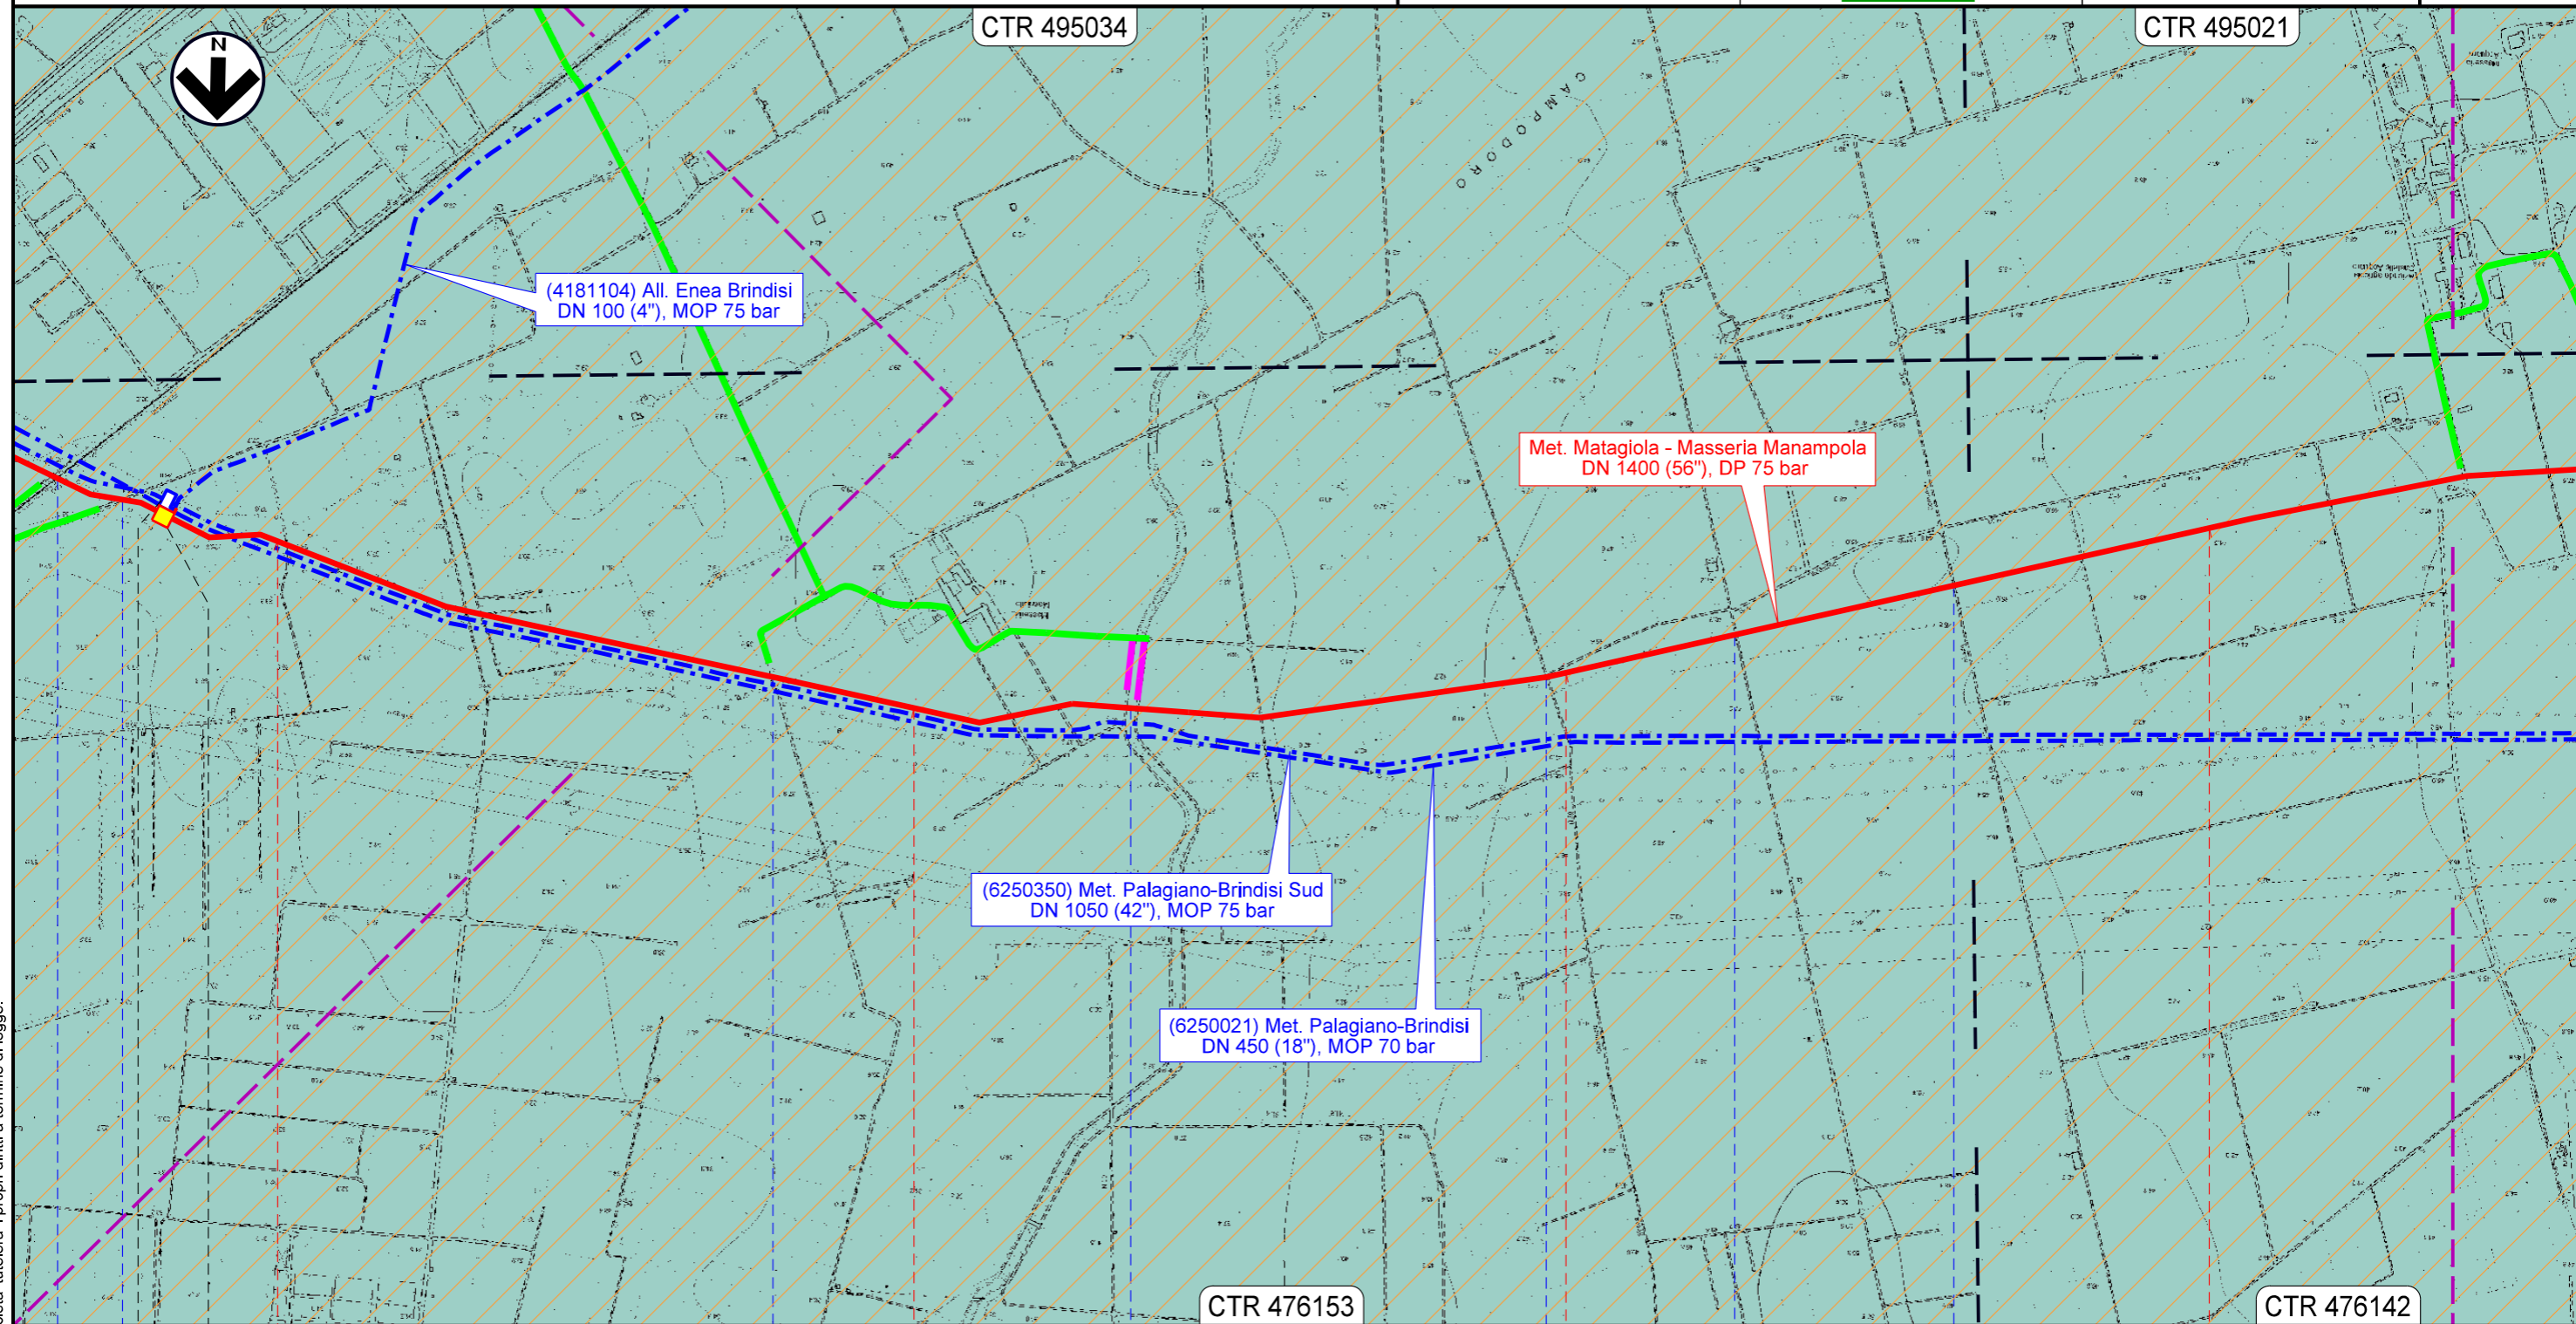

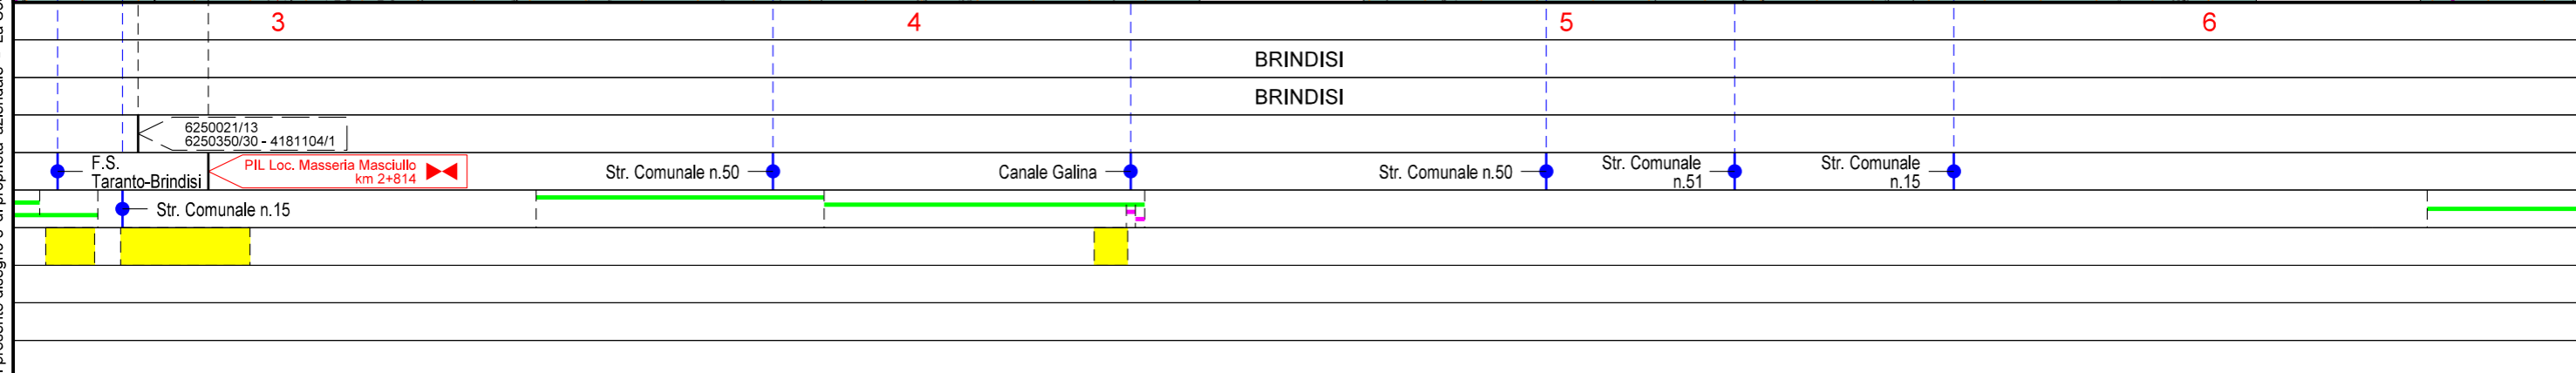



Il presente disegno e' di proprieta' aziendale - La Societa' tutelera' i propri diritti a termine di legge.



MET. MATAGIOLA - MASSERIA MANAMPOLA
DN 1400 (56"), DP 75 bar

CARTA DEL PAESAGGIO


00	08.09.23	EMISSIONE	CRISTOFARO	ANTOGNOLI	SANTILLO	Foglio 4 di 13 Scala 1:10000
REV.	DATA	DESCRIZIONE	ELABORATO	VERIFICATO	APPROVATO	
 			Dis. PG-P-D-09101			
			Comm. NR/15437			

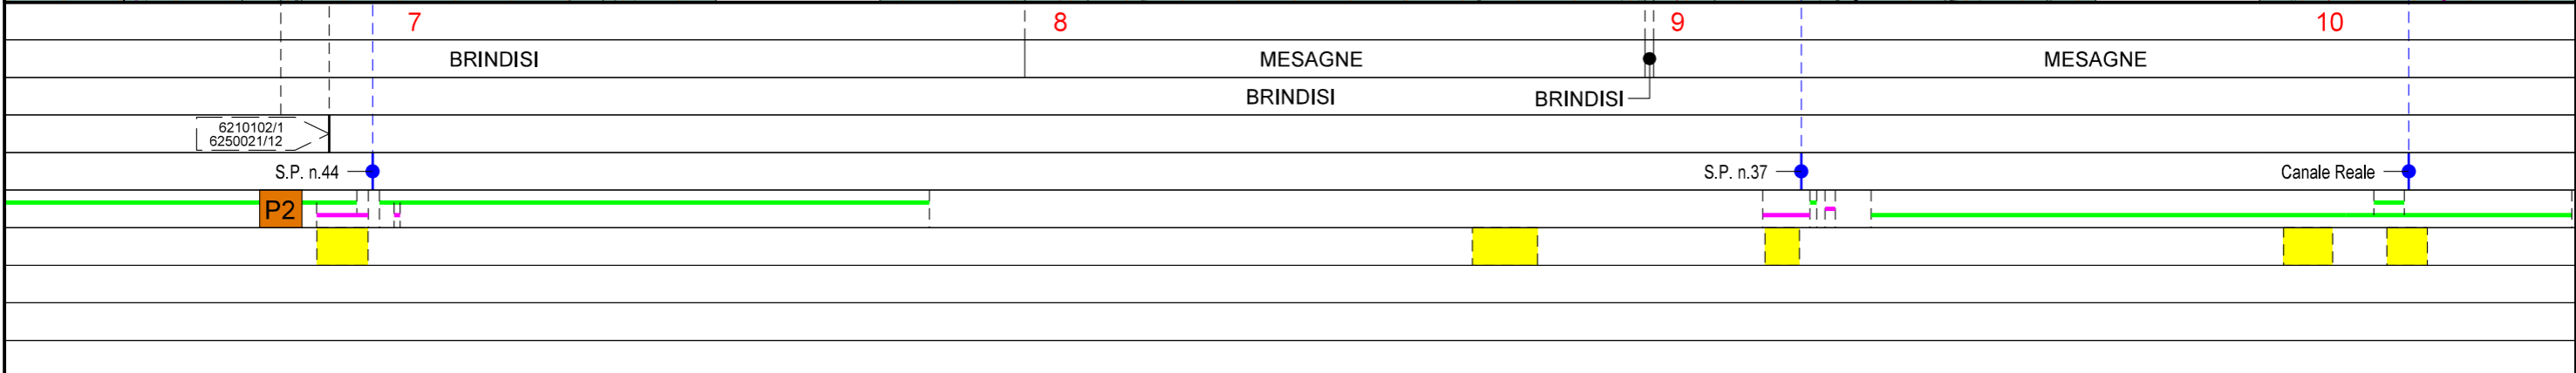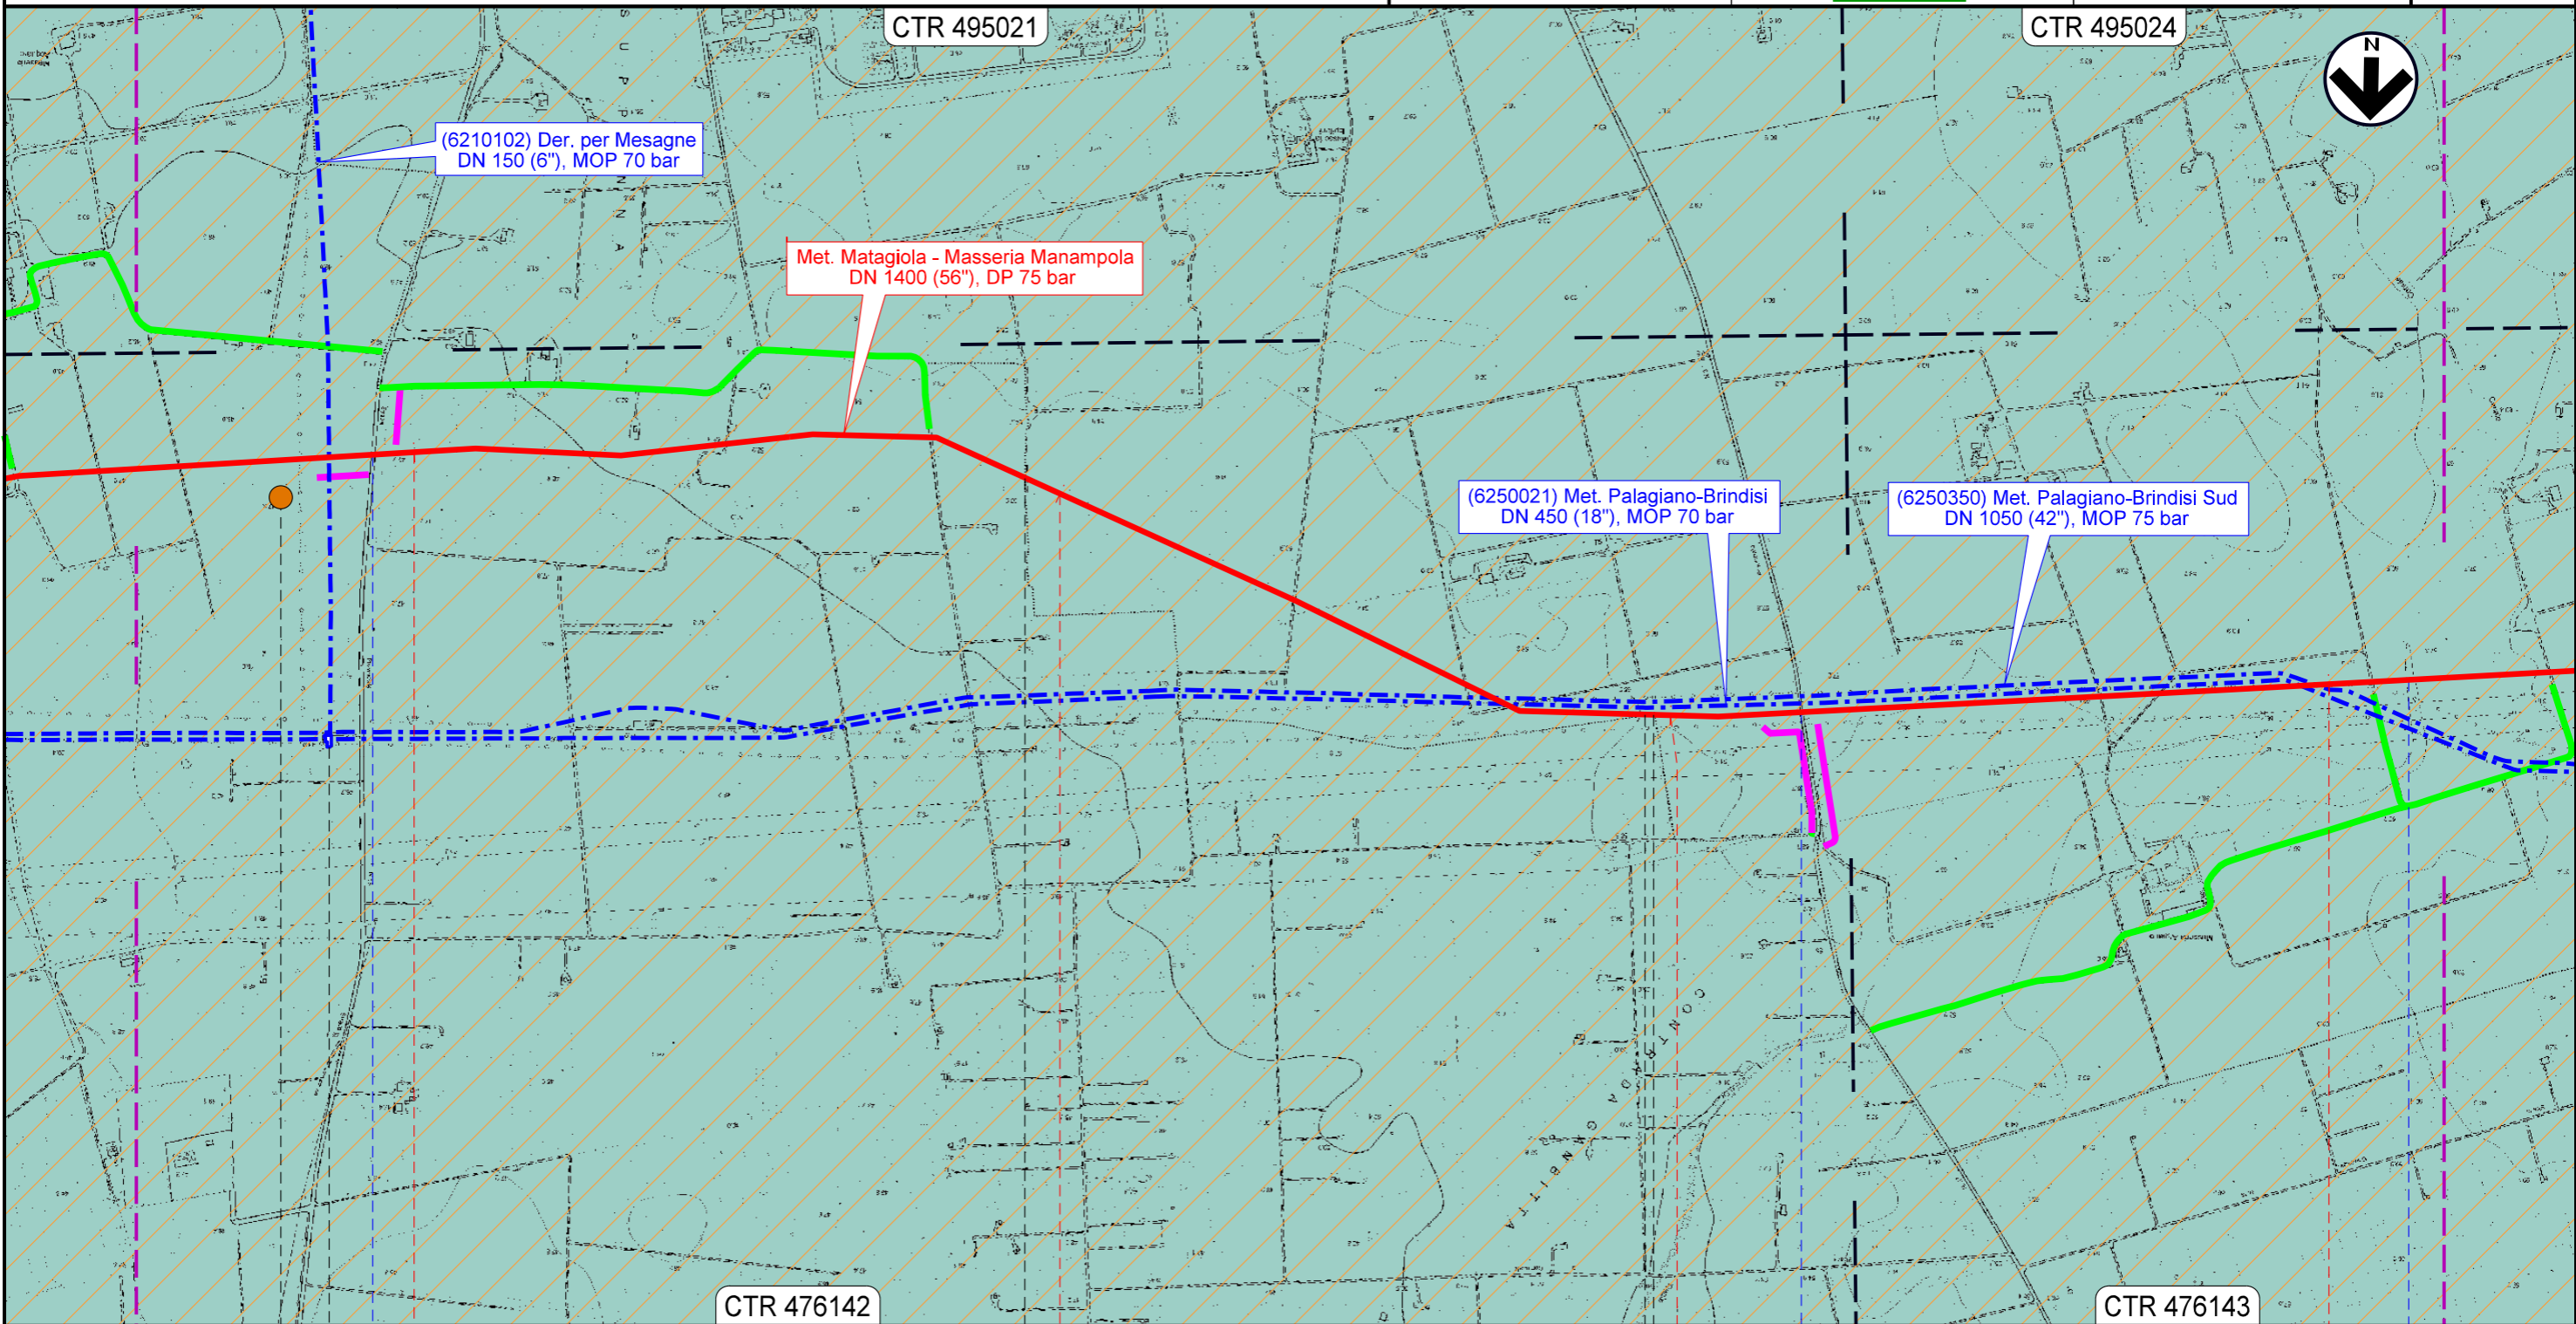


Il presente disegno e' di proprieta' aziendale - La Societa' tutelera' i propri diritti a termine di legge.


MET. MATAGIOLA - MASSERIA MANAMPOLA
DN 1400 (56"), DP 75 bar

CARTA DEL PAESAGGIO

00	08.09.23	EMISSIONE	CRISTOFARO	ANTOGNOLI	SANTILLO	Foglio 5 di 13 Scala 1:10000
REV.	DATA	DESCRIZIONE	ELABORATO	VERIFICATO	APPROVATO	
 			Dis. PG-P-D-09101			
			Comm. NR/15437			

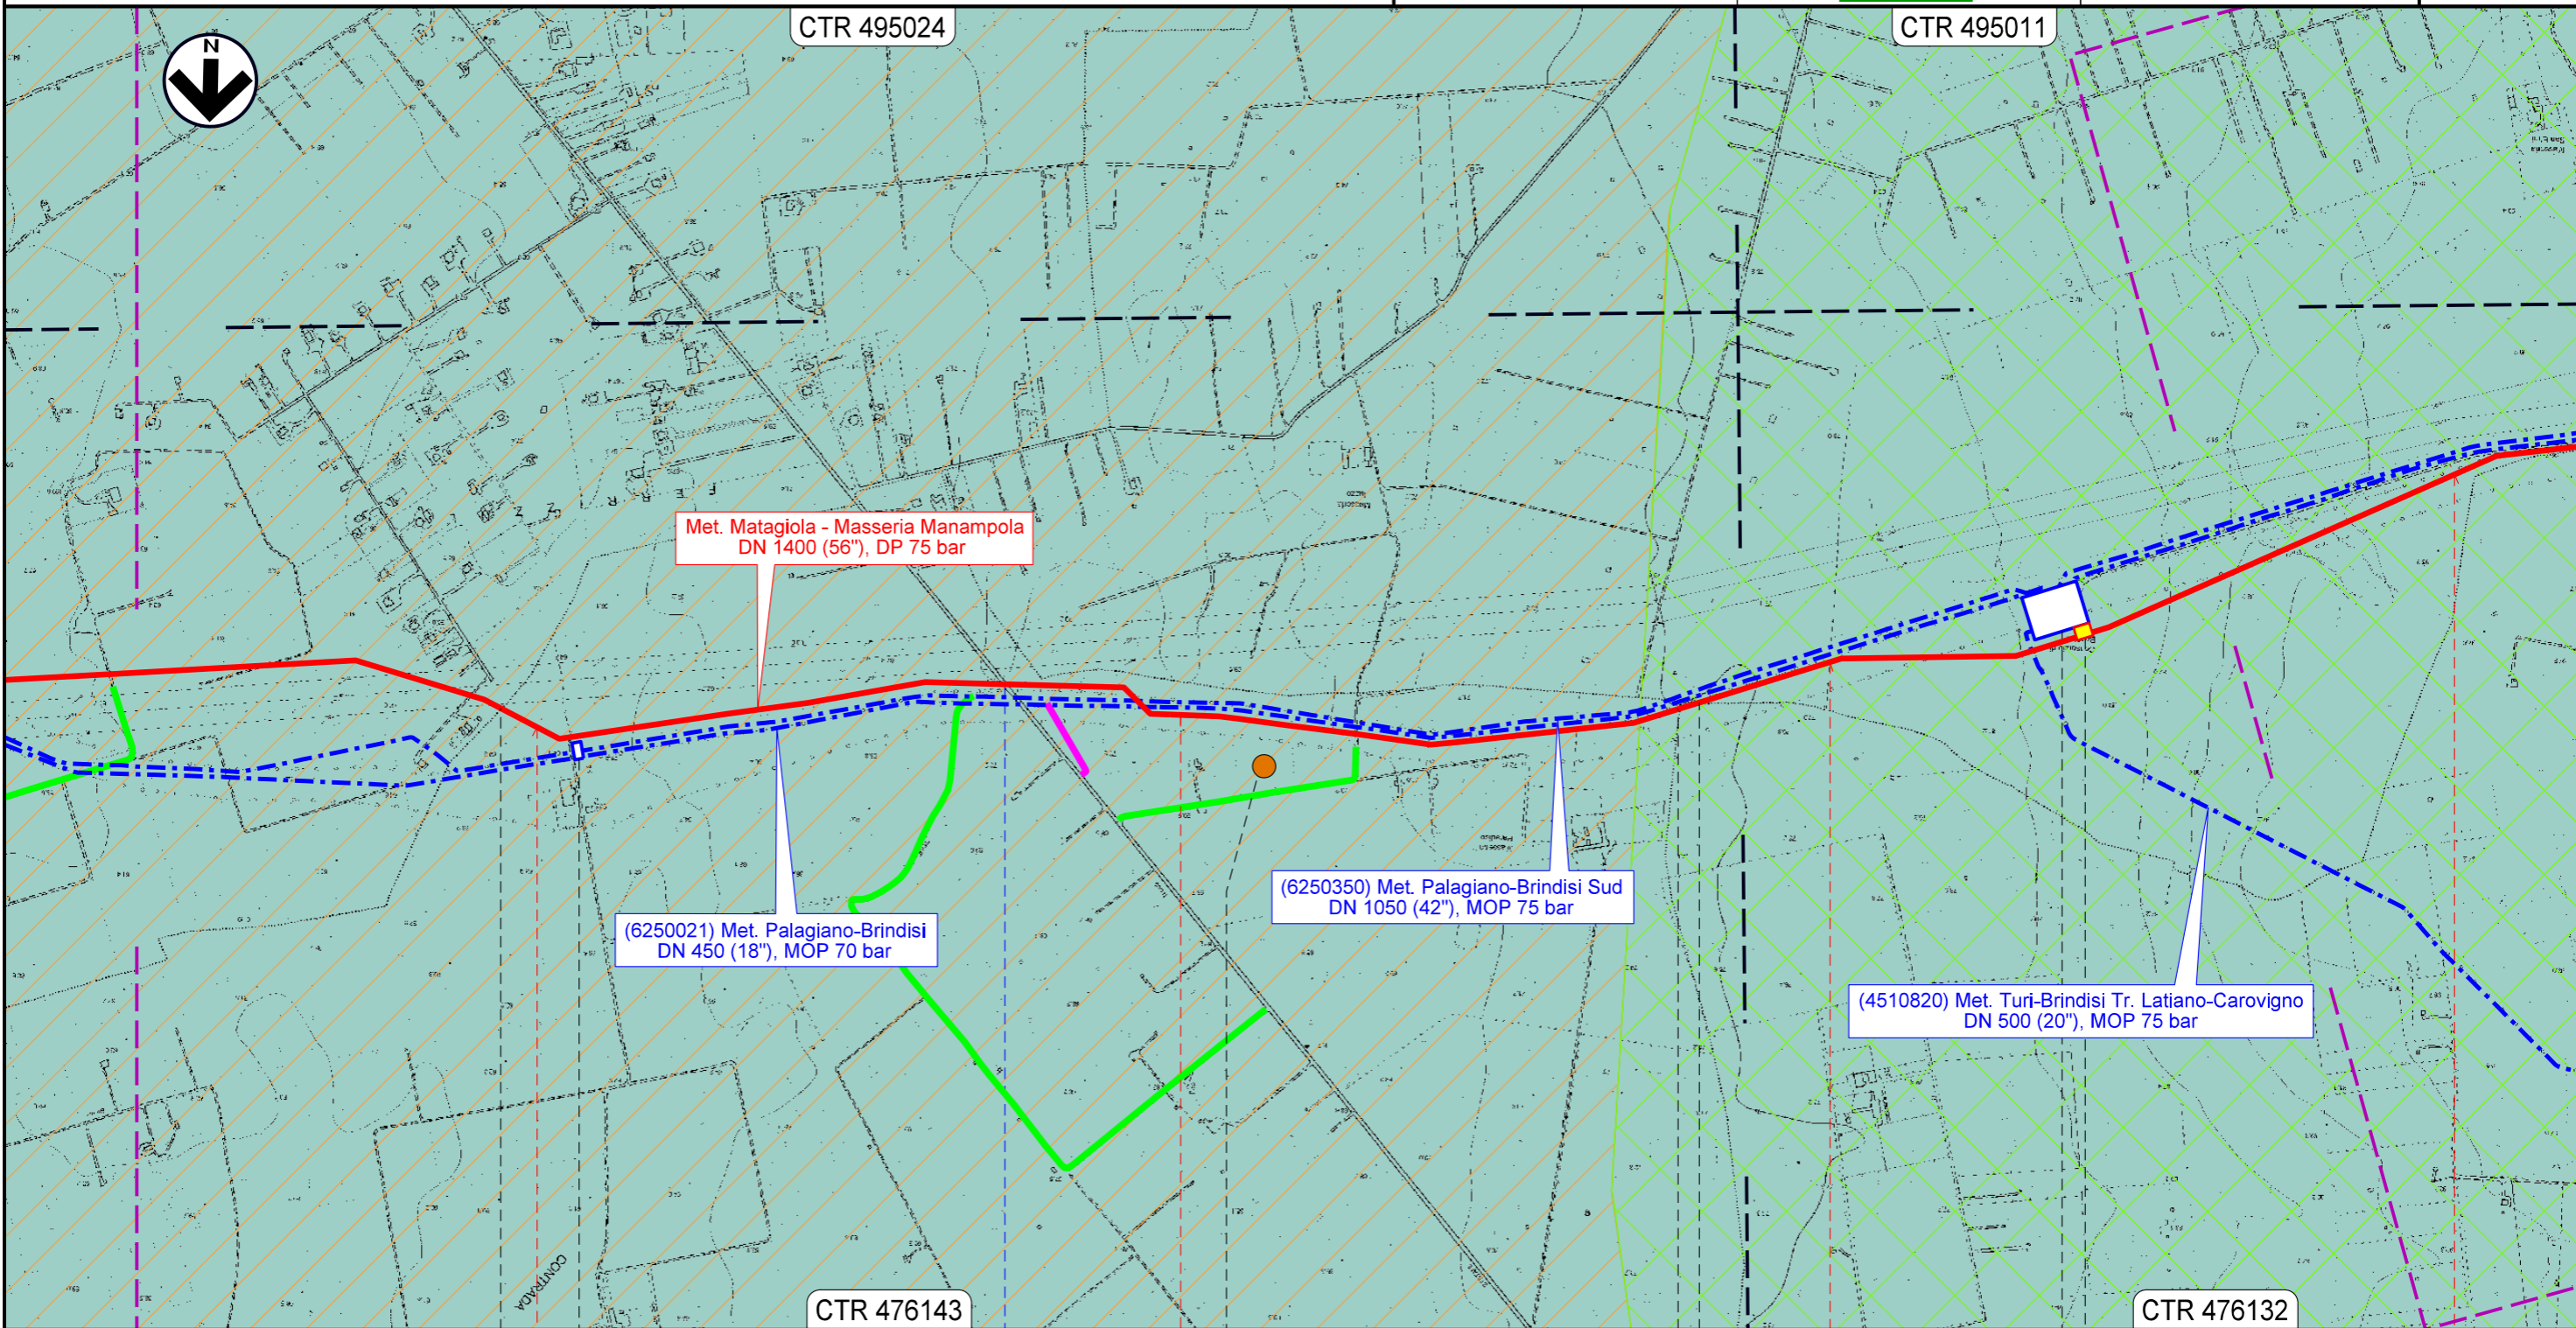

Il presente disegno e' di proprieta' aziendale - La Societa' tutelera' i propri diritti a termine di legge.


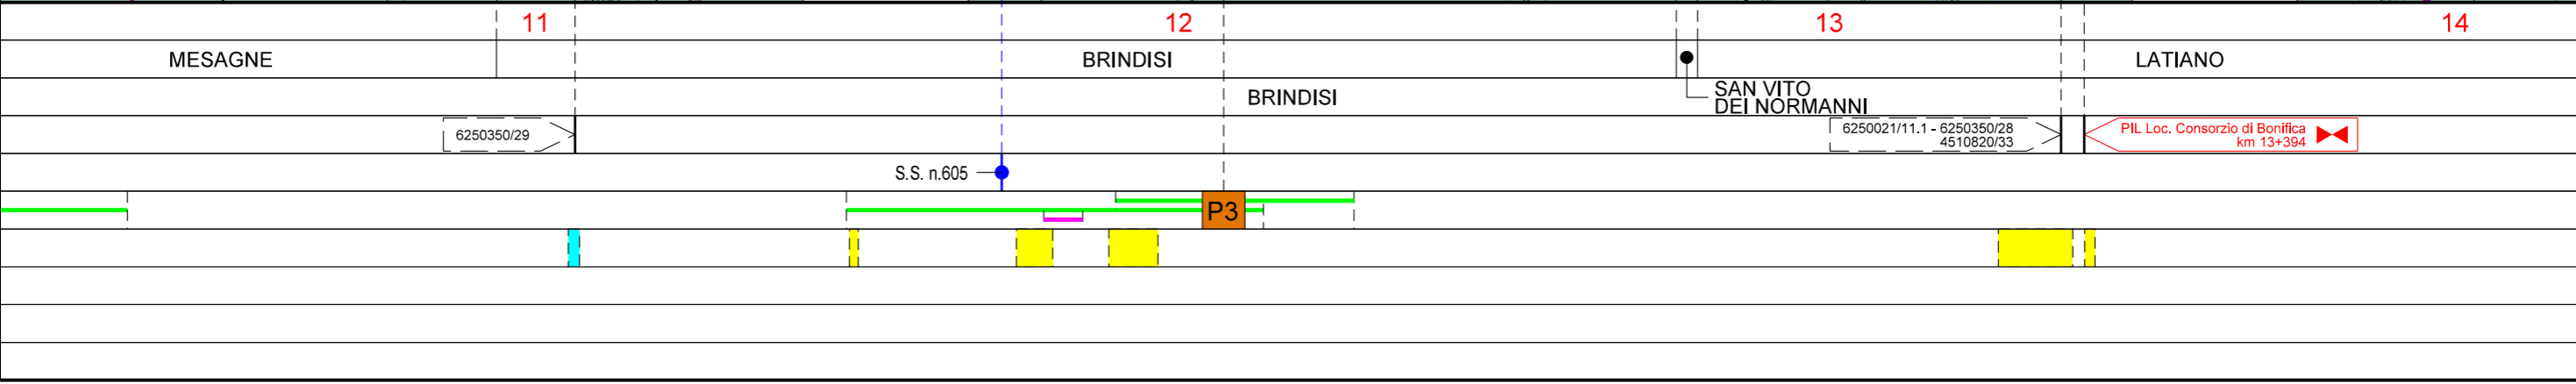


MET. MATAGIOLA - MASSERIA MANAMPOLA
DN 1400 (56"), DP 75 bar

CARTA DEL PAESAGGIO

00	08.09.23	EMISSIONE	CRISTOFARO	ANTOGNOLI	SANTILLO
REV.	DATA	DESCRIZIONE	ELABORATO	VERIFICATO	APPROVATO
			Dis. PG-P-D-09101		
			Comm. NR/15437		

Foglio
6
di 13
Scala
1:10000

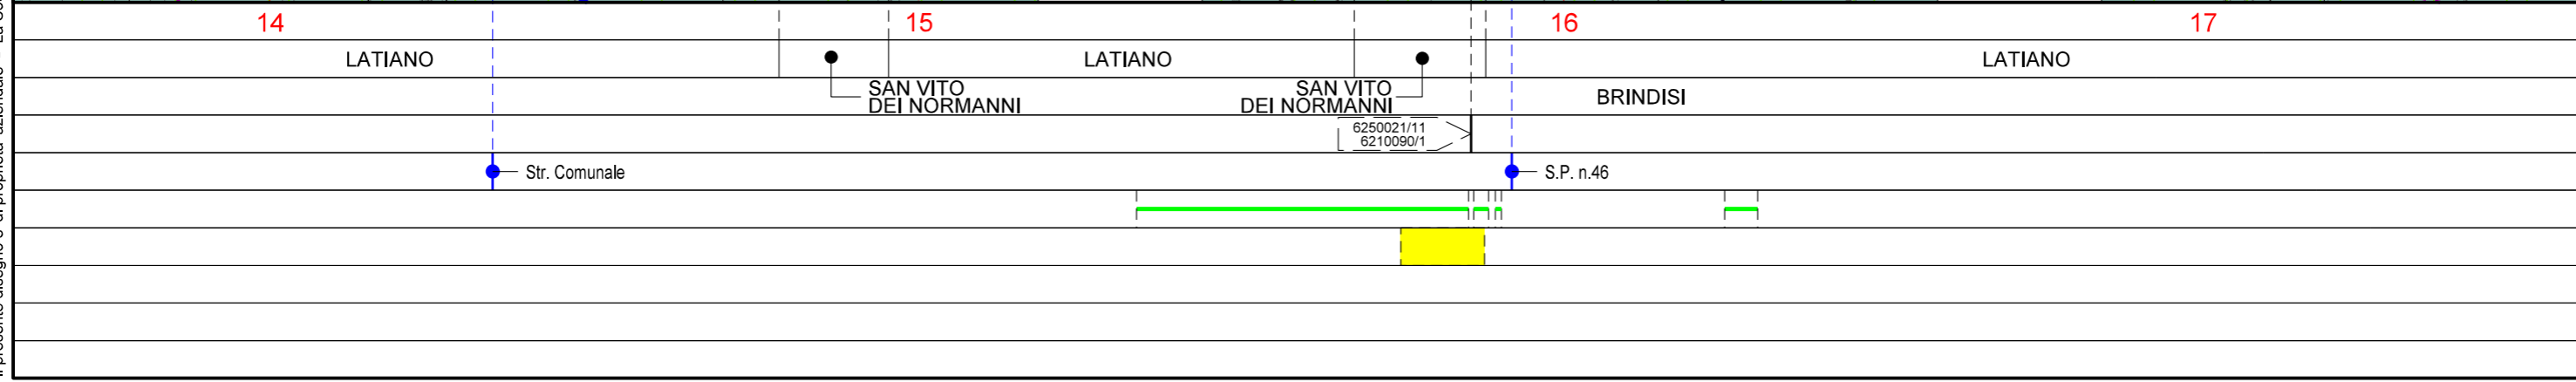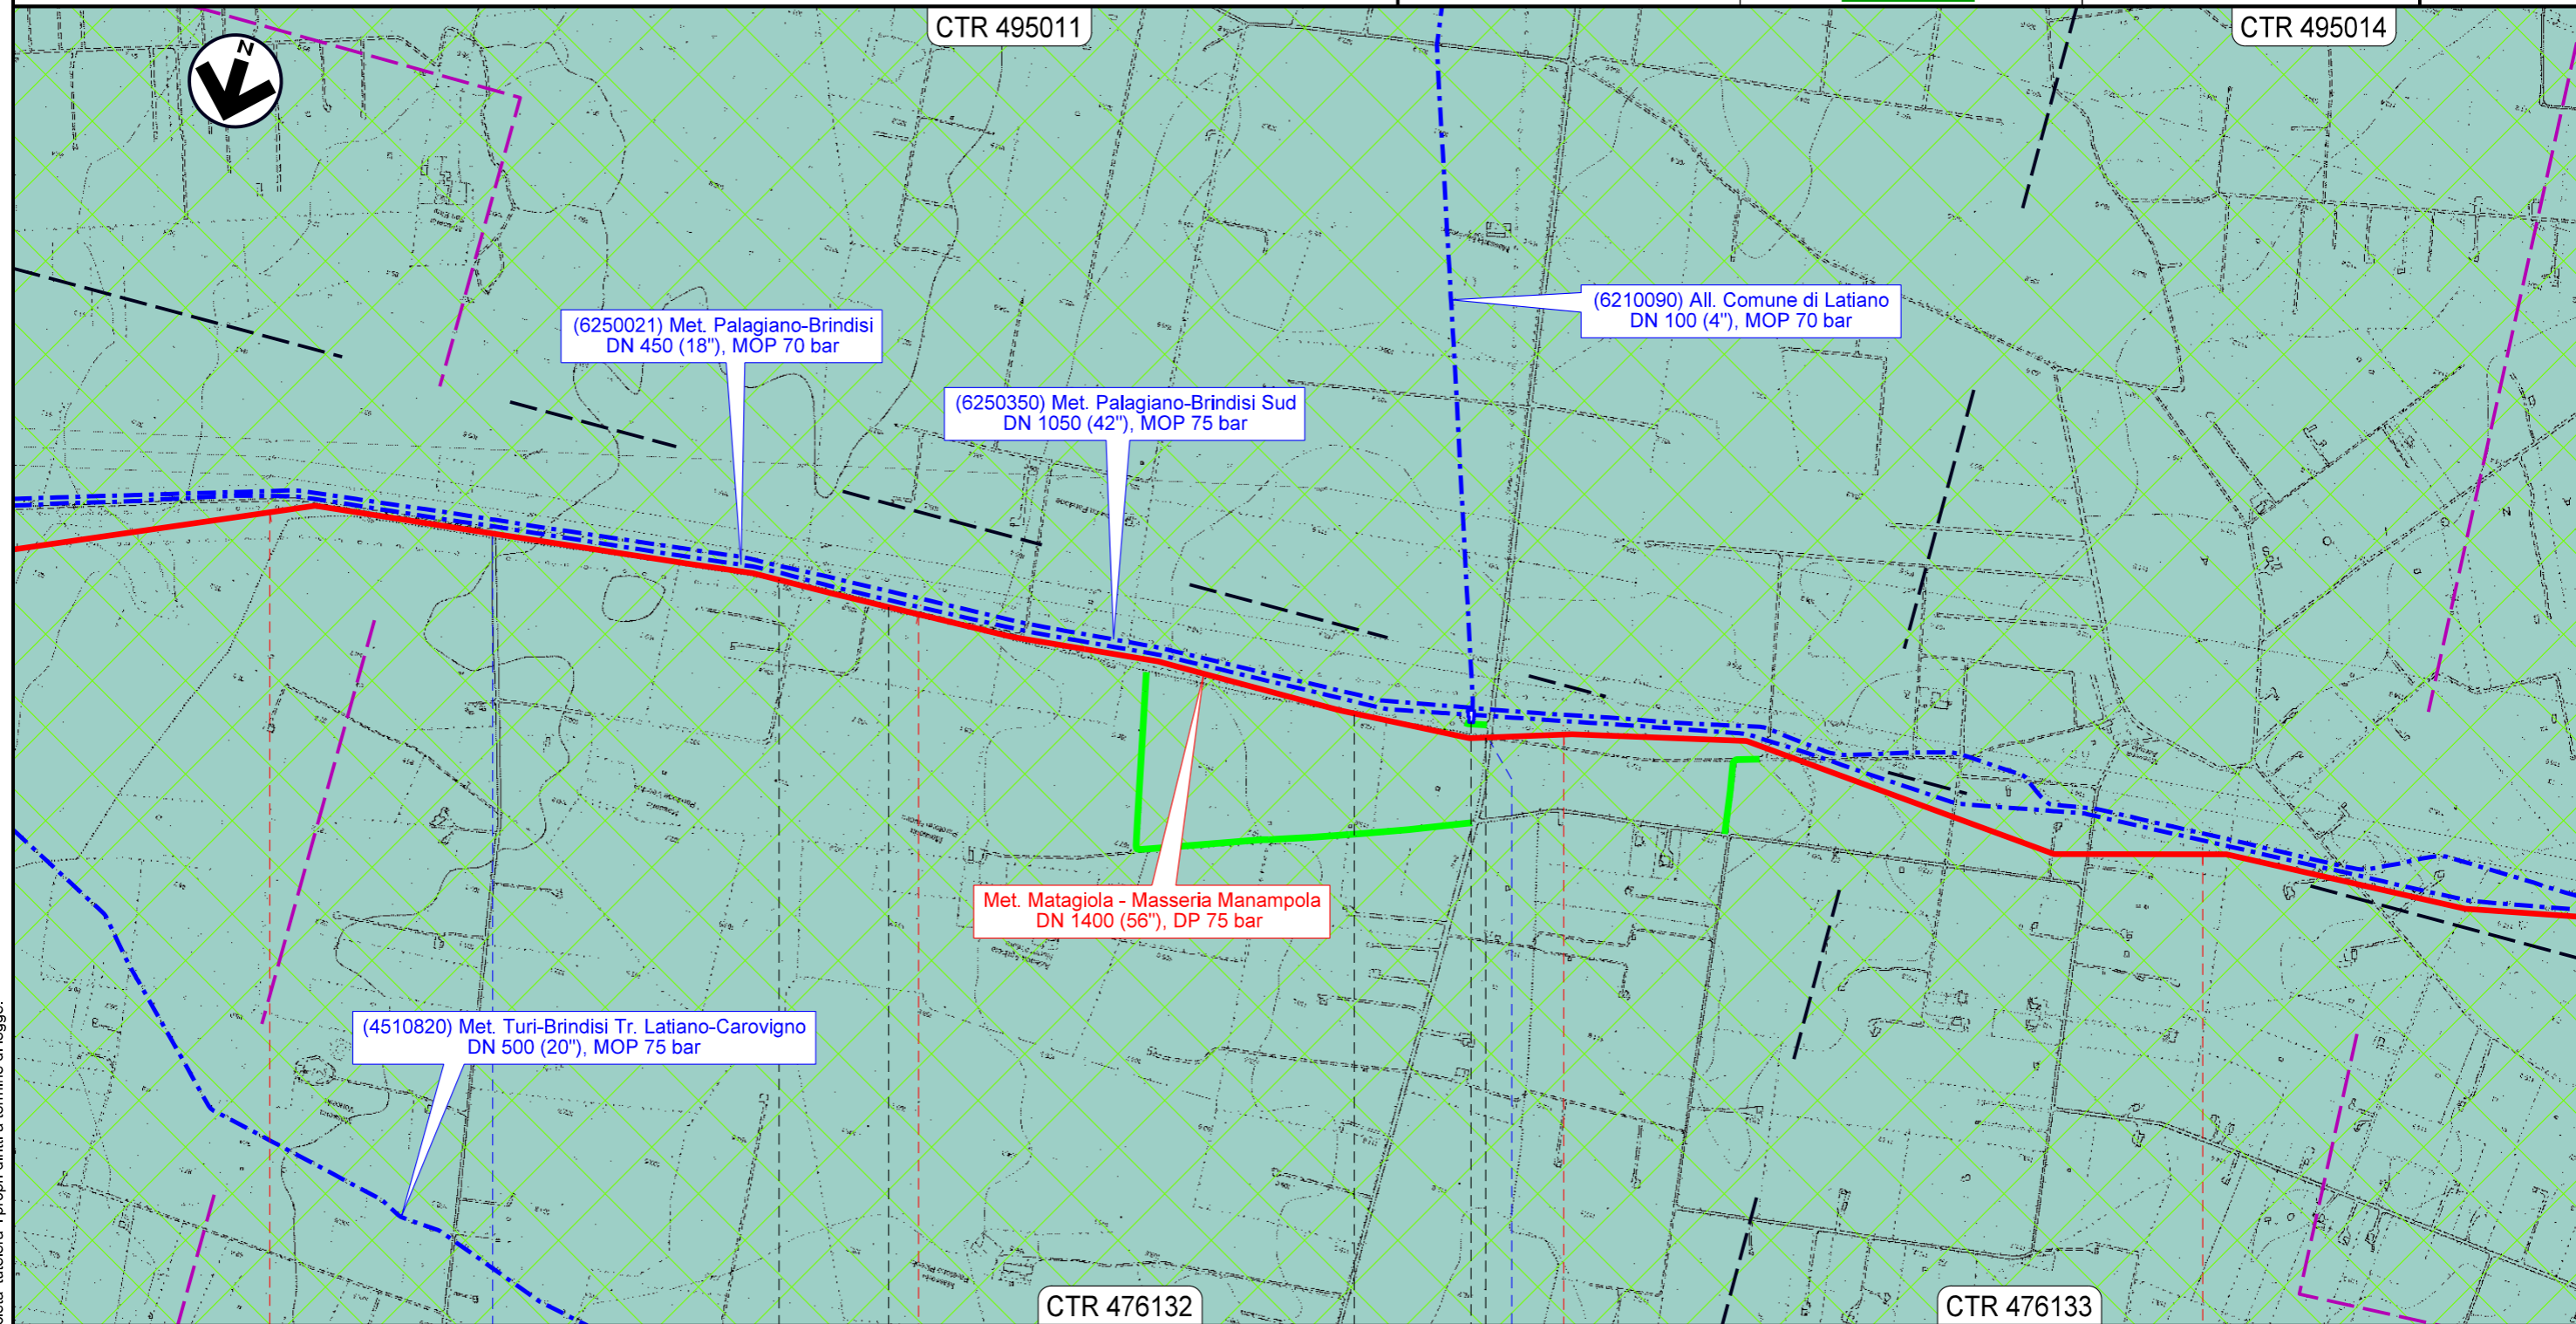



Il presente disegno e' di proprieta' aziendale - La Societa' tutelera' i propri diritti a termine di legge.

MET. MATAGIOLA - MASSERIA MANAMPOLA
DN 1400 (56"), DP 75 bar

CARTA DEL PAESAGGIO

00	08.09.23	EMISSIONE	CRISTOFARO	ANTOGNOLI	SANTILLO
REV.	DATA	DESCRIZIONE	ELABORATO	VERIFICATO	APPROVATO
 			Dis. PG-P-D-09101		
			Comm. NR/15437		

Foglio
7
di 13
Scala
1:10000

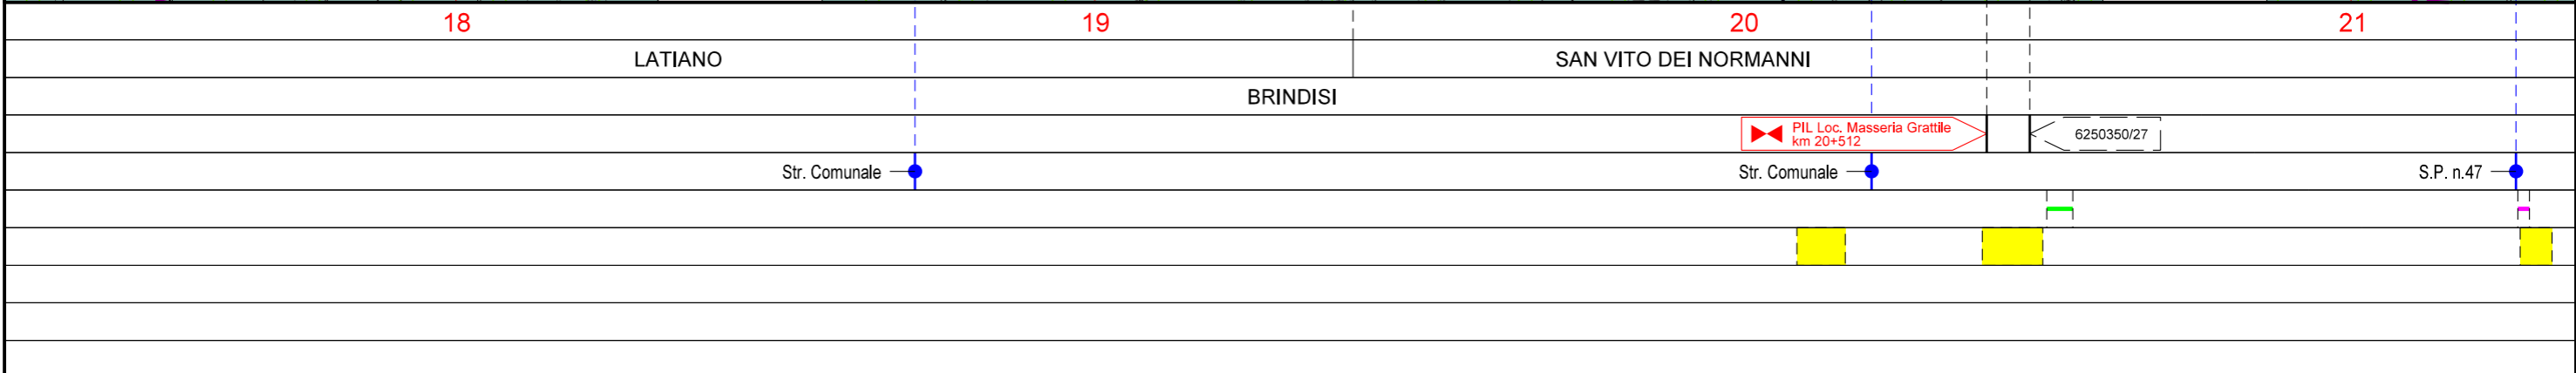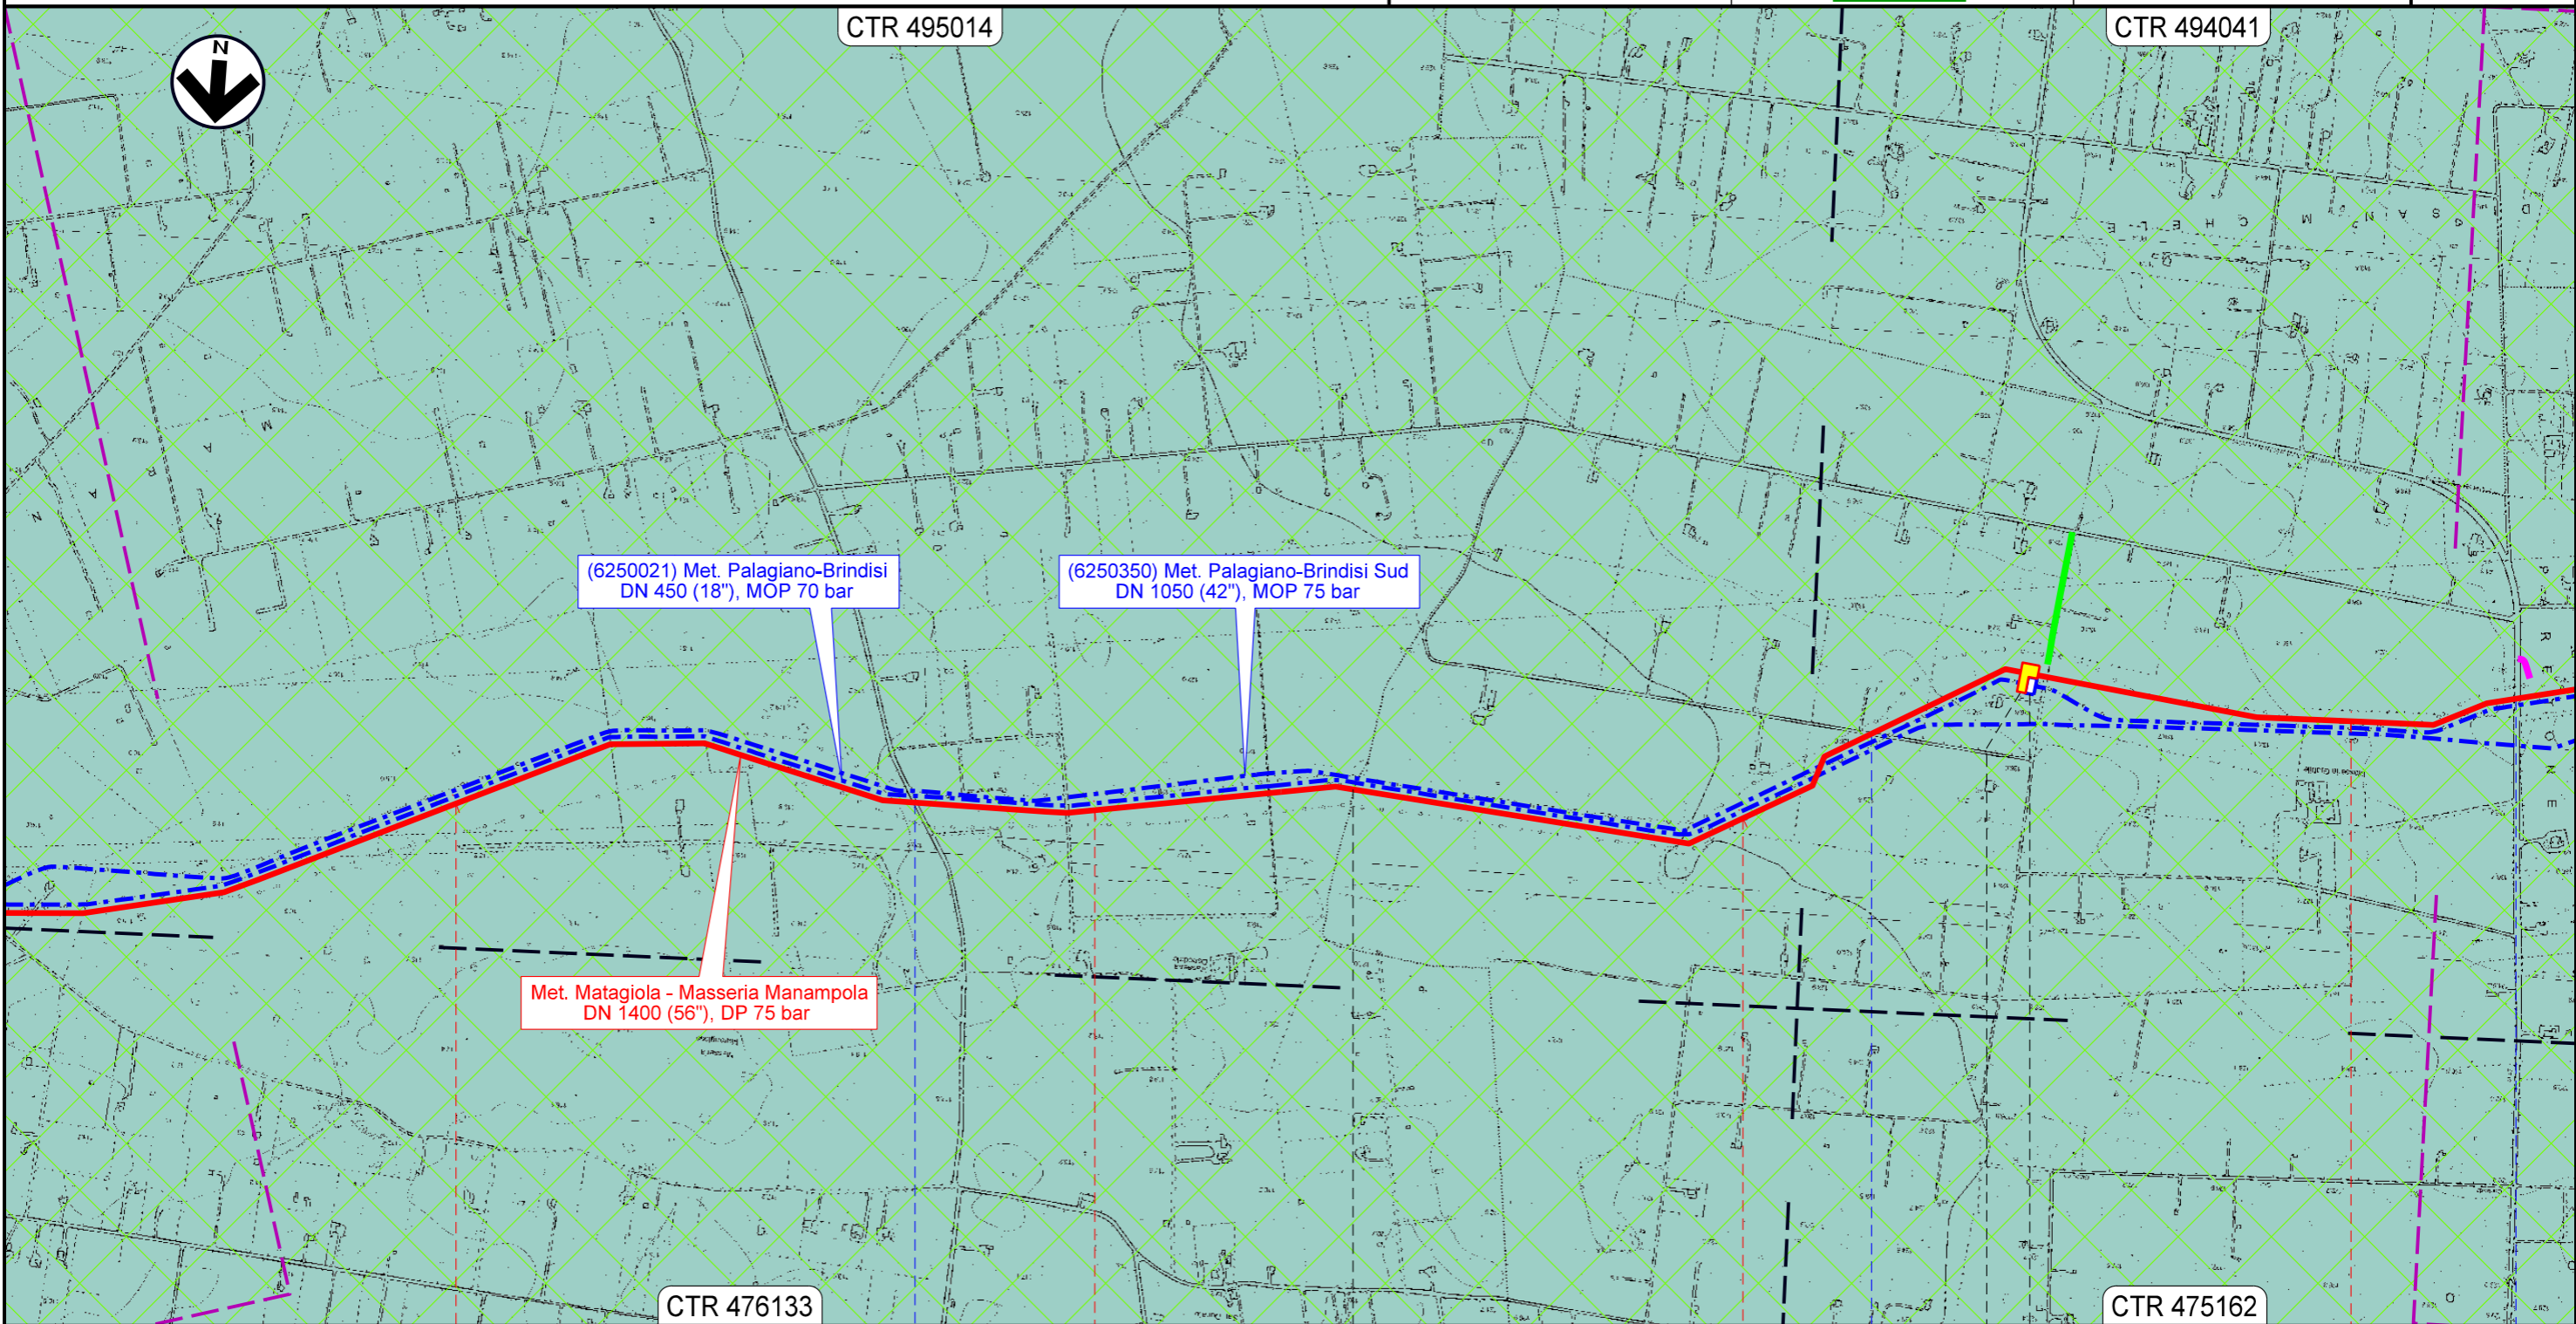


Il presente disegno e' di proprieta' aziendale - La Societa' tutelera' i propri diritti a termine di legge.

MET. MATAGIOLA - MASSERIA MANAMPOLA
DN 1400 (56"), DP 75 bar


CARTA DEL PAESAGGIO

00	08.09.23	EMISSIONE	CRISTOFARO	ANTOGNOLI	SANTILLO
REV.	DATA	DESCRIZIONE	ELABORATO	VERIFICATO	APPROVATO
			Dis. PG-P-D-09101		
			Comm. NR/15437		

Foglio
8
di 13
Scala
1:10000

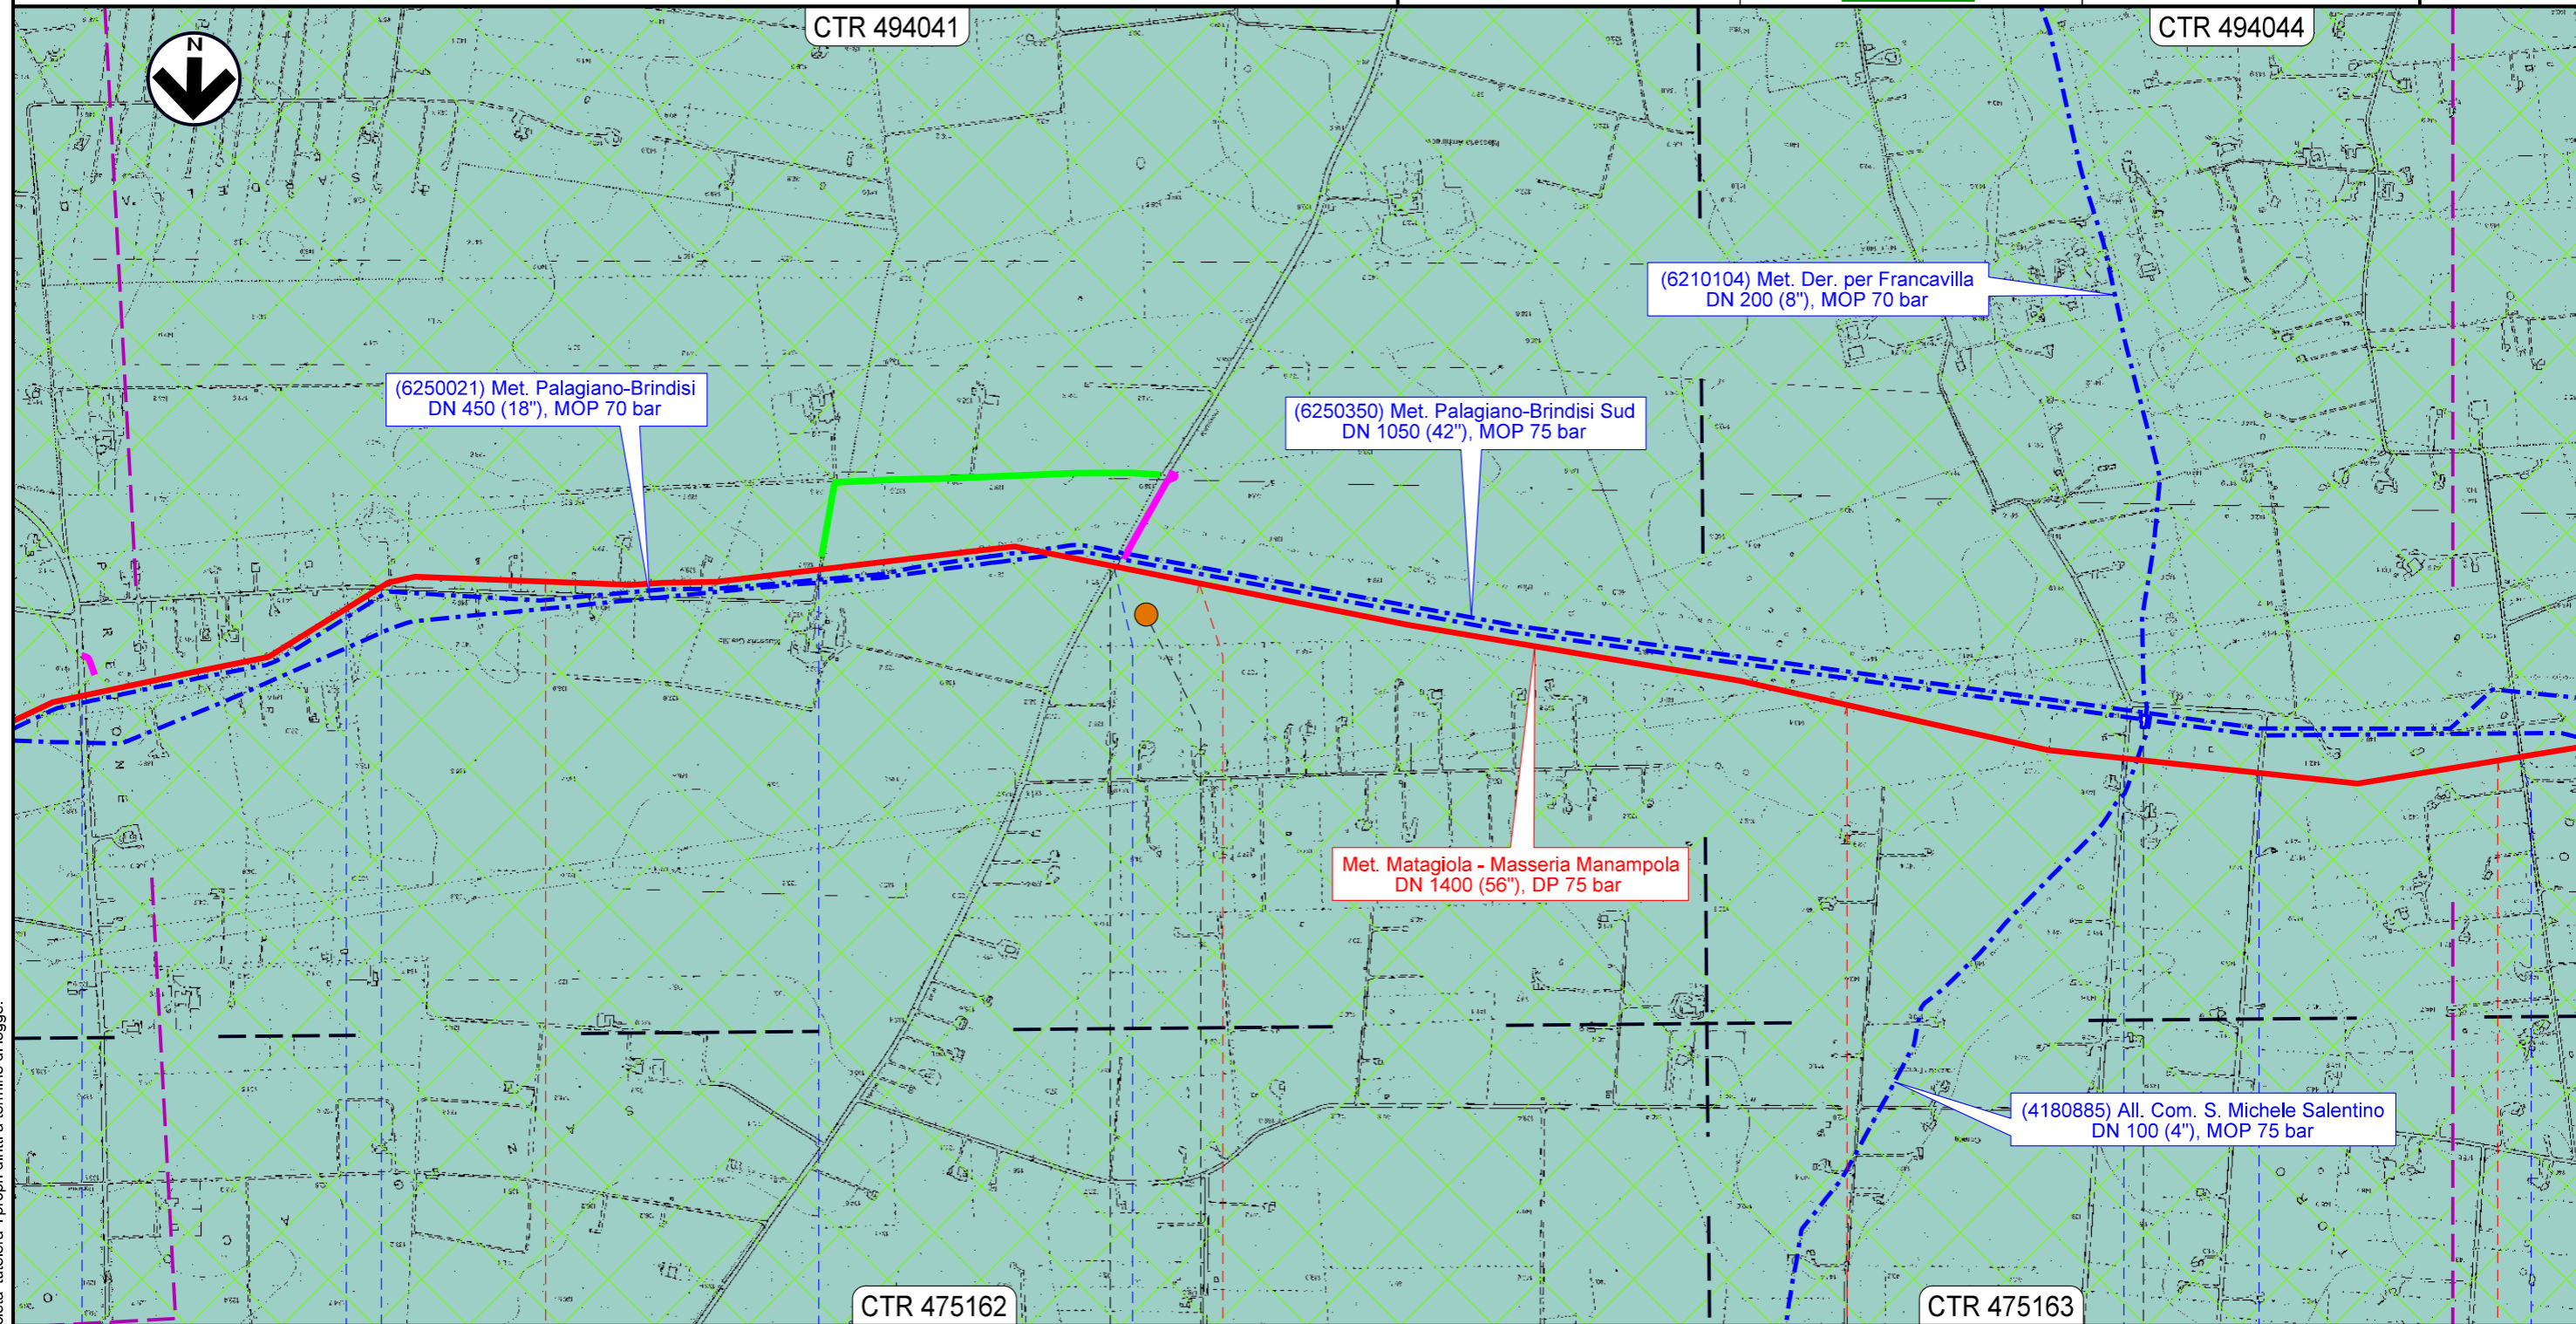

Il presente disegno e' di proprieta' aziendale - La Societa' tutelera' i propri diritti a termine di legge.

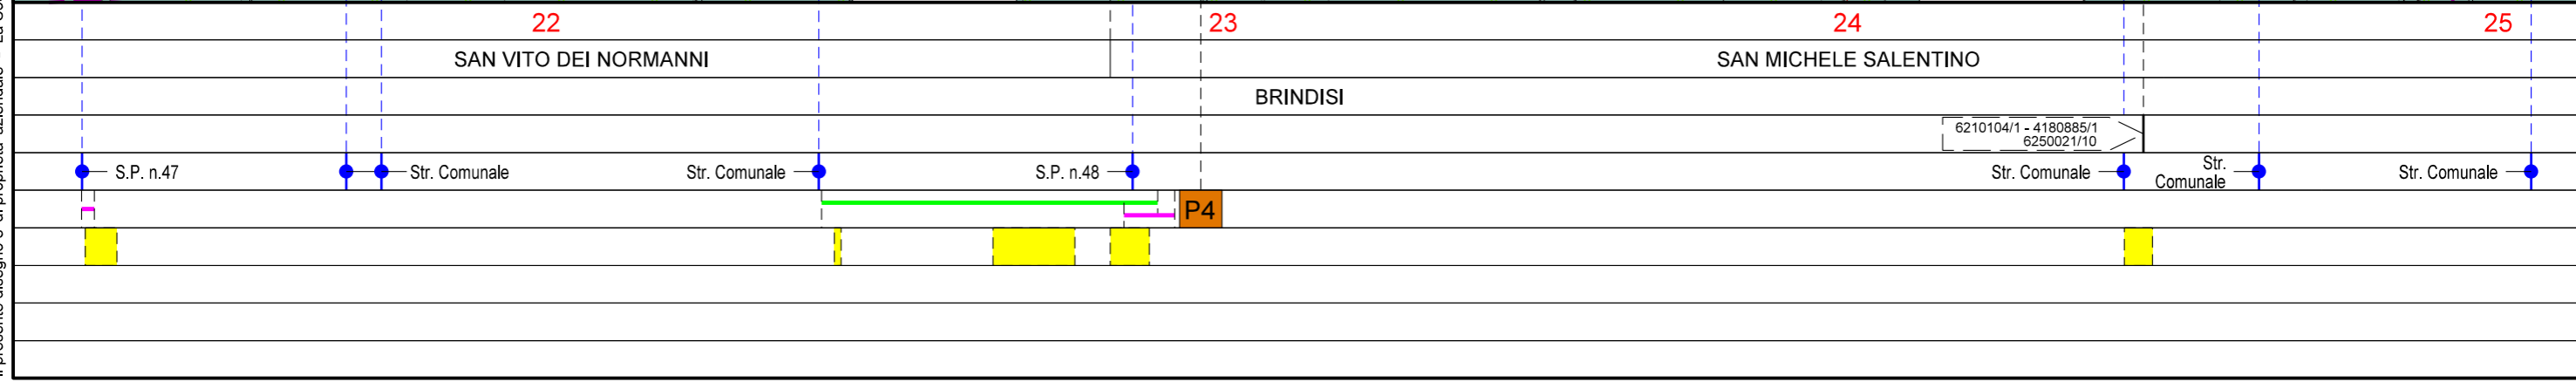


MET. MATAGIOLA - MASSERIA MANAMPOLA
DN 1400 (56"), DP 75 bar

CARTA DEL PAESAGGIO

00	08.09.23	EMISSIONE	CRISTOFARO	ANTOGNOLI	SANTILLO
REV.	DATA	DESCRIZIONE	ELABORATO	VERIFICATO	APPROVATO
			Dis. PG-P-D-09101		
			Comm. NR/15437		

Foglio
9
di 13
Scala
1:10000

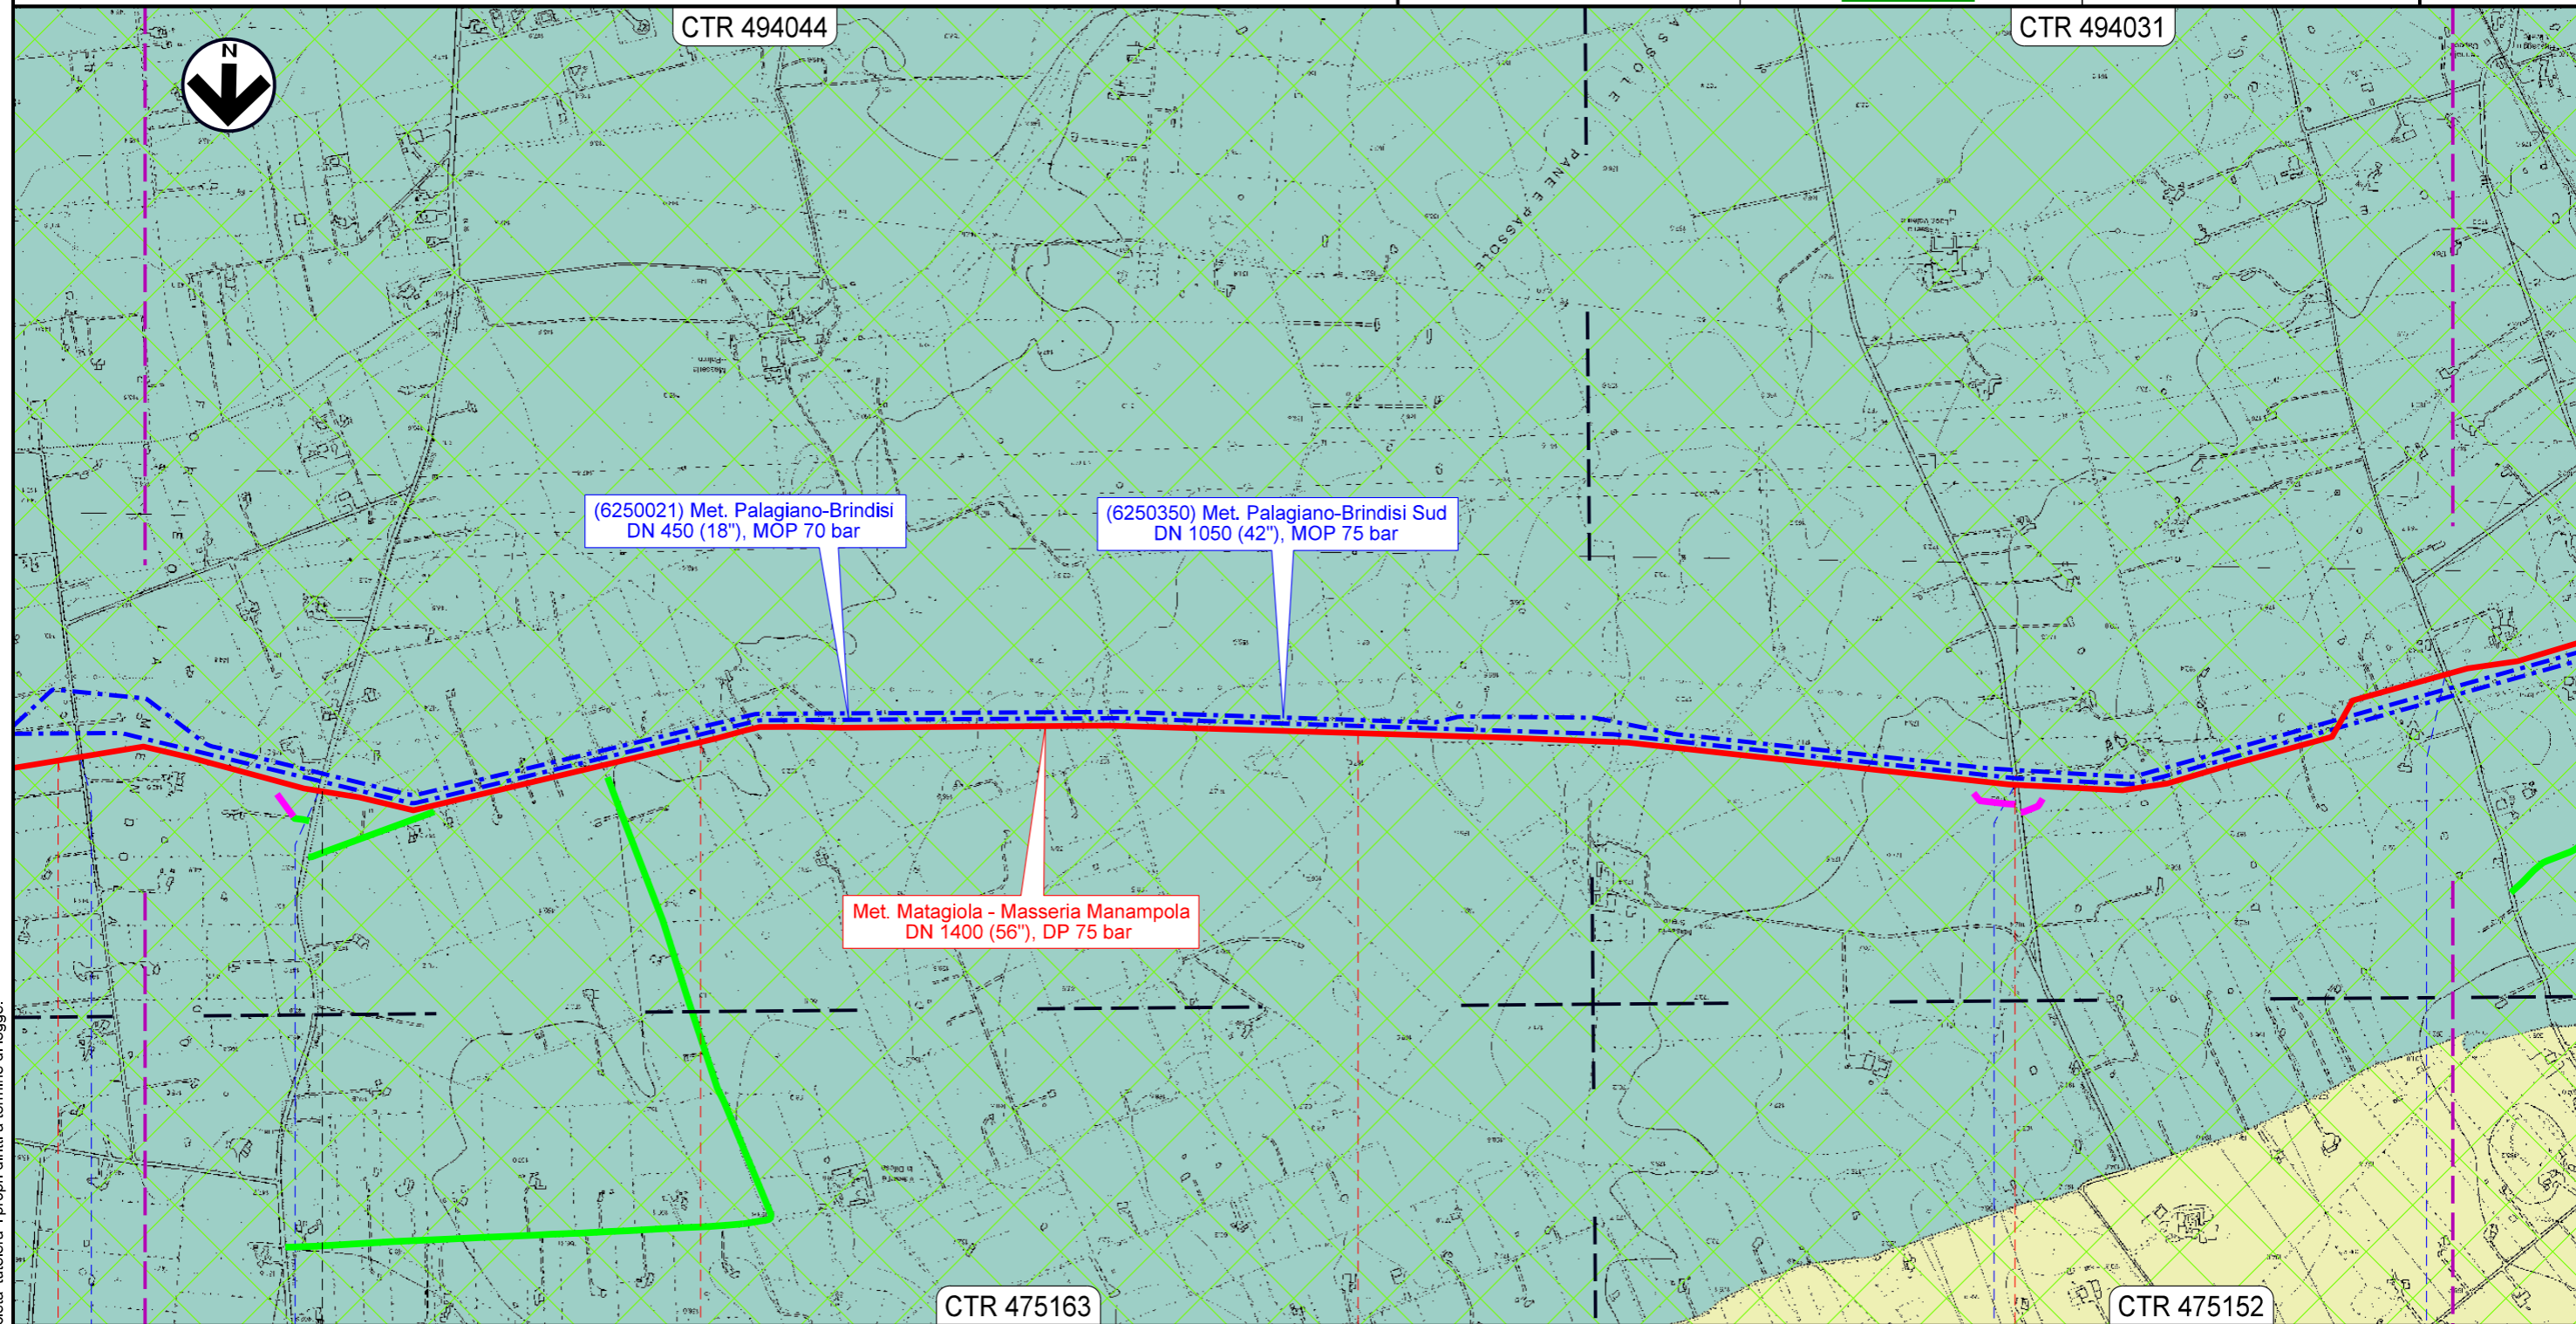


25 26 27 28

SAN MICHELE SALENTINO FRANCAVILLA FONTANA

BRINDISI

Str. Comunale S.P. n.28 S.P. n.27 Str. Comunale

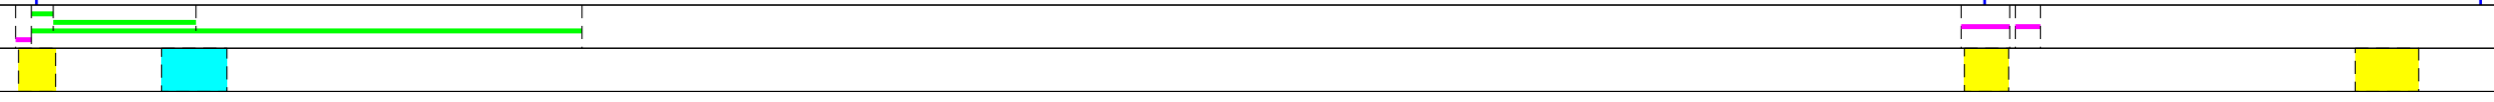


Il presente disegno e' di proprieta' aziendale - La Societa' tutelera' i propri diritti a termine di legge.

MET. MATAGIOLA - MASSERIA MANAMPOLA
DN 1400 (56"), DP 75 bar

CARTA DEL PAESAGGIO

00	08.09.23	EMISSIONE	CRISTOFARO	ANTOGNOLI	SANTILLO	Foglio 10 di 13 Scala 1:10000
REV.	DATA	DESCRIZIONE	ELABORATO	VERIFICATO	APPROVATO	
		Dis. PG-P-D-09101		Comm. NR/15437		

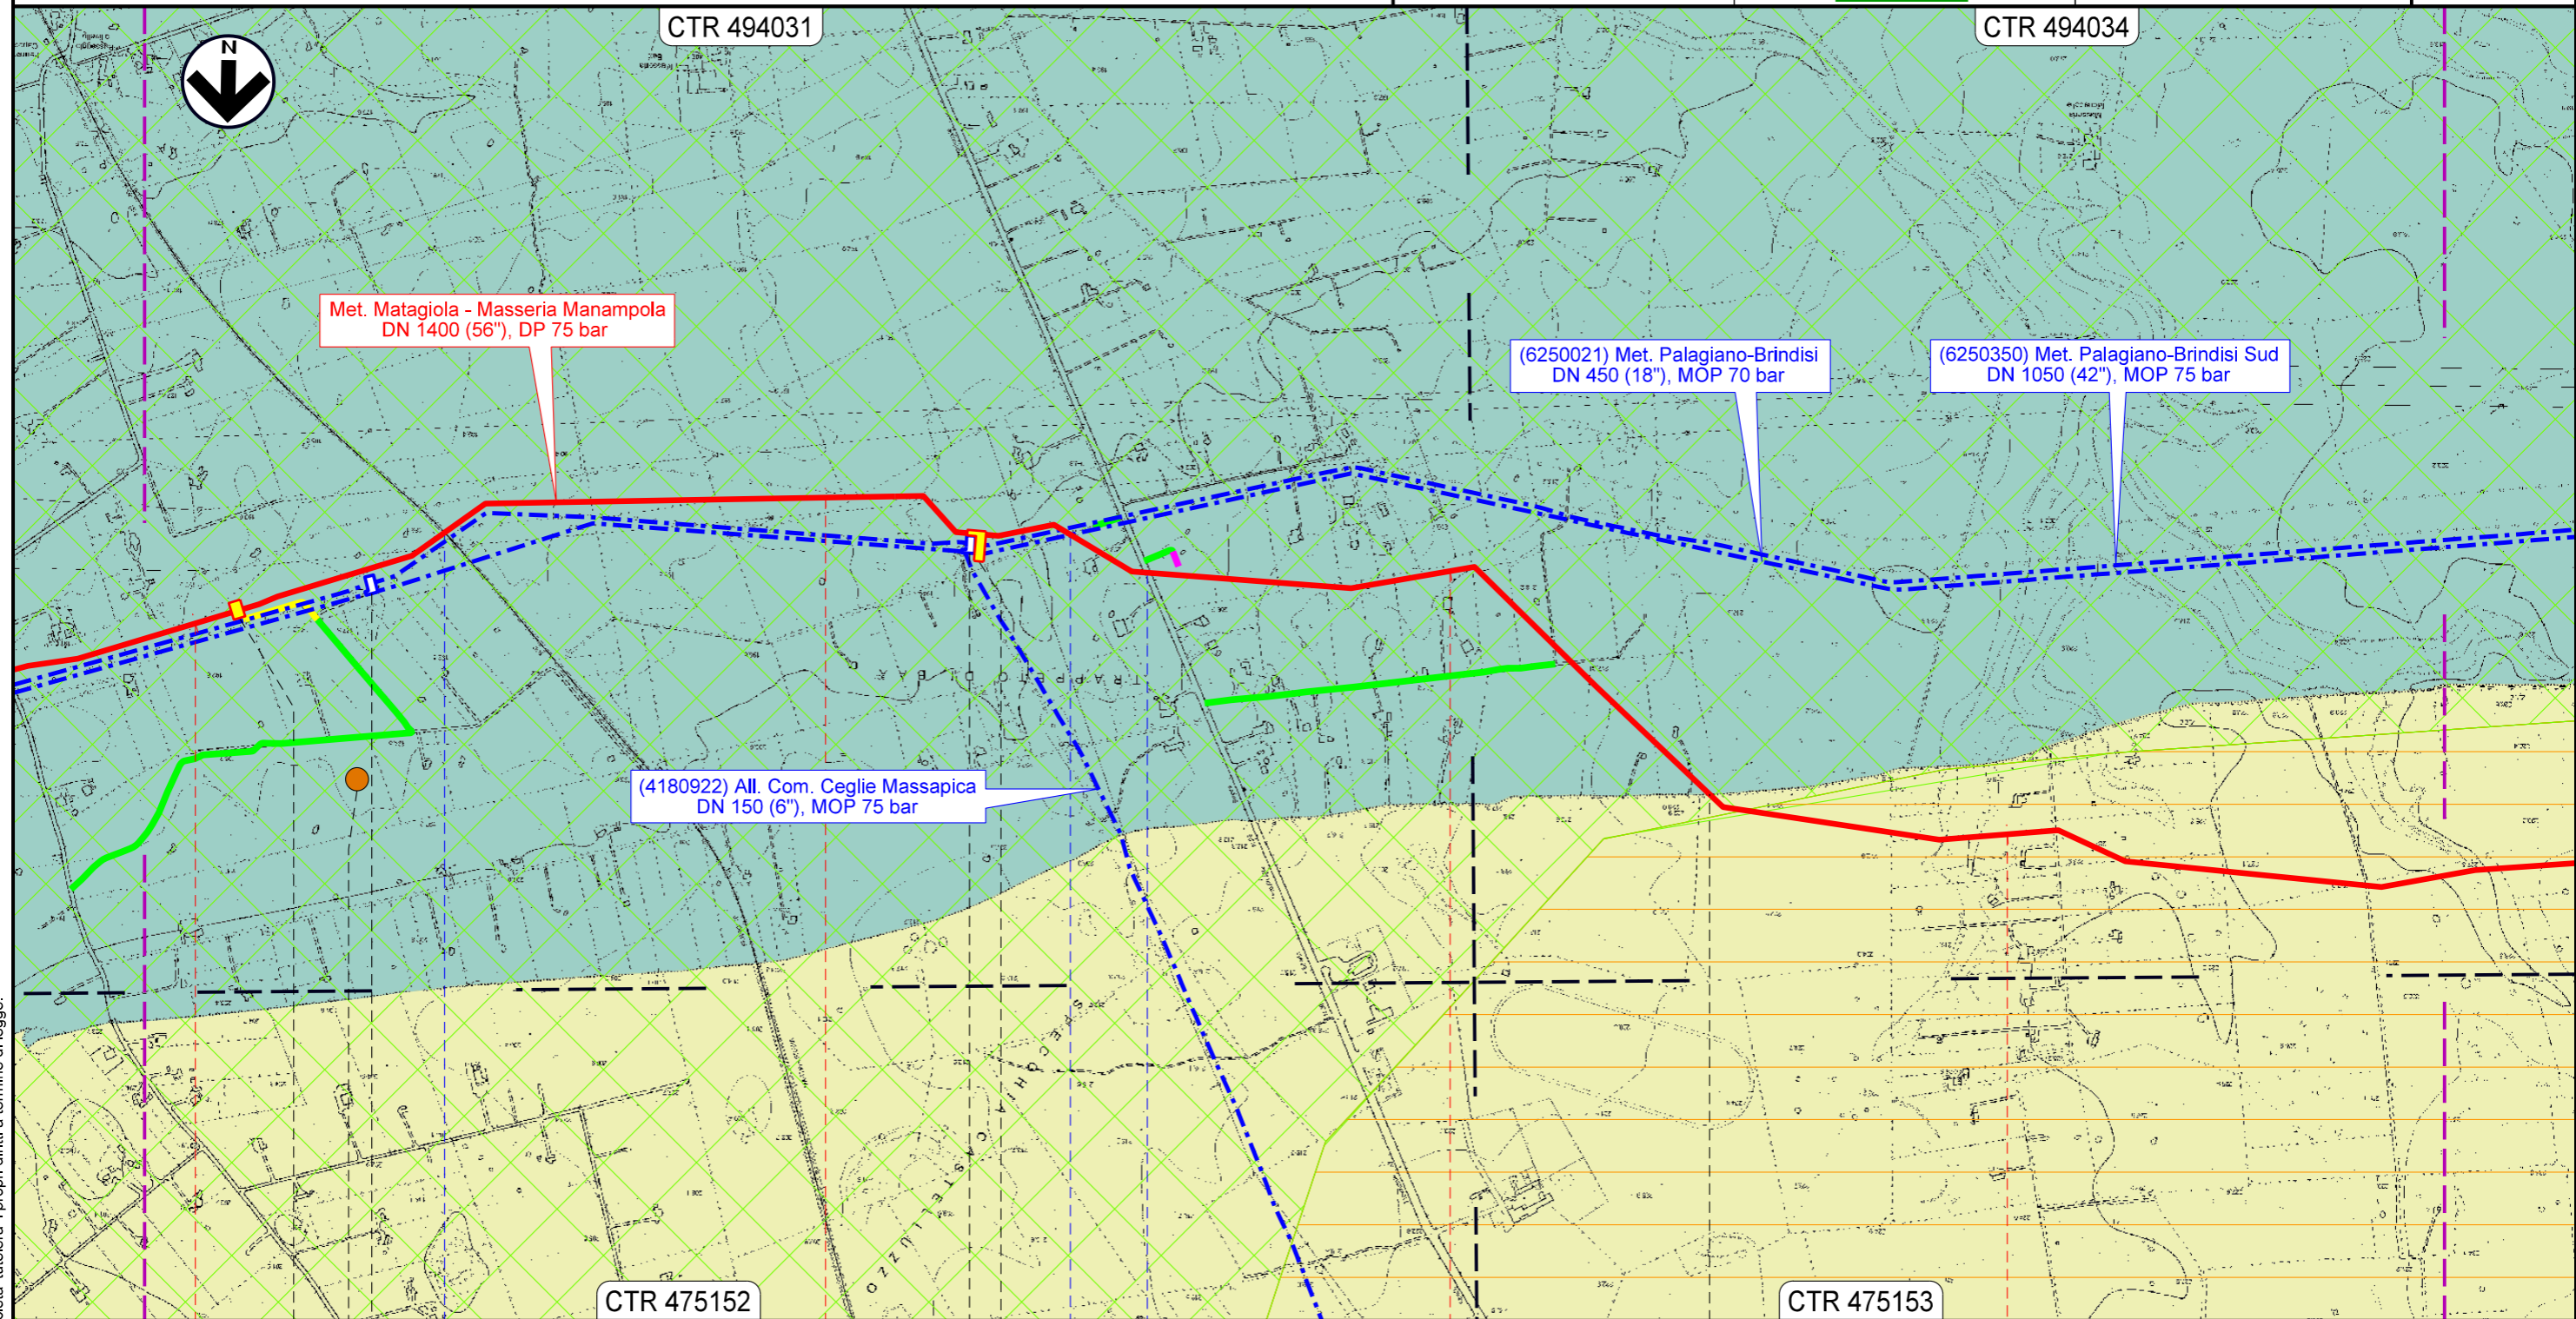

Met. Matagiola - Masseria Manampola
DN 1400 (56"), DP 75 bar

(6250021) Met. Palagianò-Brindisi
DN 450 (18"), MOP 70 bar

(6250350) Met. Palagianò-Brindisi Sud
DN 1050 (42"), MOP 75 bar

(4180922) All. Com. Ceglie Messapica
DN 150 (6"), MOP 75 bar

CTR 475152

CTR 475153

29

30

31

32

FRANCAVILLA FONTANA

BRINDISI

CEGLIE MESSAPICA

◀ P.I.L. Loc. Trappeto di Bax
Monte F.S. Martina F. - Lecce
km 29+085

6250350/26
6250021/9

6250350/25 - 4180922/1
6250021/8

▶ P.I.L. Loc. Trappeto di Bax
Valle F.S. Martina F. - Lecce
km 30+299

F.S. (Sud-Est)
Martina F. - Lecce

Str. Comunale



S.P. n.26



P5

Il presente disegno è di proprietà aziendale - La Società tutela i propri diritti a termine di legge.

MET. MATAGIOLA - MASSERIA MANAMPOLA
DN 1400 (56"), DP 75 bar

CARTA DEL PAESAGGIO

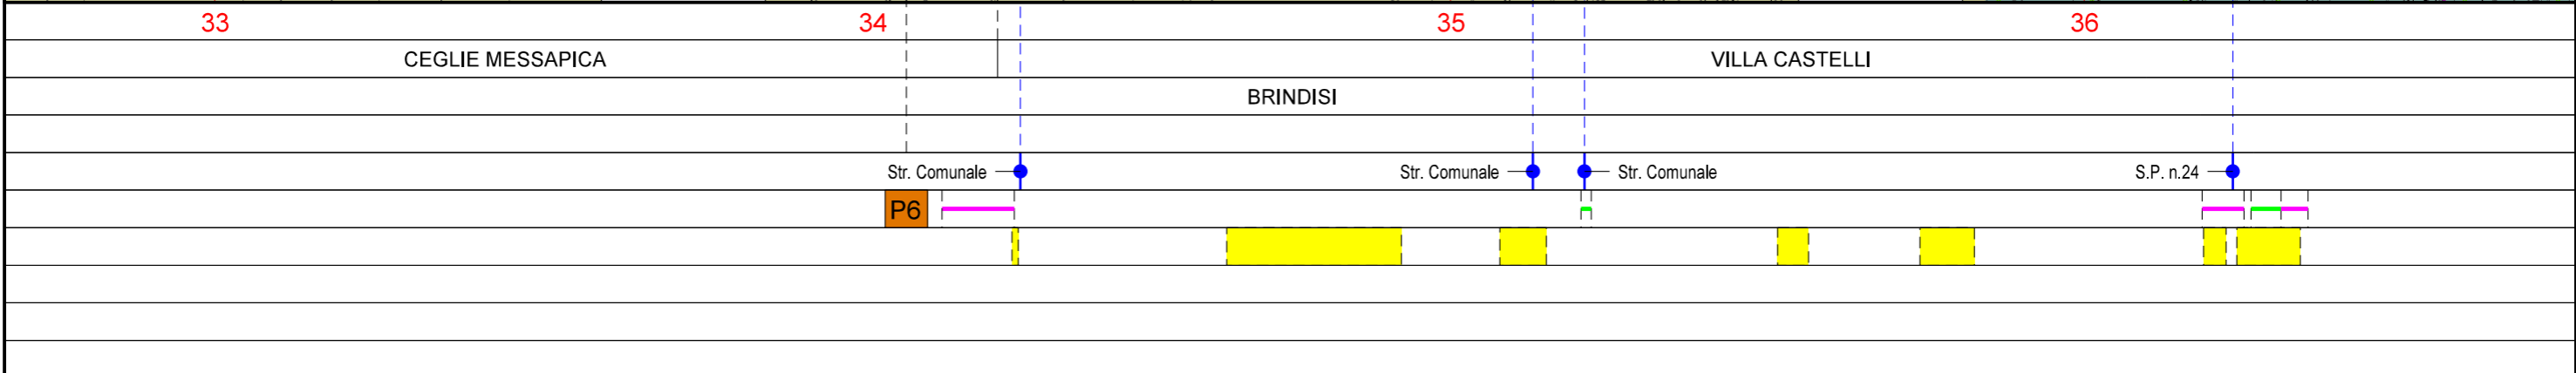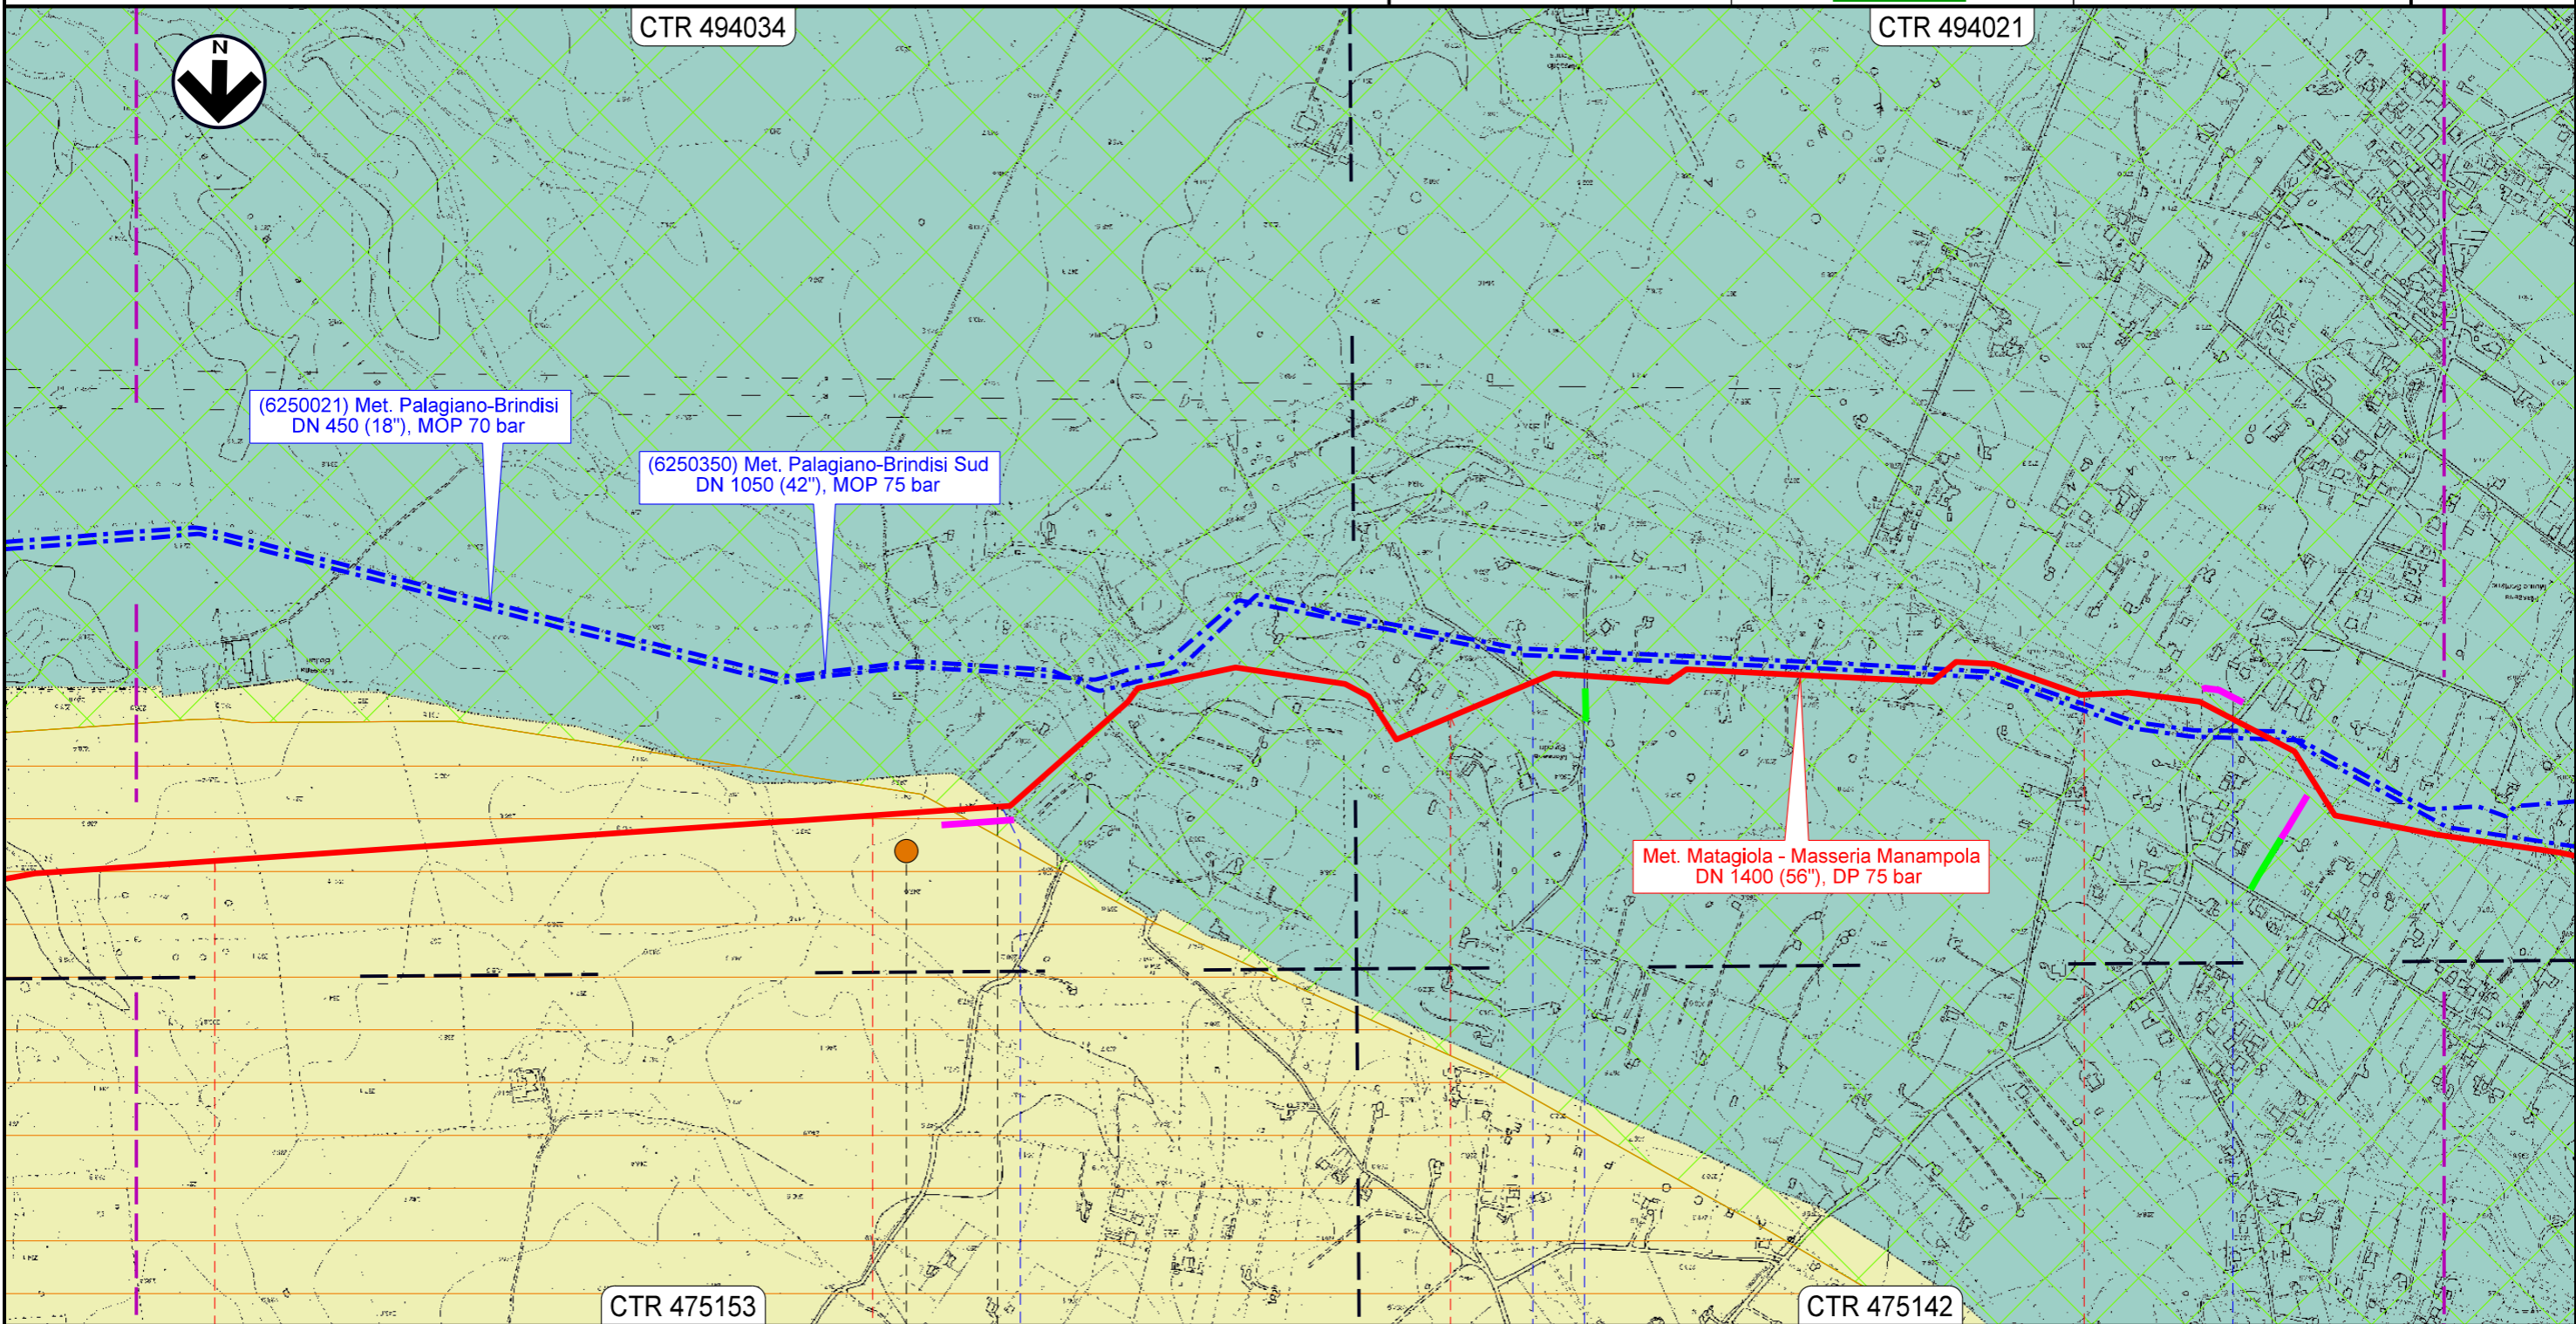

00	08.09.23	EMISSIONE	CRISTOFARO	ANTOGNOLI	SANTILLO	Foglio 11 di 13 Scala 1:10000
REV.	DATA	DESCRIZIONE	ELABORATO	VERIFICATO	APPROVATO	
 			Dis. PG-P-D-09101			
			Comm. NR/15437			





Il presente disegno e' di proprieta' aziendale - La Societa' tutelera' i propri diritti a termine di legge.

MET. MATAGIOLA - MASSERIA MANAMPOLA
DN 1400 (56"), DP 75 bar

CARTA DEL PAESAGGIO

00	08.09.23	EMISSIONE	CRISTOFARO	ANTOGNOLI	SANTILLO	Foglio 12 di 13 Scala 1:10000
REV.	DATA	DESCRIZIONE	ELABORATO	VERIFICATO	APPROVATO	
 			Dis. PG-P-D-09101			
			Comm. NR/15437			

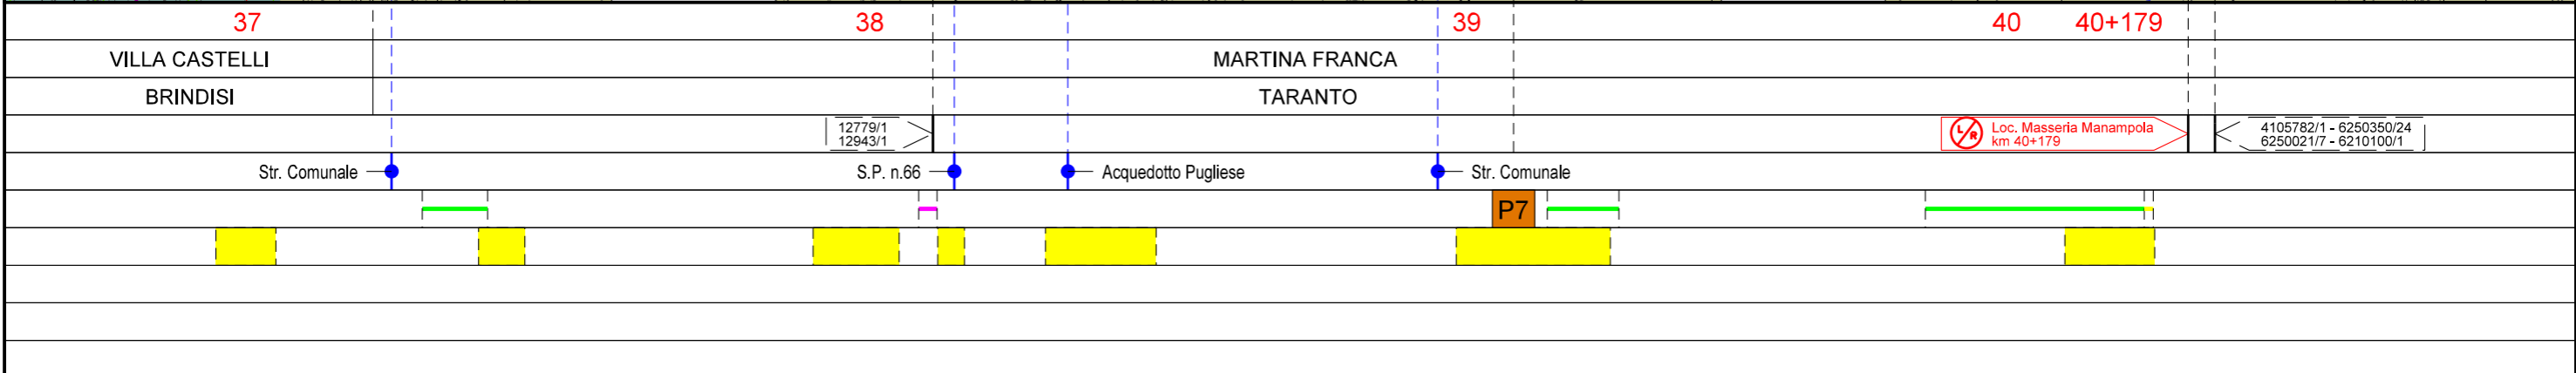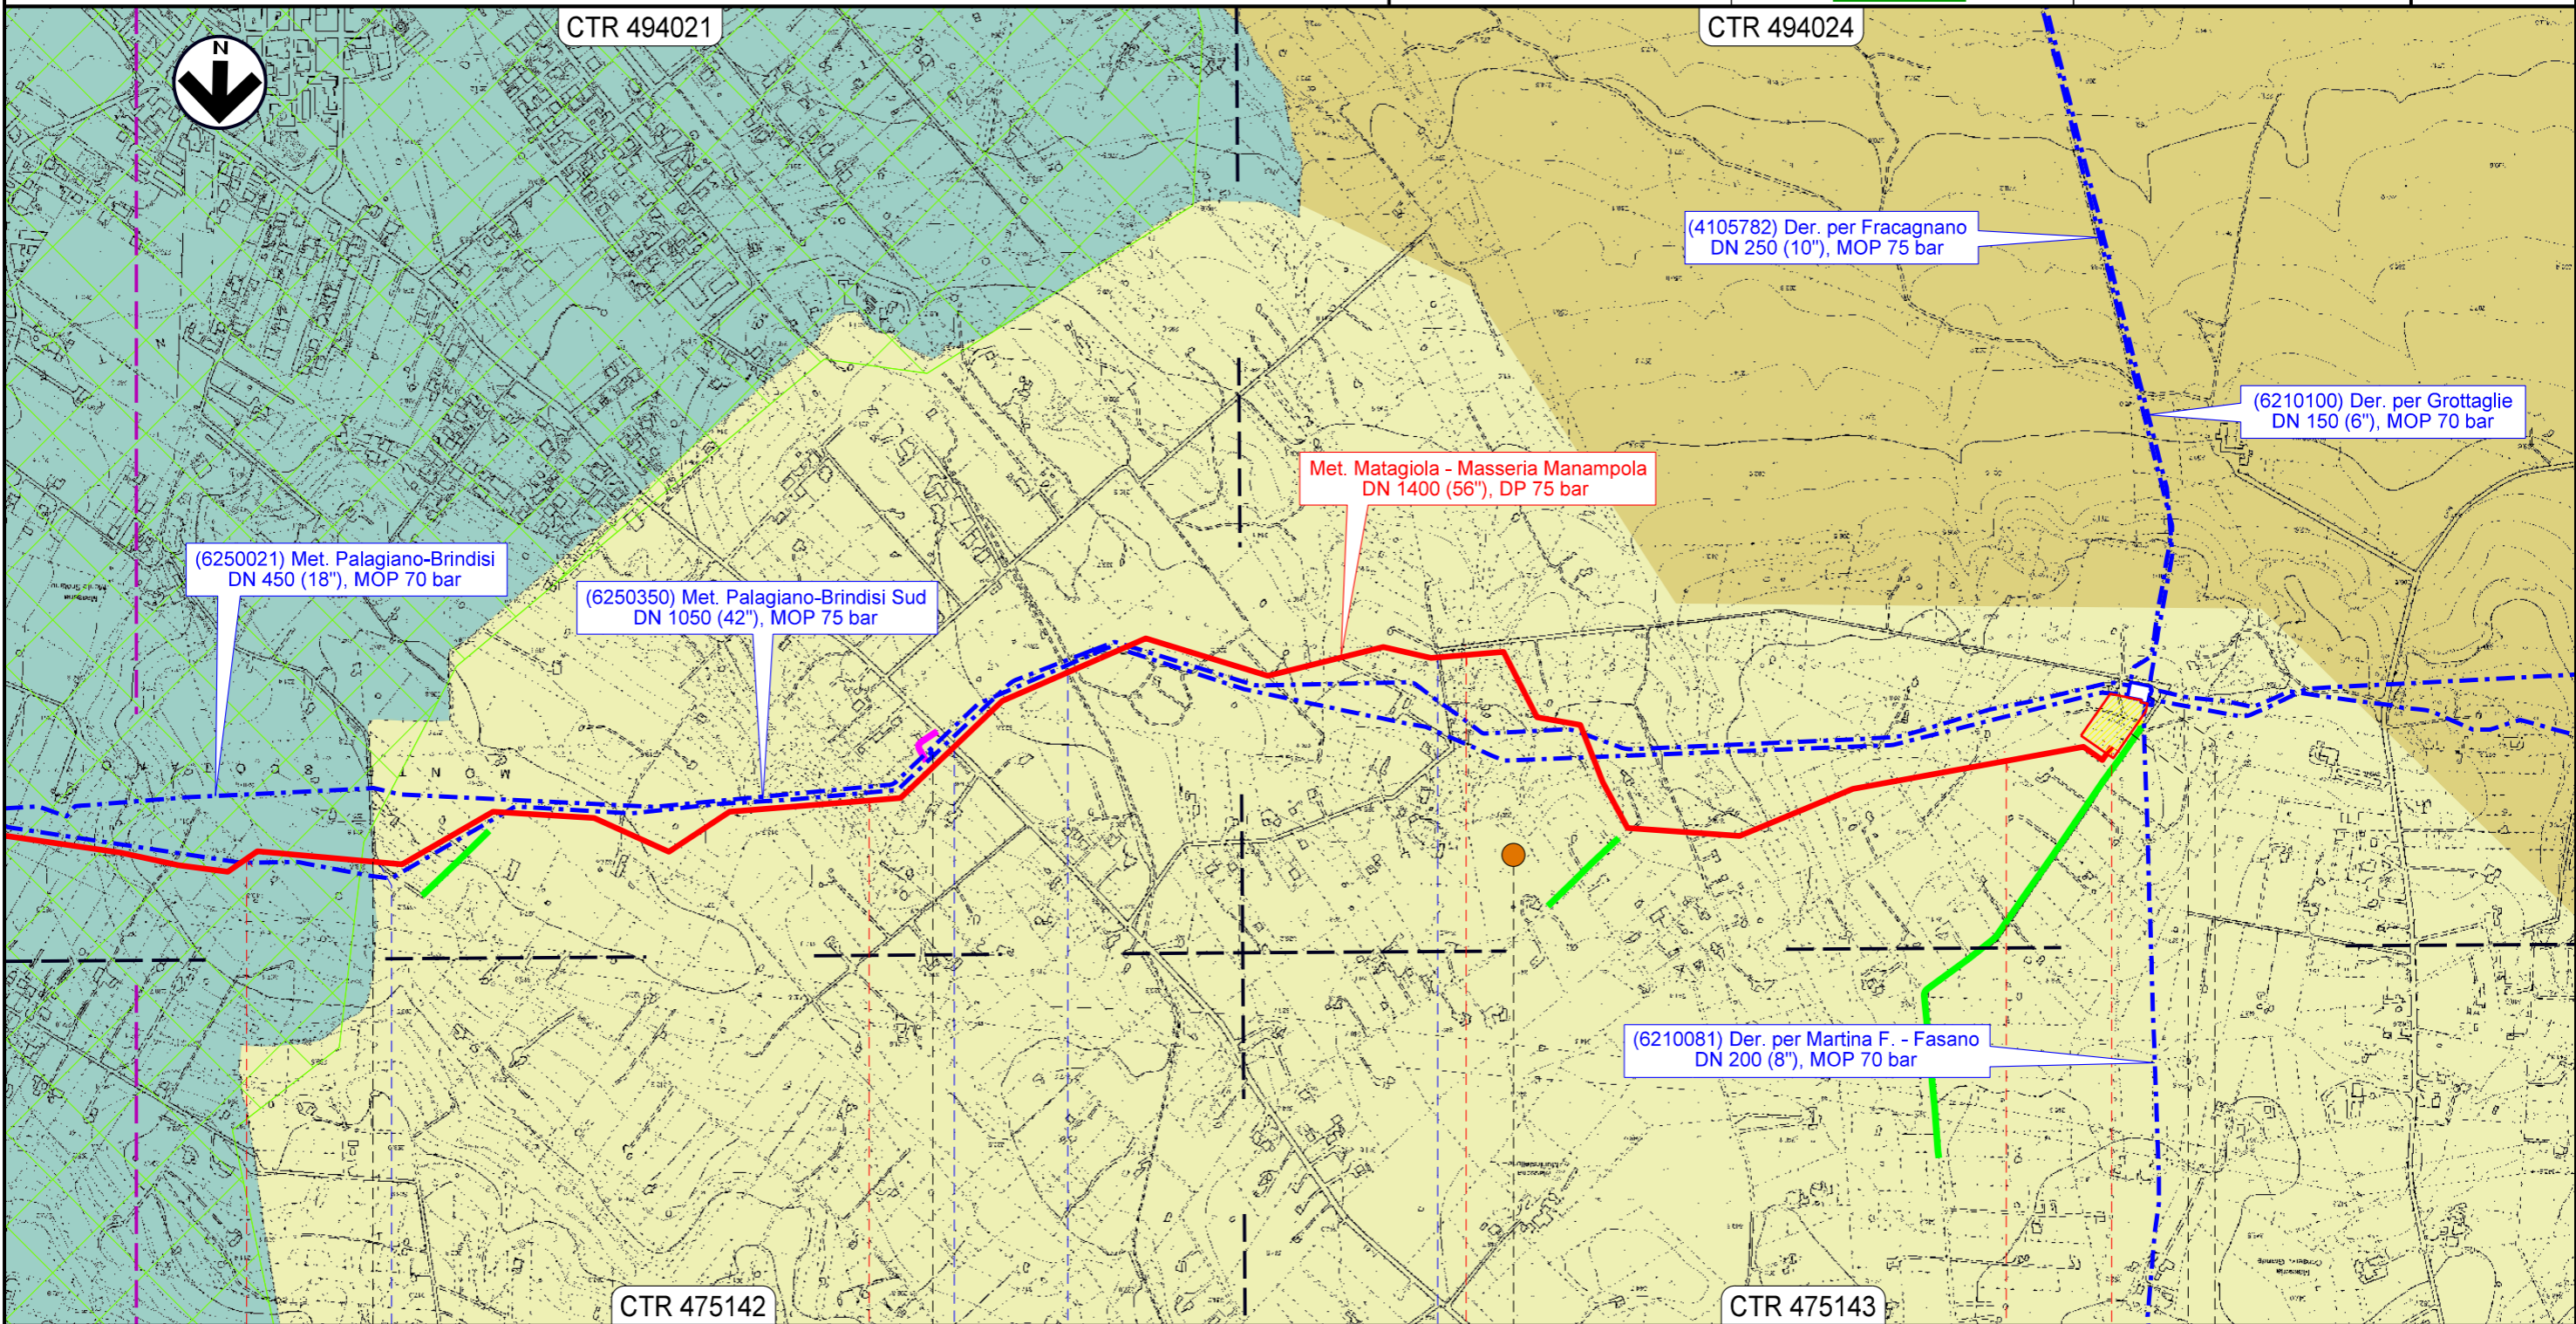

00	08.09.23	EMISSIONE	CRISTOFARO	ANTOGNOLI	SANTILLO	Foglio 13 di 13
REV.	DATA	DESCRIZIONE	ELABORATO	VERIFICATO	APPROVATO	
			Dis. PG-P-D-09101		Scala 1:10000	
			Comm. NR/15437			



LEGENDA

SIMBOLOGIA CARTOGRAFICA

- Metanodotto in Progetto
- Impianti di linea in Progetto
- Metanodotti in Esercizio
- Impianti di linea in Esercizio
- Aree impianti stacco-terminale in progetto
- Aree impianti stacco-terminale esistenti
- Gallerie, Tunnel, Mini-Microtunnel, Raise Boring, T.O.C. e Direct Pipe.
- Limite sovrapposizione fogli
- Nuova viabilita'
- Piazzola di stoccaggio tubazioni
- Depositi intermedi
- Strada di accesso all'impianto
- Adeguamento strade esistenti
- Strade di accesso provvisorio

Met. xxxxxx - xxxxxxxx
DN xxx (xx"), DP xx bar

(Codice Imp.) xxxxxxxx
DN xxx (x"), MOP xx bar

SIMBOLOGIA MECCANICA

- Punto di intercettazione di linea (P.I.L.)
- Punto di intercettazione di derivazione importante (P.I.D.I.)
- Punto di intercettazione di derivazione semplice con stacco da P.I.L. (P.I.D.S.)
- Punto di intercettazione e derivazione semplice con stacco da Linea (P.I.D.S.)
- Punto di intercettazione con discaggio di allacciamento (P.I.D.A.)
- Punto predisposto per il discaggio di allacciamento (P.P.D.A.)
- Punto di sezionamento elettrico
- Stazione predisposta per lancio e ricevimento PIG
- Impianto di riduzione/regolazione della pressione

LEGENDA TEMATICA

AMBITI PAESAGGISTICI

Ambiti Paesaggistici Regionali (A.R.) individuati dal PPTR Puglia

- 7 - La Murgia dei Trulli
- 7.1** - La Valle d'Itra
- 7.3** - I boschi di fragno della Murgia bassa
- 9 - La Campagna irrigua della brindisina
- 9** - La Campagna irrigua della piana brindisina

Ambiti Paesaggistici Provinciali (A.P.) individuati dal PTCP di Brindisi

- B - Paesaggio della Piana brindisina
- B1 Paesaggio della piana brindisina
- C - Paesaggio della Murgia brindisina
- C1 Paesaggio dei Trulli e della Valle d'Itra
- C2 Paesaggio della murgia brindisina meridionale

Il presente disegno e' di proprieta' aziendale - La Societa' tutelera' i propri diritti a termine di legge.

Progressiva chilometrica										
Comuni										
Province										
Impianti										
Attraversamenti										
Strade - Piazzole tubazioni	ACCESSO IMPIANTI	ADEGUAMENTI STRADE	STRADE PROVVISORIE	DEPOSITI INTERMEDI	DIn	N. PIAZ.	Pn			
Fascia di lavoro	ALLARGATA	RIDOTTA								