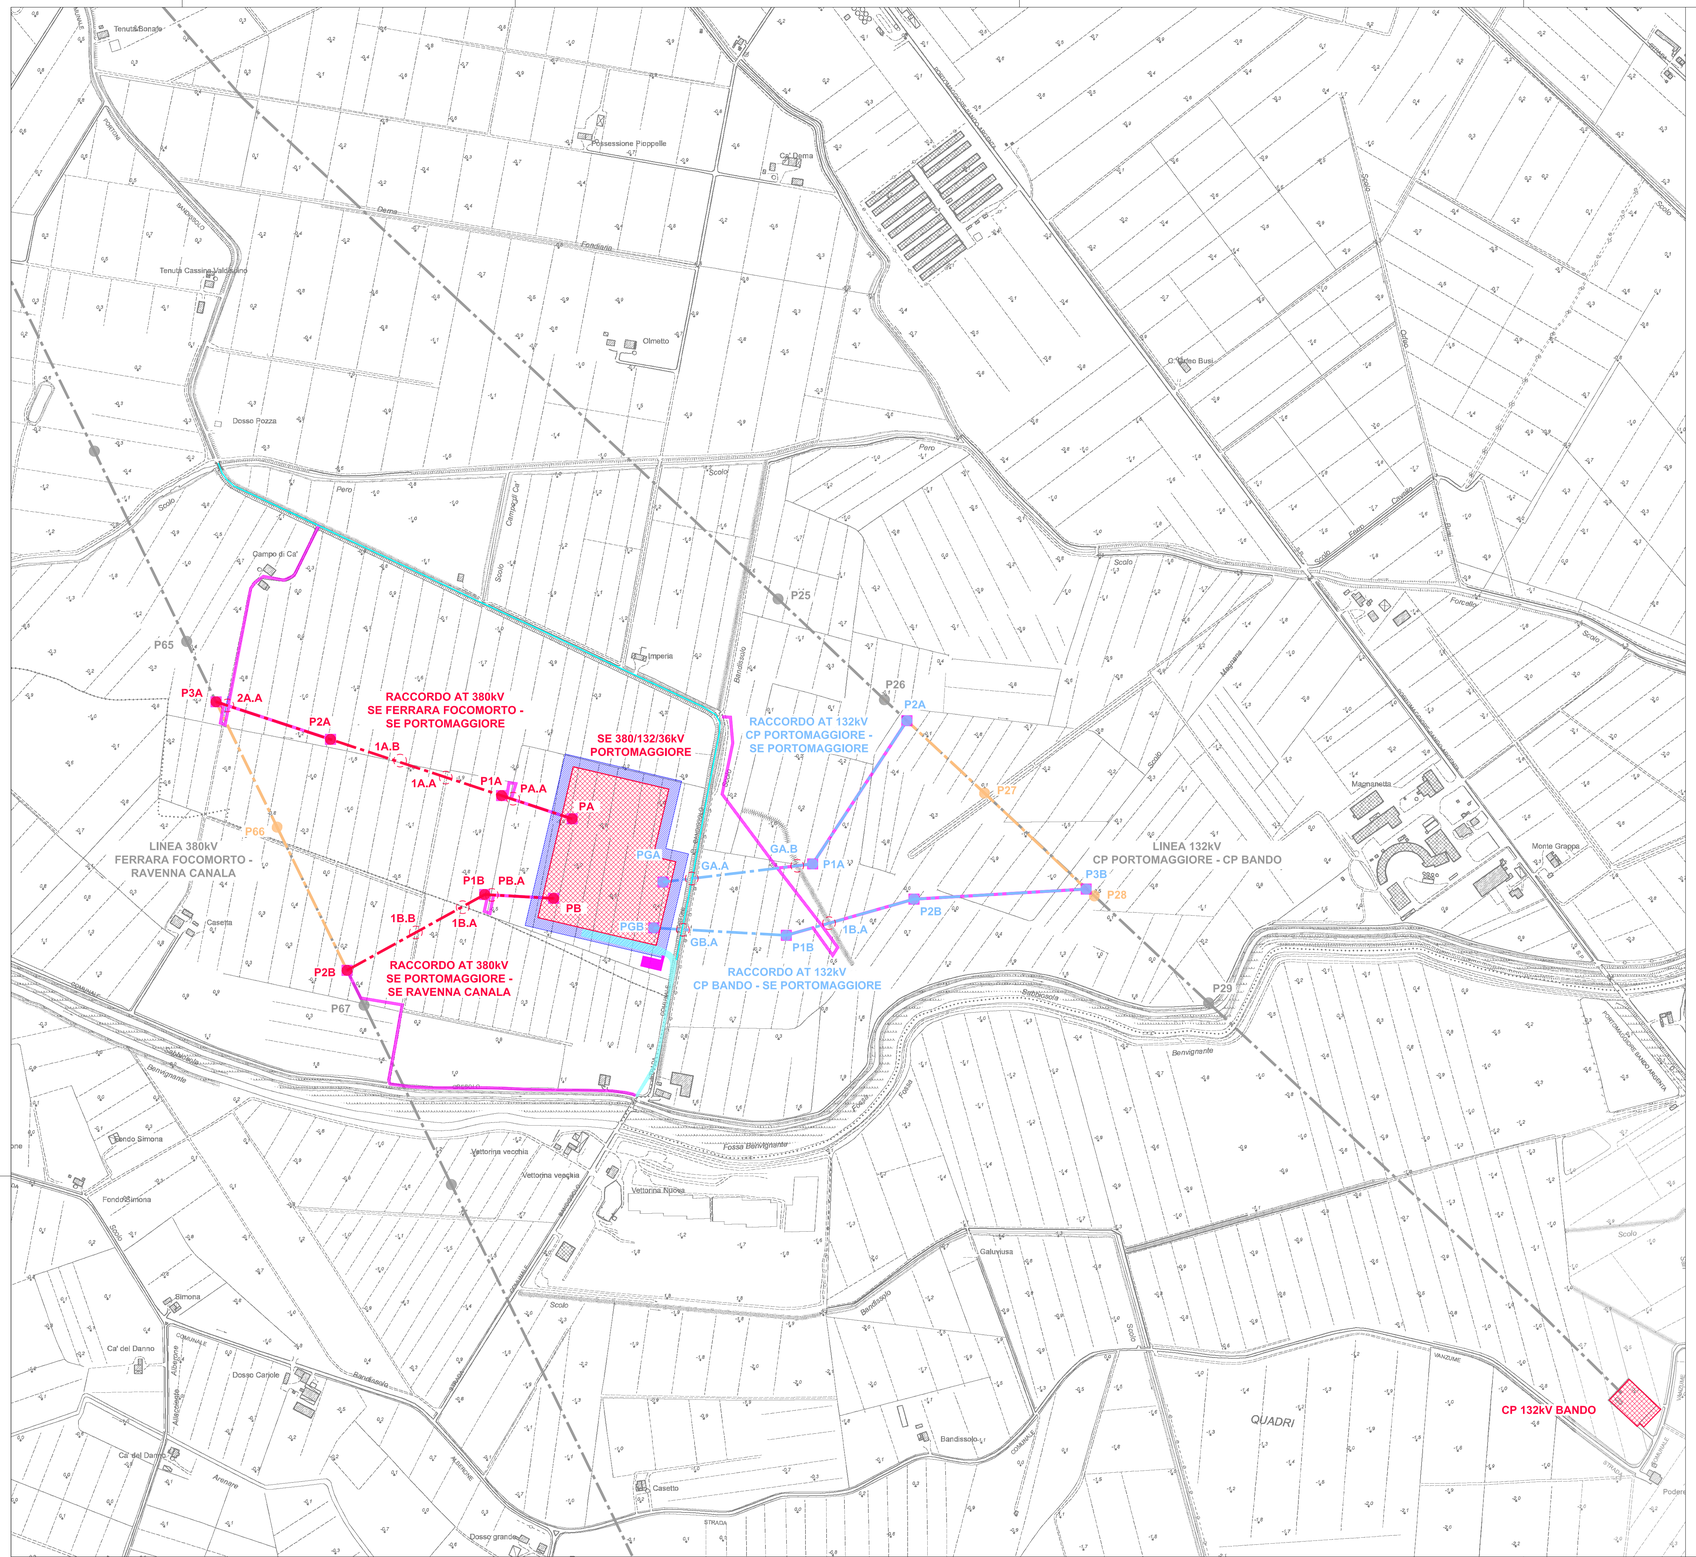

LEGENDA

- RACCORDI AEREI 380kV
- ASSE NUOVI SOSTEGNI LINEA 380kV
- RACCORDI AEREI 132kV
- ASSE NUOVI SOSTEGNI LINEA 132kV
- LINEE AEREE TRATTE DA DEMOLIRE
- LINEE AT ESISTENTI
- AREA STAZIONI ELETTRICHE
- PISTE OCCUPAZIONE TEMPORANEA PER ACCESSO AI SOSTEGNI E AREE PROVVISORIE DI CANTIERE
- STRADA ACCESSO SE 380/132/36kV PORTOMAGGIORE
- AREA POTENZIALMENTE IMPEGNATA SE 380/132/36kV PORTOMAGGIORE
- ATTRAVERSAMENTO
- VIABILITA' PRIMARIA
- VIABILITA' SECONDARIA

ATTRAVERSAMENTI - RACCORDO AEREO AT 380kV SE FERRARA FOCOMORTO - SE PORTOMAGGIORE

PA.A	SCOLINA PODERALE DI PROPRIETA' DEI FRONTISTI
1A.A	SCOLO CAMPO DI CA' – CONSORZIO DI BONIFICA PIANURA DI FERRARA
1A.A	STRADA BIANCA DI ACCESSO ALLE COLTURE
1A.B	SCOLINA PODERALE DI PROPRIETA' DEI FRONTISTI
2A.A	SCOLINA PODERALE DI PROPRIETA' DEI FRONTISTI

ATTRAVERSAMENTI - RACCORDI AEREI AT 380kV SE PORTOMAGGIORE- SE RAVENNA CANALA

PB.A	SCOLINA PODERALE DI PROPRIETA' DEI FRONTISTI
1B.A	SCOLINA PODERALE DI PROPRIETA' DEI FRONTISTI
1B.B	STRADA BIANCA DI ACCESSO ALLE COLTURE
1B.B	SCOLINA PODERALE DI PROPRIETA' DEI FRONTISTI

ATTRAVERSAMENTI - RACCORDI AEREI AT 132kV CP PORTOMAGGIORE - SE PORTOMAGGIORE

GA.A	STRADA COMUNALE PORTONI – BANDISSOLO – COMUNE DI PORTOMAGGIORE
GA.A	CANALE SCOLO BANDISSOLO – CONSORZIO DI BONIFICA PIANURA DI FERRARA
GA.B	SCOLINA PODERALE DI PROPRIETA' DEI FRONTISTI

ATTRAVERSAMENTI - RACCORDO AEREO AT 132kV CP BANDO - SE PORTOMAGGIORE

GB.A	STRADA COMUNALE PORTONI – BANDISSOLO – COMUNE DI PORTOMAGGIORE
GB.A	CANALE SCOLO BANDISSOLO – CONSORZIO DI BONIFICA PIANURA DI FERRARA
1B.A	SCOLINA PODERALE DI PROPRIETA' DEI FRONTISTI

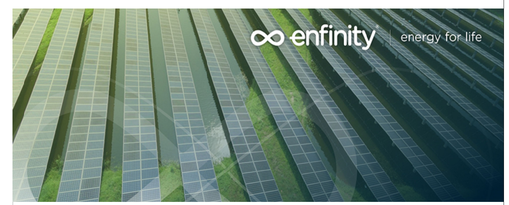

IMPIANTO FOTOVOLTAICO EG PASCOLO SRL E OPERE CONNESSE

POTENZA IMPIANTO 92.7 MWp
COMUNE DI PORTOMAGGIORE E ARGENTA (FE)

Proponente

EG PASCOLO S.R.L.
VIA DEI PELLEGRINI 22 - 20122 MILANO (MI) - P.IVA: 12084640965 - PEC: egpascolo@pec.it

Progettazione

META STUDIO S.R.L.
Via SETTEMBRINI, 1 - 65123 PESCARA (PE)
P.IVA: 02164240687 - PEC: metastudiosrl@pec.it

Collaboratori

Progettazione Generale: Ing. Corrado Pluchino
Progettazione Civile e Idraulica: Ing. Fabio Lassini
Progettazione Geotecnica-Strutturale: Dott. Matteo Lana
Progettazione Elettrica: Ing. Andrea Fronteddu
Progettazione Ambientale e Paesaggistica: Dott.ssa Eleonora Lamanna
Progettazione Opere di Connessione: Brulli Trasmissione S.r.l.

Coordinamento progettuale

META STUDIO S.R.L.
Via SETTEMBRINI, 1 - 65123 PESCARA (PE)
P.IVA: 02164240687 - PEC: metastudiosrl@pec.it

Titolo Elaborato

COROGRAFIA ATTRAVERSAMENTI ED ACCESSI AL CANTIERE

LIVELLO PROGETTAZIONE	CODICE ELABORATO	FILENAME	RIFERIMENTO	DATA	SCALA
PROGETTO DEFINITIVO		-	-	20.1.2023	1 : 5.000

Revisioni

REV.	DATA	DESCRIZIONE	ESEGUITO	VERIFICATO	APPROVATO
02	20.1.2023	Emissione come da commenti Terna 20.1.2023	099	013	093

COMUNE DI PORTOMAGGIORE (FE)
COMUNE DI ARGENTA (FE)
REGIONE EMILIA ROMAGNA

enfinity