
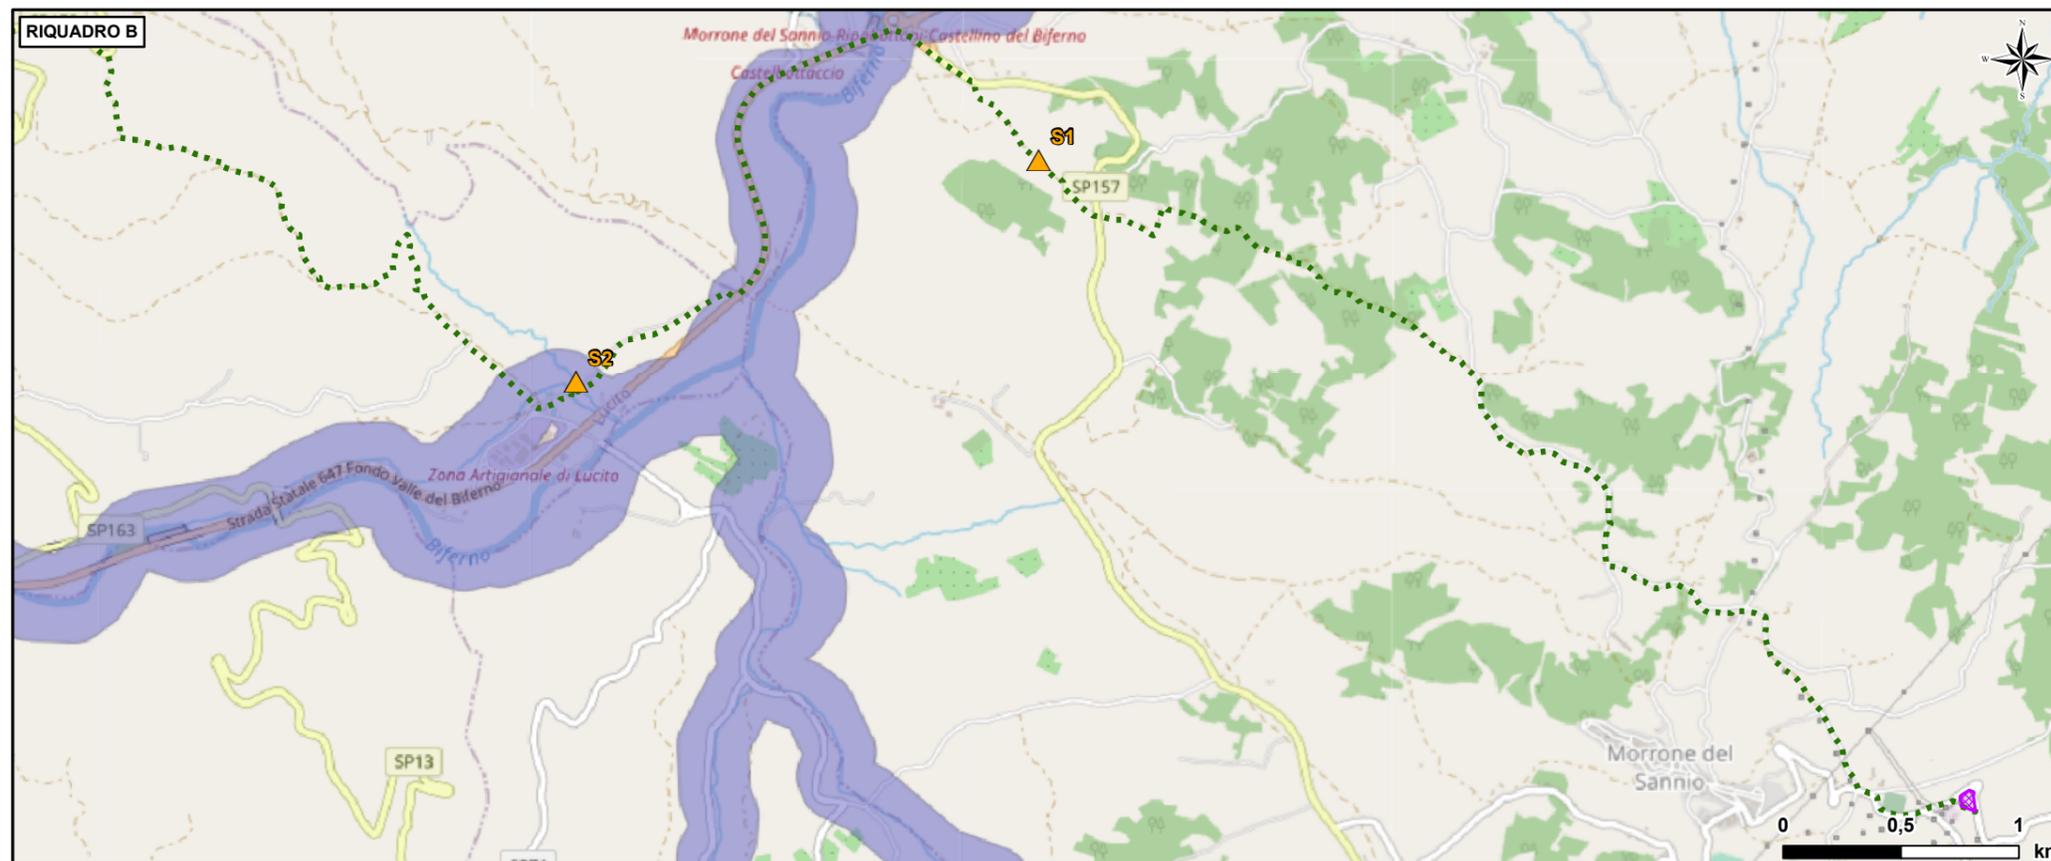


Allegato 3 Zone umide, zone riparie, foci dei fiumi (Scala 1:30.000)

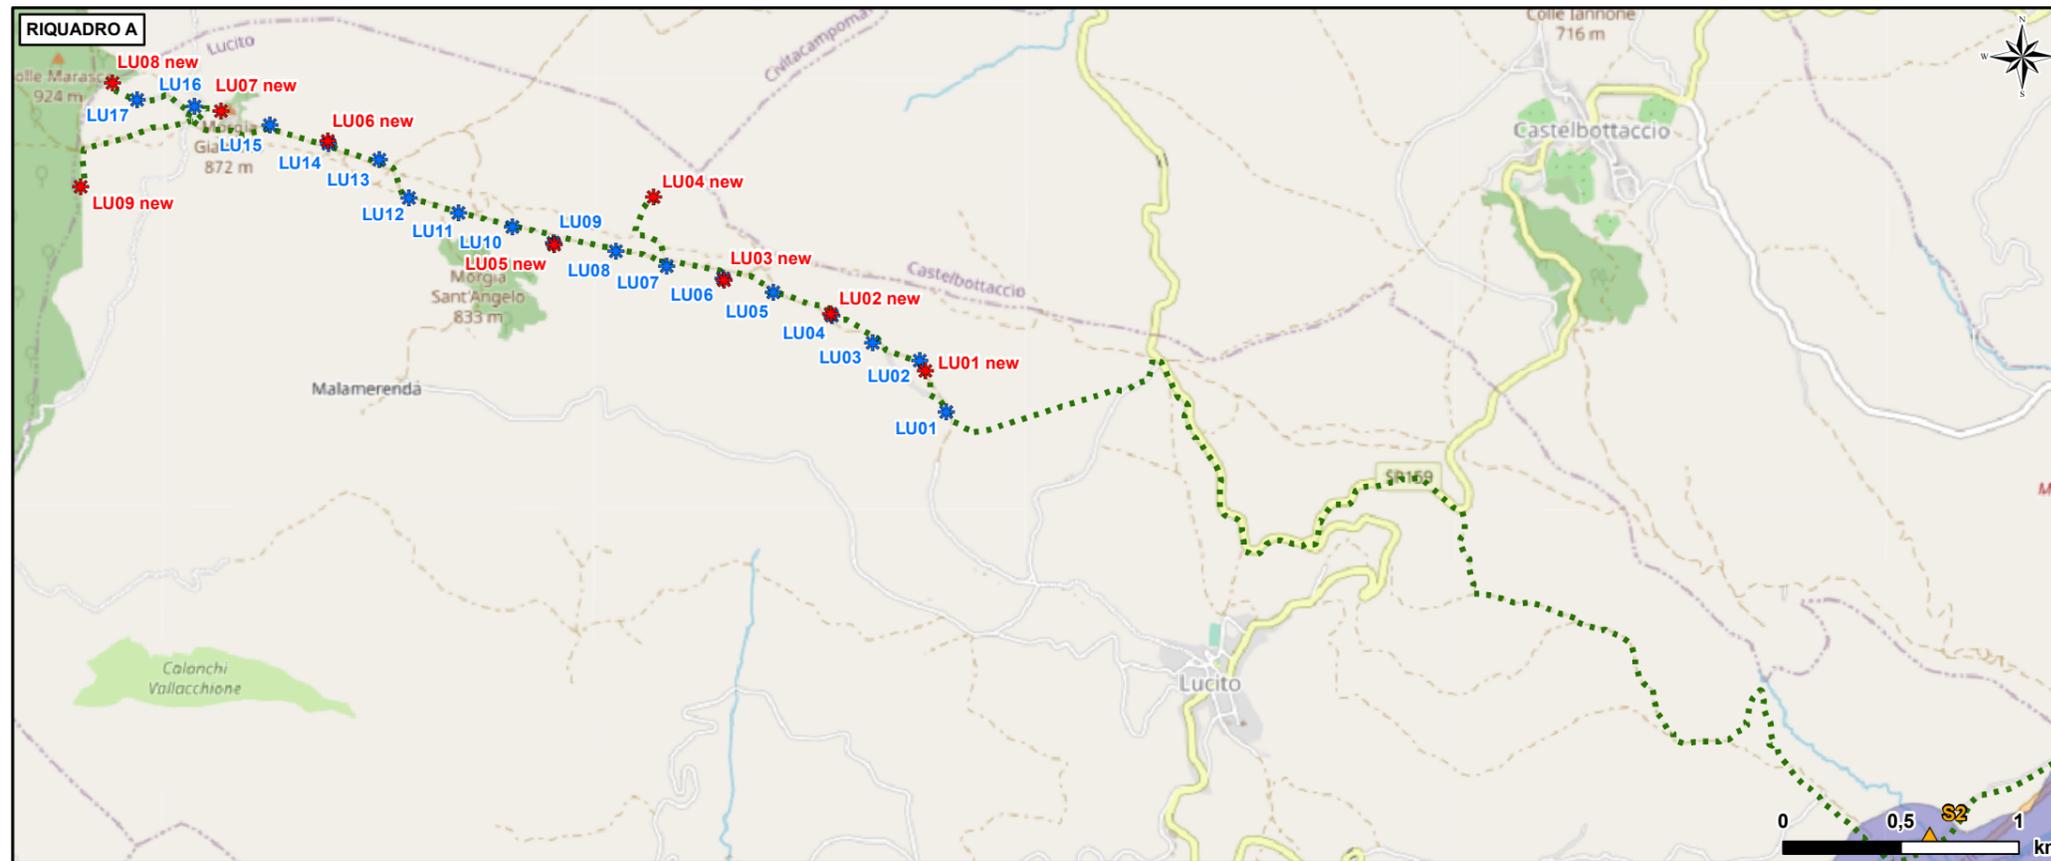

LEGENDA

Interventi Progetto Repowering (IR)

- ID Aerogeneratori in progetto
- ID Aerogeneratori esistenti oggetto di smantellamento

Opere di connessione elettrica oggetto di adeguamento

- Cavidotti connessione elettrica impianto eolico - SE "Morrone del Sannio"
- Cabine di sezionamento
- SE "Morrone del Sannio" esistente

Aree soggette a tutela paesaggistica

- Fiumi, torrenti e corsi d'acqua (Art.142 comma 1 lett.c) D.Lgs.42/04 e s.m.i.)

Fonte:
Portale SITAP, Ministero della Cultura (<https://sitap.cultura.gov.it/>)

