


Allegato 4 Zone forestali (Scala 1:50.000)

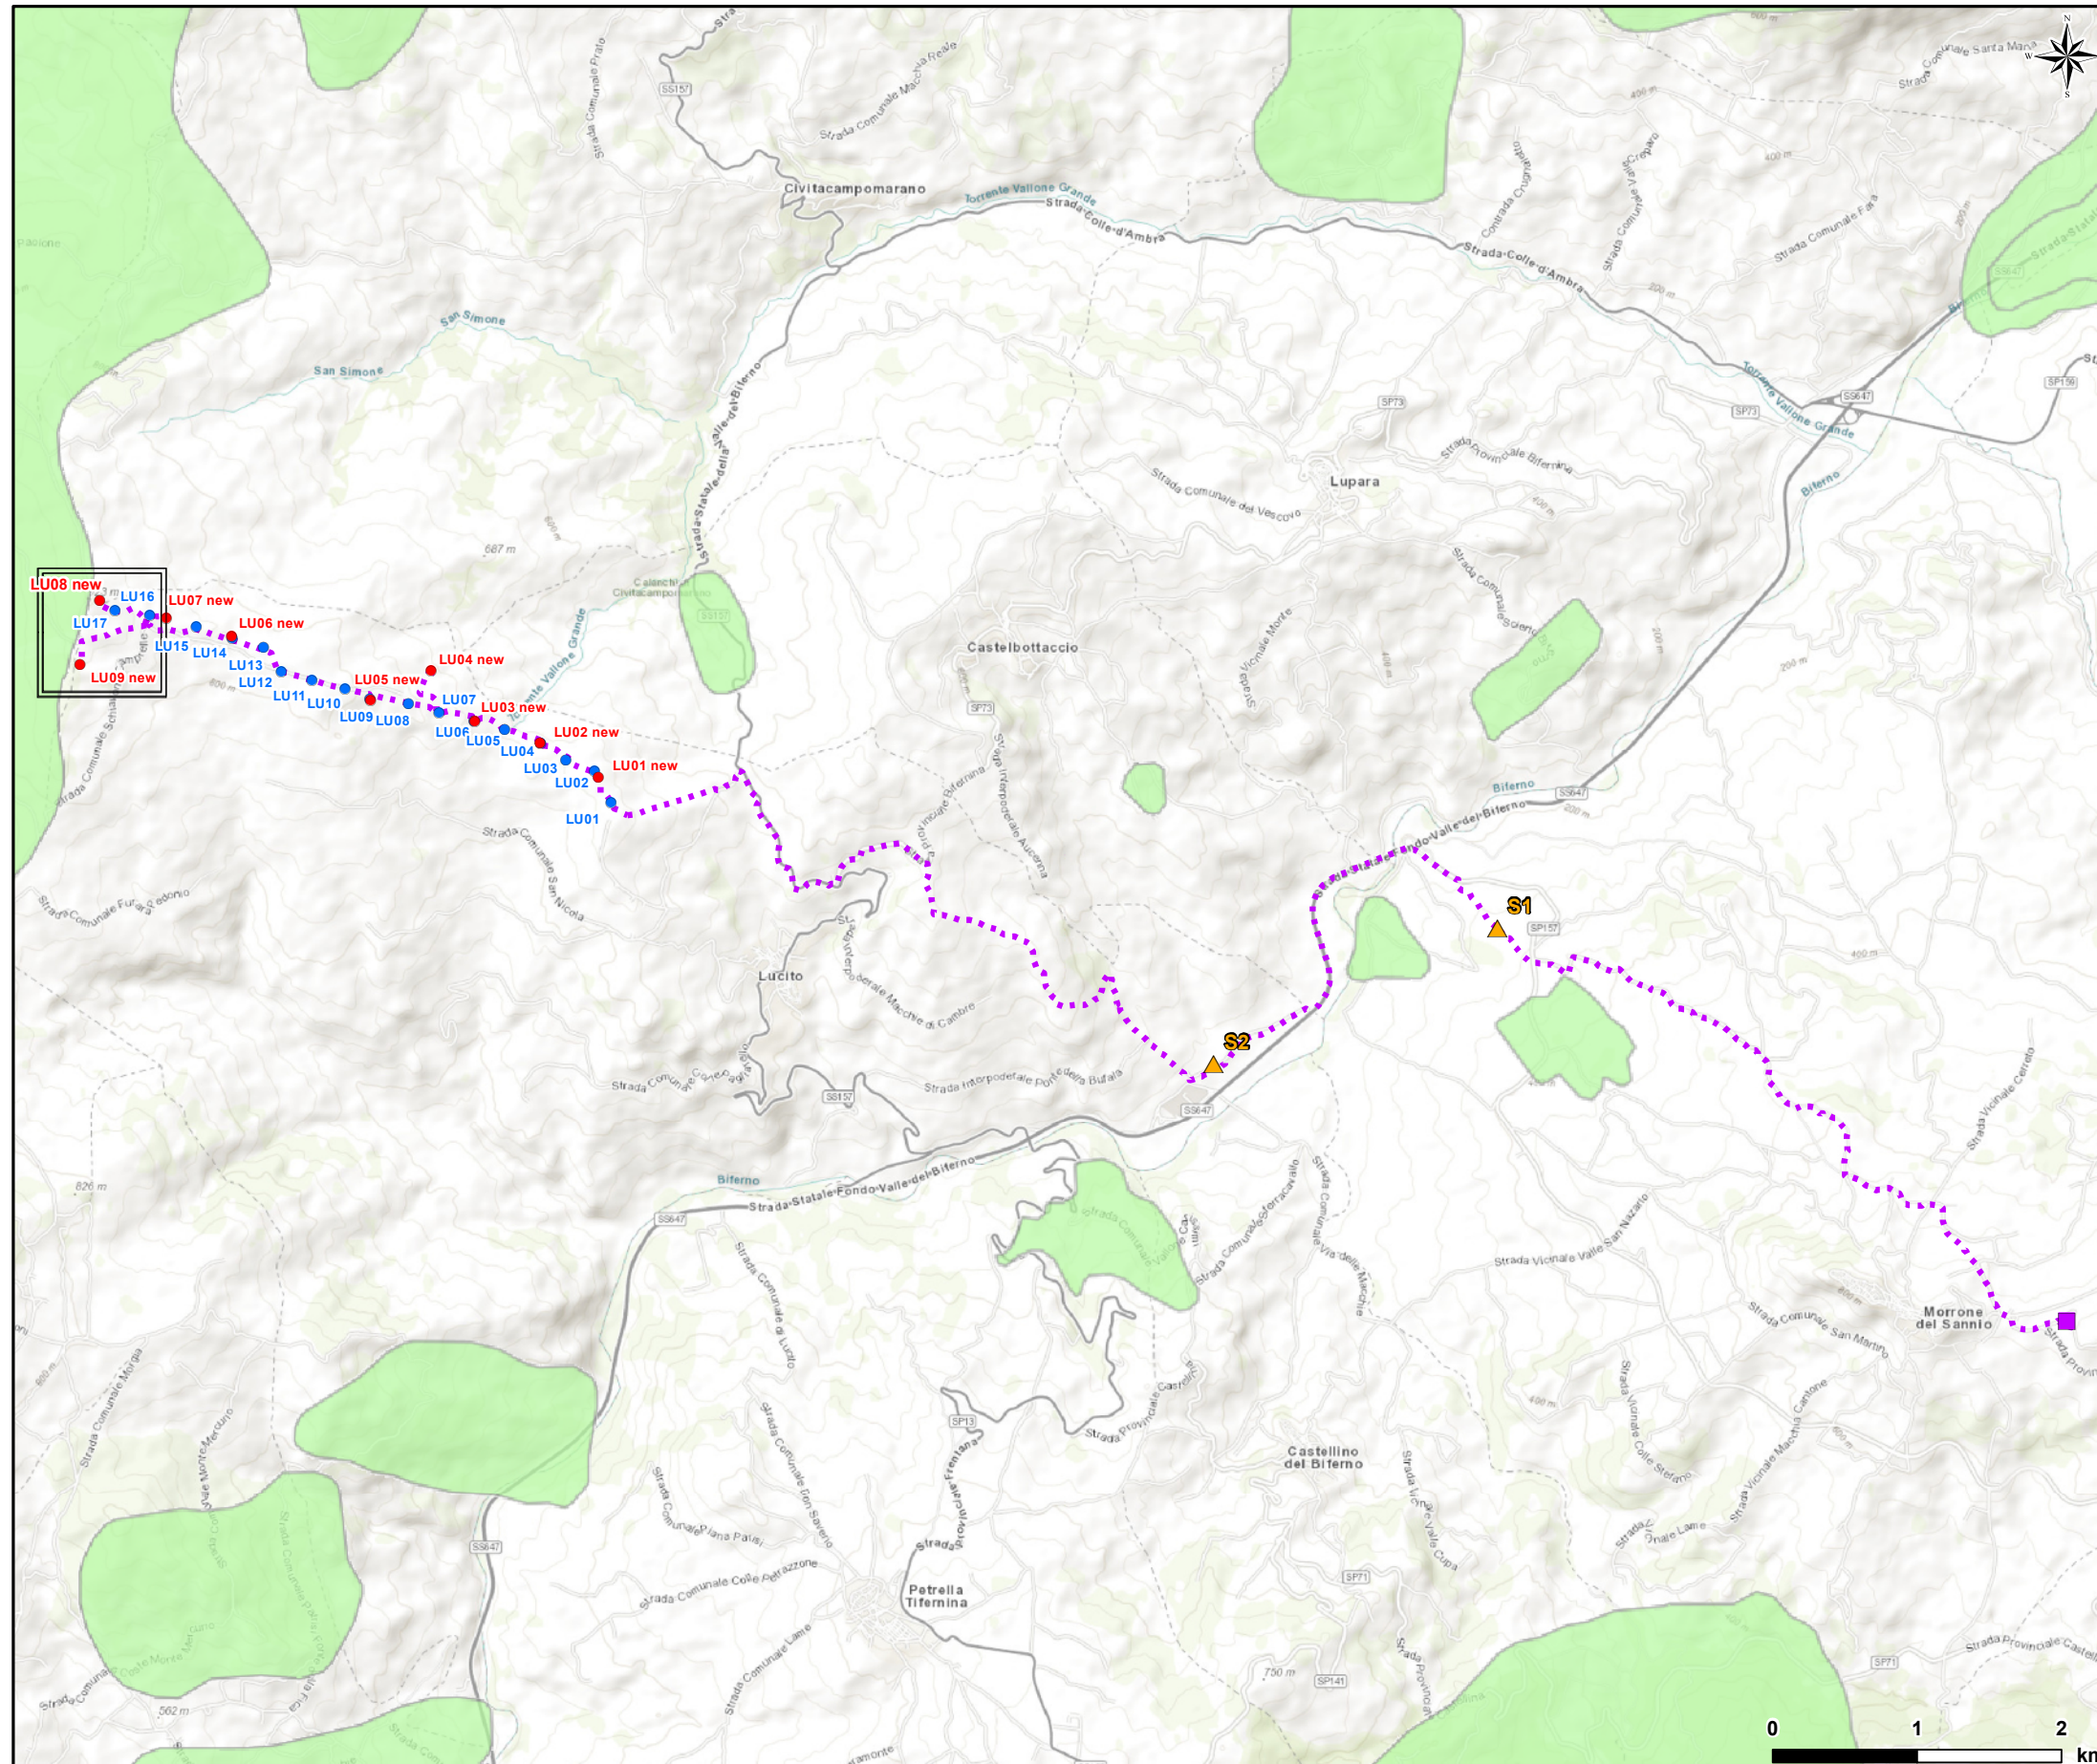

LEGENDA

Interventi Progetto Repowering (IR)

- ID Aerogeneratori in progetto
- ID Aerogeneratori esistenti oggetto di smantellamento
- Piazzole e viabilità di accesso - esistenti
- Viabilità di accesso - tratti di nuova realizzazione
- ▨ Piazzole definitive di nuova realizzazione

Opere di connessione elettrica oggetto di adeguamento

- Cavidotti connessione elettrica impianto eolico - SE "Morrone del Sannio"
- ▲ Cabine di sezionamento
- SE "Morrone del Sannio" esistente

Aree soggette a tutela paesaggistica

- Territori coperti da foreste e boschi (Art. 142 comma 1 lett.g) D.Lgs.42/04 e s.m.i.)

Fonte: Portale SITAP, Ministero della Cultura (<https://sitap.cultura.gov.it/>)

Inquadratura di dettaglio (Scala 1:10.000)

