



STRUTTURA "FISSE" DI SOSTEGNO
E FASCIA DI RISPETTO DAI CONFINI (DETTAGLIO 2)
NO SCALA

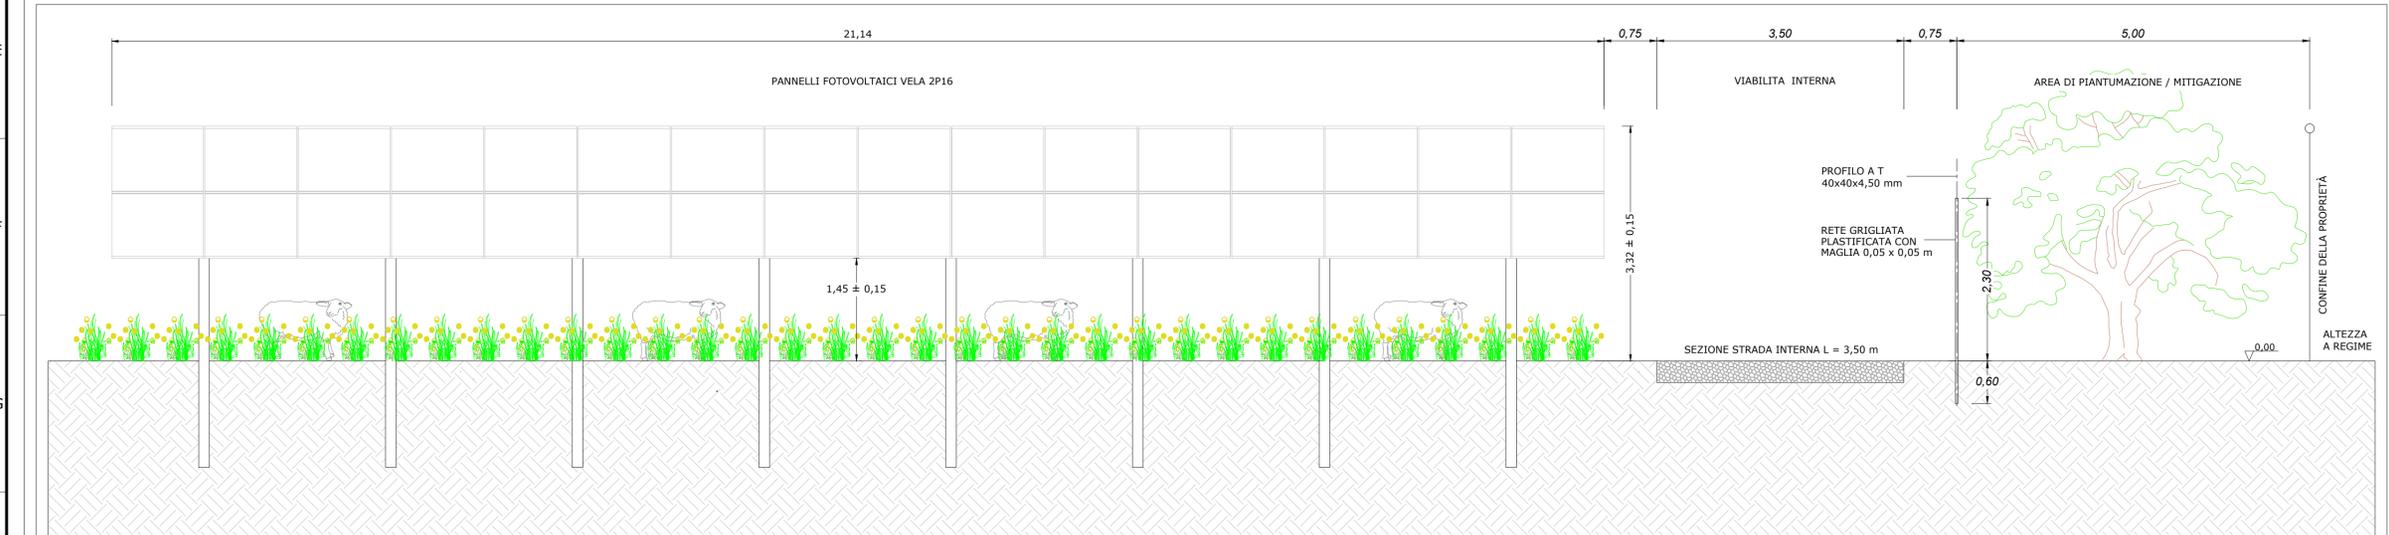


STRUTTURA "FISSE" DI SOSTEGNO
E FASCIA DI RISPETTO DAI CONFINI (DETTAGLIO 3)
NO SCALA

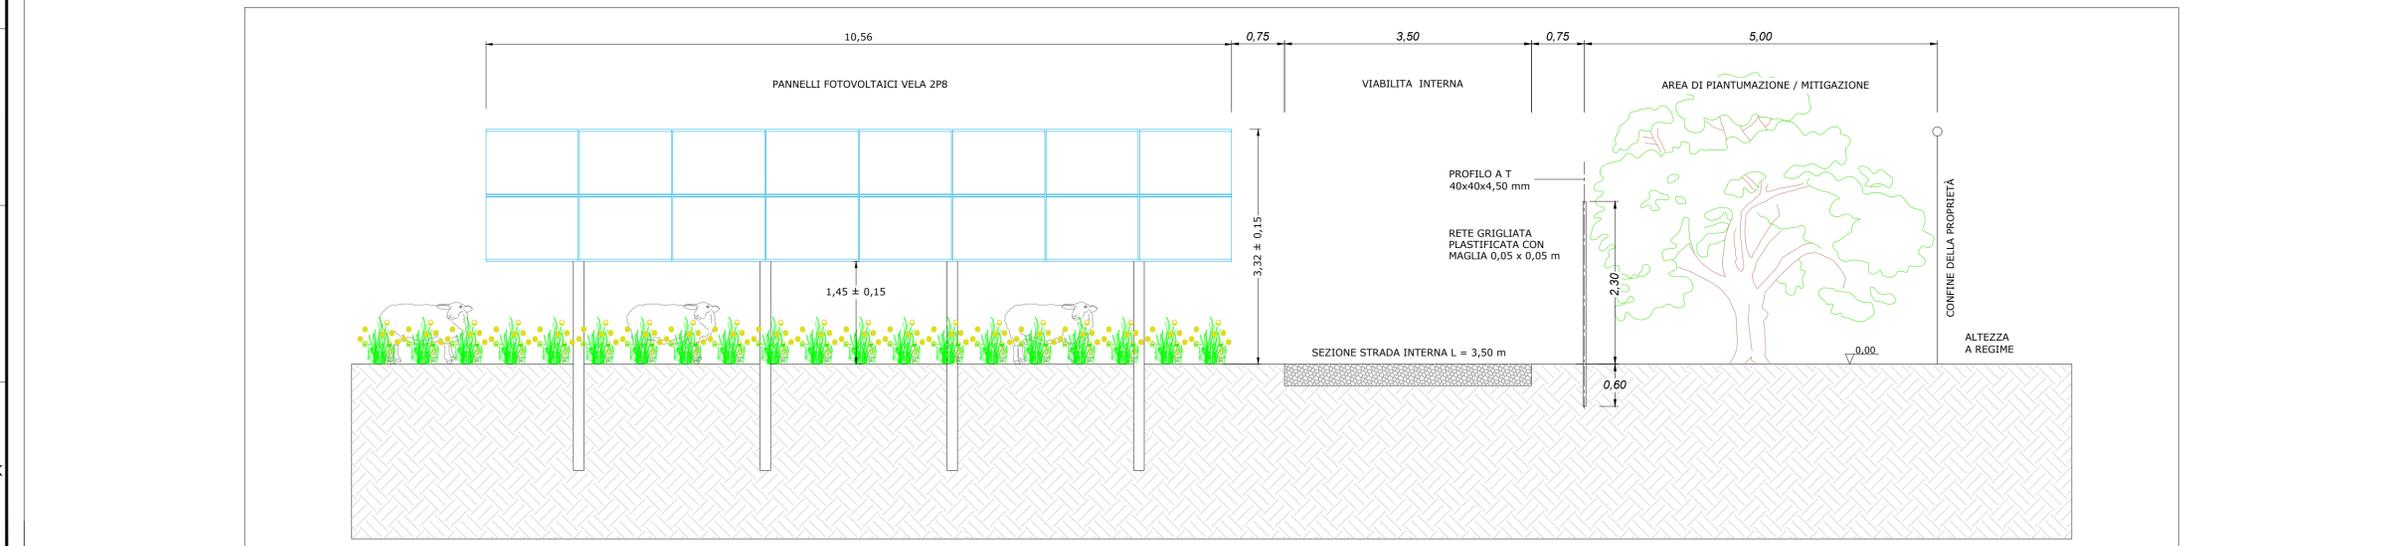

STRUTTURA "FISSE" DI SOSTEGNO
E FASCIA DI RISPETTO DAI CONFINI (DETTAGLIO 4)
NO SCALA

IMPIANTO AGRIVOLTAICO MONTORIO NEI FRENTANI - 21,72 MWp
PARTICOLARI COSTRUTTIVI
DIMENSIONI IN m / NO SCALA

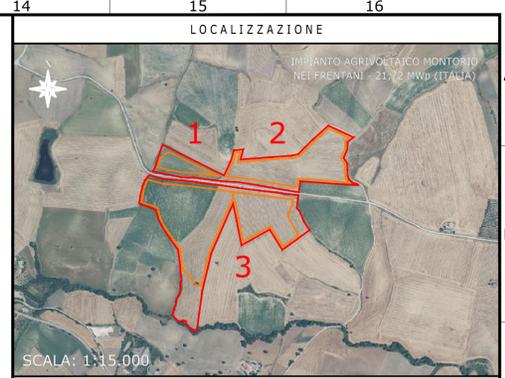

NOTE / TIMBRI

1. TUTTE LE MISURE SONO IN METRI, A MENO CHE NON SIANO INDICATE ALTRE UNITÀ DI MISURA.

PROGETTISTI

Ingegnere
Michele Di stefano
(per NRG Plus Italia S.r.l.)
mdistefano@nrgplus.global

Responsabile tecnico
Ingegnere
Maurizio De Donno
(per NRG Plus Italia S.r.l.)
mdedonno@nrgplus.global

IL PROMOTORE:

LEGENDA

- LIMITE LOTTO
- - - PV AREA
- 1-2-... IDENTIFICAZIONE AREA MODULI FOTOVOLTAICI

REV	DATA	DESCRIZIONE	PREP.	DISEG.	VERIF.	APPR.
3-1	19/09/23	EMISSIONE POSTERIORE	H.M	R.S	A.M	M.DD
02	29/03/23	COMMENTI INCORPORATI	H.M	R.S	A.M	M.DD
01	24/03/23	COMMENTI INCORPORATI	H.M	R.S	A.M	M.DD

IL PROMOTORE:
greenventur
GREEN VENTURE MONTORIO S.R.L.
P.IVA 02324050687
Viale Giorgio Ribotta 21
Eurosky Tower - Int. 0B3, 00144 Roma
PEC: greenventuremontorio@pec.it
Codice Cliente:

PROGETTO:
IMPIANTO AGRIVOLTAICO MONTORIO NEI FRENTANI - 21,72 MWp

DOCUMENTI: **PARTICOLARI COSTRUTTIVI**

LOCALIZZAZIONE	INFORMAZIONE DI PROGETTO	FASE
CITTA': MONTORIO NEI FRENTANI	SORGENTE: SOLARE	AREA[m²]: 22,10
PROVINCIA: CAMPOBASSO	PAC[MW]: 16,65	GCR[%]: 60,30
REGIONE: MOLISE	PDG[MWp]: 21,72	
COORDINATE		
LAT: 41,78°	N.PAN: 36,192	N.INV: 102
LONG: 14,98°	P.PAN[Wp]: 600	P.INV[KVA]: 204 - 215
ALT[m]: 300	STRU: FISSE	INCL: 25°
DETTAGLI DI PROGETTO		
N.PAN: 36,192	N.INV: 102	PITCH[m]: 7,20
P.PAN[Wp]: 600	P.INV[KVA]: 204 - 215	N.STR: 1,104 (2P16)
STRU: FISSE	INCL: 25°	S4 (2P8)
DATA		
PREPARATO	NOME	REGISTRAZIONE
DISEGNATO		FIRMA
VERIFICATO		DATA
APPROVATO		
PREP.	DISEG.	VERIF.
APPR.		