


D.P.A.
ai sensi del
DM 29/05/2008

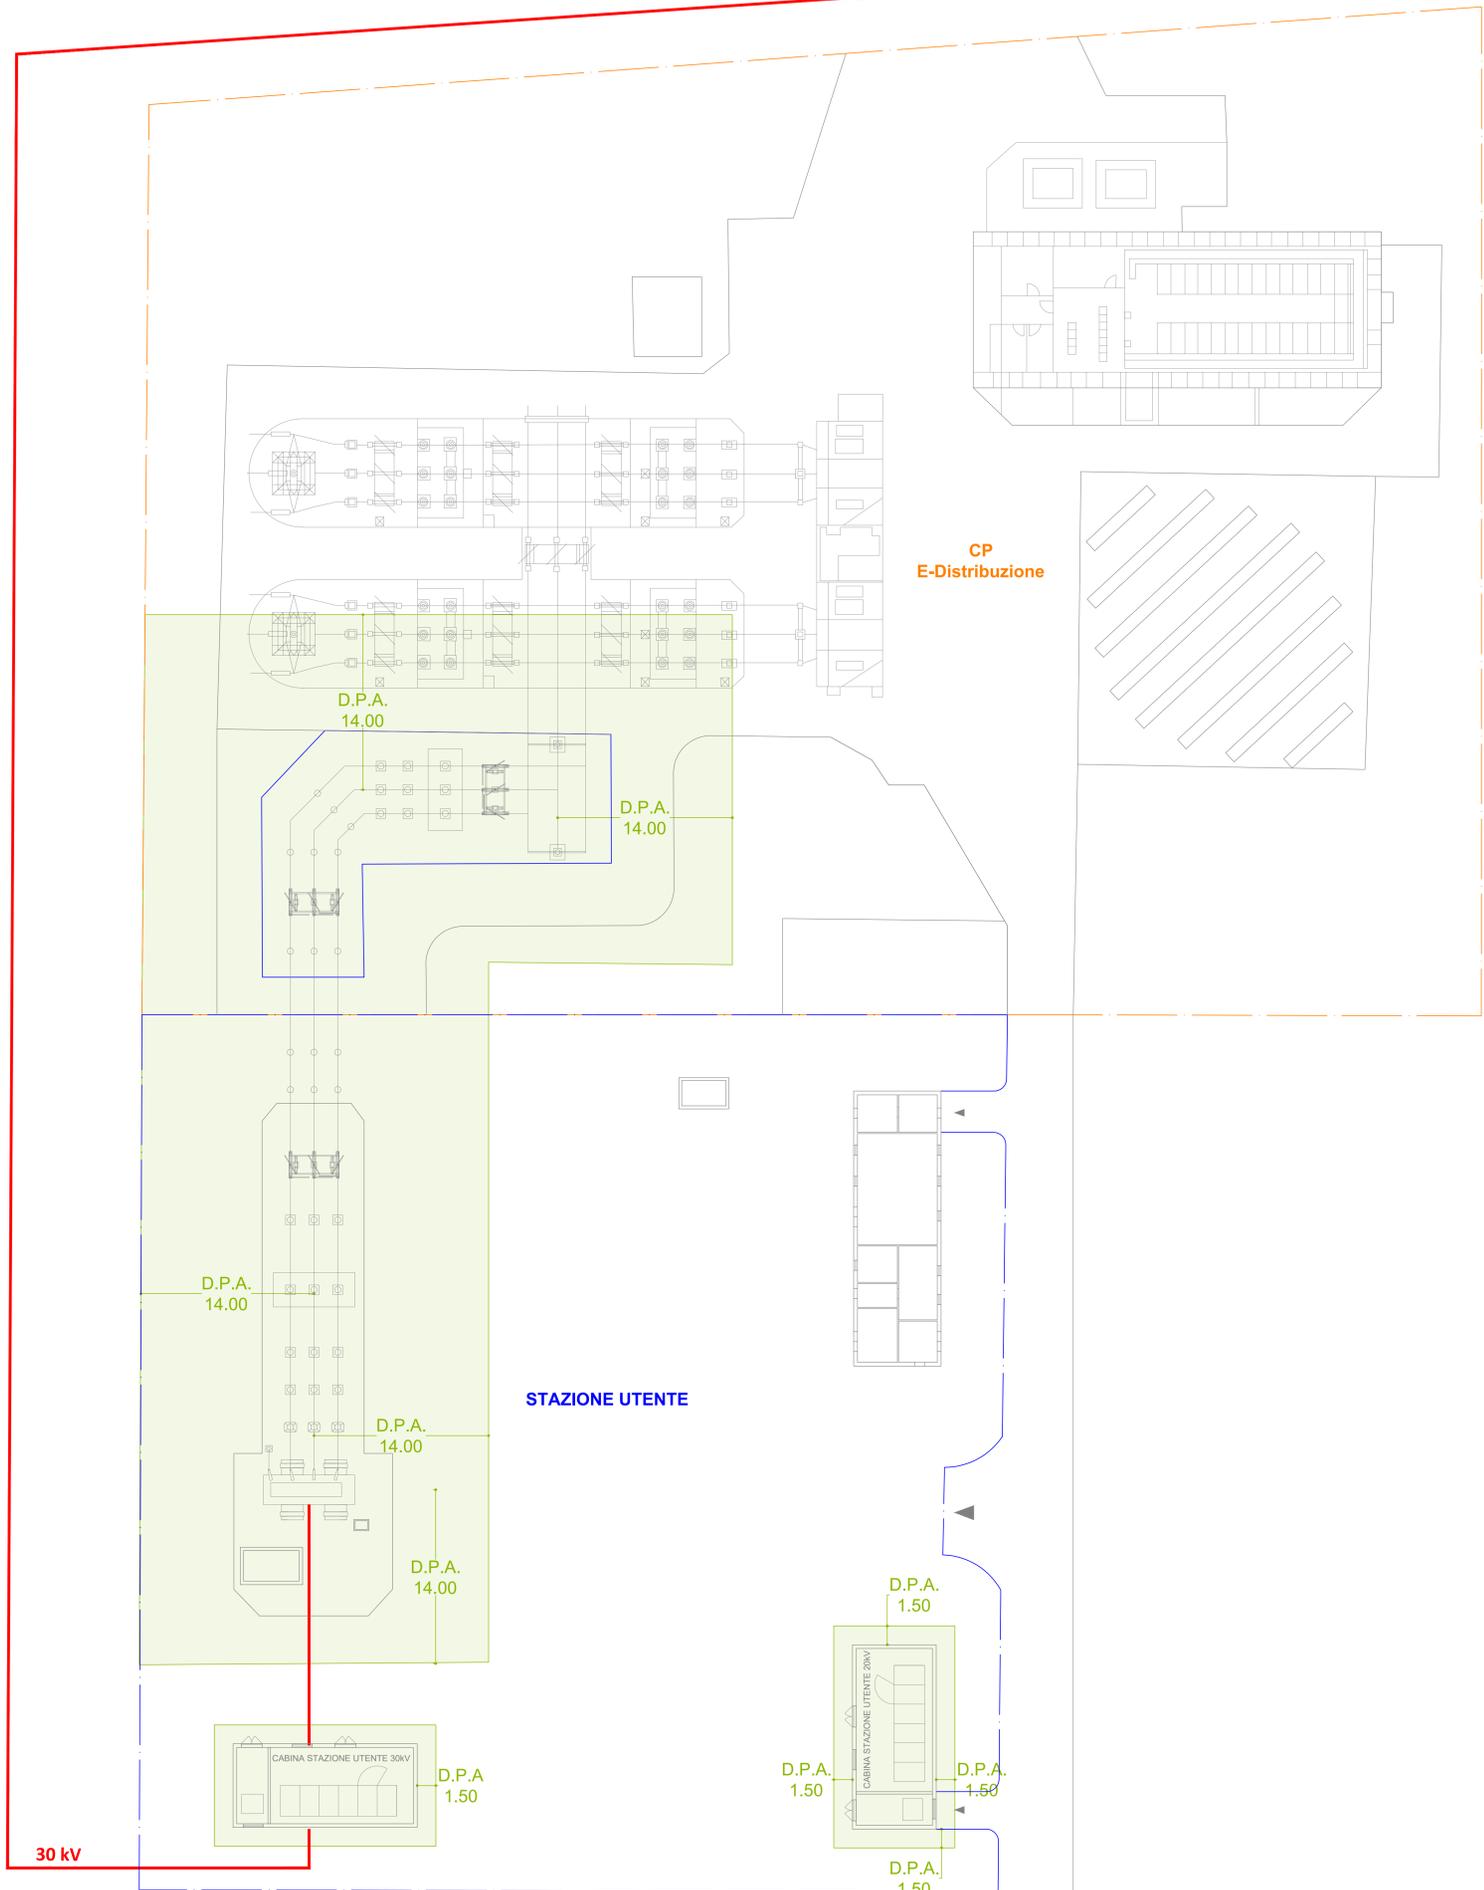

KEYPLAN



LEGENDA

- Limite Foglio Catastale
- Limite Campo
- Fascia di Rispetto:
 - 6 m da altro impianto fotovoltaico
 - 10 m dal confine non edificato
 - 30 m dal tracciato ferroviario
- Campo Fotovoltaico
- Percorso Cavi di Connessione MT 30 kV
- CP E-Distribuzione
- Stazione Utente
- Strada di Servizio
- Maglia di Terra
- Messa a Terra
- Vie in Cavo
- Cavidotto per Illuminazione
- Nuova Linea di Drenaggio
- Linea di Drenaggio Esistente
- > 3 micro Tesla
- < 3 micro Tesla



**IMPIANTO FOTOVOLTAICO EG MIRTO
E OPERE CONNESSE**

POTENZA IMPIANTO 56 MWp - COMUNE DI BARICELLA E MOLINELLA (BO)

EG MIRTO S.R.L.
VIA DEI PELLEGRINI, 22 - 20122 MILANO (MI) P. IVA: 12084670962 PEC: egmirt@pec.it

META STUDIO S.R.L.
VIA SETTEMBRINI, 1 - 65123 PESCARA (PE) P. IVA: 02164240687 PEC: metastudio@pec.it TEL: +390854315000

ING. DOMENICO MEMME
VIA L. SETTEMBRINI, 1 - 65123 PESCARA (PE) PEC: memmedomenico@pec.it MAIL: d.memme@studiodomenico.it
TEL: +390854315000

ING. LUIGI NARDELLA - Progettazione Generale e Strutturale
ING. MAURIZIO ELISIO - Progettazione Ambientale e Paesaggistica
DOTT. FIORAVENTE VERI - Progettazione Elettrica

TITOLO ELABORATO

LIVELLO PROGETTAZIONE	CODICE ELABORATO	FILENAME	FORMATO	DATA	SCALA
Progetto Definitivo	TAV 4.7	TAV_4_Stazioni e Albecco alla Rete_Ang_AO		06/04/2022	1:200

REVISIONI

REVISIONE	DATA	DESCRIZIONE	ESEGUITO	VERIFICATO	APPROVATO
01	17/11/22				

