


REGIONE BASILICATA

PROVINCIA DI MATERA

COMUNI DI MONTALBANO JONICO

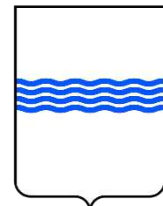

Denominazione impianto:	VALLE STRADELLA	
Ubicazione:	Comune di Montalbano Jonico (MT) Località "Valle Stradella"	Fogli: 1 Particelle: varie

PROGETTO DEFINITIVO

per la realizzazione di un impianto agrivoltaico da ubicare in agro del comune di Montalbano Jonico (MT) in località "Valle Stradella", potenza nominale pari a 19,4753 MW in DC e potenza in immissione pari a 19,4753 MW in AC, e delle relative opere di connessione alla RTN ricadente nei comuni di Montalbano Jonico (MT) e Craco (MT).


PROPONENTE	HELIOS RAB 1 S.R.L. Milano (MI) Via Alessandro Manzoni n.41 - CAP 20121 Partita IVA: 12573140964 Indirizzo PEC: heliosrab@pec.it
------------	--

ELABORATO	Sezioni tipo stradali - Trasversali	Tav. n° A.12.a.17a
		Scala varia

Aggiornamenti	Numero	Data	Motivo	Eseguito	Verificato	Approvato
	Rev 0	Luglio 2023	Istanza VIA art.23 D.Lgs 152/06 – Istanza Autorizzazione Unica art.12 D.Lgs 387/03			


PROGETTAZIONE

GRM GROUP S.R.L.
Via Caduti di Nassirya n. 179
70022 Altamura (BA)
P. IVA 07816120724
PEC: grmgrouprl@pec.it
Tel.: 0804168931



IL TECNICO


Dott. Ing. ANTONIO ALFREDO AVALLONE
Contrada Lama n.18 - 75012 Bernalda (MT)
Ordine degli Ingegneri di Matera n. 924
PEC: antonioavallone@pec.it
Cell: 339 796 8183



Spazio riservato agli Enti


Tutti i diritti sono riservati, la riproduzione anche parziale del disegno è vietata.

Sezione Trasversale

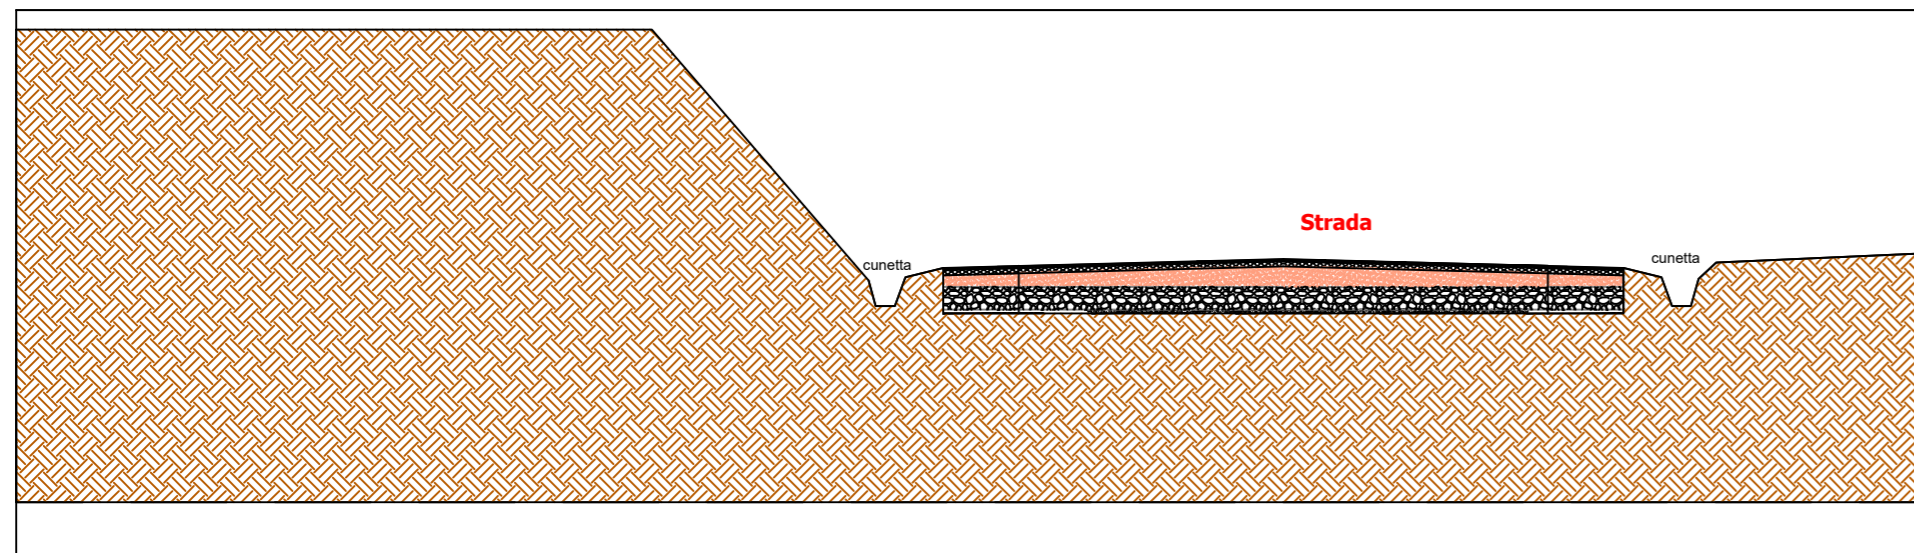


SEZIONE TIPO STRADA DI ACCESSO

Scala 1:50

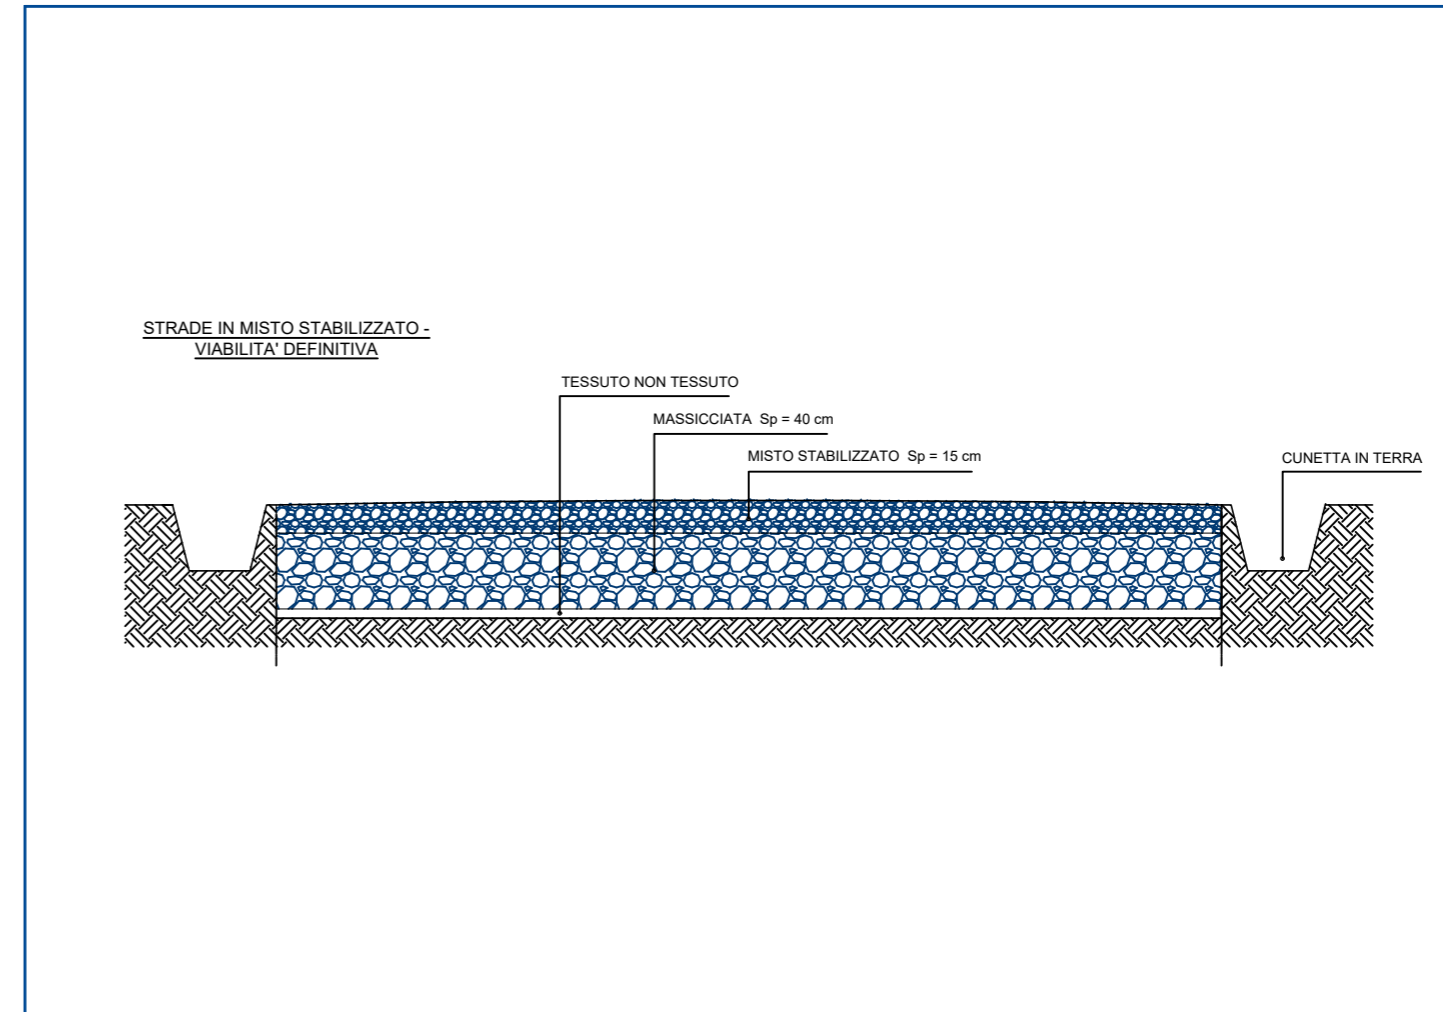

DETTAGLIO PAVIMENTAZIONE

Scala 1:10

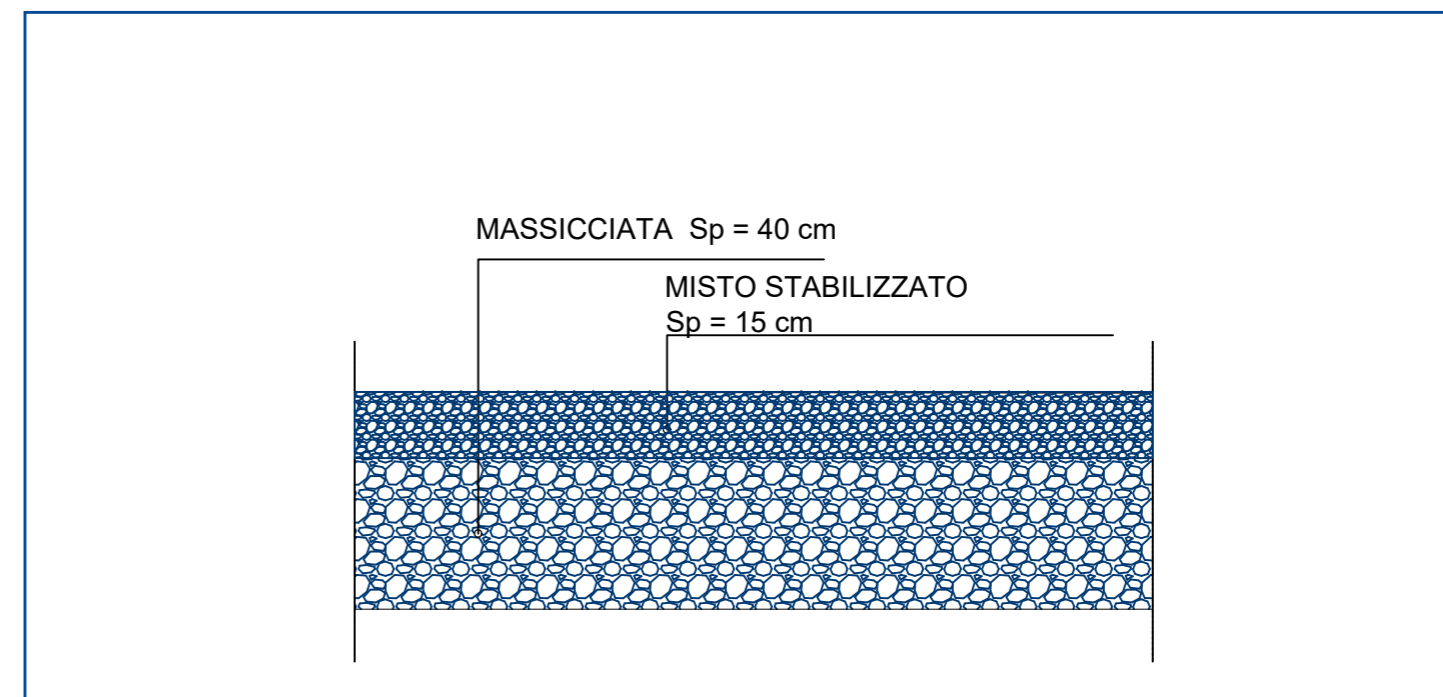

Sezione Trasversale

