

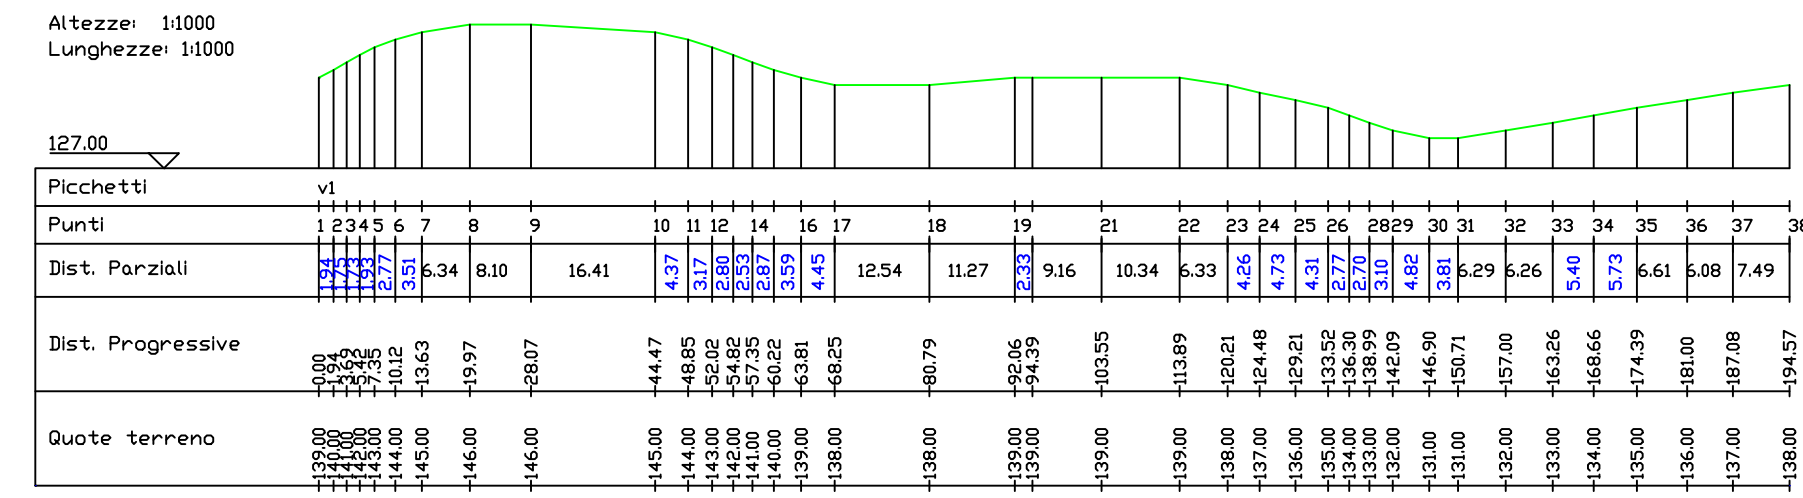
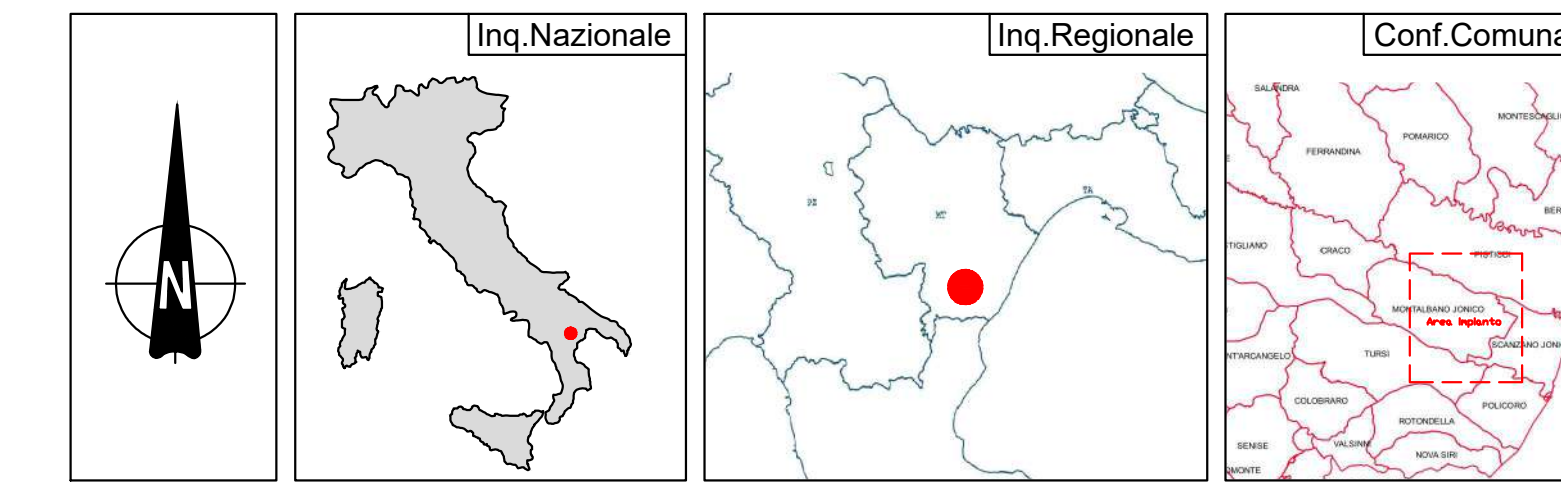


Stato di progetto

PROFIL07

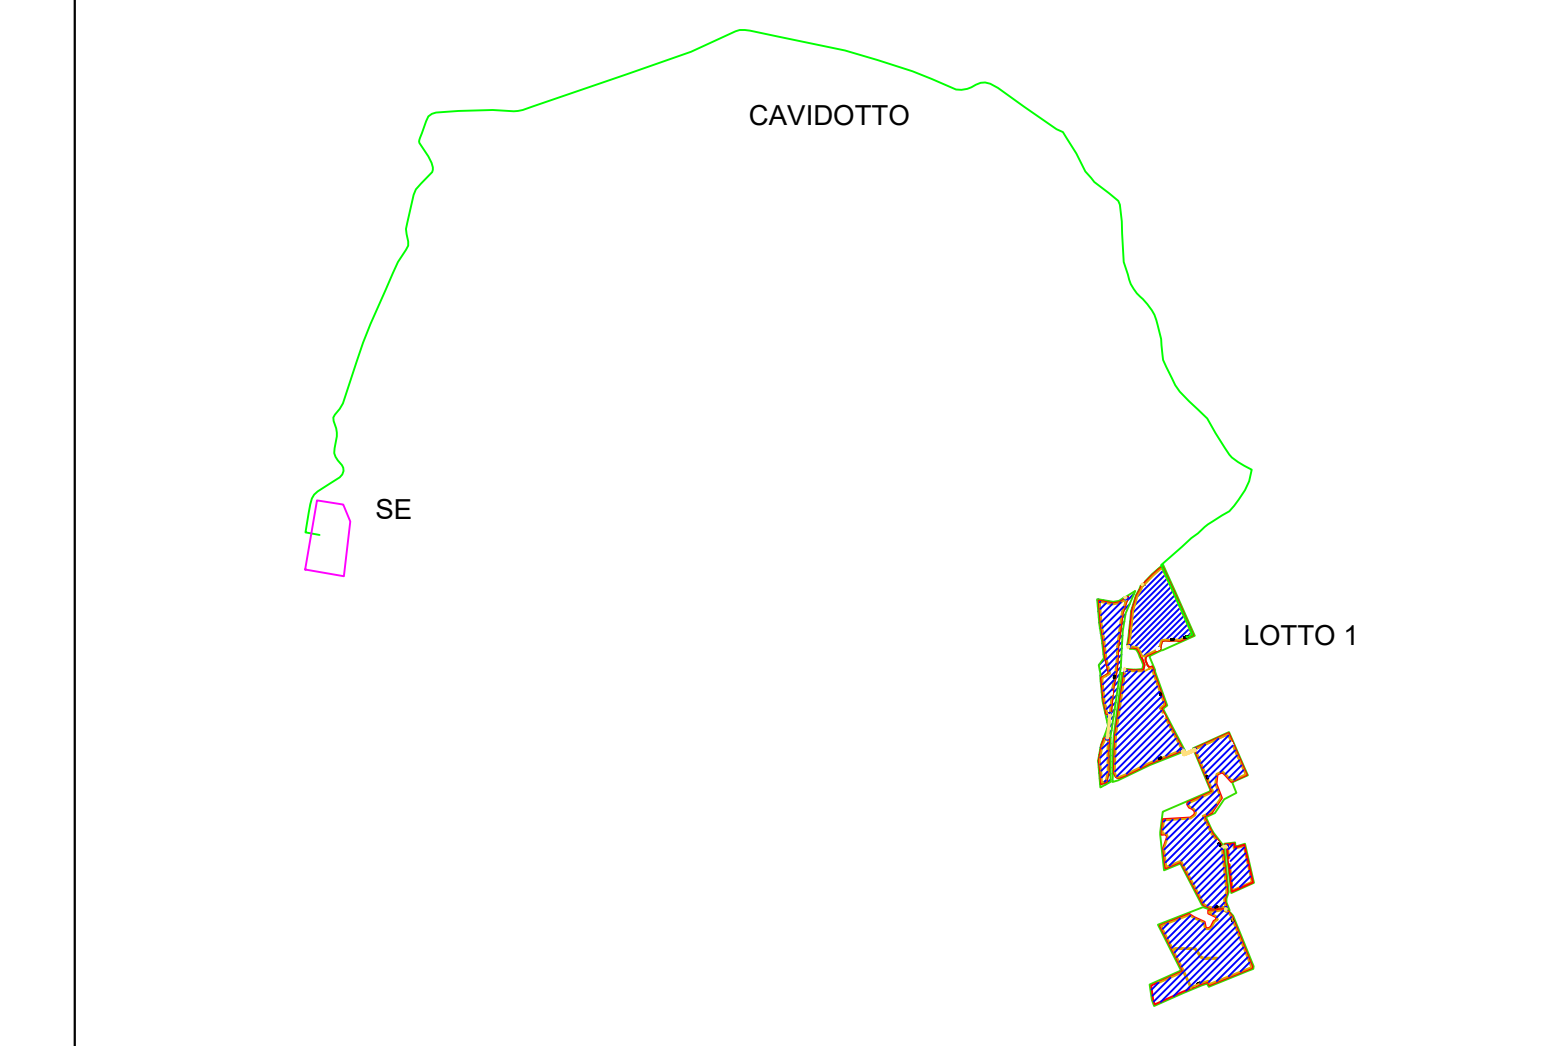

PROFIL08

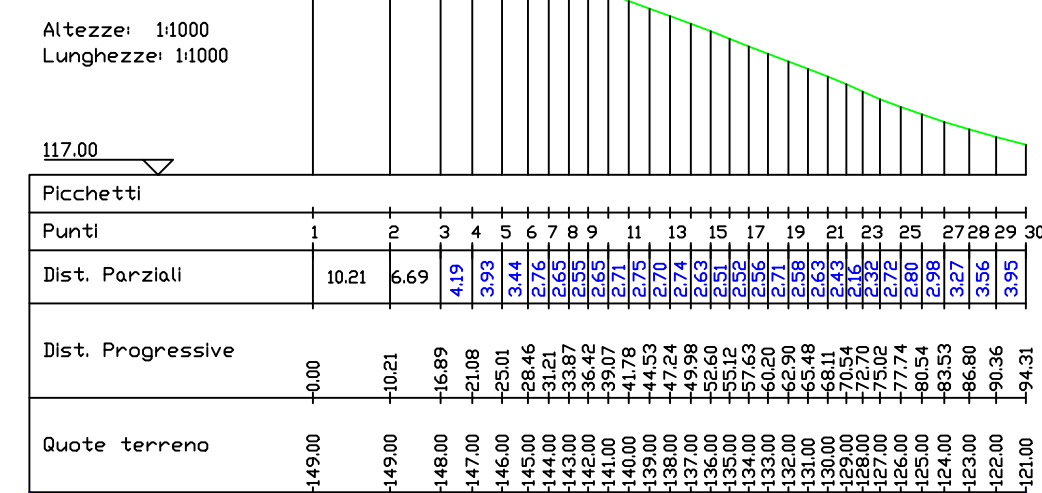

LEGENDA
 Profilo terreno

REGIONE BASILICATA	PROVINCIA DI MATERA	COMUNI DI MONTALBANO JONICO
VALLE STRADELLA Comune di Montalbano Jonico (MT) Località "Valle Stradella"		
PROGETTO DEFINITIVO per la realizzazione di un impianto agrivoltico da ubicare in agro del comune di Montalbano Jonico (MT) in località "Valle Stradella", potenza nominale pari a 19,4753 MW in DC e potenza in immissione pari a 19,4753 MW in AC, e delle relative opere di connessione alla RTN ricadente nei comuni di Montalbano Jonico (MT) e Craco (MT).		
PROPRONENTE HELIOS RAB 1 S.R.L. Milano (MI) Via Alessandro Manzoni n.41 - CAP 20121 Partita IVA: 12573140964 Indirizzo PEC: heliosrab@pec.it		
ELABORATO Sezioni Trasversali - Stato di Progetto		Tav. n° A.12.a.18d Scala: 1:1.000
Aggiornamenti: Numero Data Motivo Rev 0 Luglio 2023 Istanza VIA art.23 D.Lgs.152/06 - Istanza Autorizzazione Unica art.12 D.Lgs.587/03		
PROGETTAZIONE GRM GROUP S.R.L. Via Caduti di Nassirya n. 179 71022 Altamura (BA) P. IVA 07816120724 PEC: grmgroupr@pec.it Tel: 0804168831		Spazio riservato agli Enti
IL TECNICO Dott. Ing. ANTONIO ALFREDO AVALONE Contrada Lama n.19 - 75012 Berninella (MT) Ordine degli Ingegneri di Matera n. 524 PEC: antonioavallone@pec.it Cell: 339 796 8183		