Firmato digitalmente da:
Avallone Antonio Alfredo
Firmato il 04/08/2023 08:51
Seriale Certificato: 2459959
Valido dal 19/05/2023 al 19/05/2026
InfoCamere Qualified Electronic Signature CA

Firmato digitalmente da:
RONY HAMAUI

stato di progetto

PROFILO9

Altezze: 1:1000
Lunghezze: 1:1000

103.00

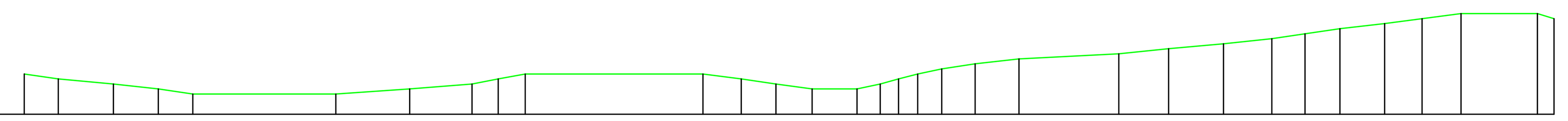

Punti	Dist. Parziali	Dist. Progressive	Quote terreno
1		0.00	111.00
2	6.78	6.78	110.00
3	10.95	17.72	109.00
4	8.95	26.67	108.00
5	6.85	33.52	107.00
6	28.45	61.97	107.00
7	14.72	76.68	108.00
8	12.39	89.07	109.00
9	5.22	94.29	110.00
10	5.35	99.64	111.00
11	35.34	134.98	111.00
12	7.65	142.63	110.00
13	6.88	149.51	109.00
14	7.20	156.71	108.00
15	8.92	165.63	108.00
16	4.62	170.25	109.00
17	3.65	173.90	110.00
18	3.80	177.70	111.00
19	4.79	182.49	112.00
20	6.66	189.15	113.00
21	8.73	197.88	114.00
22	19.83	217.72	115.00
23	9.89	227.61	116.00
24	10.94	238.55	117.00
25	9.61	248.15	118.00
26	6.59	254.74	119.00
27	6.98	261.72	120.00
28	8.87	270.59	121.00
29	7.46	278.05	122.00
30	7.75	285.81	123.00
31	15.18	300.98	123.00
32	3.30	304.28	122.00

PROFILO10

Altezze: 1:1000
Lunghezze: 1:1000

91.00

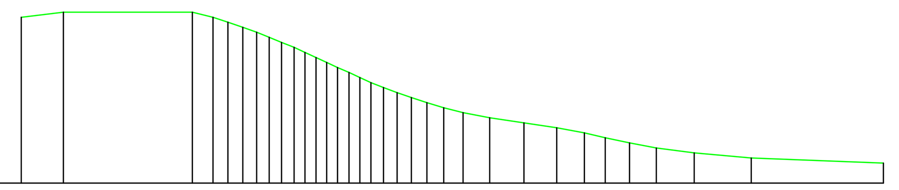

Punti	Dist. Parziali	Dist. Progressive	Quote terreno
1		0.00	124.00
2	8.40	8.40	125.00
3	25.63	34.03	125.00
4	4.14	38.17	124.00
5	2.95	41.13	123.00
6	2.95	44.07	122.00
7	2.74	46.81	121.00
8	2.52	49.33	120.00
9	2.46	51.79	119.00
10	2.50	54.29	118.00
11	2.16	56.45	117.00
12	2.20	58.65	116.00
13	2.12	60.77	115.00
14	2.14	62.91	114.00
15	2.28	65.19	113.00
16	2.17	67.36	112.00
17	2.23	69.59	111.00
18	2.47	72.05	110.00
19	2.72	74.77	109.00
20	2.85	77.62	108.00
21	3.06	80.68	107.00
22	3.38	84.06	106.00
23	3.85	87.91	105.00
24	5.27	93.18	104.00
25	6.83	100.01	103.00
26	6.53	106.54	102.00
27	5.48	112.03	101.00
28	4.16	116.18	100.00
29	4.80	120.98	99.00
30	5.35	126.34	98.00
31	7.54	133.88	97.00
32	11.32	145.20	96.00
33	26.30	171.50	95.00

1:1000

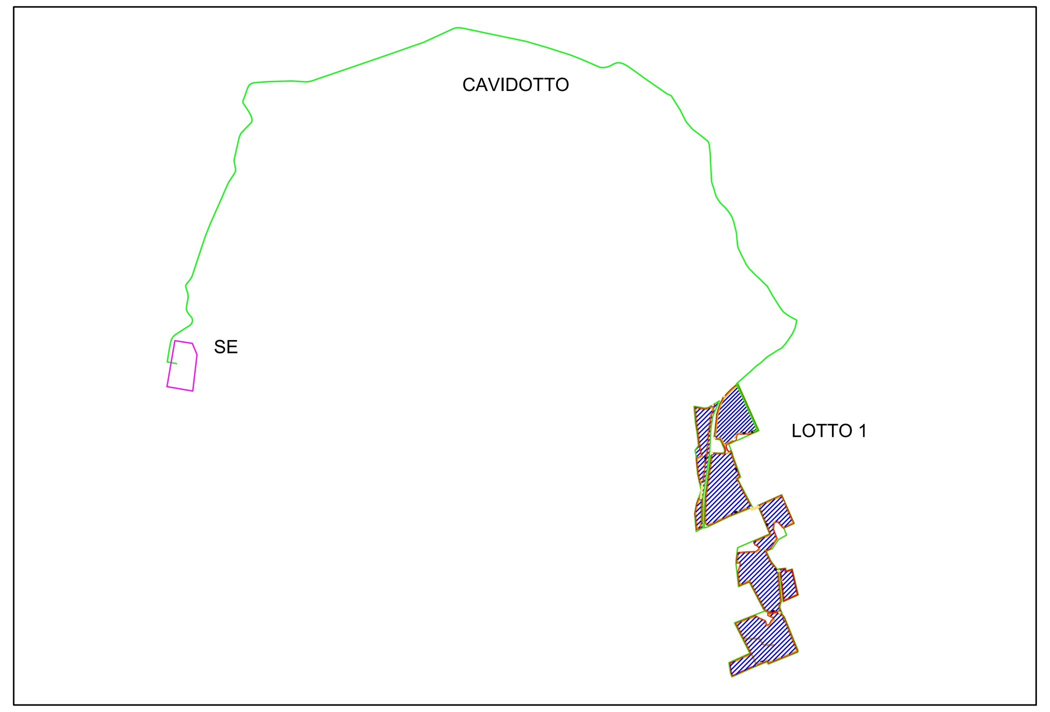

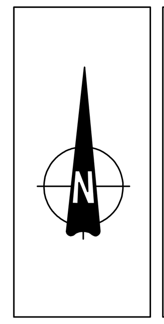

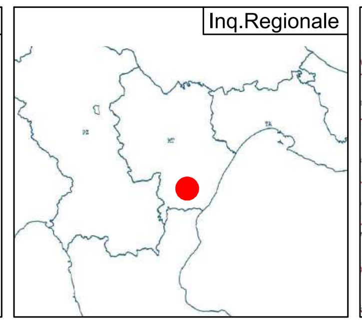

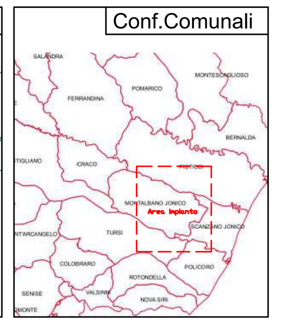

LEGENDA

Profilo terreno

REGIONE BASILICATA	PROVINCIA DI MATERA	COMUNI DI MONTALBANO JONICO

Denominazione impianto:	*VALLE STRADELLA*	
Ubicazione:	**Comune di Montalbano Jonico (MT)** **Località "Valle Stradella"**	Fogli: **1** Particelle: **varie**

PROGETTO DEFINITIVO

per la realizzazione di un impianto agrivoltaico da ubicare in agro del comune di Montalbano Jonico (MT) in località "Valle Stradella", potenza nominale pari a 19,4753 MW in DC e potenza in immissione pari a 19,4753 MW in AC, e delle relative opere di connessione alla RTN ricadente nei comuni di Montalbano Jonico (MT) e Craco (MT).

PROPONENTE

HELIOS RAB 1 S.R.L.

HELIOS RAB 1 S.R.L.
Milano (MI) Via Alessandro Manzoni n.41 - CAP 20121
Partita IVA: 12573140964
Indirizzo PEC: heliosrab@pec.it

ELABORATO

Sezioni Trasversali - Stato di Progetto

Tav. n° A.12.a.18e

Scala 1:1.000

Aggiornamenti	Numero	Data	Motivo	Eseguito	Verificato	Approvato
	Rev 0	Luglio 2023	Istanza VIA art.23 D.Lgs 152/06 – Istanza Autorizzazione Unica art.12 D.Lgs 387/03			

PROGETTAZIONE

GRM GROUP S.R.L.
Via Caduti di Nassiriya n. 179
70022 Altamura (BA)
P. IVA 07816120724
PEC: grmgroupsrl@pec.it
Tel.: 0804168931

IL TECNICO

Dott. Ing. ANTONIO ALFREDO AVALLONE
Contrada Lama n.18 - 75012 Bernalda (MT)
Ordine degli Ingegneri di Matera n. 924
PEC: antonioavallone@pec.it
Cell: 339 796 8183

Spazio riservato agli Enti

Tutti i diritti sono riservati, la riproduzione anche parziale del disegno è vietata.