

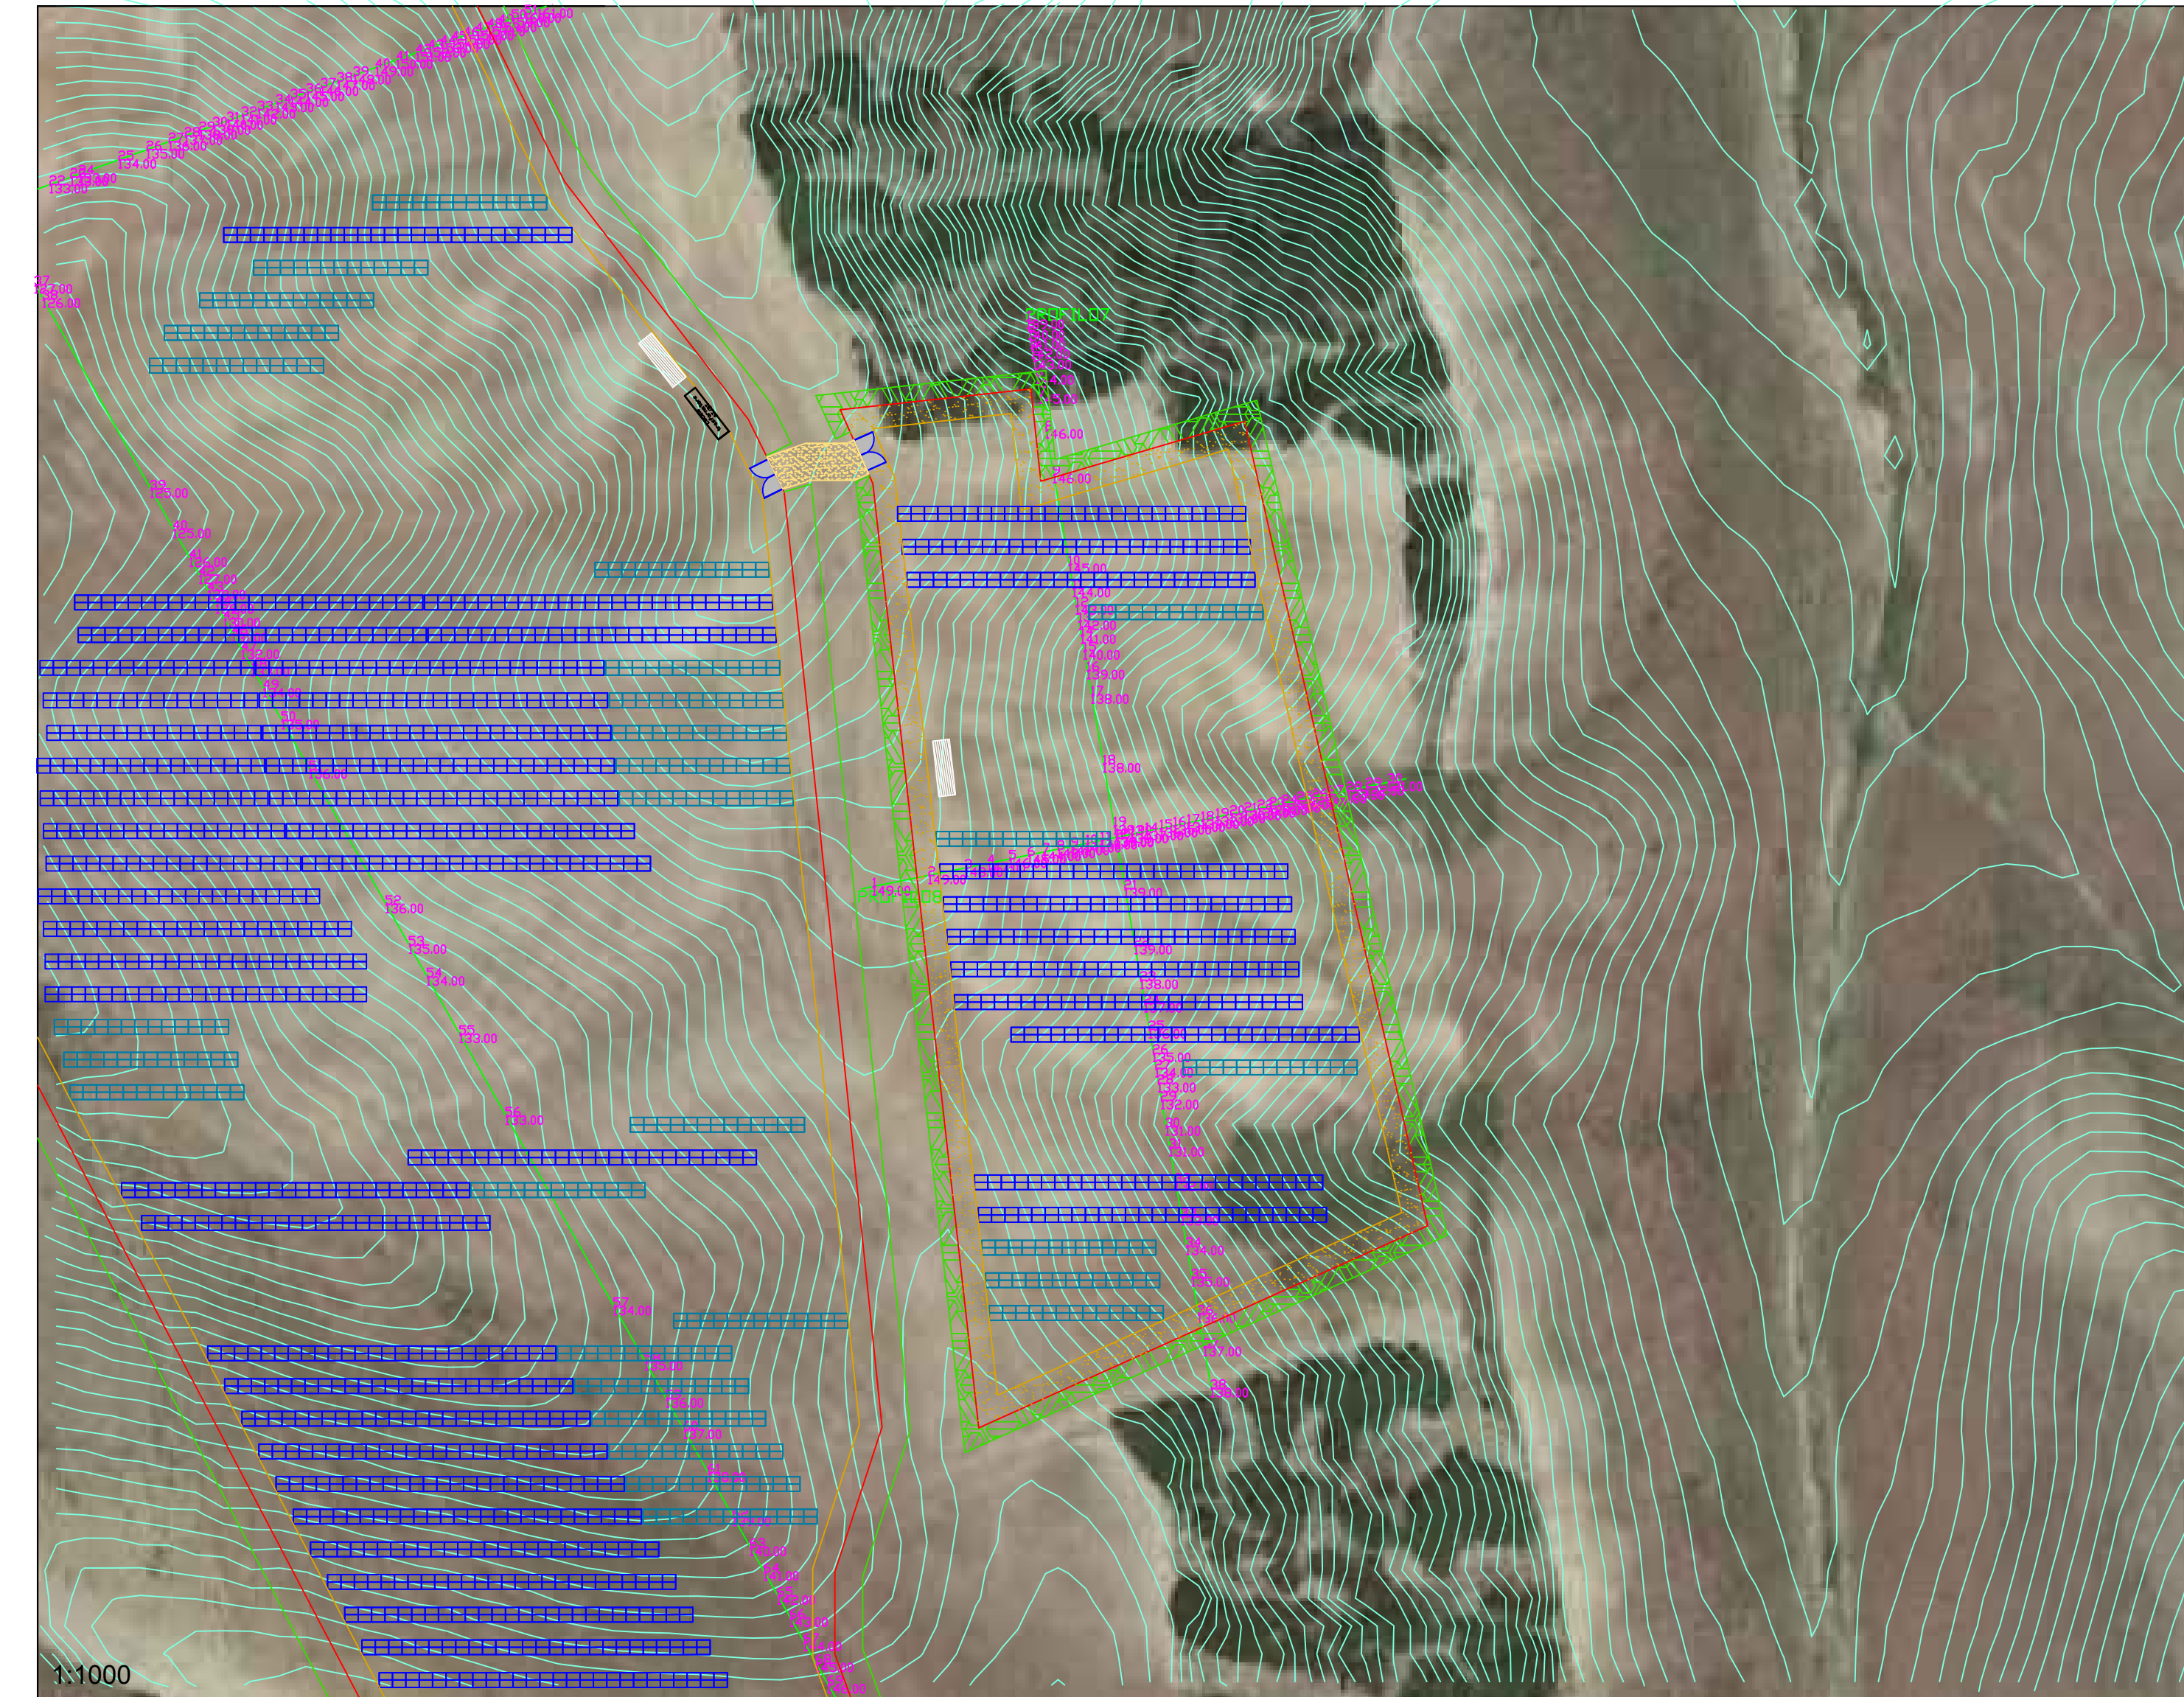
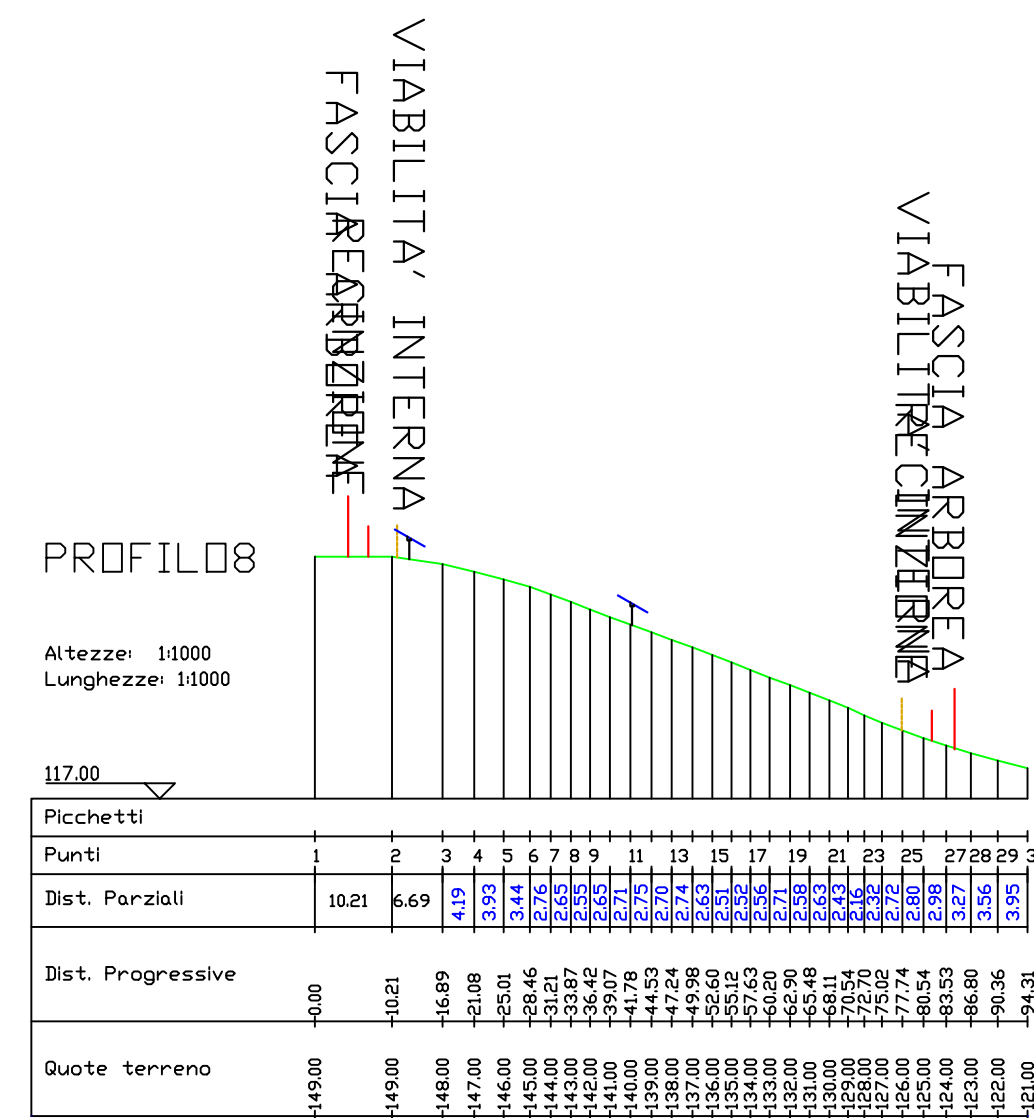
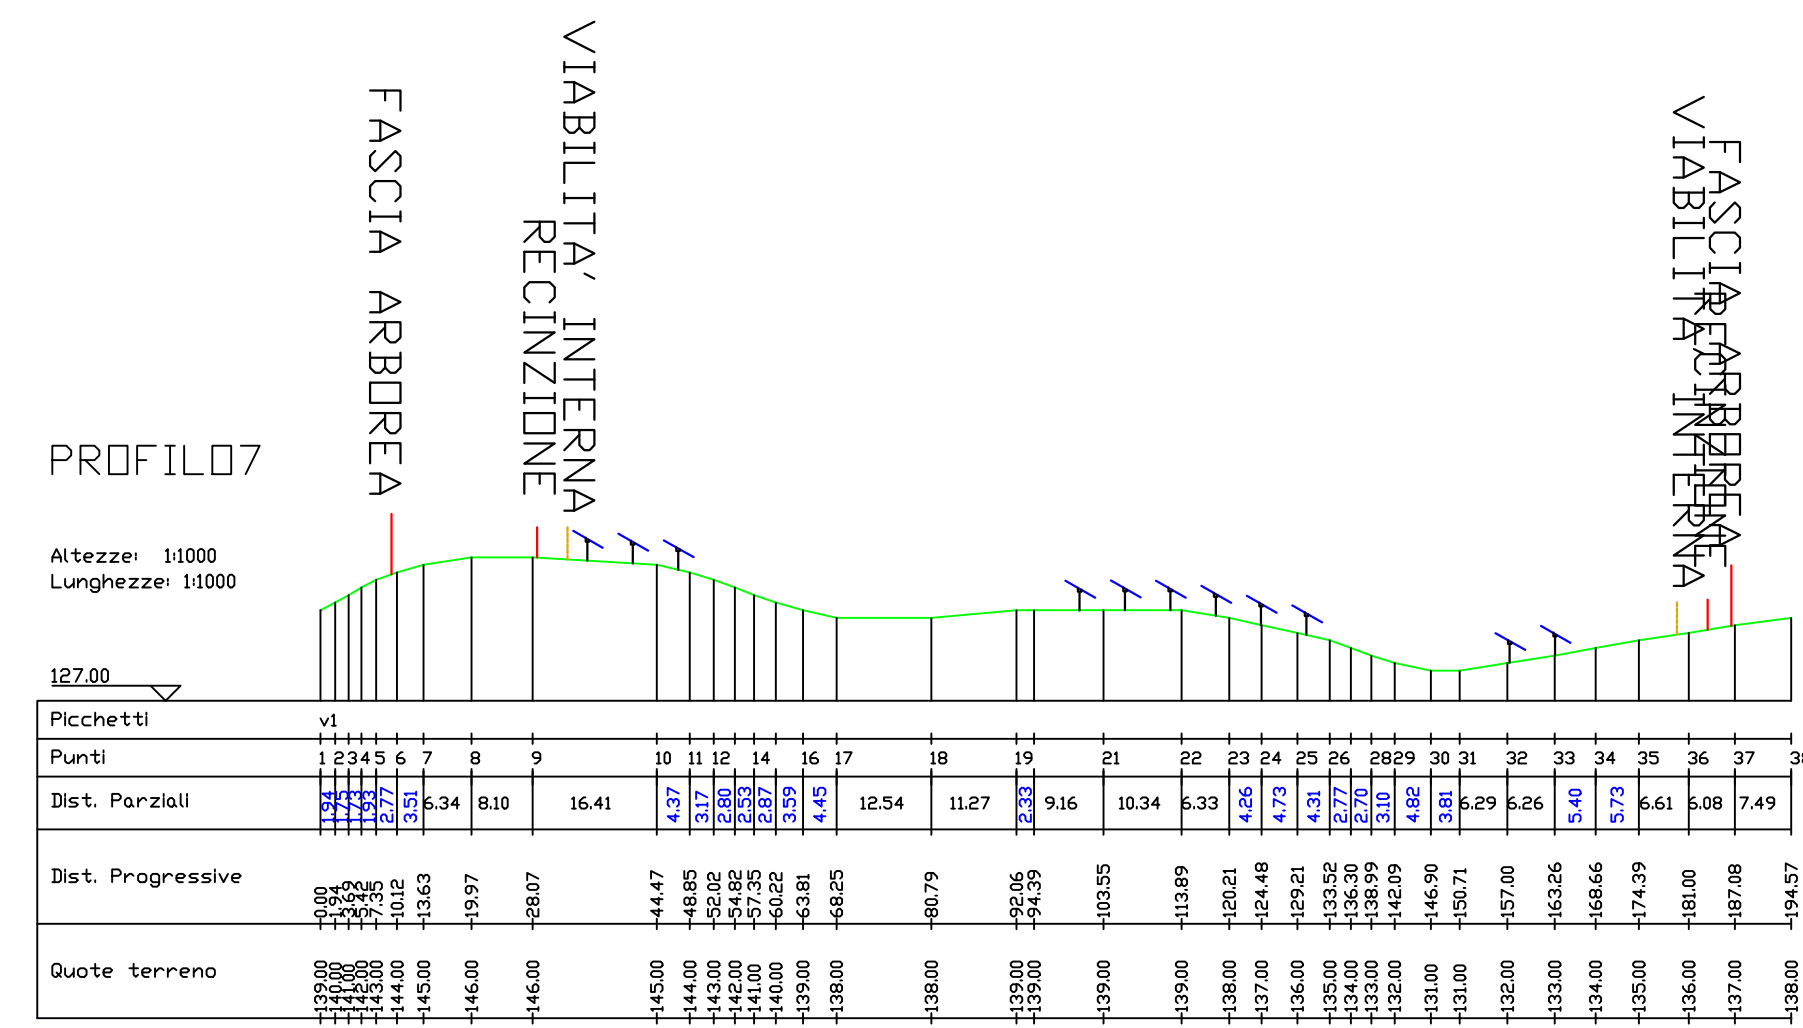


# Stato di fatto

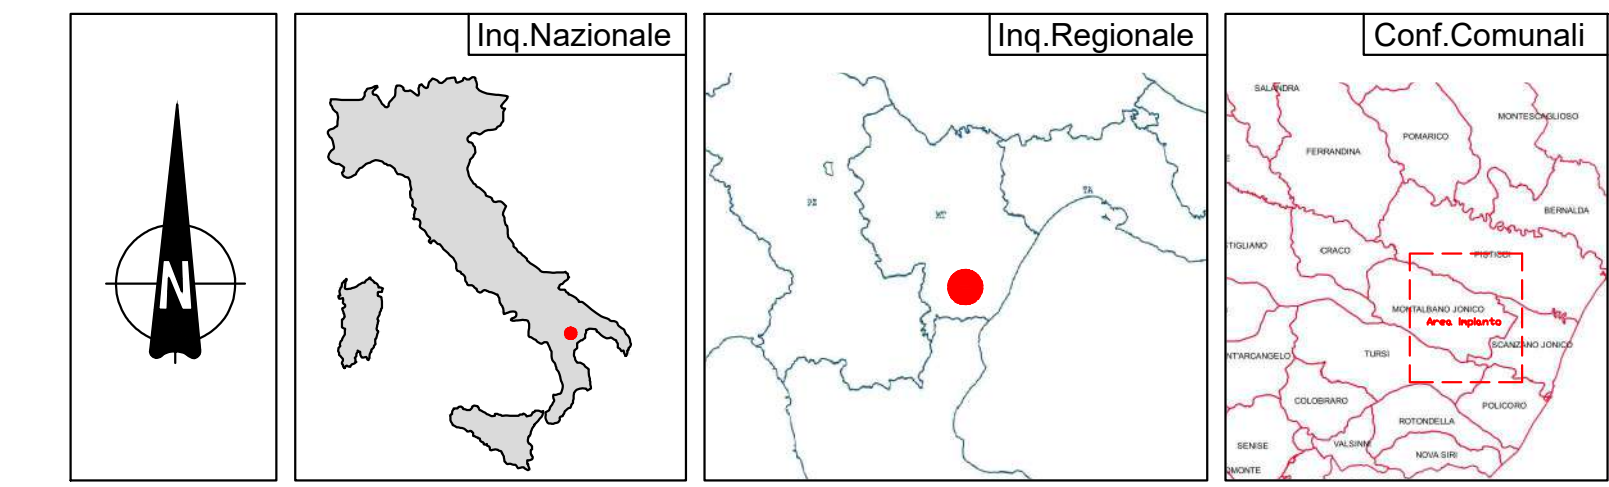

1:1000

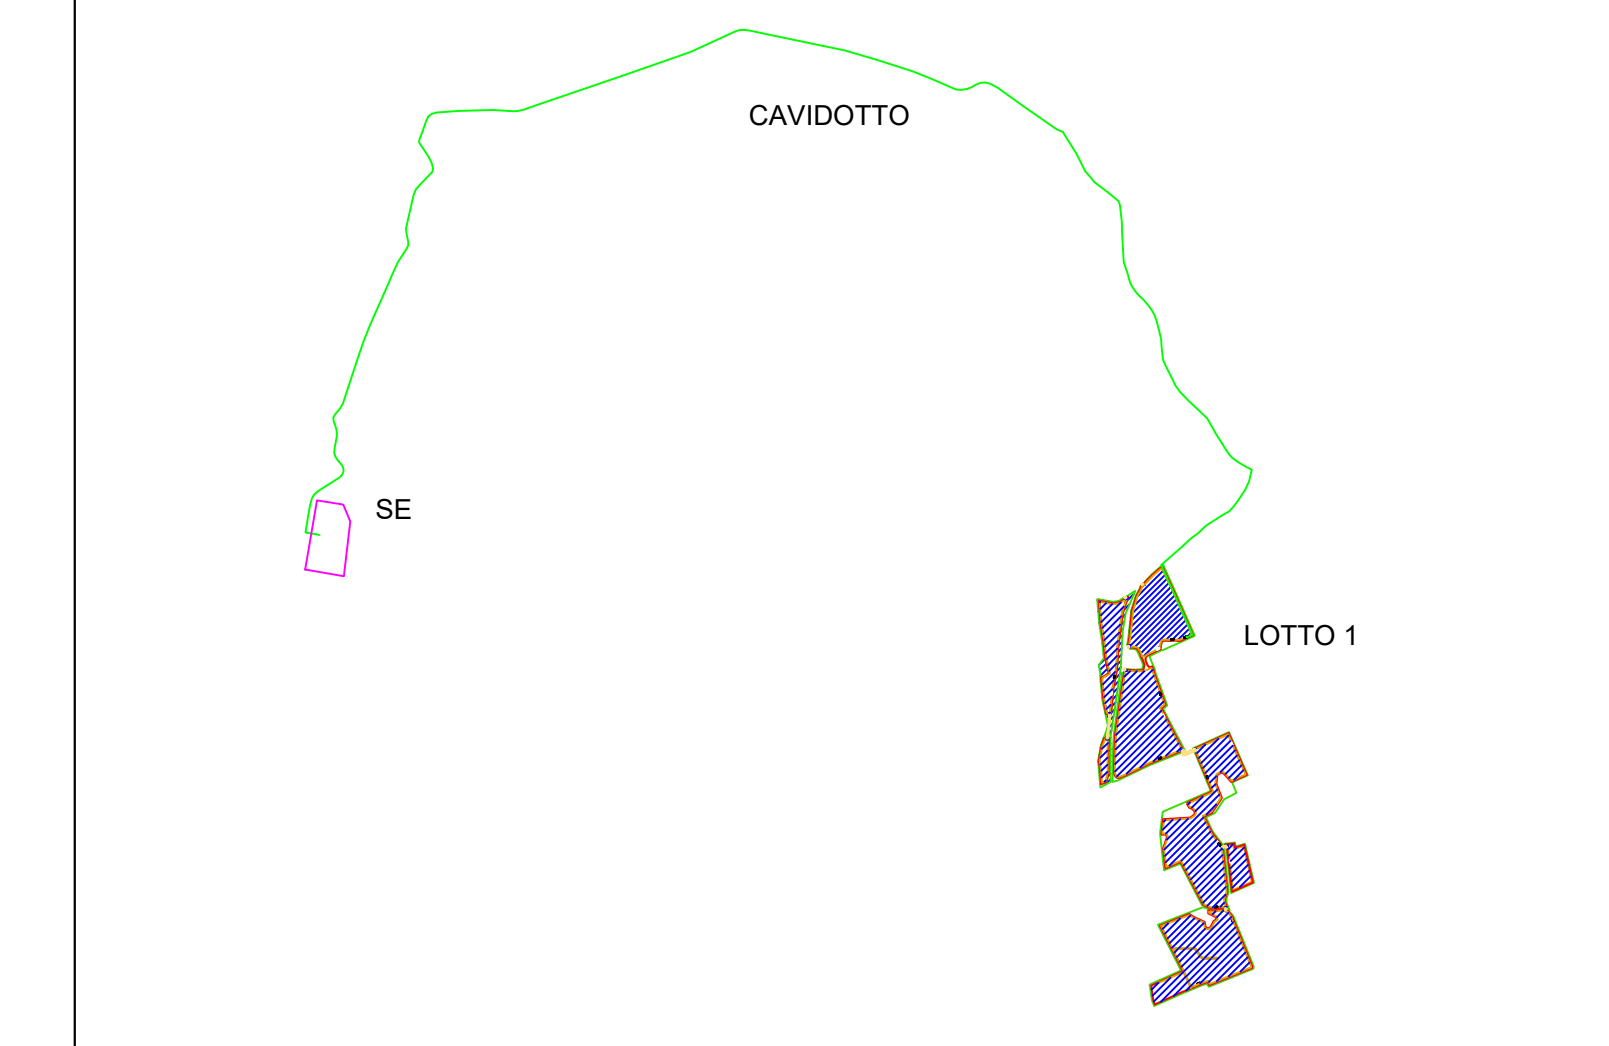

**LEGENDA**  
— Profilo terreno

<p><b>REGIONE BASILICATA</b>    <b>PROVINCIA DI MATERA</b>    <b>COMUNI DI MONTALBANO JONICO</b></p>														
<p>Denominazione impianto: <b>VALLE STRADELLA</b></p>														
<p>Ubicazione: <b>Comune di Montalbano Jonico (MT)</b> <b>Località "Valle Stradella"</b></p>		<p>Fogli: <b>1</b> Particelle: <b>varie</b></p>												
<p><b>PROGETTO DEFINITIVO</b></p> <p>per la realizzazione di un impianto agrivoltaco da ubicare in agro del comune di Montalbano Jonico (MT) in località "Valle Stradella", potenza nominale pari a 19.4753 MW in DC e potenza in immissione pari a 19.4753 MW in AC, e delle relative opere di connessione alla RTN ricadente nei comuni di Montalbano Jonico (MT) e Craco (MT).</p>														
<p>PROPRONTE: <b>HELIOS RAB 1 S.R.L.</b> Milano (MI) Via Alessandro Manzoni n.41 - CAP 20121 Partita IVA: 12573140964 Indirizzo PEC: <a href="mailto:heliosrab@pec.it">heliosrab@pec.it</a></p>														
<p>ELABORATO: <b>Sezioni Trasversali - Stato di Fatto</b></p>		<p>Tav. n° <b>A.12.a.18k</b> Scala: 1:1.000</p>												
<table border="1"> <thead> <tr> <th>Numero</th> <th>Data</th> <th>Motivo</th> <th>Eseguito</th> <th>Verificato</th> <th>Approvato</th> </tr> </thead> <tbody> <tr> <td>Rev 0</td> <td>Luglio 2023</td> <td>Istanza VIA art.23 D.Lgs. 152/06 - Istanza Autorizzazione Unica art.12 D.Lgs. 387/03</td> <td></td> <td></td> <td></td> </tr> </tbody> </table>			Numero	Data	Motivo	Eseguito	Verificato	Approvato	Rev 0	Luglio 2023	Istanza VIA art.23 D.Lgs. 152/06 - Istanza Autorizzazione Unica art.12 D.Lgs. 387/03			
Numero	Data	Motivo	Eseguito	Verificato	Approvato									
Rev 0	Luglio 2023	Istanza VIA art.23 D.Lgs. 152/06 - Istanza Autorizzazione Unica art.12 D.Lgs. 387/03												
<p>PROGETTAZIONE GRM GROUP S.R.L. Via Caduti di Nassirya n. 179 73022 Altamura (BA) P. IVA 07816120724 PEC: <a href="mailto:grmgroupr@pec.it">grmgroupr@pec.it</a> Tel.: 0804168931</p>														
<p>IL TECNICO Dott. Ing. ANTONIO ALFREDO AVALLONE Contrada Lama n. 19 - 75012 Bernalda (MT) Ordine degli Ingegneri di Matera n. 924 PEC: <a href="mailto:antonioavallone@pec.it">antonioavallone@pec.it</a> Cell: 339 796 6183</p>														
<p>Tutti i diritti sono riservati, la riproduzione anche parziale del disegno è vietata.</p>														