
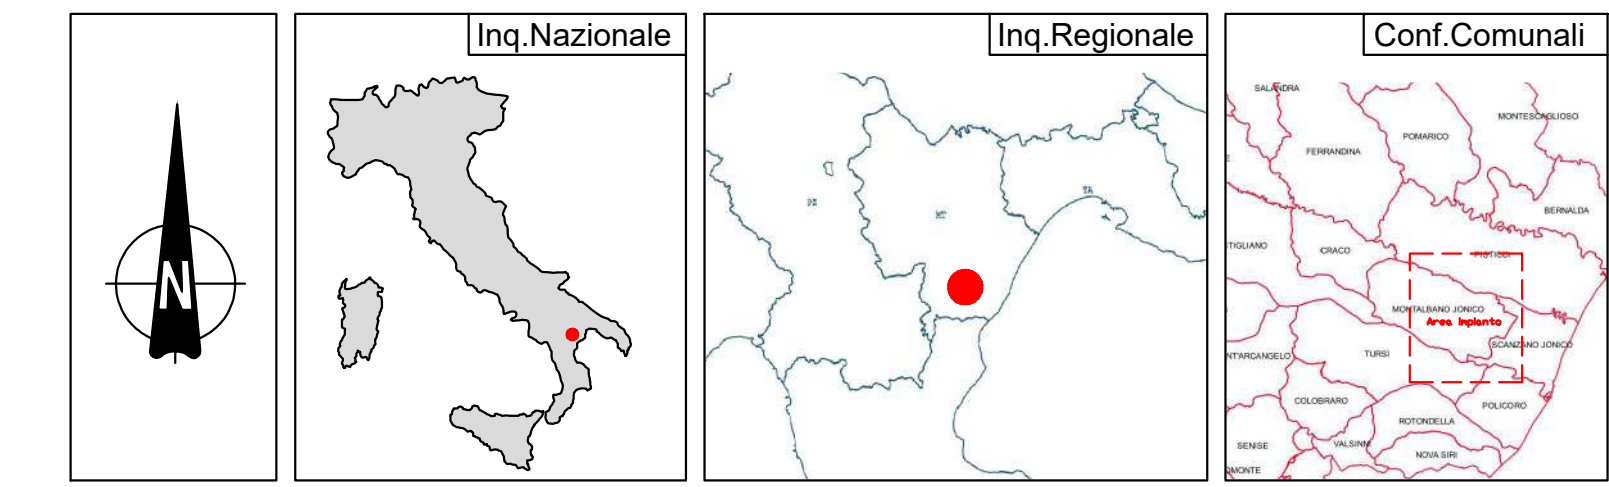
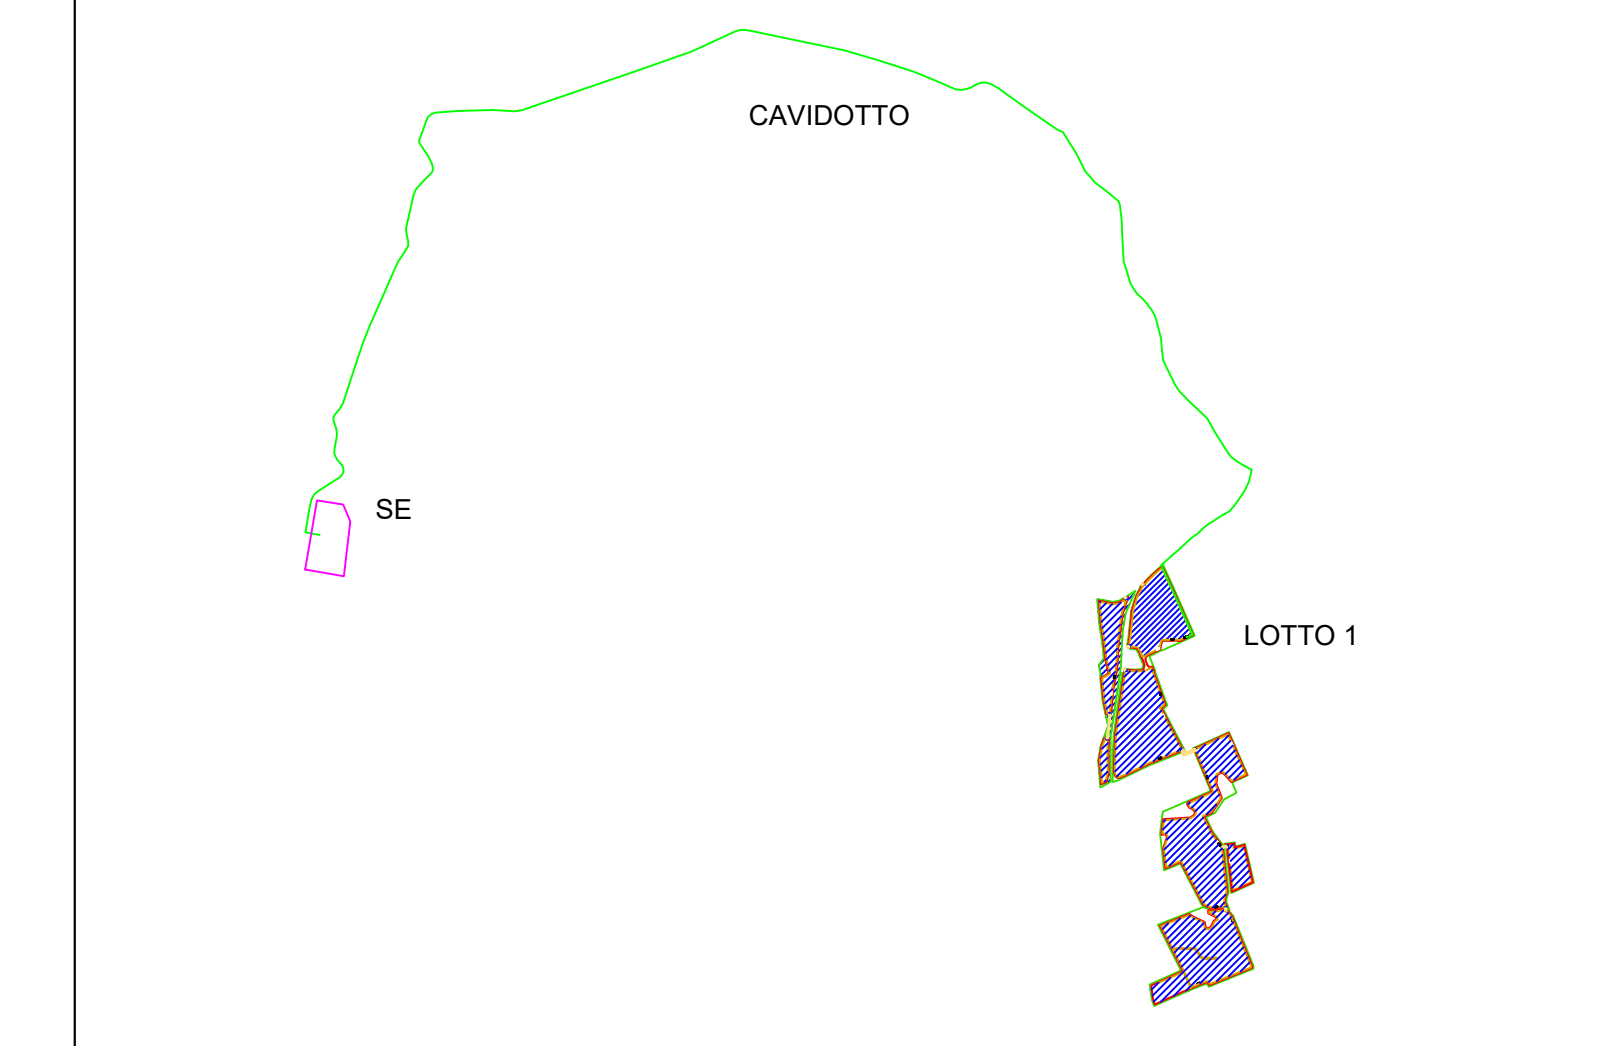
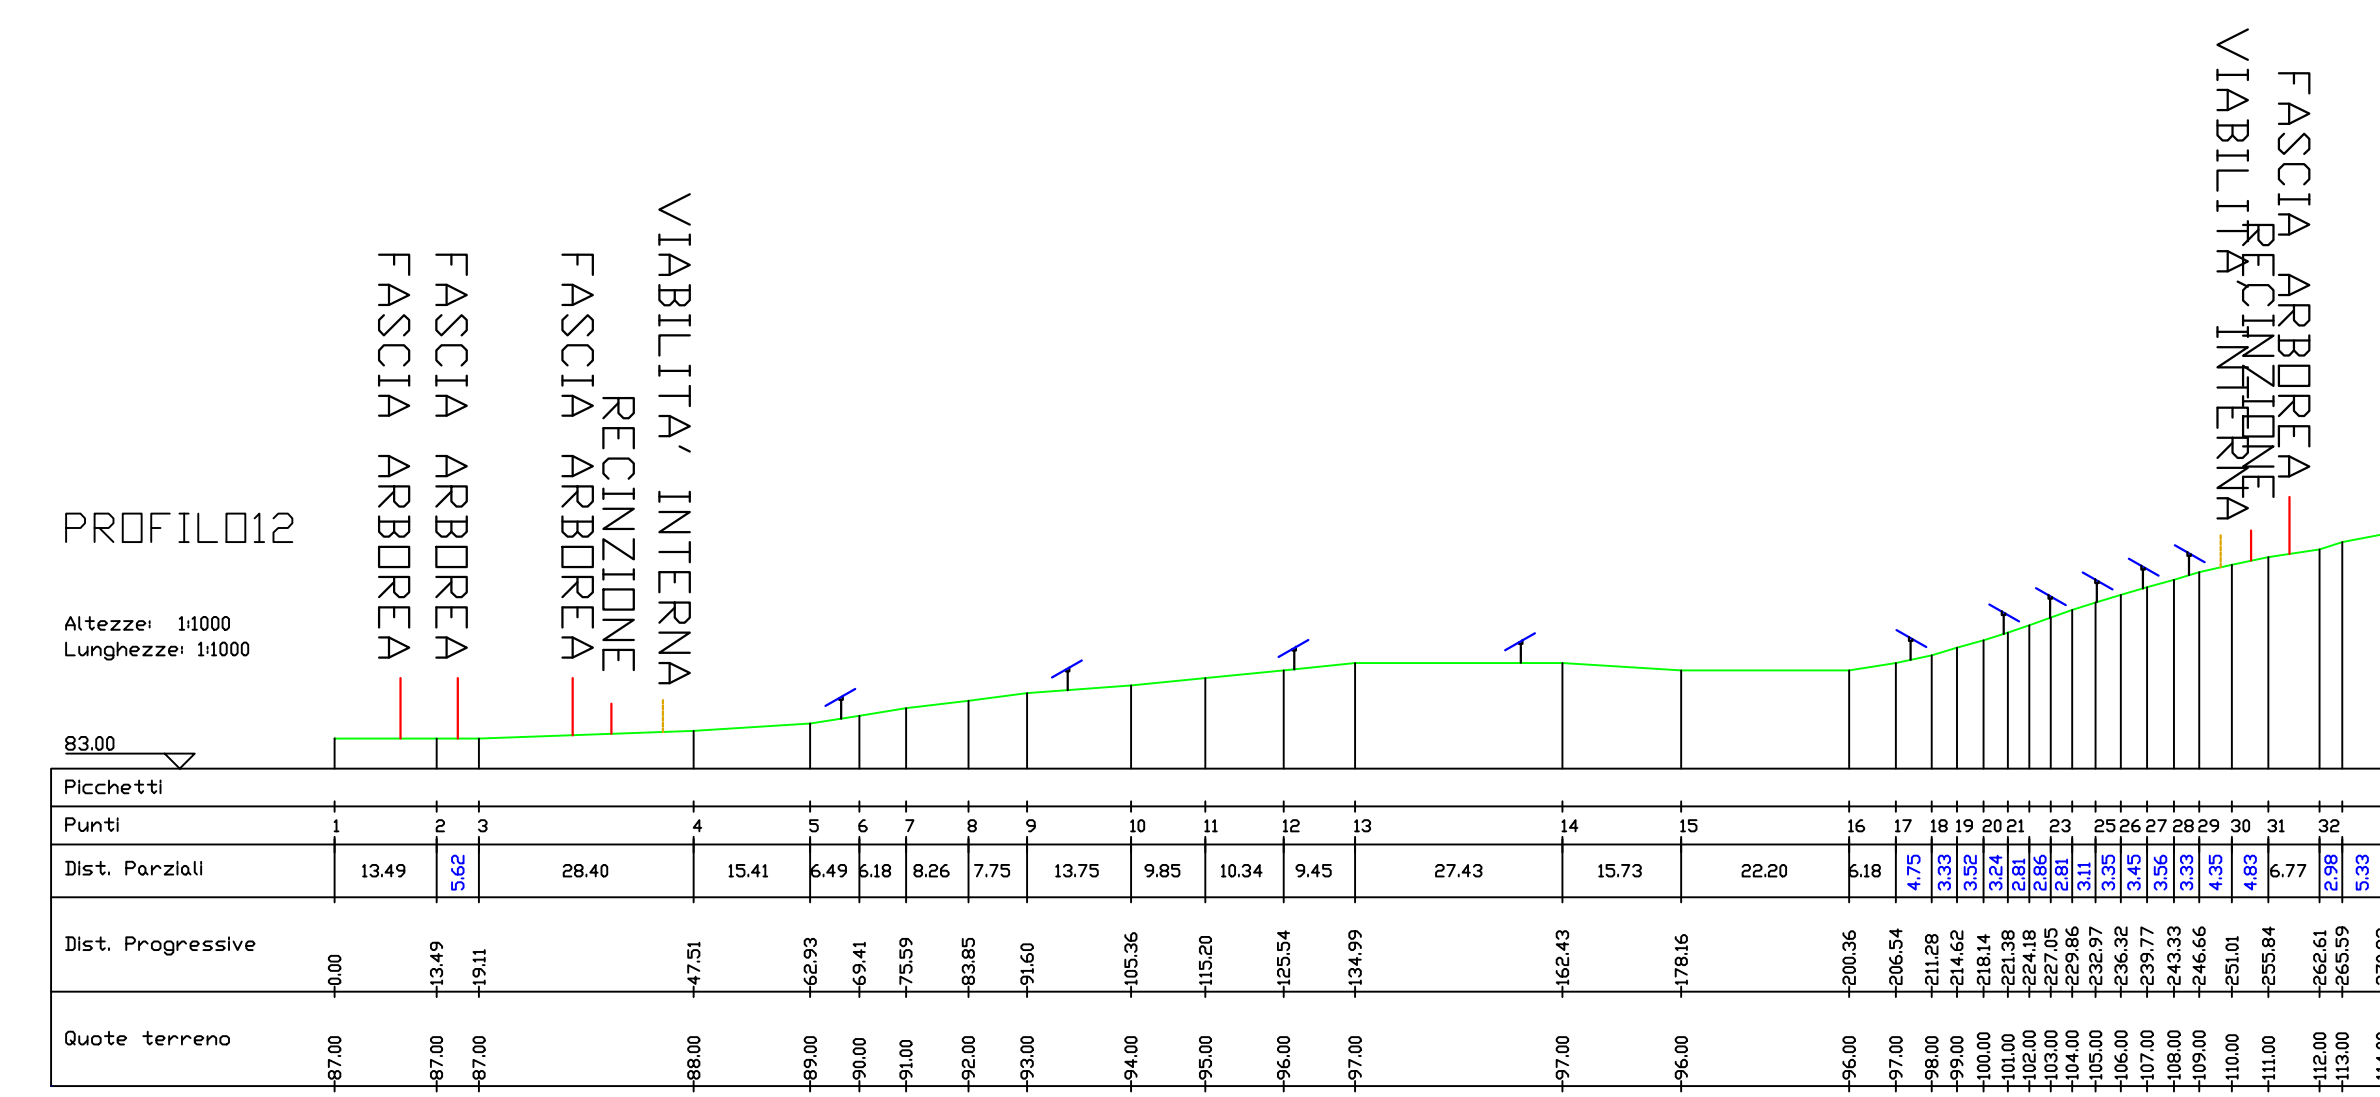


Stato di fatto

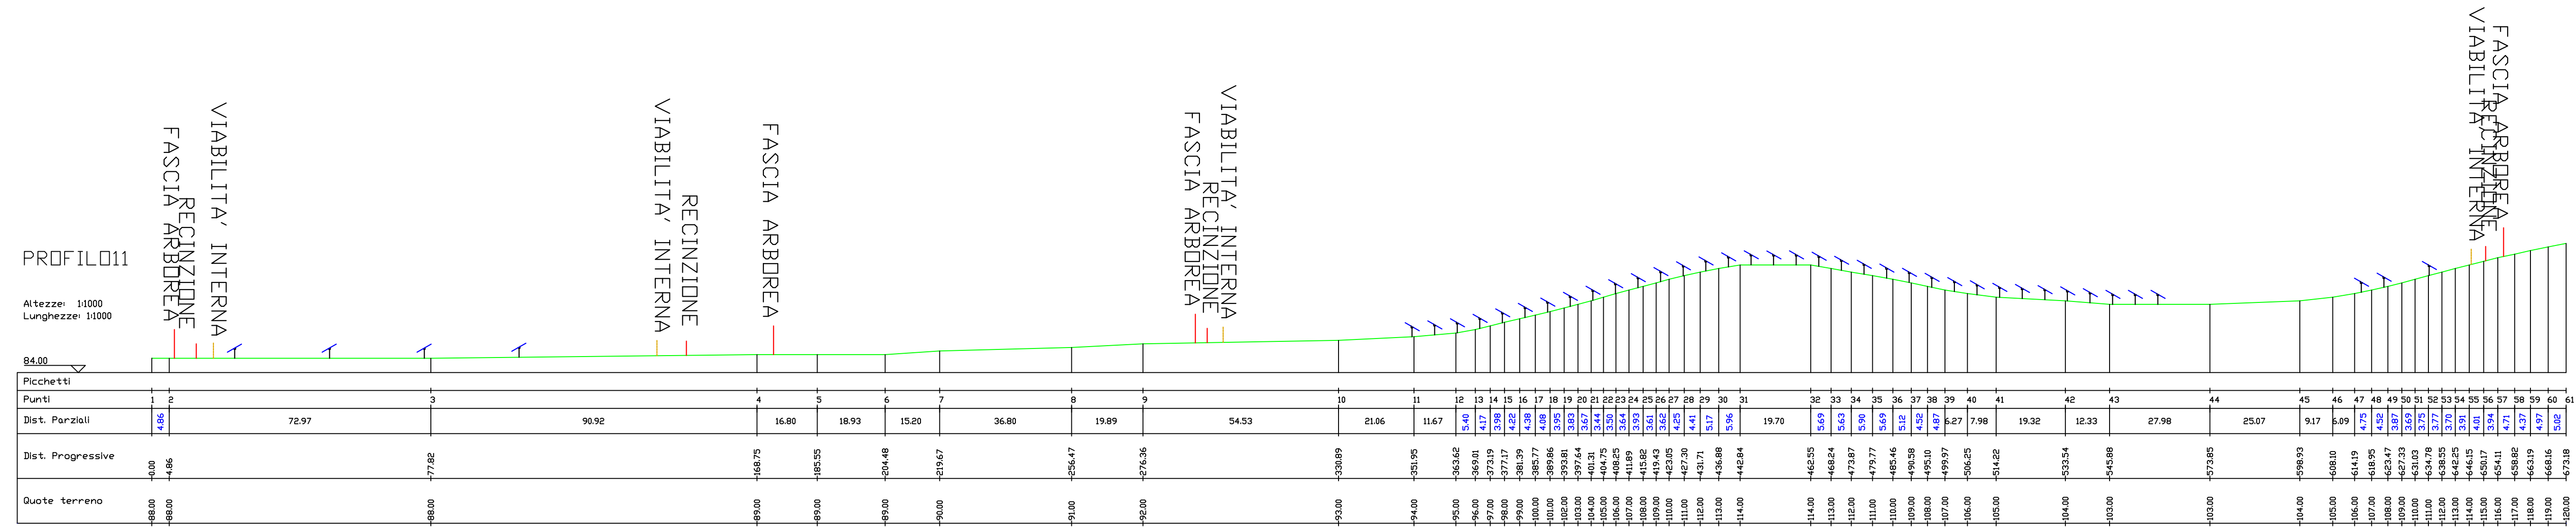

LEGENDA
— Profilo terreno

REGIONE BASILICATA	PROVINCIA DI MATERA	COMUNI DI MONTALBANO JONICO
VALLE STRADELLA		
Denominazione impianto:		
Ubicazione: Comune di Montalbano Jonico (MT) Località "Valle Stradella"		
Fogli: 1		Particelle: varie
PROGETTO DEFINITIVO		
per la realizzazione di un impianto agrivoltico da ubicare in agro del comune di Montalbano Jonico (MT) in località "Valle Stradella", potenza nominale pari a 19.4753 MW in DC e potenza in immissione pari a 19.4753 MW in AC, e delle relative opere di connessione alla RTN ricadente nei comuni di Montalbano Jonico (MT) e Craco (MT).		
PROPRONTE: HELIOS RAB 1 S.R.L. Milano (MI) Via Alessandro Manzoni n.41 - CAP 20121 Partita IVA: 12573140964 Indirizzo PEC: heliosrab@pec.it		
ELABORATO: Sezioni Trasversali - Stato di Fatto		Tav. n°: A.12.a.18m Scala: 1:1.000
Aggiornamenti:	Numero Data Motivo	Eseguito / Verificato / Approvato
	Rev 0 Luglio 2023 Istruziona VIA art.23 D.Lgs. 152/06 - Istruziona Autorizzazione Unica art.12 D.Lgs.387/03	
PROGETTAZIONE: GRM GROUP S.R.L. Via Caduti di Nassirya n. 179 70022 Altamura (BA) P. IVA 07816120724 PEC: grmgroupr@pec.it Tel.: 0804168931		
Spazio riservato agli Enti		
IL TECNICO: Dott. Ing. ANTONIO ALFREDO AVALONE Contrada Lano n. 6 - 75012 Bernabla (MT) Ordine degli Ingegneri di Matera n. 924 PEC: antonioavalone@pec.it Cell: 339 796 6193		

1:1000

Tutti i diritti sono riservati, la riproduzione anche parziale del disegno è vietata.